DIO oprava silnice Pasecká

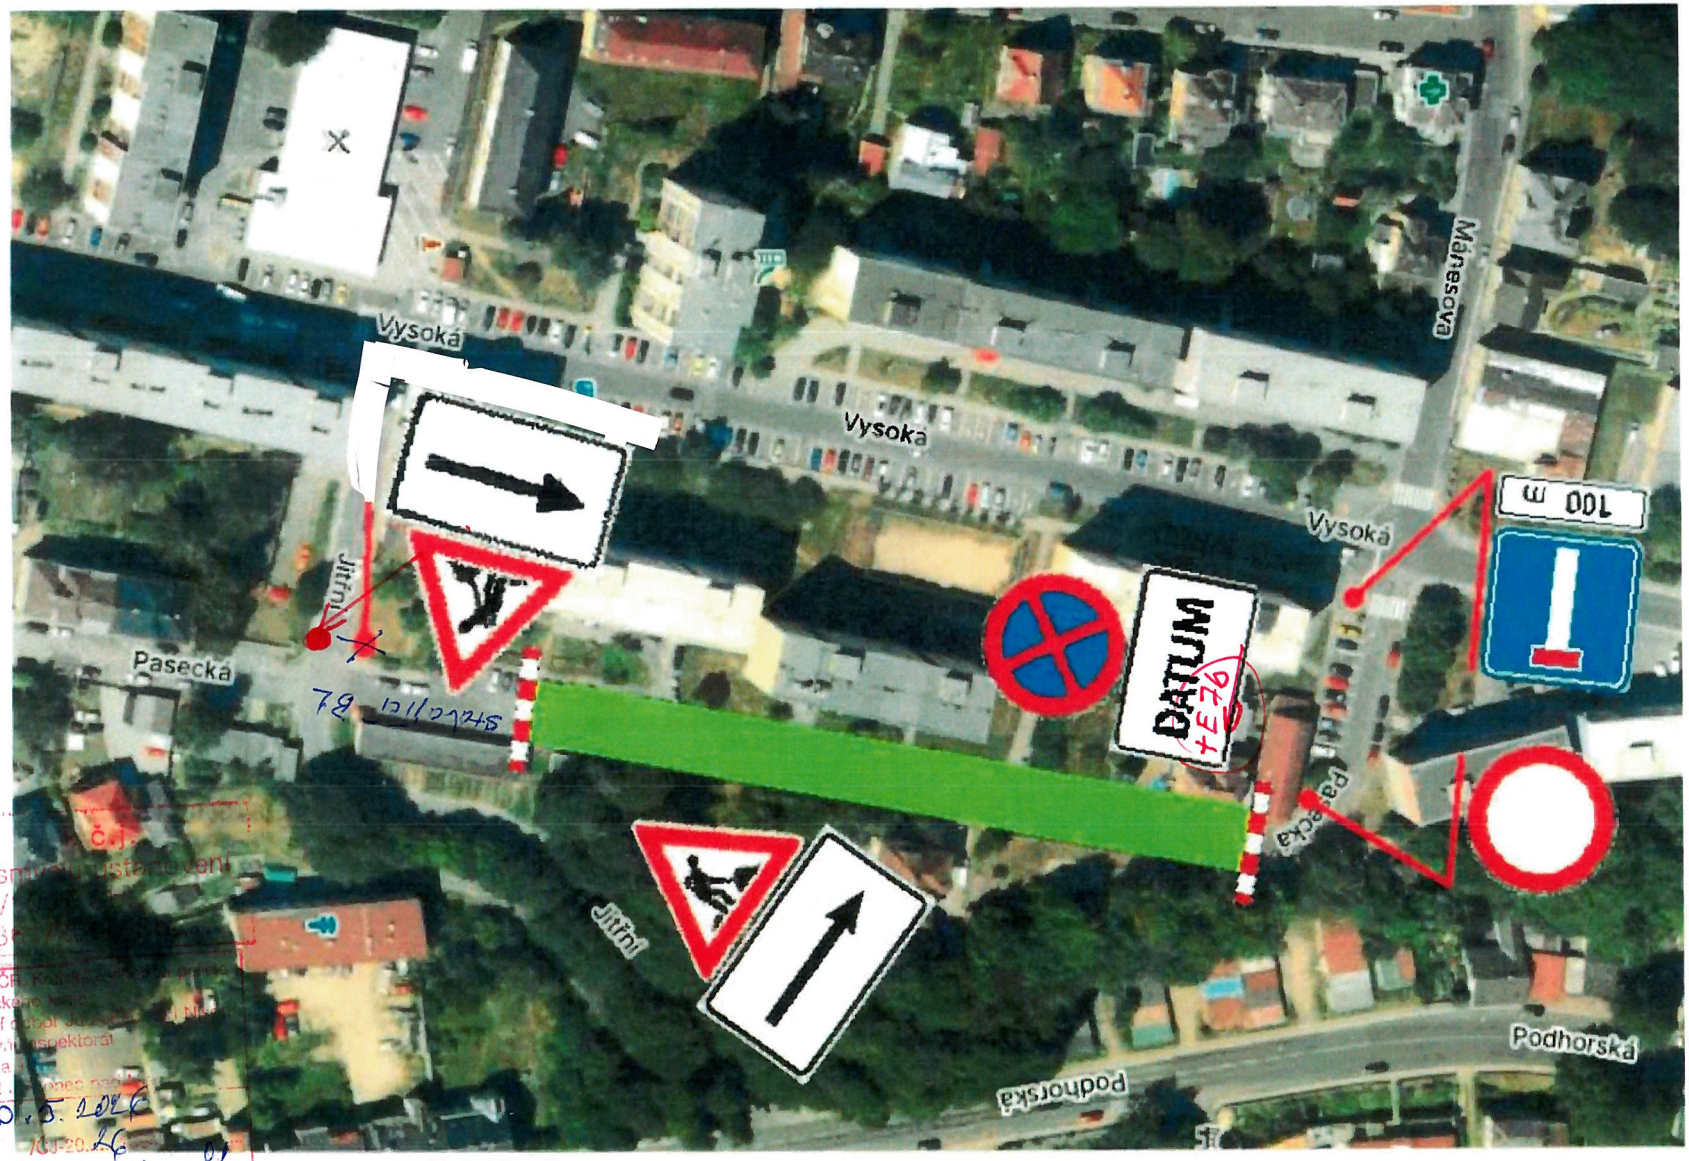

1 týden před začátkem akce vyparkovat s datumem od ...

Příloha č. 1
Stanovisko ve smyslu ustanovení
§ 25/1 z.č. 13/
§ 77/2b) z.č. 3

Policie ČR, Krajské ředitelství policie
Územní odbor
Dopravní inspektorát
Čj. KRPL- 51357 /ČJ-2026-
Platnost omezena do: 31.8.2026
Podpis: npor. Bc. Roman Šustek, DiS.
z r. por. Ing. Elena Kvičalová

Policie ČR, jakožto dotčený orgán vydávající závazné stanovisko, s předloženým návrhem souhlasí, neboť odpovídá obecným požadavkům na bezpečnost a plynulost provozu na pozemních komunikacích.