SITUACE DOPRAVNÍHO ZNAČENÍ - KM 1,100 - 1,370
M 1:250

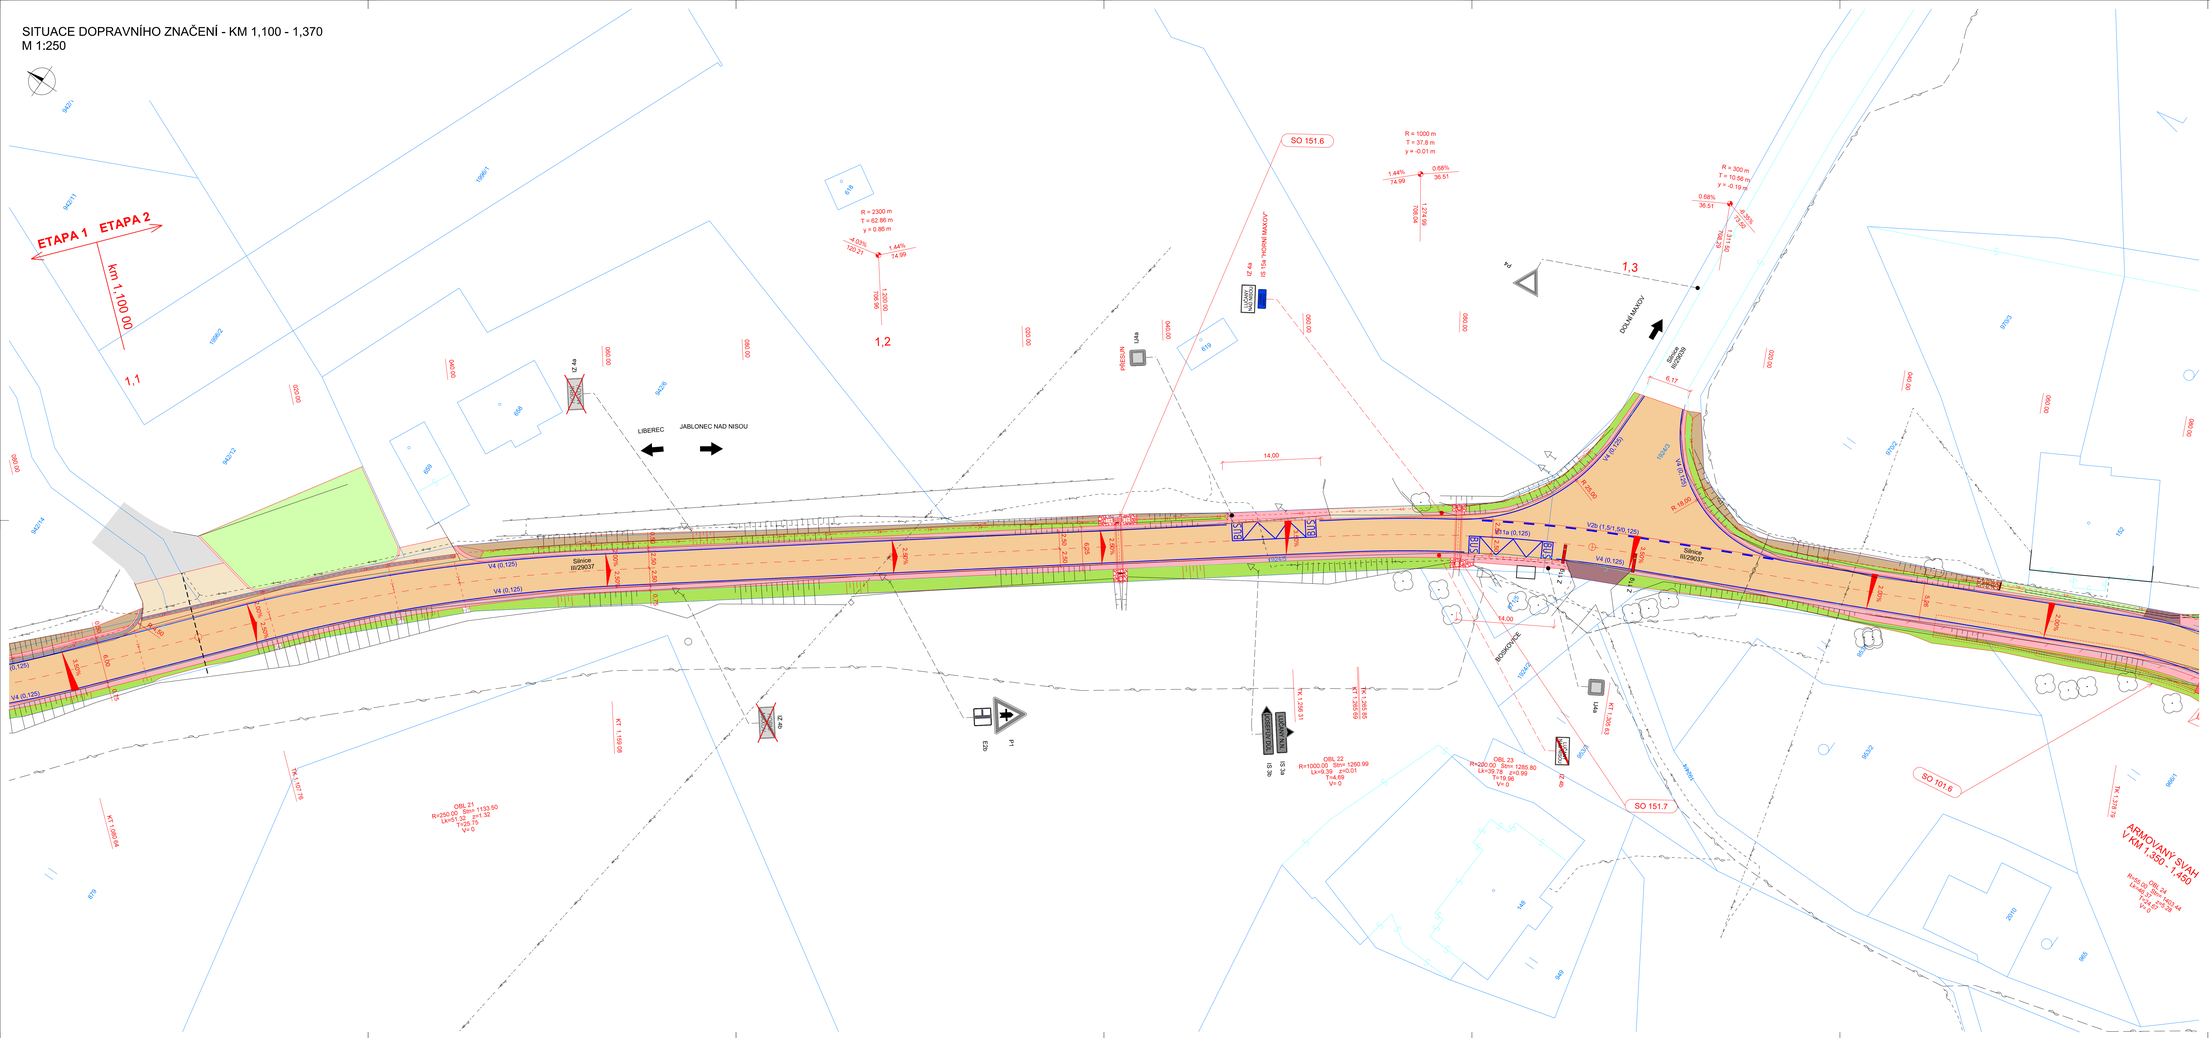

LEGENDA

- KN - hranice katastrálního území
- KN - hranice parcel
- KN - vnitřní kresba parcel
- Zaměření polohopisu a výškopisu
- 136/7 Parcelní číslo
- Navržené hrany
- Osa komunikace
- Podélná drenáž- trativod
- Přípojka uliční vpusti, žlabu
- Vozovka stávající
- Vozovka (recyklace)
- Vozovka (obnova asf. vrstev)
- Nezpevněná krajnice
- Přídlažba/ rigol - kamenná dlažba drobná
- Vegetační tvárnice
- Sjezd - betonová dlažba
- Sjezd - kamenná dlažba drobná
- Sjezd - nezpevněný kryt (MZK)
- Dlažba z lomového kamene
- Městská zeleň
- Zářez
- Násyp
- Zához z lomového kamene
- Odláždění lomovým kamenem
- Nové SDZ
- Stávající SDZ
- Nové VDZ

Upozornění:
Zákresy a poloha inženýrských sítí, vč. jejich povrchových znaků v řešeném území, jsou v rámci stavby zobrazeny pouze orientačně a nemohou tak sloužit jako vytyčovací schéma.
Stavebník musí nechat před zahájením stavby všechny podzemní sítě vytýčit. Veškeré práce v ochranném pásmu mohou být prováděny pouze se souhlasem správce a podle jeho pokynů.

LEGENDA STÁVAJÍCÍCH IS

- Podzemní optické vedení, CETIN, a.s.
- Podzemní nadzemní metalick vedení, CETIN, a.s.
- Podzemní vedení a NN, CETIN, a.s.
- Podzemní vedení NN do 1kV, ČEZ Distribuce, a.s.
- Nadzemní vedení NN do 1kV, ČEZ Distribuce, a.s.
- Nadzemní vedení NN do 35kV, ČEZ Distribuce, a.s.
- Nadzemní vedení veřejného osvětlení, obec Lučany nad Nisou (poloha dle vedení z PDPS)

KLAD LISTŮ:

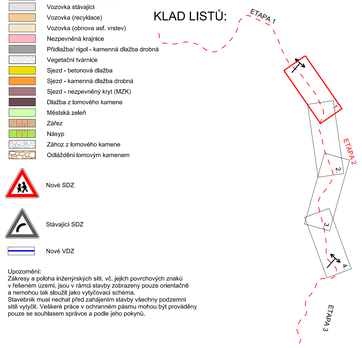

SOUŘADNICOVÝ SYSTÉM S-JTSK
VÝŠKOVÝ SYSTÉM Bpv

INVESTOR
LIBERECKÝ KRAJ
U Jezu 642/2a, 461 80 Liberec 2

STAVEBNÍK
KRAJSKÁ SPRÁVA SILNIC LIBERECKÉHO KRAJE
příspěvková organizace
České mládeže 632/32, 460 06 Liberec 6

ZHOTOVITEL
STRABAG a.s.
Kačírkova 882/4, 158 00 Praha 5

SO 101.2 REKONSTRUKCE SILNIC III/29036 A III/29037 - ETAPA 2

STAVBA
SILNICE III/29036 A III/29037
HORNÍ MAXOV - HORNÍ LUČANY,
REKONSTRUKCE SILNICE

E.A.W. CONSULTING s.r.o.
Zeyerova 2740/34, 400 01 Ústí nad Labem
Jiráskova 12, Teplice 415 01 Ústí n. L.
tel: +420 475 203 111 e-mail: info@eawconsulting.cz

VYPRACOVAL	ZODPOVĚDNÝ PROJEKTANT	TECHNICKÁ KONTROLA	INVESTOR	LIBERECKÝ KRAJ
ING. JIŘÍ HEINYCH	ING. JIŘÍ HEINYCH	ING. HELENA HLIBUCKOVÁ	ZAKÁZKOVÉ ČÍSLO	2024-062
			DATUM	02/2025
			STUPEŇ	DSPS
			MĚŘÍTKO	1:250
PŘÍLOHA	SITUACE DOPRAVNÍHO ZNAČENÍ KM 1.100 - 1.370		ČÁST DOKUM.	Č. PŘÍLOHY 8.1