


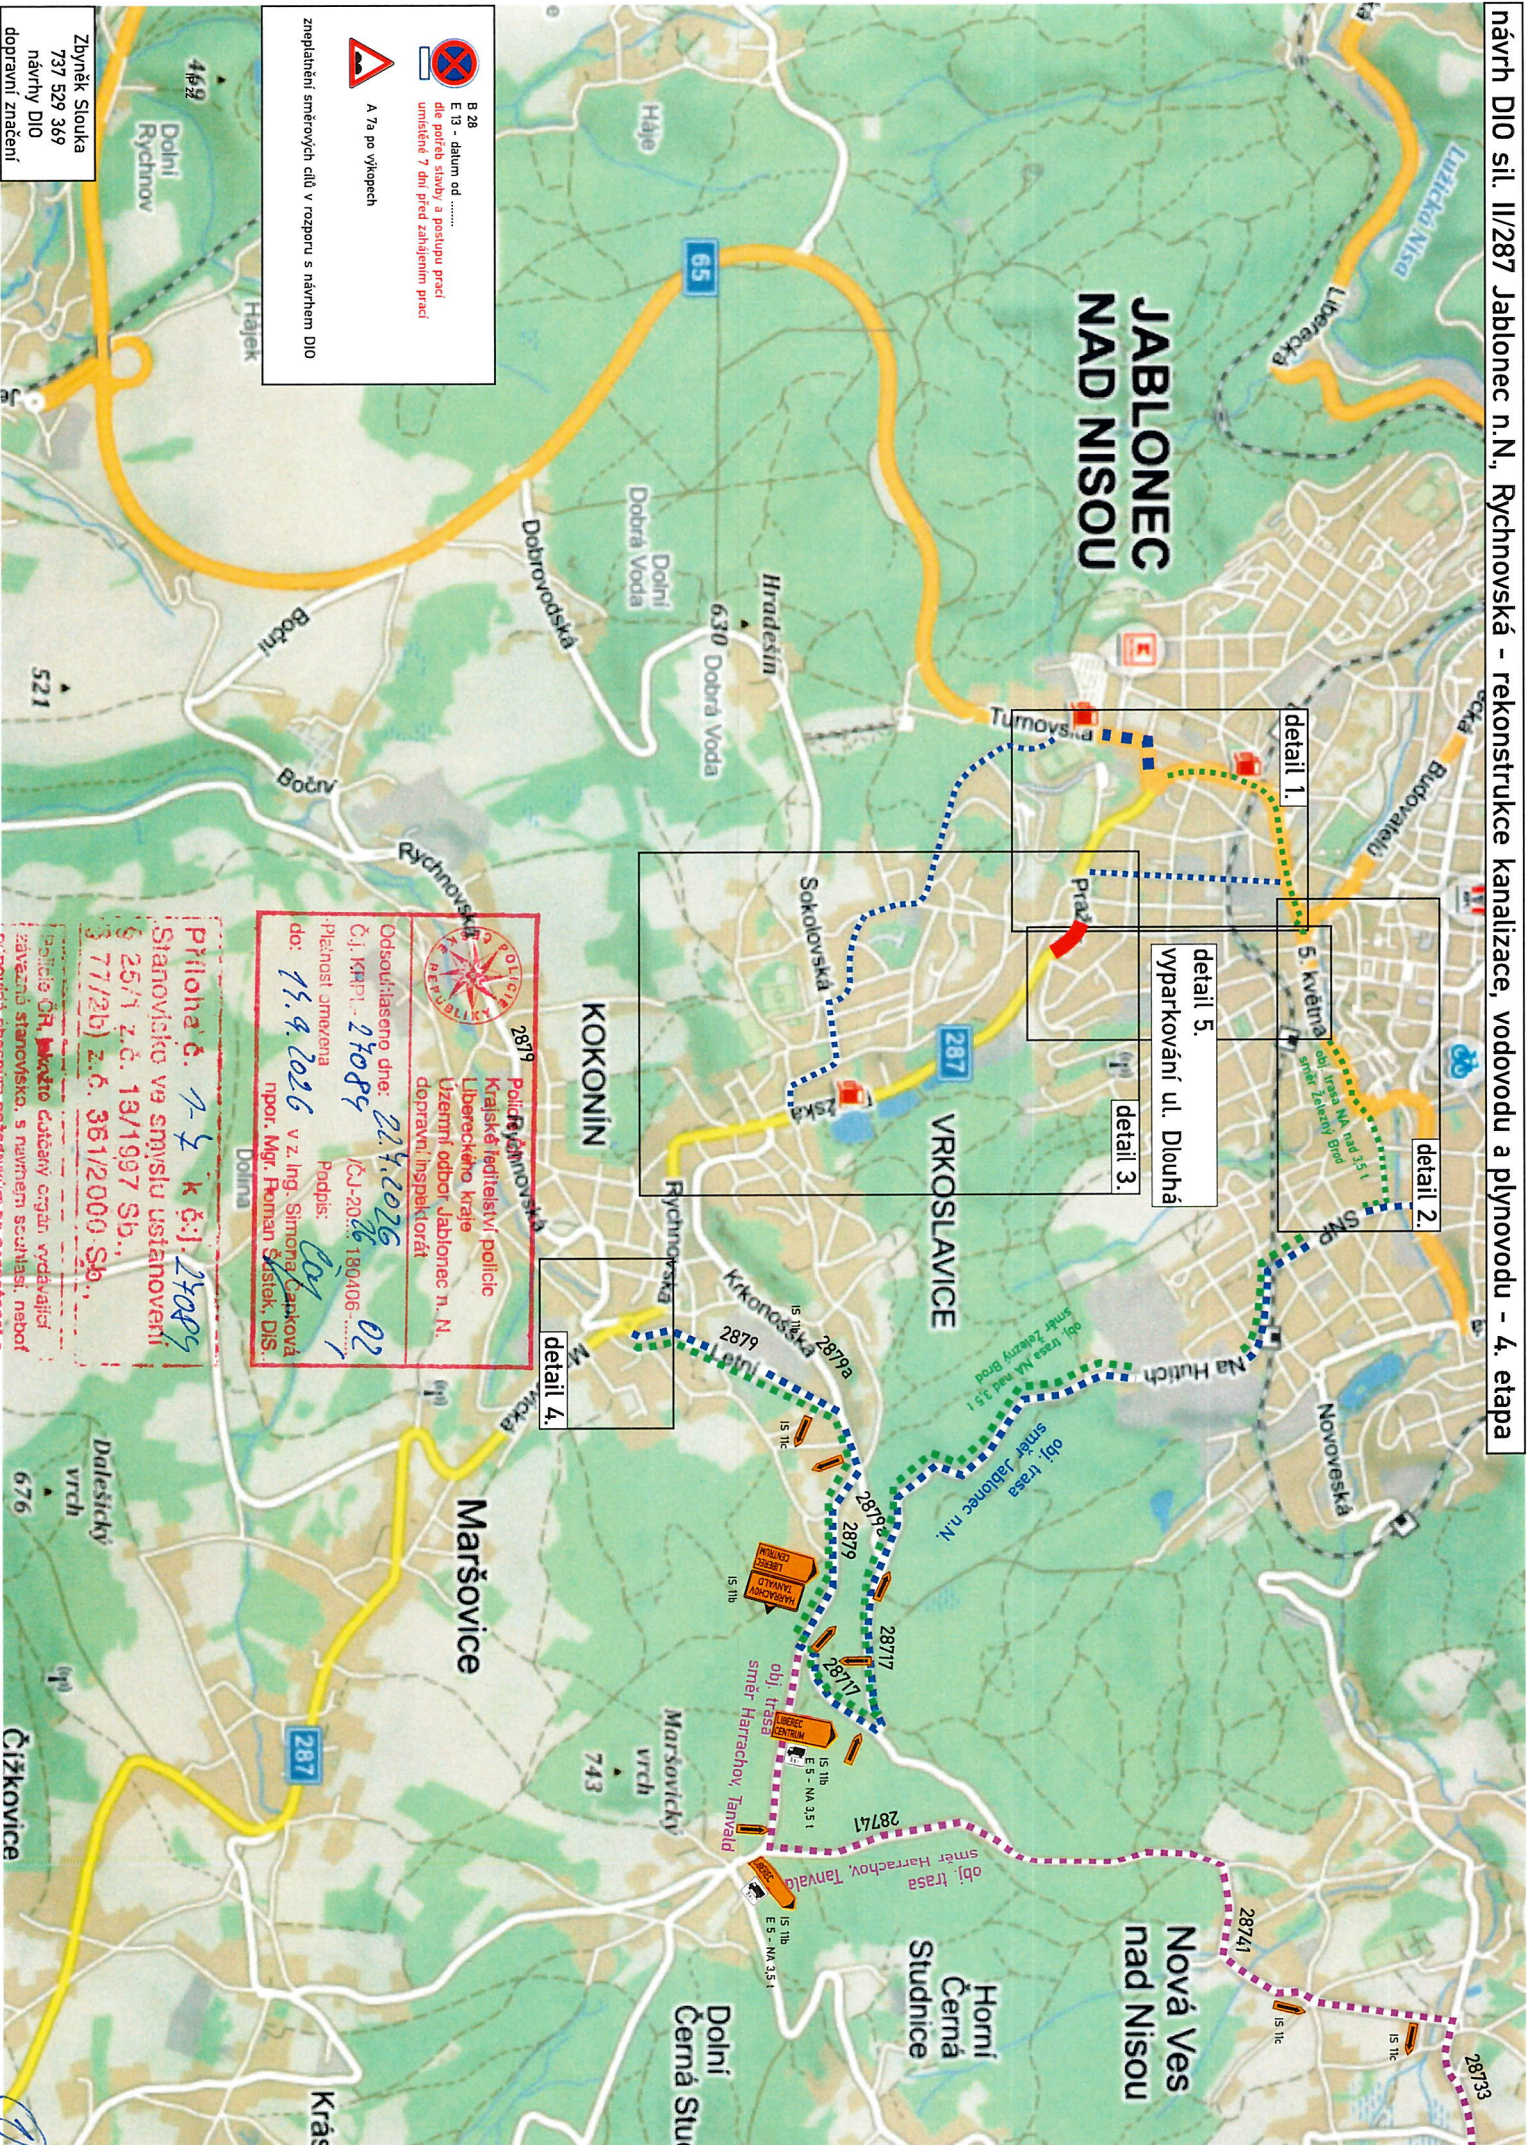

Zbýněk Slouka
737 529 369
návrhy DIO
dopravní značení

B 28
E 13 - datum od
do počátku stavby a postupu prací
umístění 7 dní před zahájením prací

A 7a po výkopech

zneplátněn směrových cílů v rozporu s návrhem DIO

2879
Police Rychnovská
Krajské ředitelství policie
Libereckého kraje
Územní odbor Jablonec n. N.
dopravní inspektorát


Odsouhlaseno dne: 22.4.2026
Č.j. KRPJ - 27084
Plátnost omezena
do: 13.4.2026
V z. Ing. Simona Čapková
Mpor. Mgr. Roman Šístek, DIS.



Podpis: *Čapková*


Č.j. 2026 180406-02


Příloha č. 7-2 k č.j. 27084
Stanovisko ve smyslu ustanovení
§ 25/1 z.č. 13/1997 Sb.,
3.7.7/26) z.č. 361/2000 Sb.

Ing. Jiří Pátek, ředitel územního odboru, vydávající
závěrné stanovisko, s návrhem souhlasí, neboť
odpovídá obecným požadavkům na bezpečnost a
divnost provozu na pozemních komunikacích.

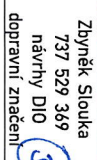

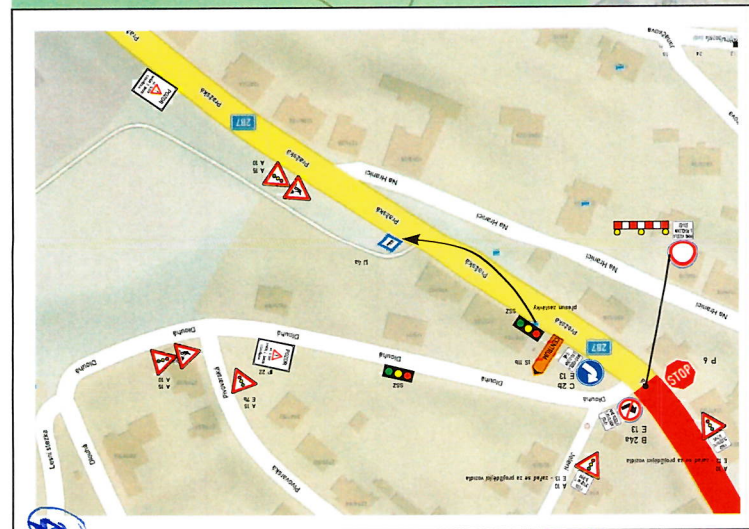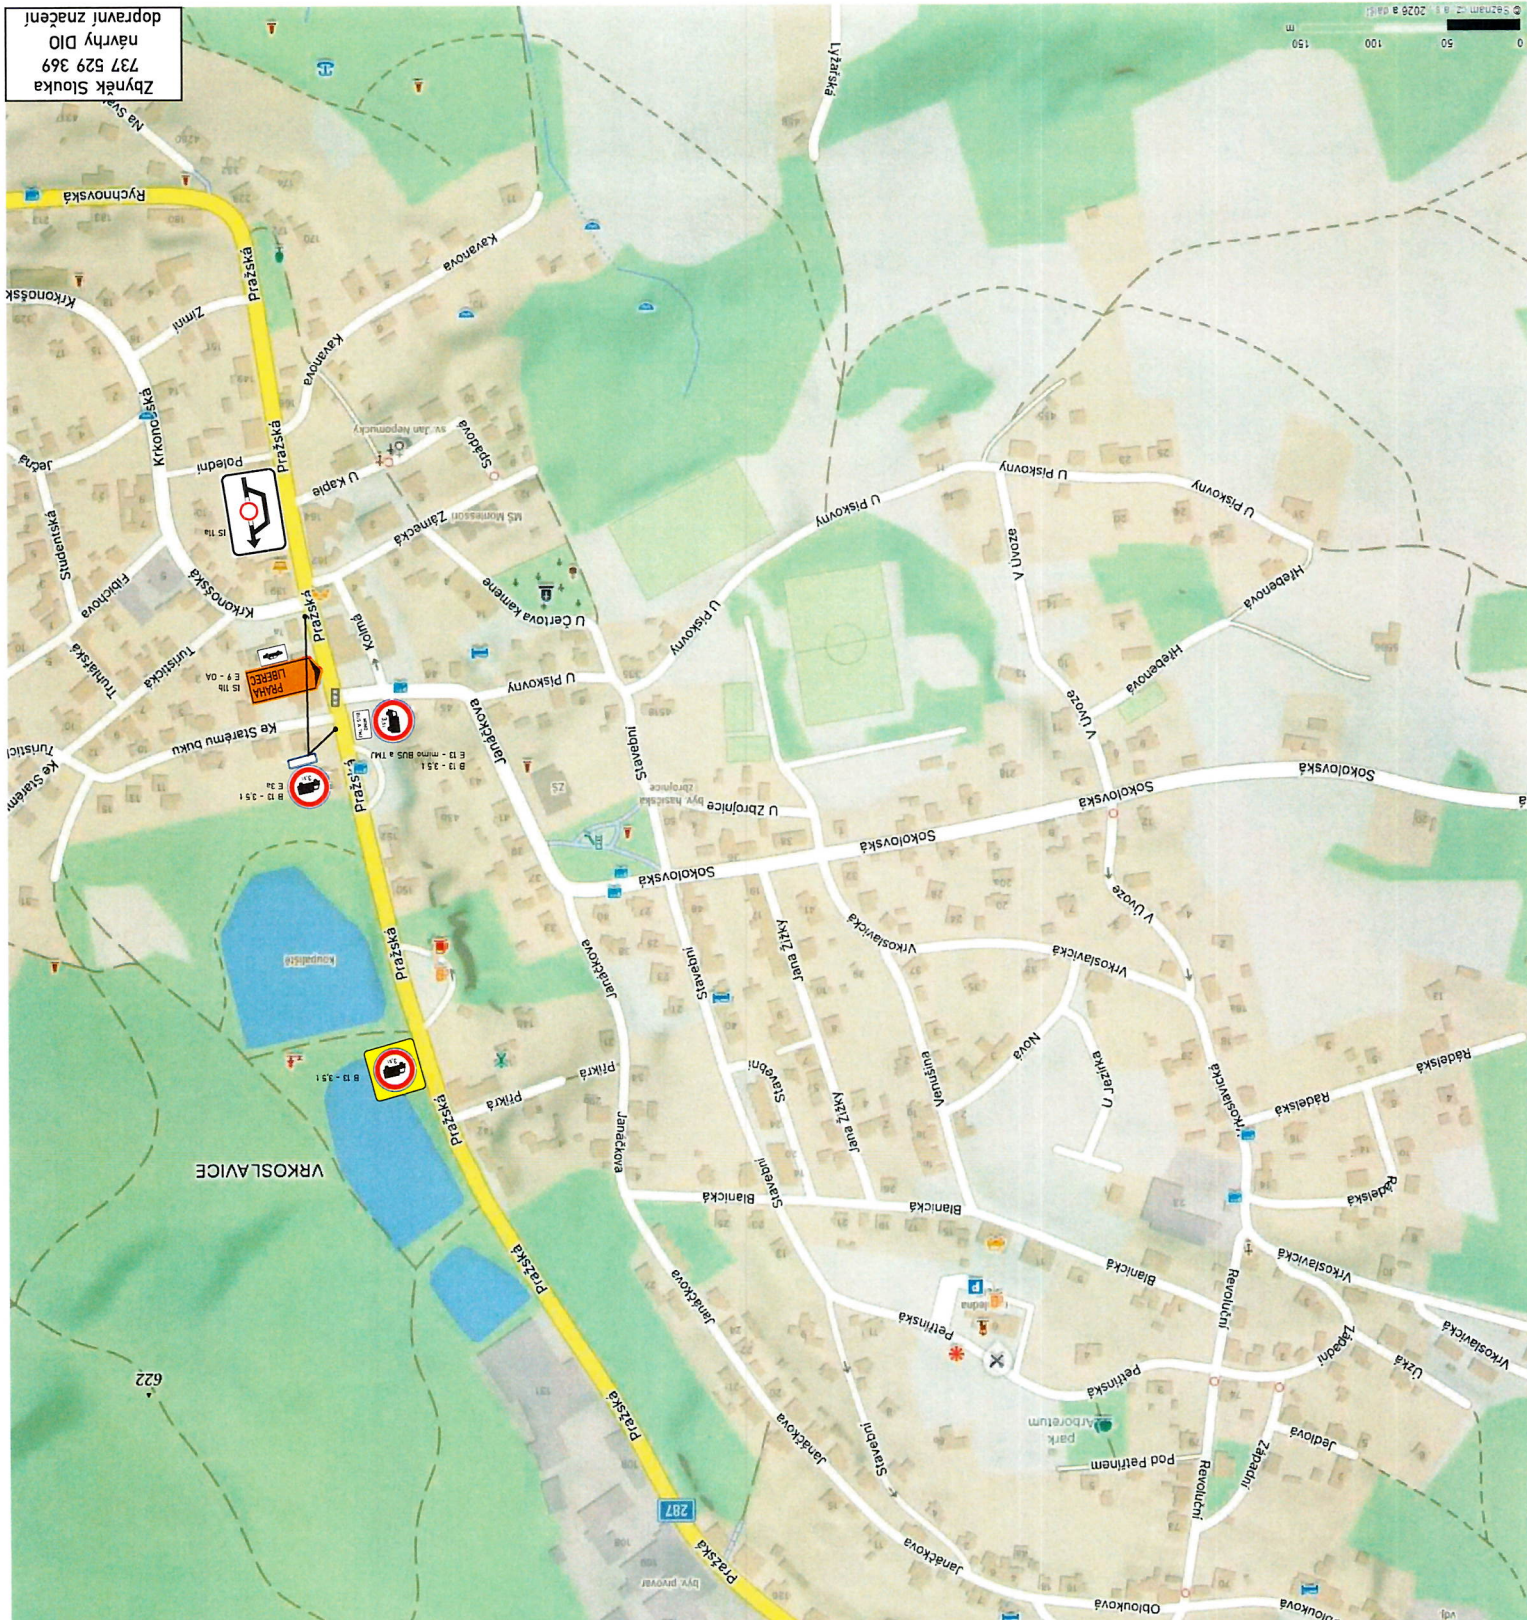

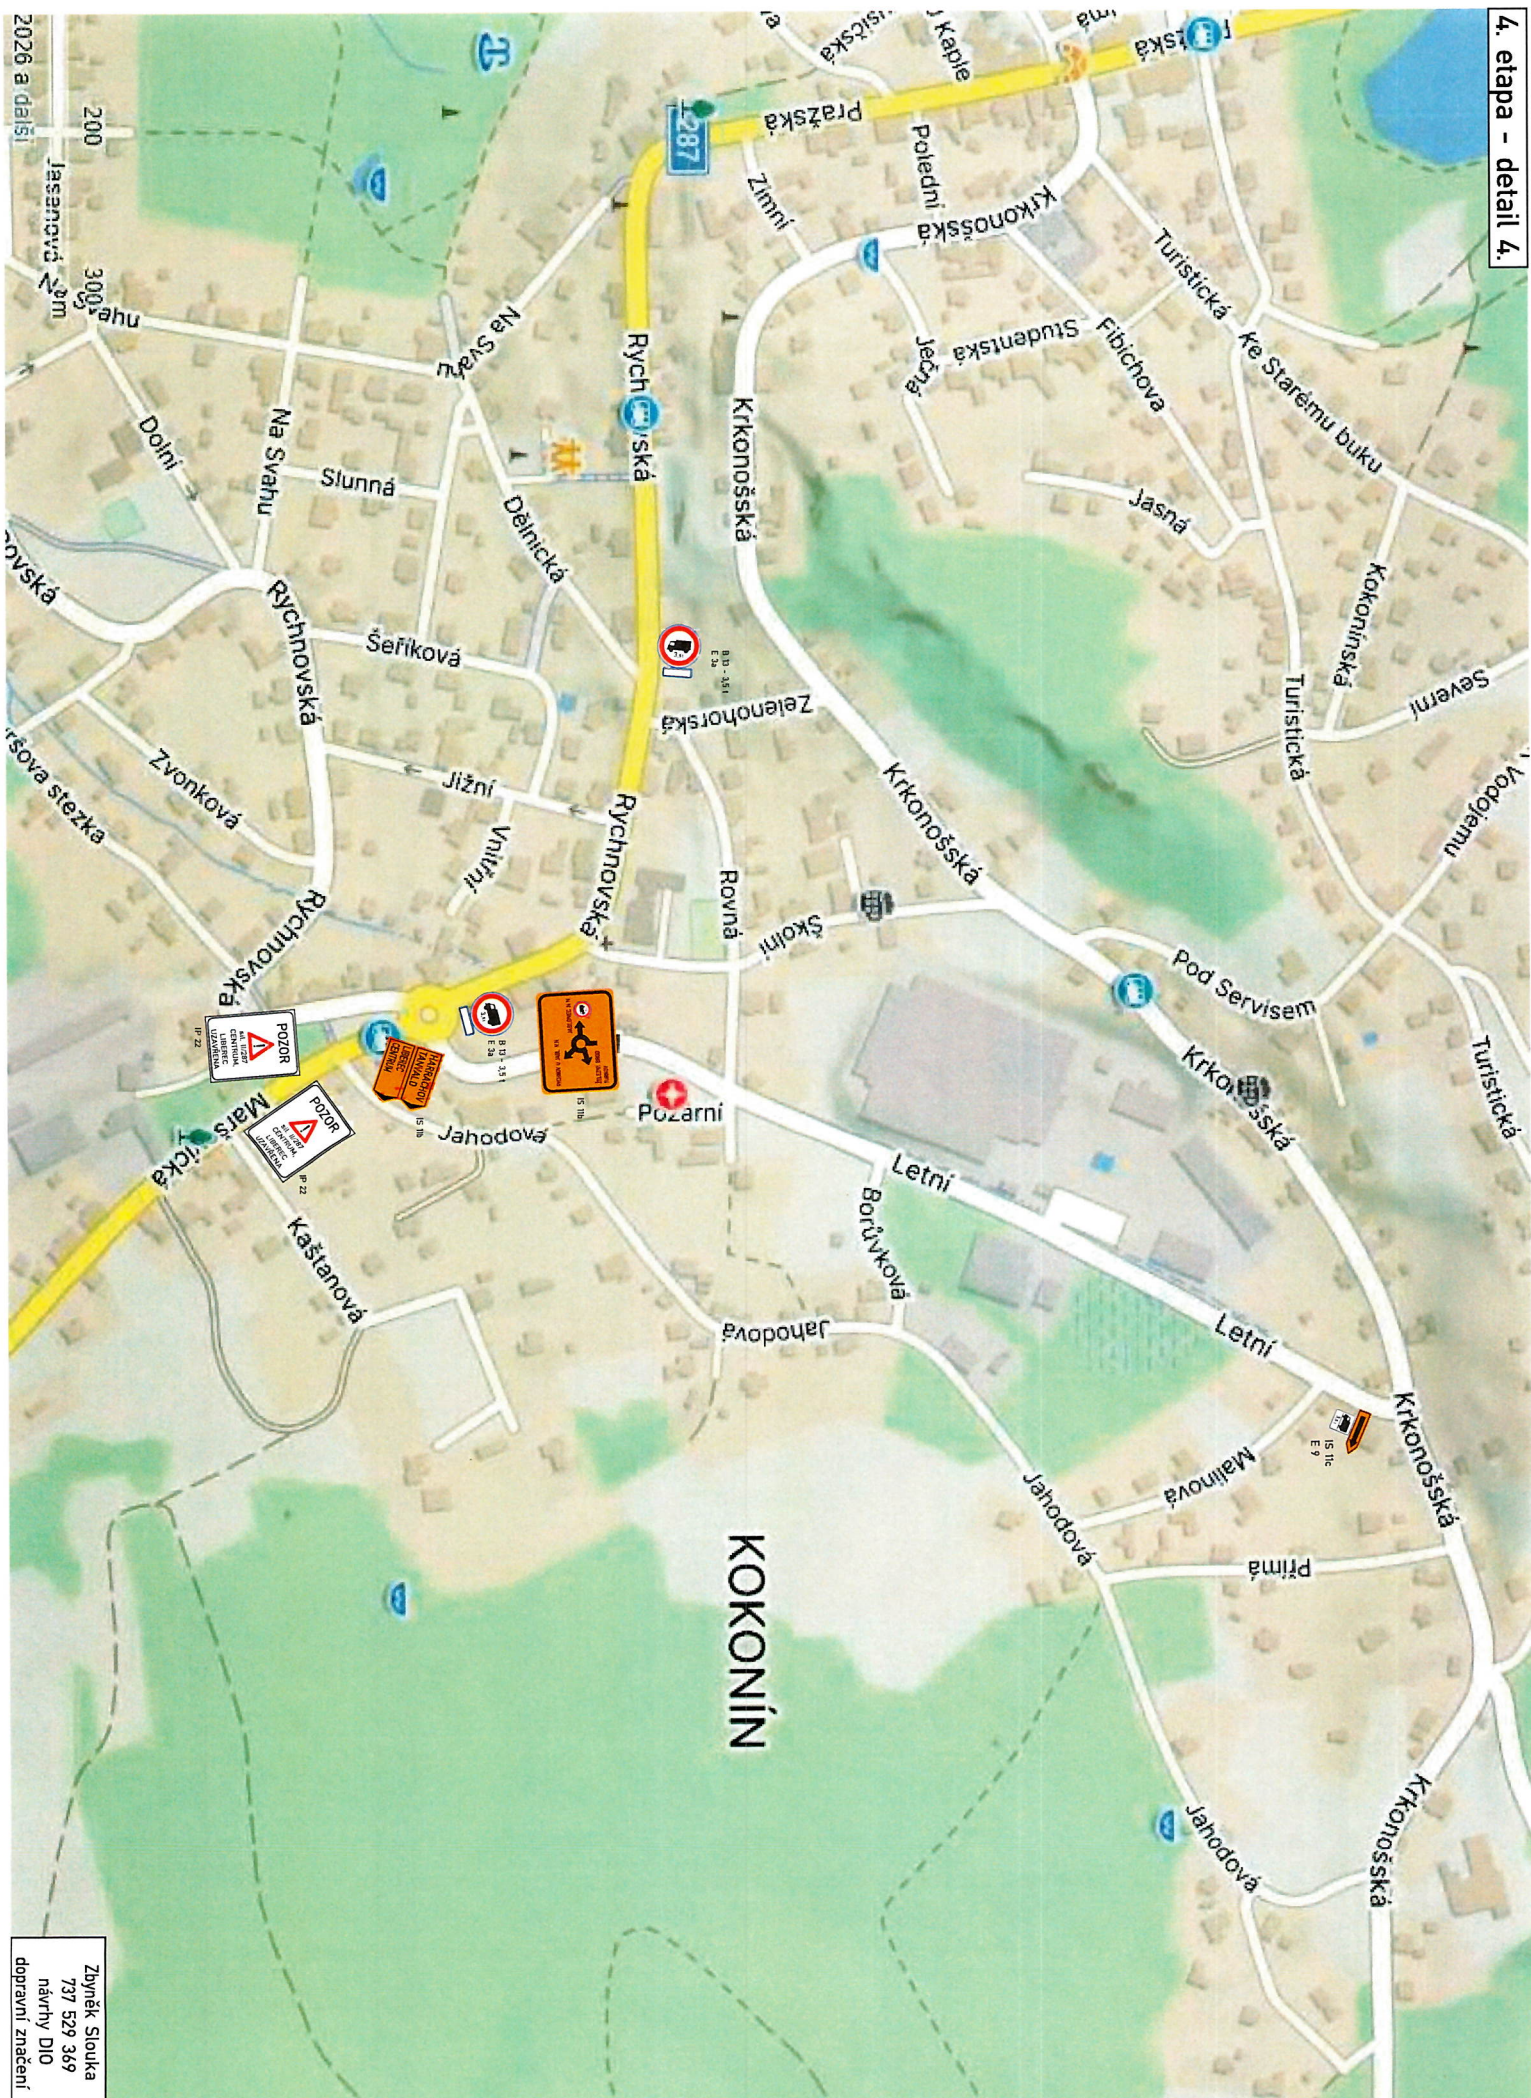

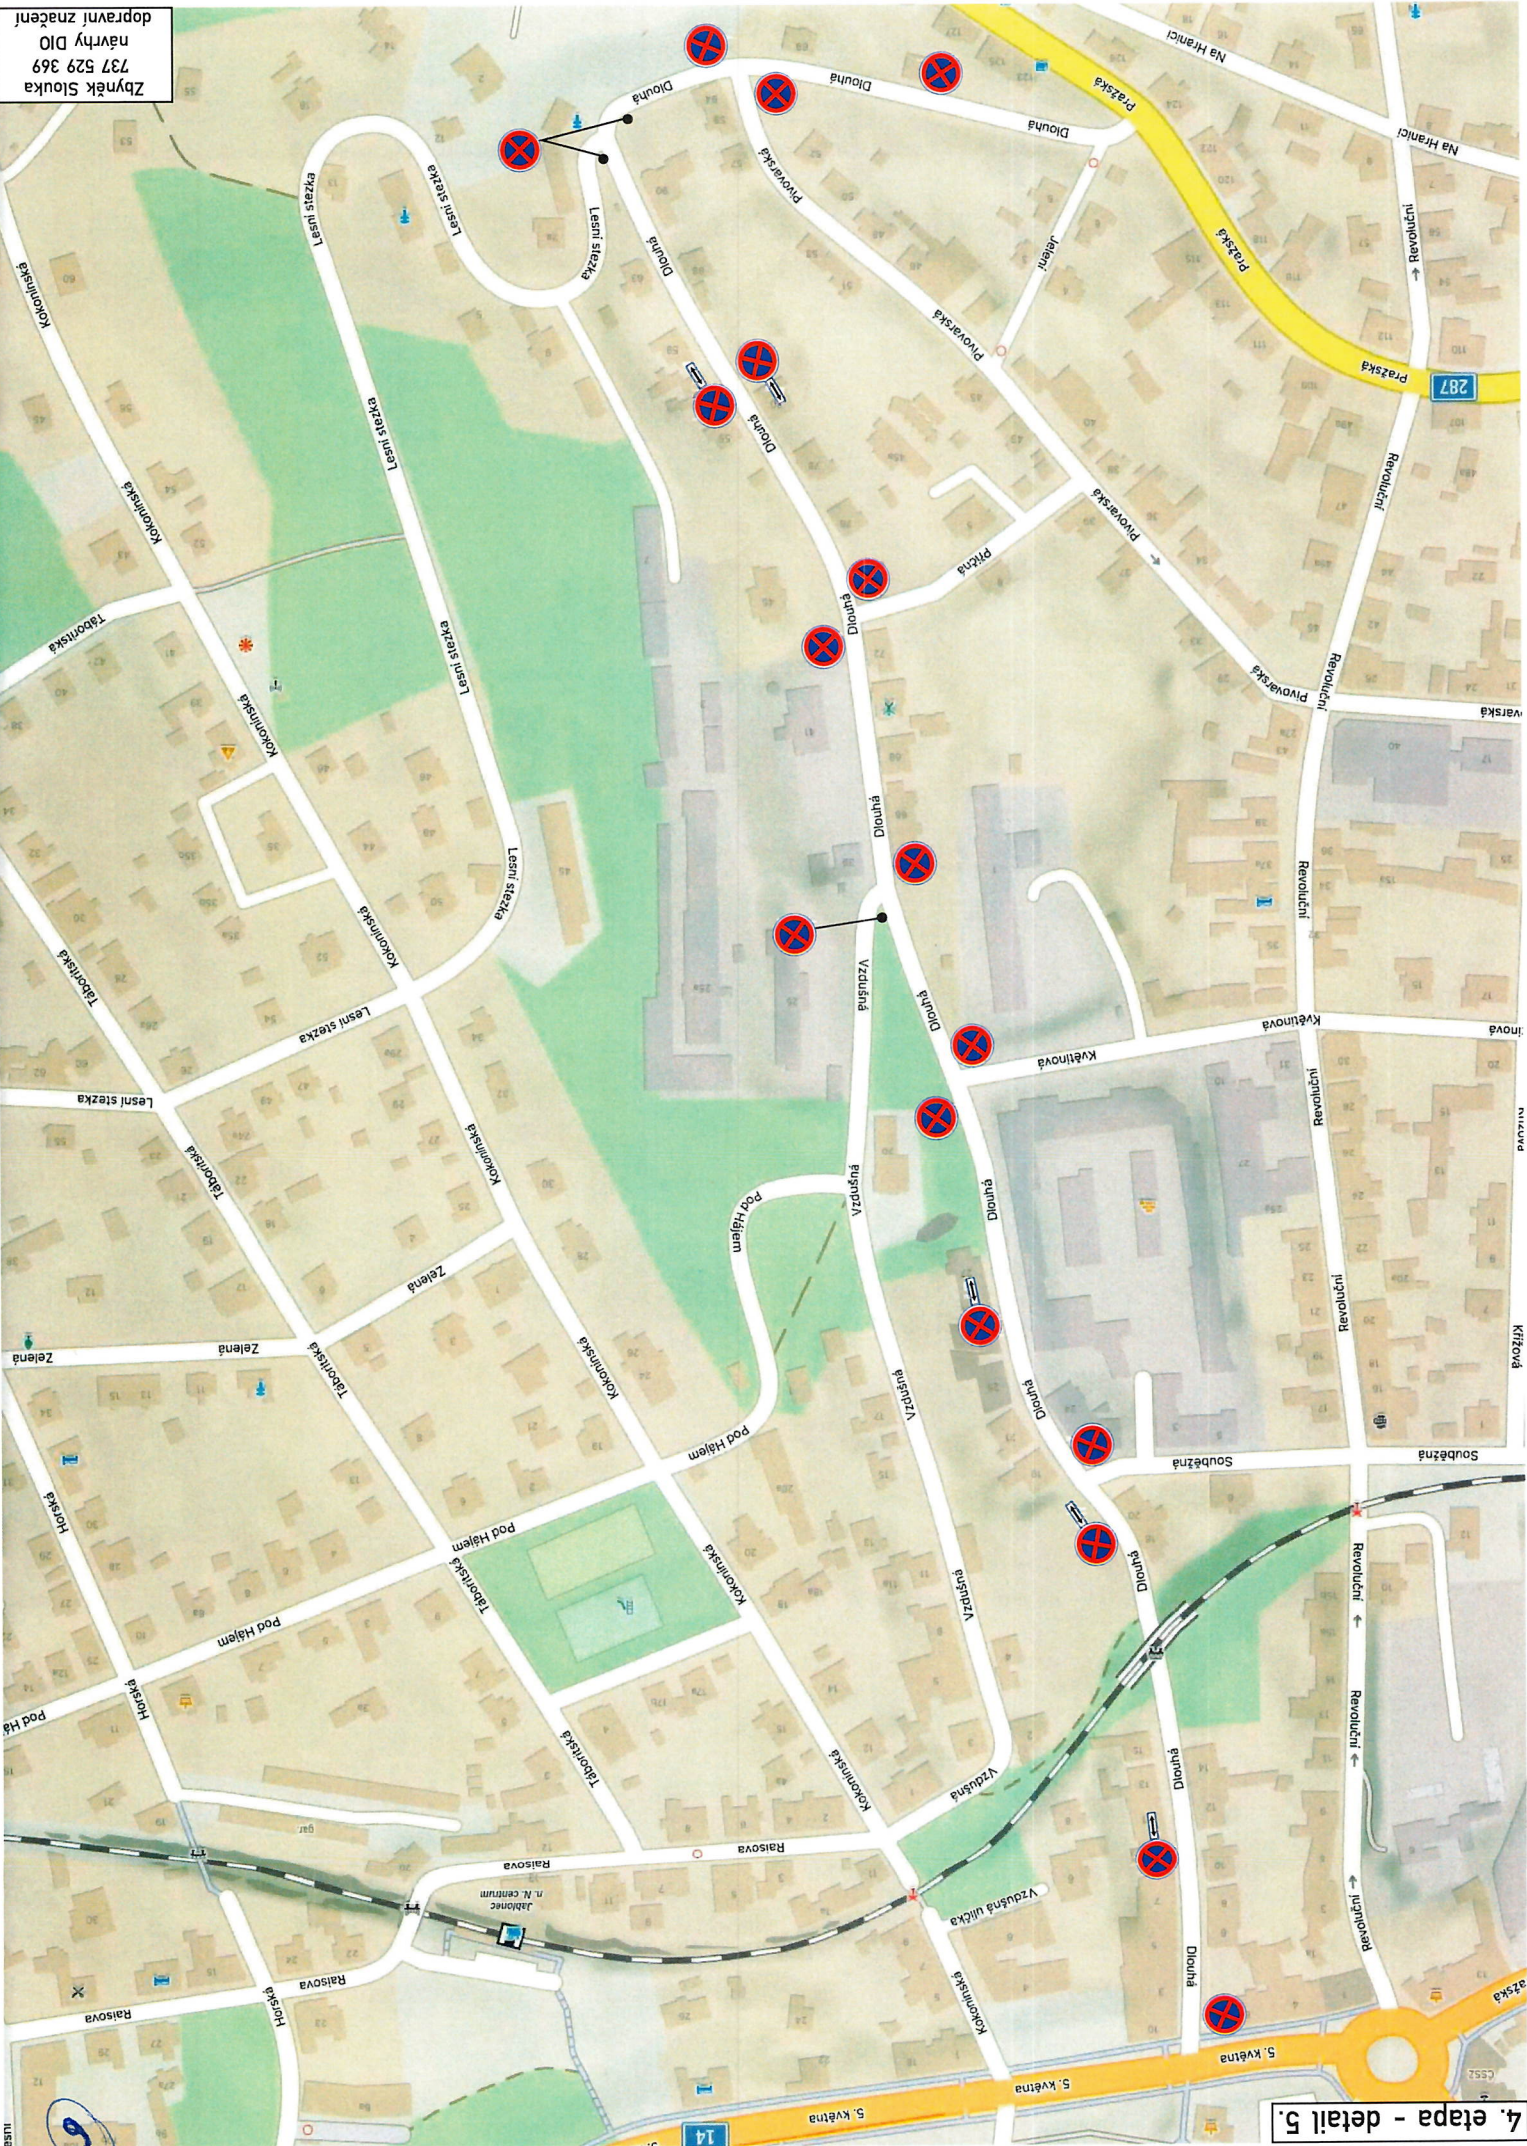

Zbyněk Slouka
737 529 369
návrhy DIO
dopravní značení

