





— Trasa kabelů NN

**Elmos**

JN - Jablonec n.N, Alešova, 1706/5, kNN, SS100	IV-12-4026902
Investor: ČEZ Distribuce a.s., Teplická 874/8, Děčín IV, 40502, IČ: 24729035	<b>SITUAČNÍ VÝKRES ŠIRŠÍCH VZTAHU</b>
Zpracovatel PD: ELMOS Liberec, s.r.o., Ševčíkova 982, 46006 Liberec, IČ: 47780126	Stupeň PD: <b>DPS</b>
Autorizovaný projektant: <b>Vladimír Hejral</b>	Datum: <b>10/2024</b>
Autorizace: <b>0500753</b>	Měřítko: <b>N (A4)</b>
Projektant: <b>Jiří Škapa</b>	Výkres č. <b>C1</b>

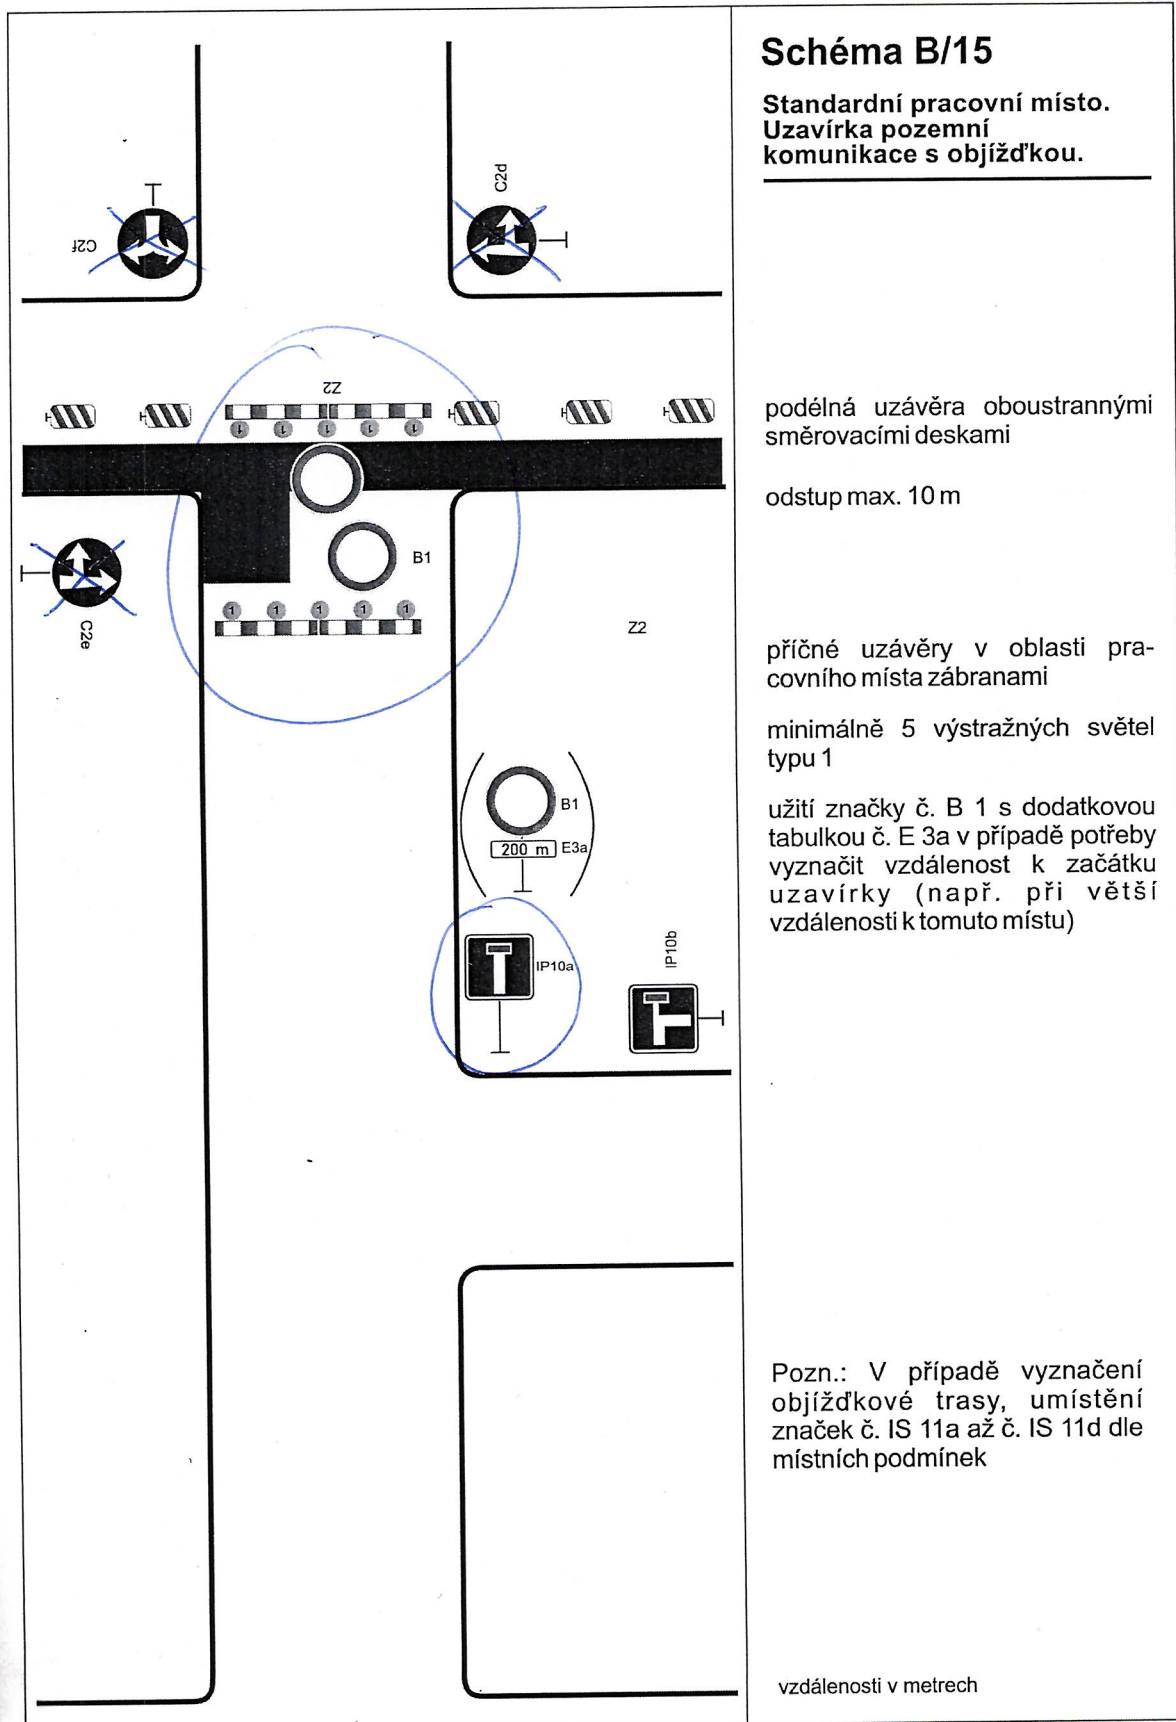

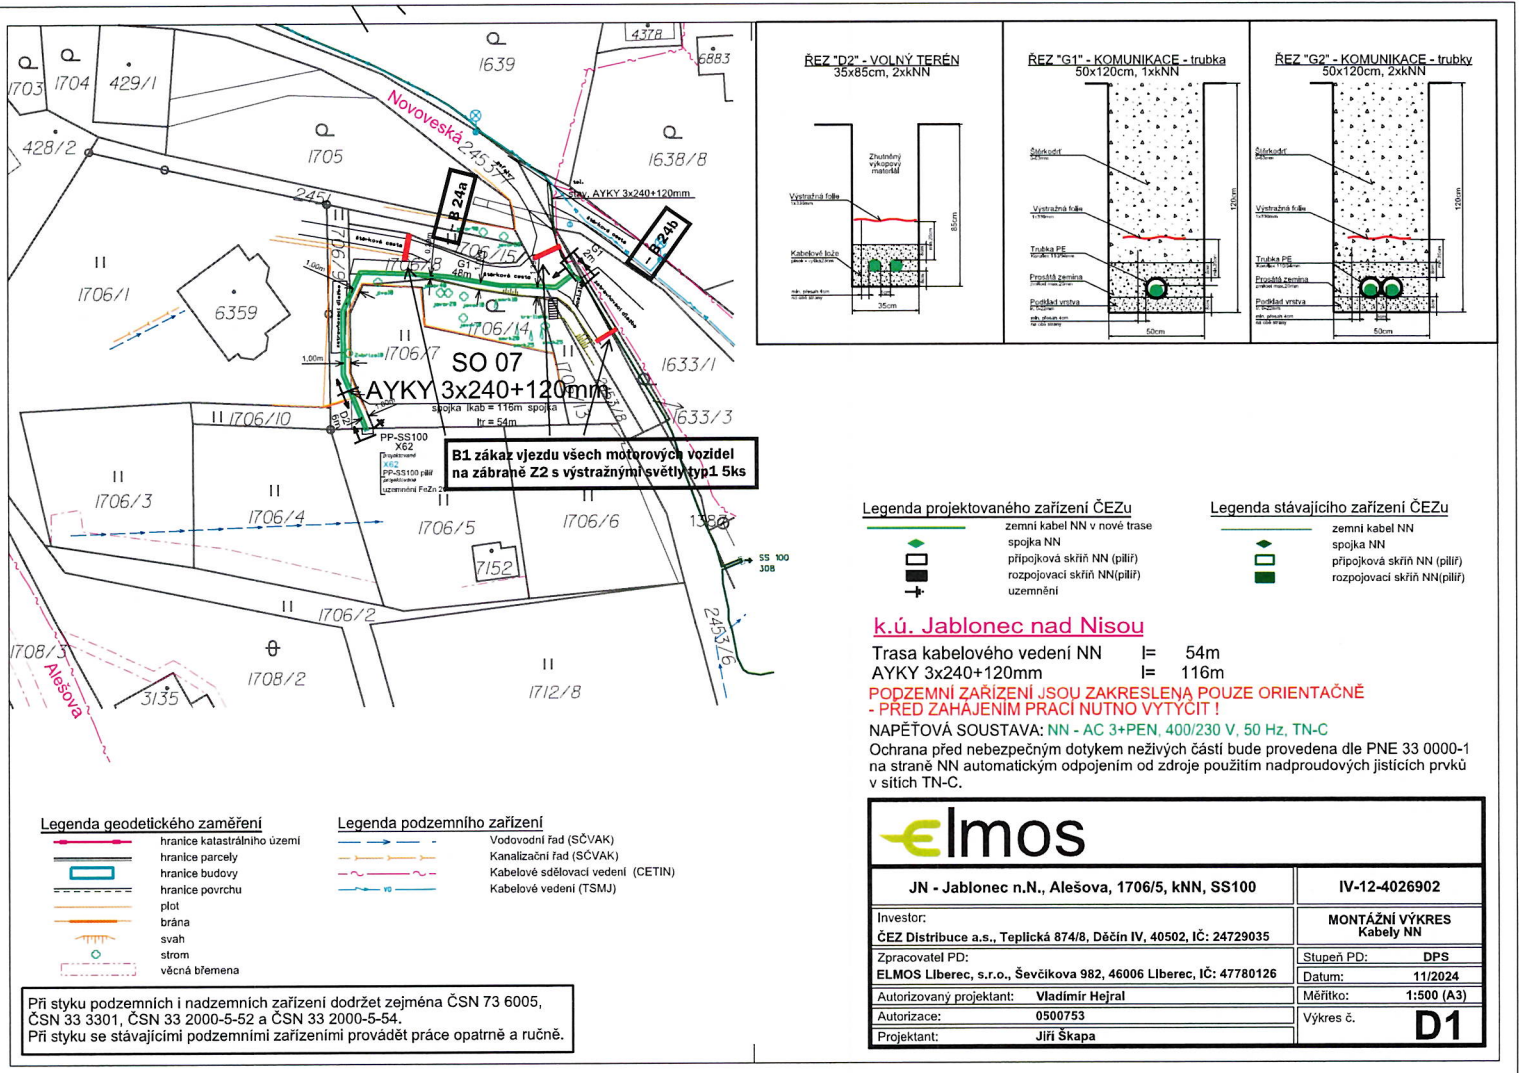

Při styku podzemních i nadzemních zařízení dodržet zejména ČSN 73 6005, ČSN 33 3301, ČSN 33 2000-5-52 a ČSN 33 2000-5-54.  
 Při styku se stávajícími podzemními zařízeními provádět práce opatrně a ručně.

**Legenda projektovaného zařízení ČEZU**

- zemní kabel NN v nové trase
- spojka NN
- přípojková skříň NN (pilíř)
- rozpojovací skříň NN (pilíř)
- uzemnění

**Legenda stávajícího zařízení ČEZU**

- zemní kabel NN
- spojka NN
- přípojková skříň NN (pilíř)
- rozpojovací skříň NN (pilíř)

**k.ú. Jablonec nad Nisou**

Trasa kabelového vedení NN  $l = 54m$   
 AYKY 3x240+120mm  $l = 116m$

**PODZEMNÍ ZARÍZENÍ JSOU ZAKRESLENA POUZE ORIENTAČNĚ - PŘED ZAHAJENÍM PRÁCI NUTNO VYTÝCIT !**

NAPĚŤOVÁ SOUSTAVA: NN - AC 3+PEN, 400/230 V, 50 Hz, TN-C

Ochrana před nebezpečným dotykem neživých částí bude provedena dle PNE 33 0000-1 na straně NN automatickým odpojením od zdroje použitím nadproudových jističů prvků v sítích TN-C.

<b>JN - Jablonec n.N., Alešova, 1706/5, kNN, SS100</b>	<b>IV-12-4026902</b>
Investor: <b>ČEZ Distribuce a.s., Teplická 874/8, Děčín IV, 40502, IČ: 24729035</b>	<b>MONTÁŽNÍ VÝKRES Kabely NN</b>
Zpracovatel PD: <b>ELMOS Liberec, s.r.o., Ševčíkova 982, 46006 Liberec, IČ: 47780126</b>	Stupeň PD: <b>DPS</b>
Autorizovaný projektant: <b>Vladimír Hejral</b>	Datum: <b>11/2024</b>
Autorizace: <b>0500753</b>	Měřítko: <b>1:500 (A3)</b>
Projektant: <b>Jiří Škapa</b>	Výkres č. <b>D1</b>