DIO - uzavírka MK
Viladomy Jablonec - Zábor pro NTL plynovod a plynová přípojka Objektů A2_B1B2_CD

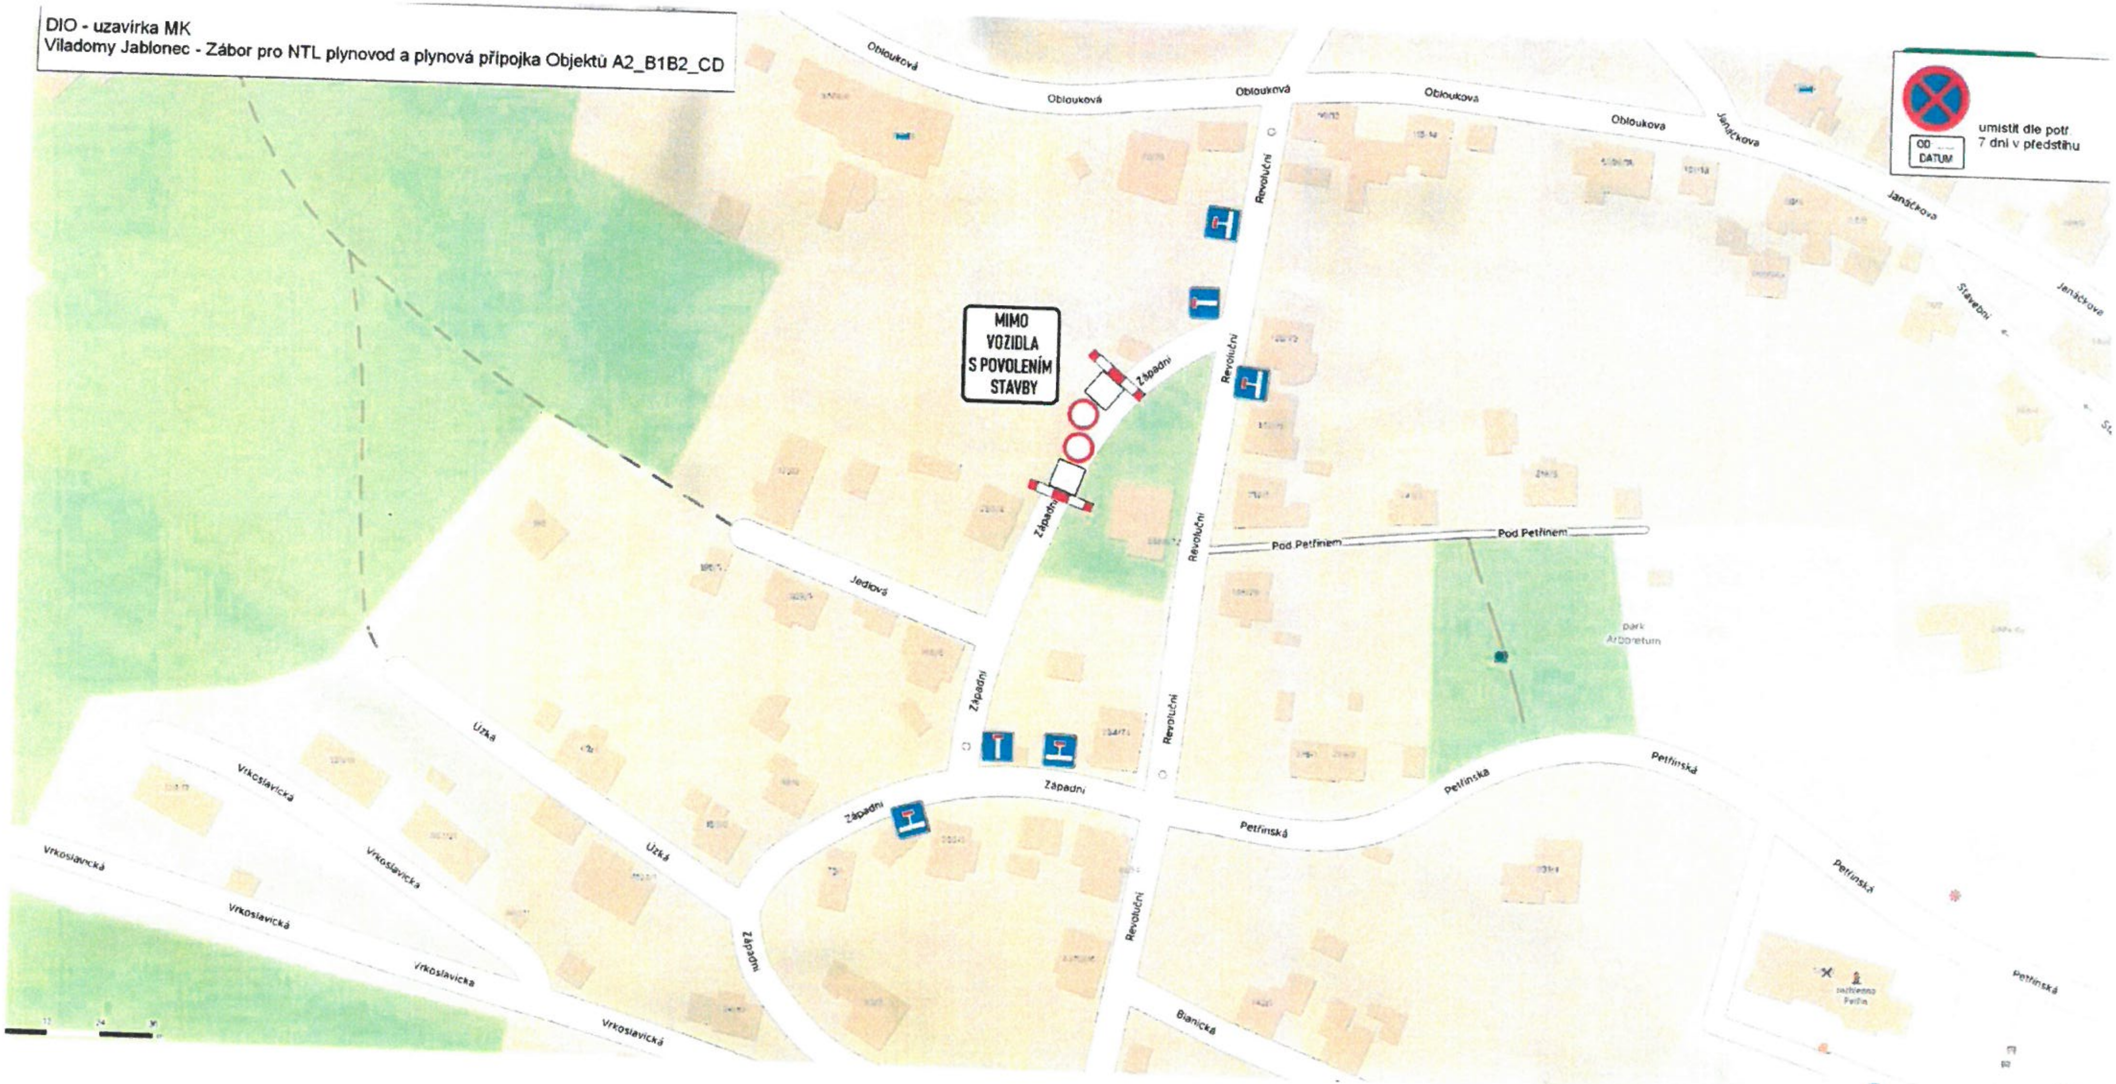

POLICIE ČESKÉ REPUBLIKY
K[illegible]TELSTVÍ POLICIE
L[illegible]RAJE
D[illegible]ORÁT JABLONEC n. N.
POŠT. [illegible] 231
466 73 JABLONEC NAD NISOU

17.9.2026 souhlasím
s prodloužením platnosti
do 31.10.2026 por. Ing. Čáp

Policie ČR
Krajské ředitelství policie
Libereckého kraje
Územní odbor Jablonec n. N.
dopravní inspektorát

Odsouhlaseno dne: 13.4.2026
Č.j. KRPL- 16357 /ČJ-2026-180406-02
Platnost omezena
do: 1.6.2026
Podpis: Čáp
v z. Ing. Simona Čapková
npor. Mgr. Roman Šustek, DiS.

Příloha č. 1 k č.j. 16357
Stanovisko ve smyslu ustanovení
§ 25/1 z.č. 13/1997 Sb.,
§ 77/2b) z.č. 361/2000 Sb.,

Policie ČR, jakožto dotčený orgán vydávající závazné stanovisko, s návrhem souhlasí, neboť odpovídá obecným požadavkům na bezpečnost a plynulost provozu na pozemních komunikacích.