



Příloha č. 1-3 k č.j.  
 Stanovisko ve smyslu ustanovení  
 § 25/1 z.č. 13/1997 Sb.,  
 § 77/2b) z.č. 361/2000 Sb.,


 Policie ČR, Krajské ředitelství policie  
 Libereckého kraje  
 Územní odbor Jablonec nad Nisou  
 Dopravní inspektorát  
 28. října 10  
 460 73 Jablonec nad Nisou  
 Datum: 18.5.2016  
 Č.j. KRPL: 50778 /ČJ-2016-100406-02  
 Platnost omezena  
 Podpis:   
 do: 31.8.2016  
 npor. Bc. Roman Šustek, DiS.  
 z r. por. Ing. Eliška Kvičálová

Pokud budou výše uvedené podmínky  
 splněny, lze konstatovat, že návrh  
 odpovídá obecným požadavkům na  
 bezpečnost a plynulost provozu  
 na pozemních komunikacích.

## Pracovní místo dle TP

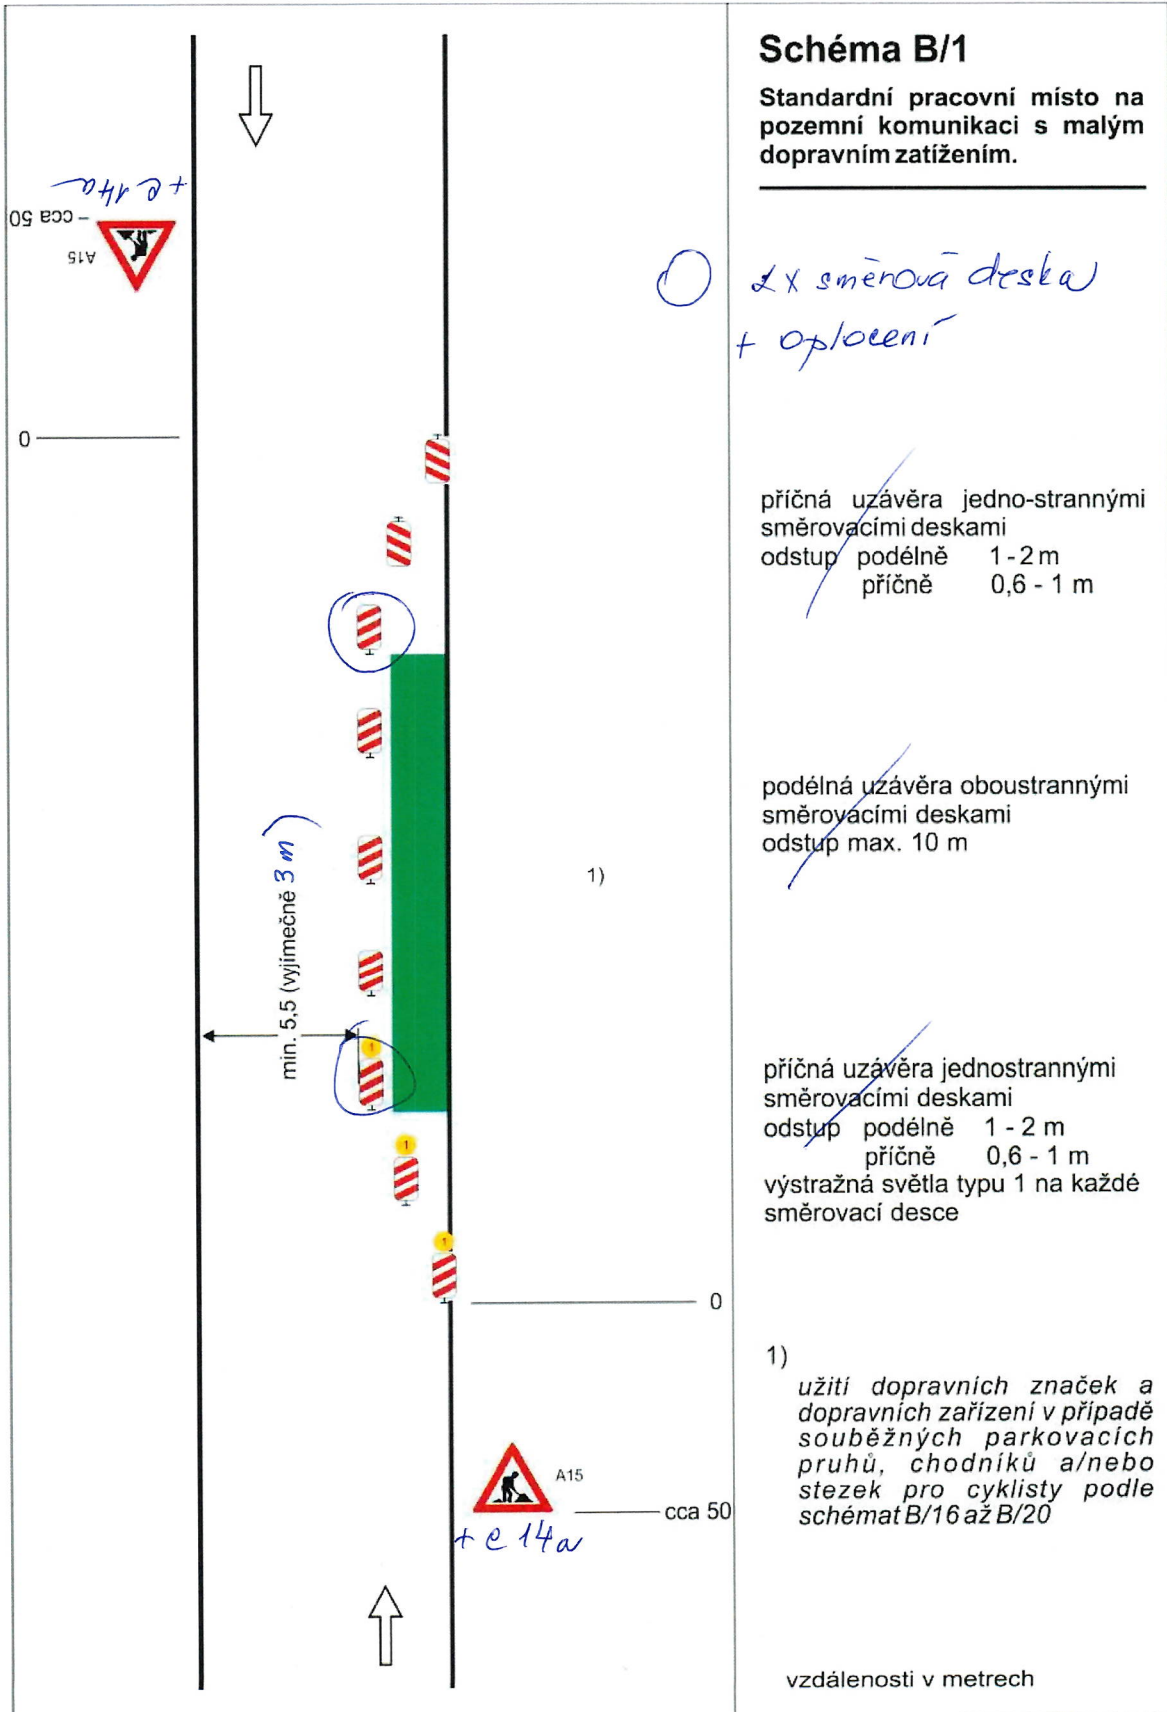

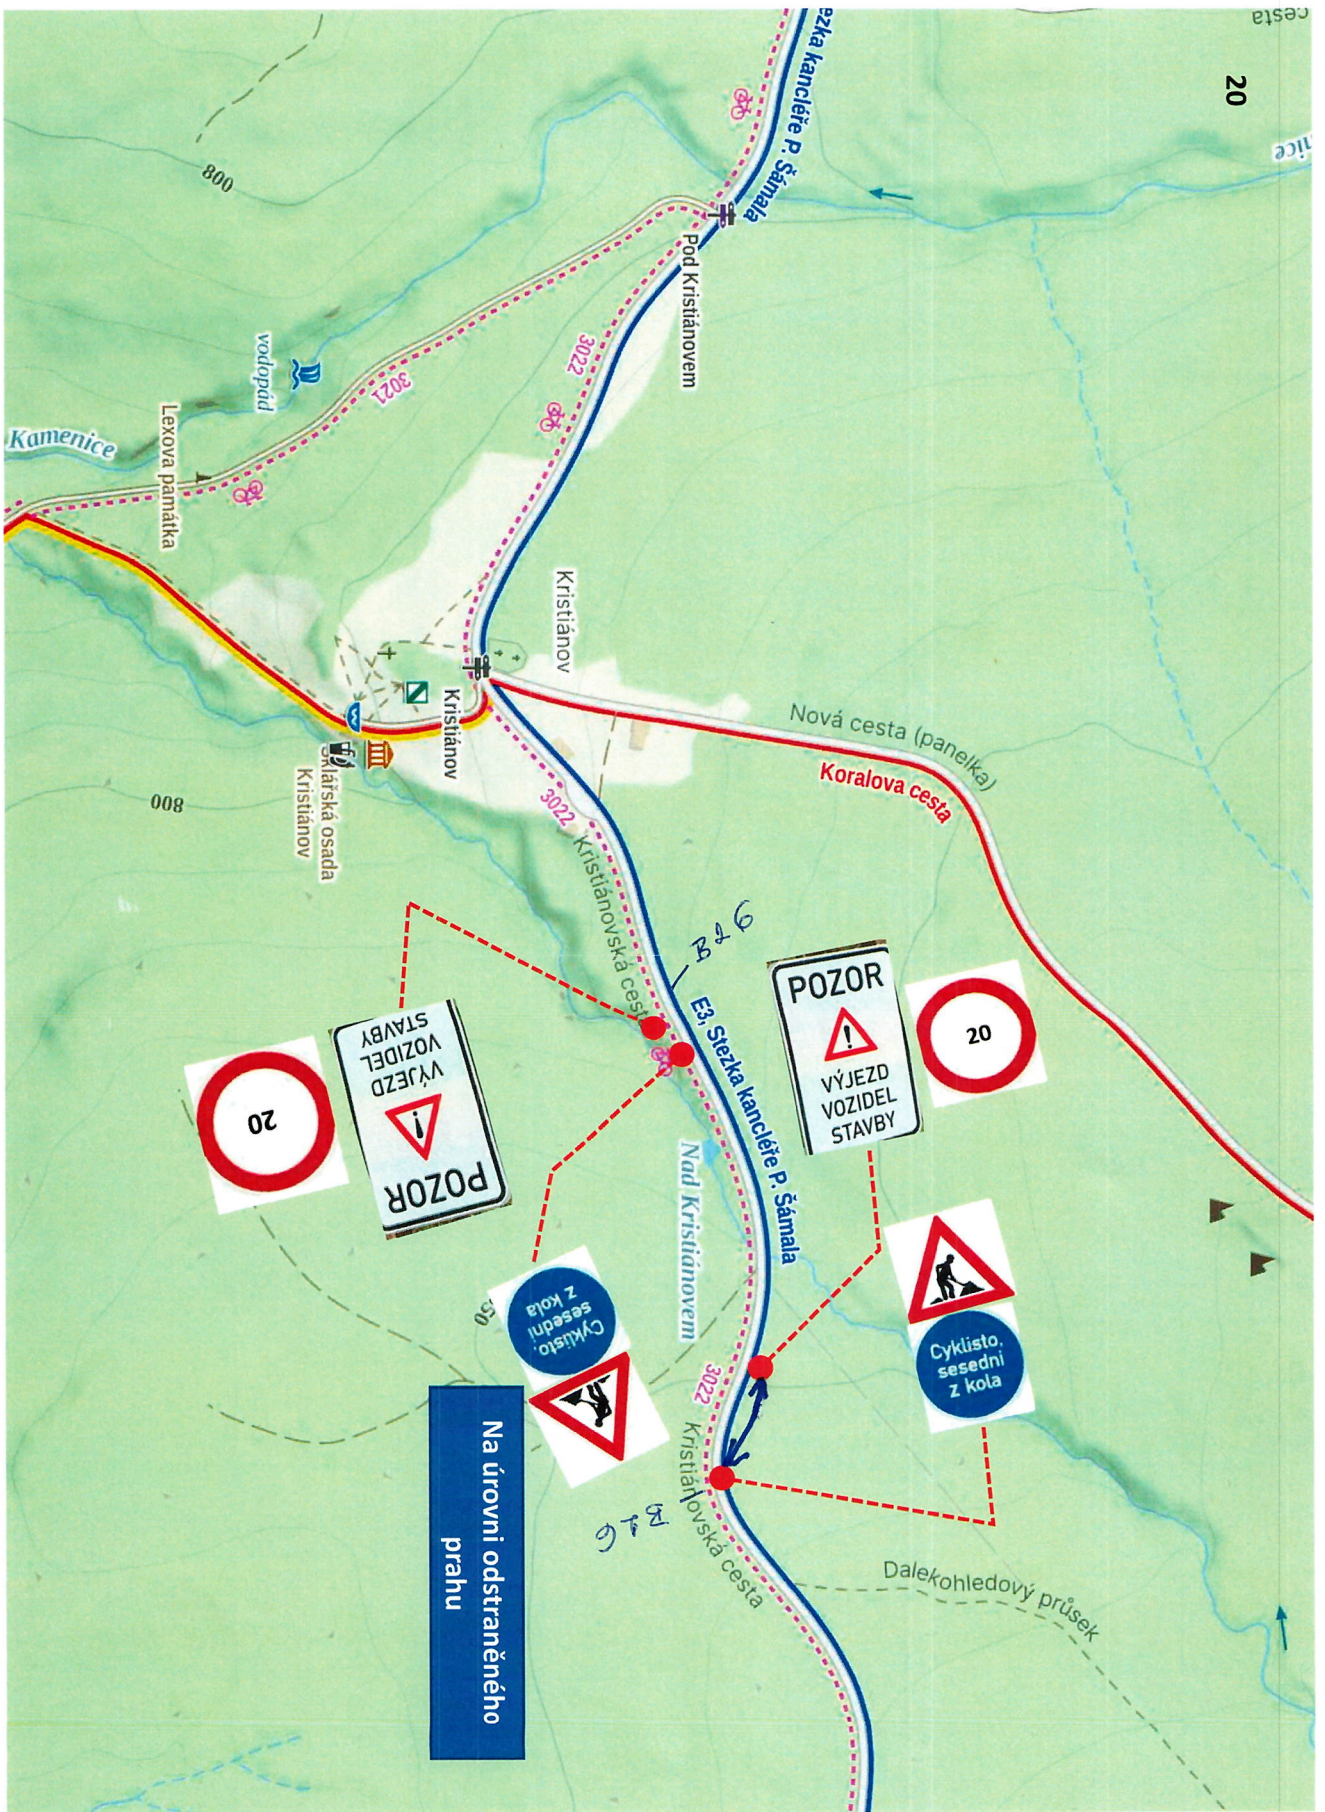

Na úrovni odstraněného prahu