


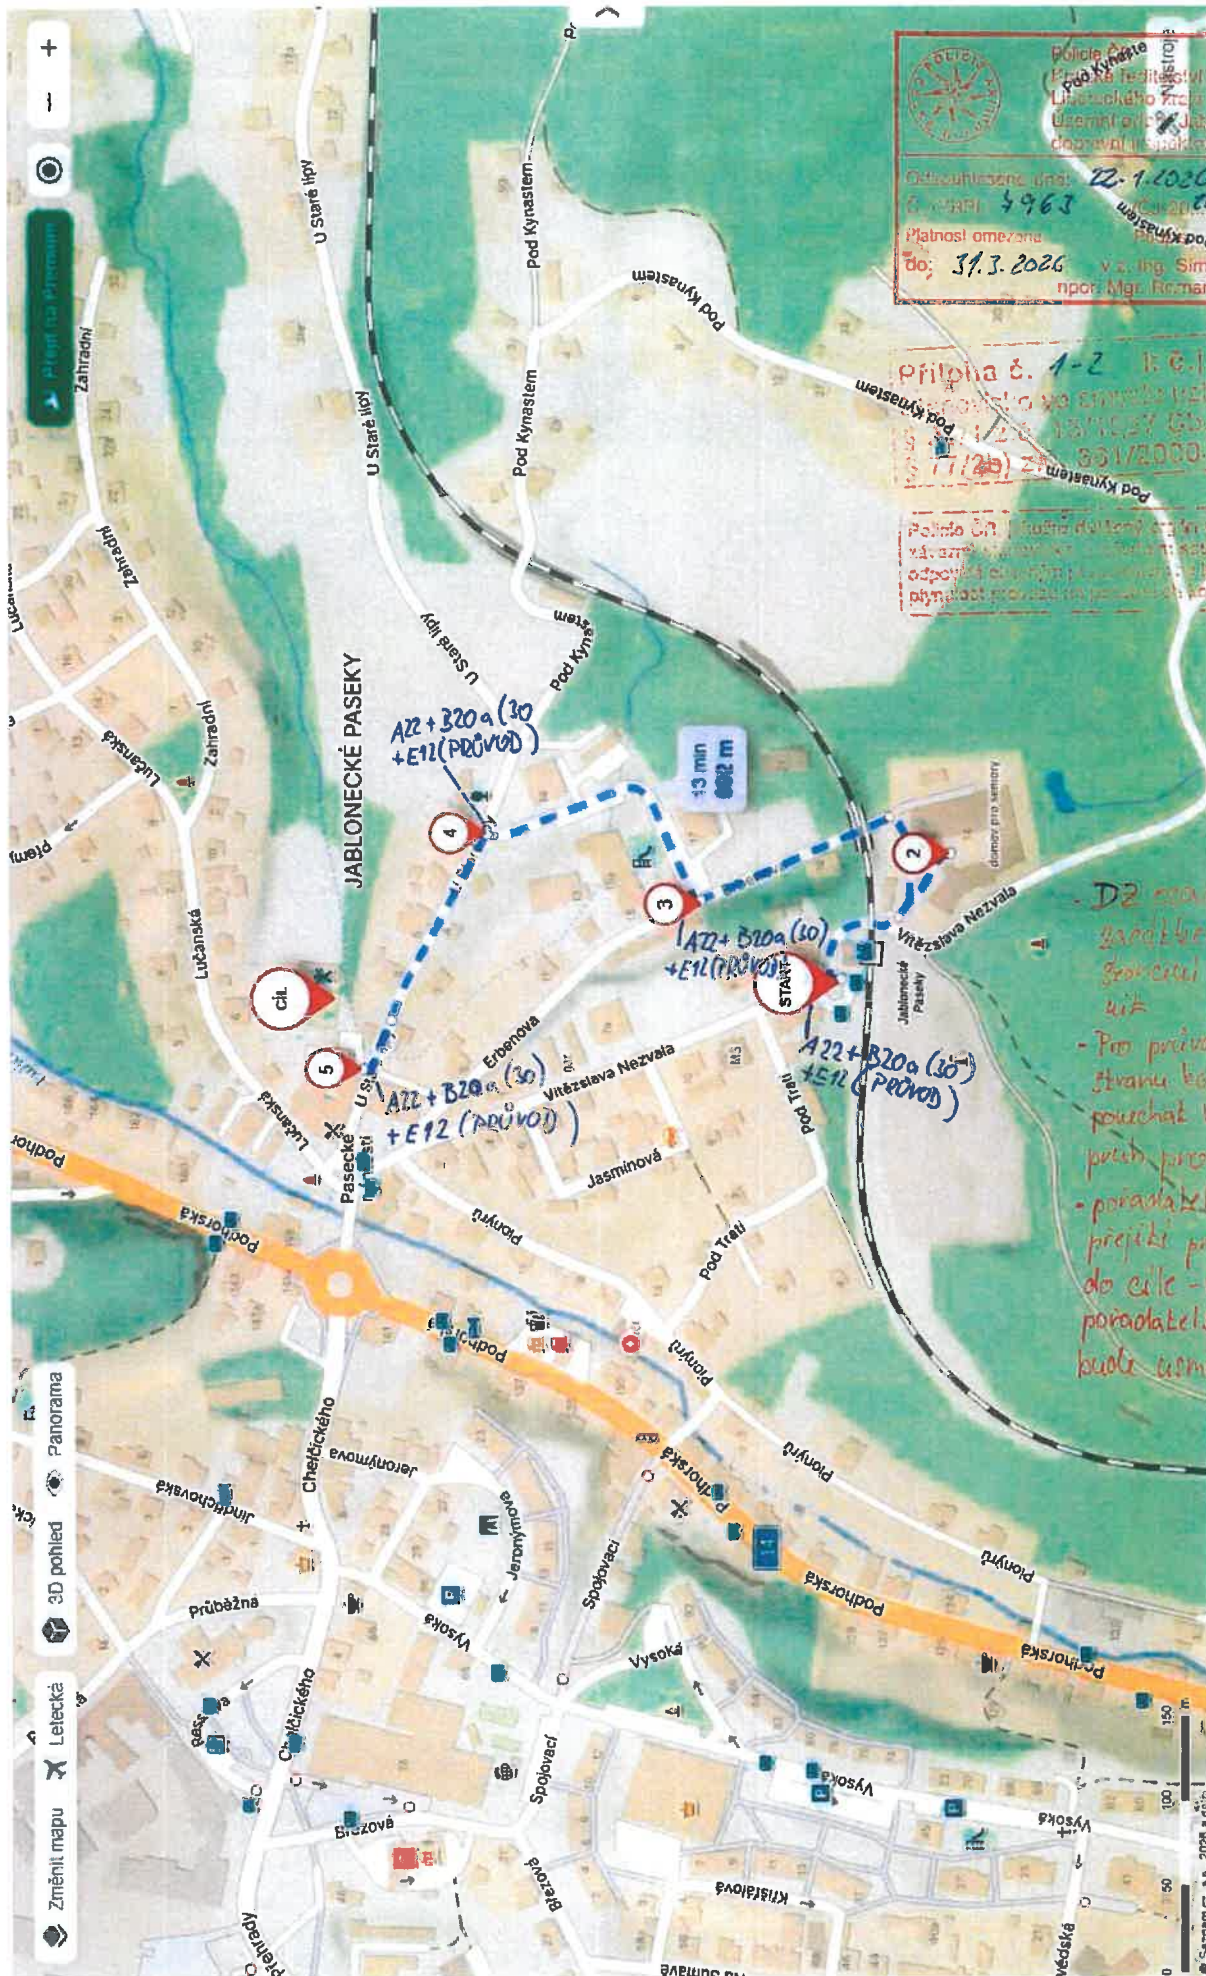

Policejní ústředna
Královéhradecký územní úřad
Územní úřad Jablonec n. N.
dopravní inspektorát
Odloučené číslo: 22-1-0236
Č. MRP: 4963
Platnost omezení
do: 31.3.2026
v. a. Ing. Simona Zapkové
npor. Mgr. Roman Sustek, DiS.

Příloha č. 1-2 k E. 1. 7963
Příloha č. 1-2 k E. 1. 7963
Příloha č. 1-2 k E. 1. 7963
Příloha č. 1-2 k E. 1. 7963

Policejní ústředna
Královéhradecký územní úřad
Územní úřad Jablonec n. N.
dopravní inspektorát
Odloučené číslo: 22-1-0236
Č. MRP: 4963
Platnost omezení
do: 31.3.2026
v. a. Ing. Simona Zapkové
npor. Mgr. Roman Sustek, DiS.

- D2 provádět před začátkem akce - po skončení akce D2 odstranit
- Po provedení využít pravou stranu komunikace a ponechat volný jízdní pruh pro vozidla.
- pracovníci zajistí bezpečí přejíždějího průvodu ze startu do cíle - v případě použití, poskytnou službu, která bude usměrňovat provoz.