I/35 HODKOVICE NAD MOHELKOU, NADJEZD 35-038.1

DIO- etapa 3, s.p. 5, osazování nosníků nad polem 1

ŘEDITELSTVÍ SILNIC A DÁLNIC

HOBST

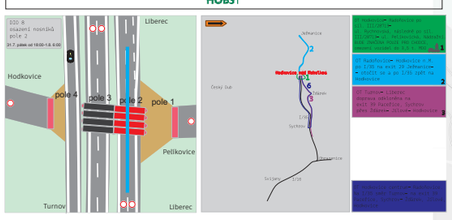

DIO7

osazování nosníků 1

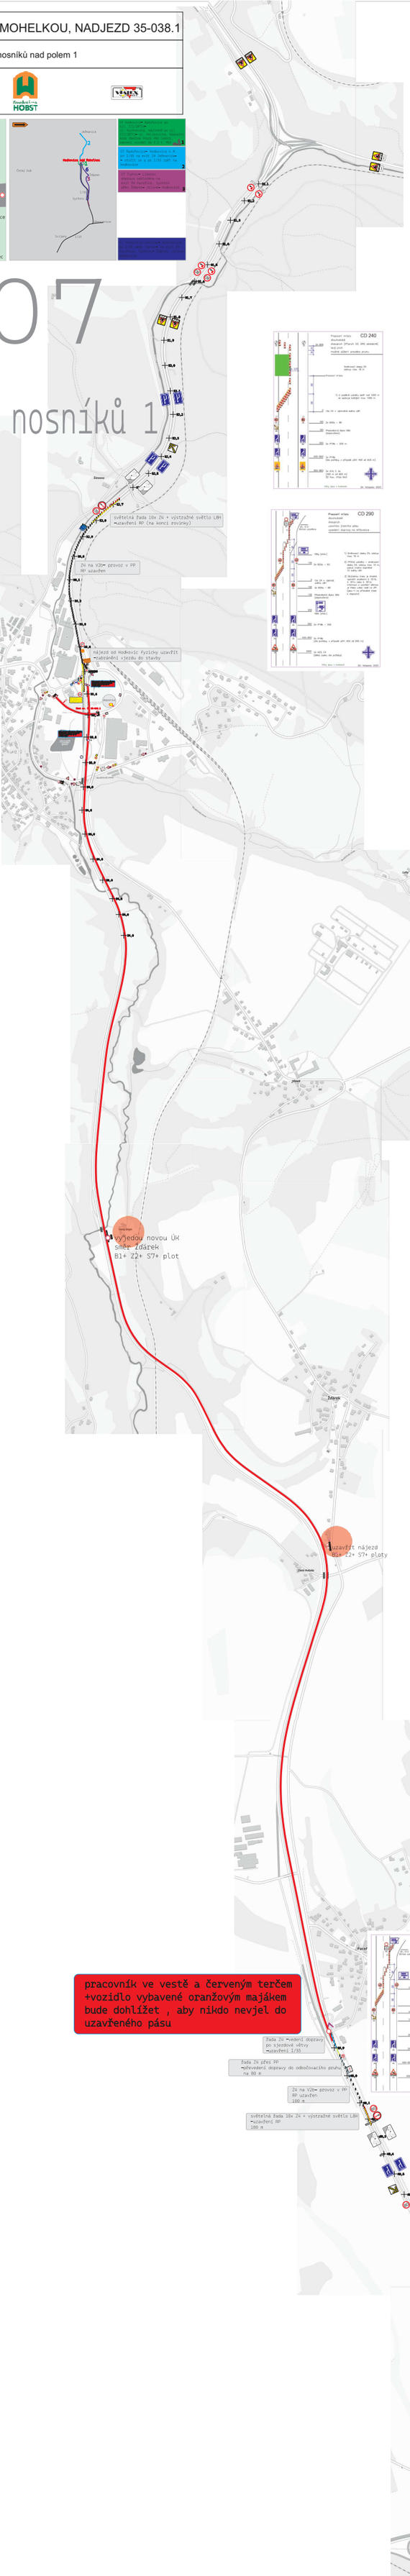

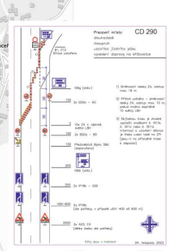

osazování nosníků 1
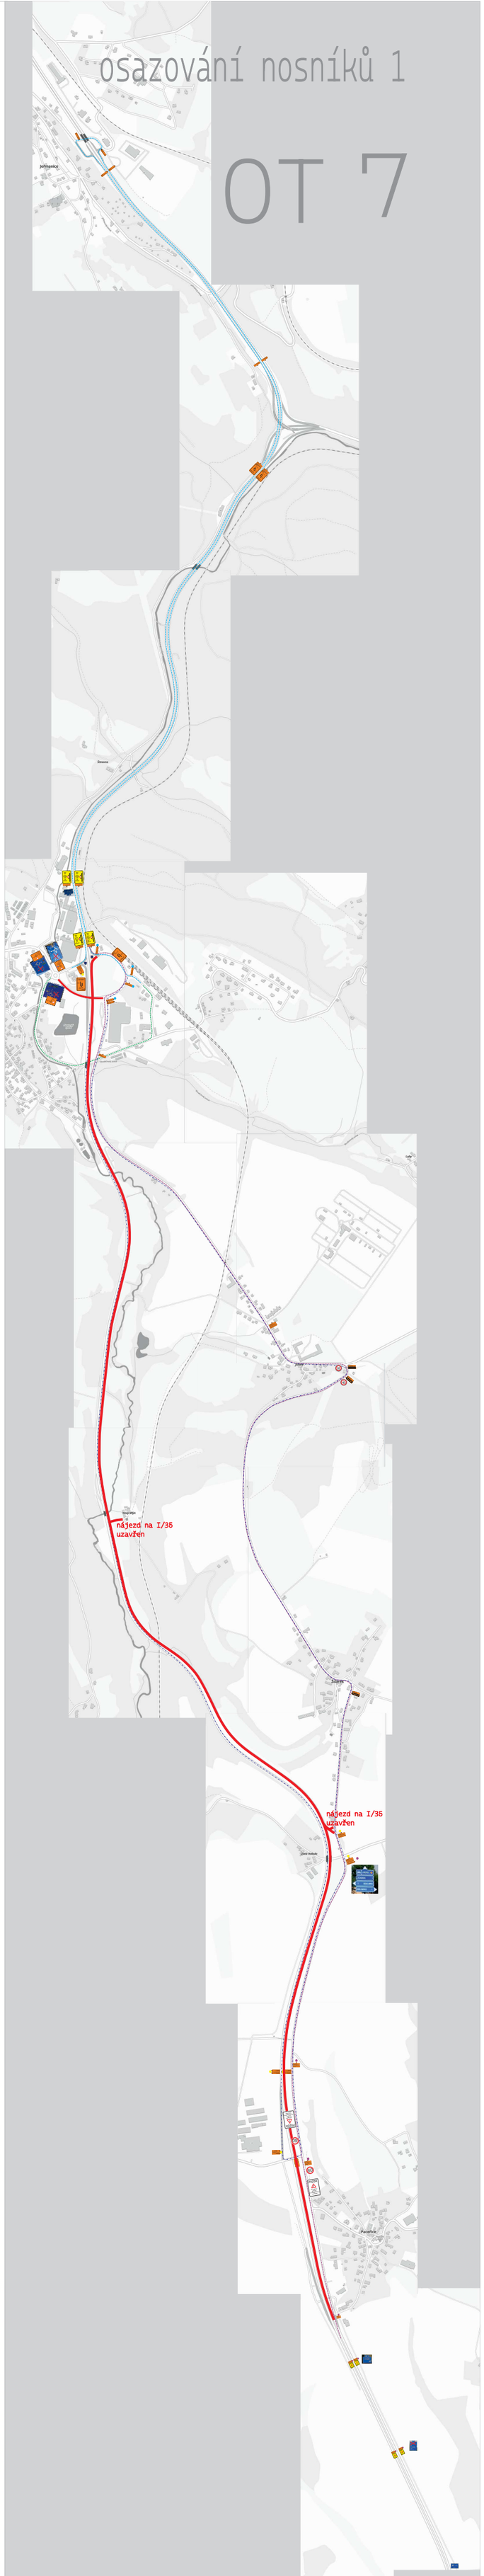
OT 7