Souhlasím s prodloužením platnosti do 30.7.2026
Nebude se krýt s akcí v ul. Kamenná - MěÚ Jablonec n/N

POLICIE ČESKÉ REPUBLIKY
KRAJSKÉ ŘEDITELSTVÍ POLICIE
LIBEREC
DOPRAVNÍ INSPEKTORÁT JABLONEC n. N.
POST. [illegible] 231
466 76 JABLONEC NAD NISOU

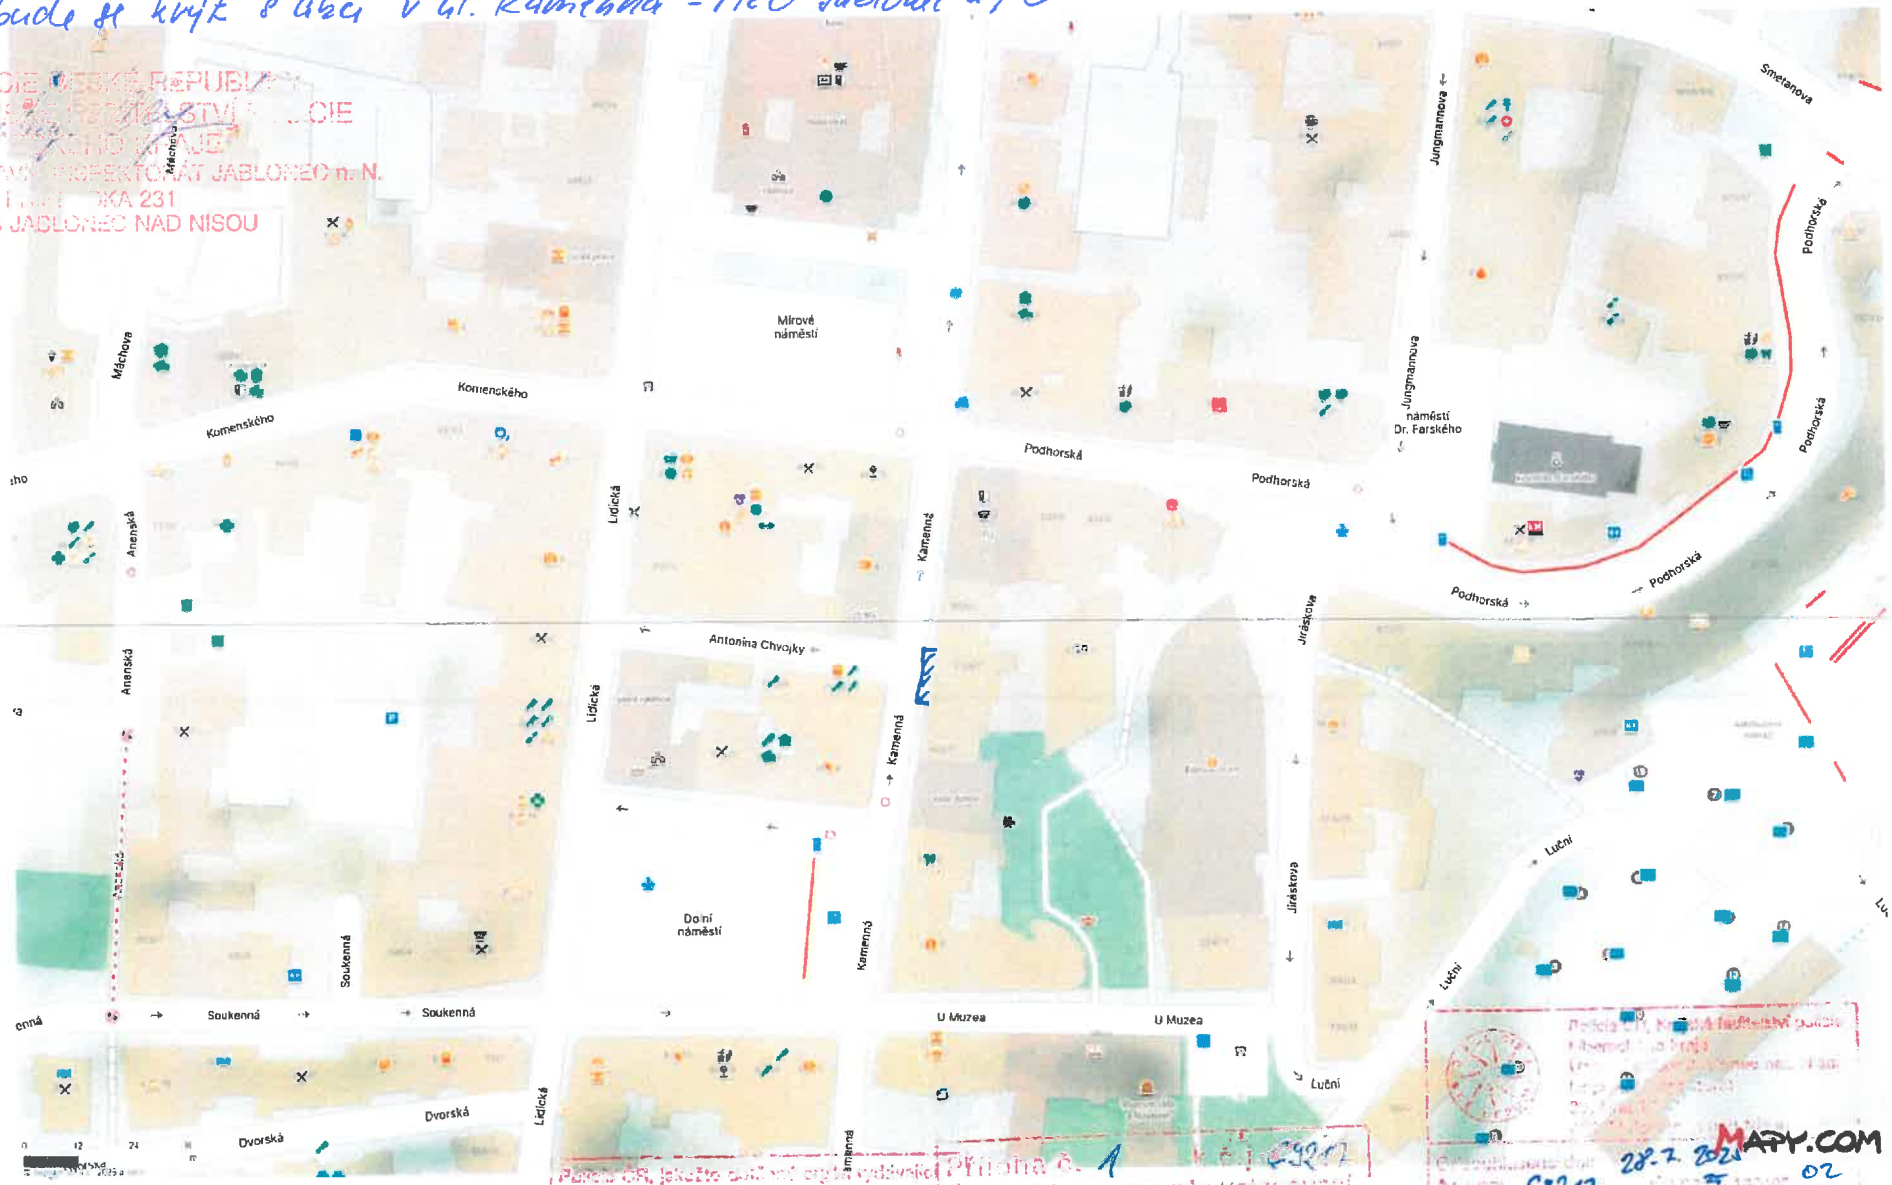

Příloha č. 1 k č.j. C3217
povolení ve smyslu ustanovení
§ 24/1 z.č. 13/1997 Sb.,
77/3 z.č. 361/2000 Sb.,

28.7.2025
C3217
02
30.10.25

- zábor chodníku šířky 110 cm
- lešení nemůže výbor svou činností zasahovat do pracovního prostoru kamenníkůw
- lešení bude zajištěno proti pádu materiálu (síť, ochranný ap.)