1

Policie ČR
Krajské ředitelství policie
Libereckého kraje
Územní odbor Jablonec n. N.
dopravní inspektorát

Odsouhlaseno dne: 8.9.2026
Č.j. KRPL- 90270 /ČJ-2026-180406-021
Platnost omezena do: 30.9.2026
Podpis: v z. Ing. Simona Šupková
npor. Mgr. Roman Šustek, DiS.

Příloha č. 1-5 k č.j. 90270
Stanovisko ve smyslu ustanovení
§ 25/1 z.č. 13/1997 Sb.,
§ 77/2b) z.č. 361/2000 Sb.,

POLICIE ČESKÉ REPUBLIKY
KRAJSKÉ ŘEDITELSTVÍ POLICIE
LIBERECKÉHO KRAJE
DOPRAVNÍ INSPEKTORÁT JABLONEC n. N.
POŠT. PŘIHRÁDKA 231
466 73 JABLONEC NAD NISOU

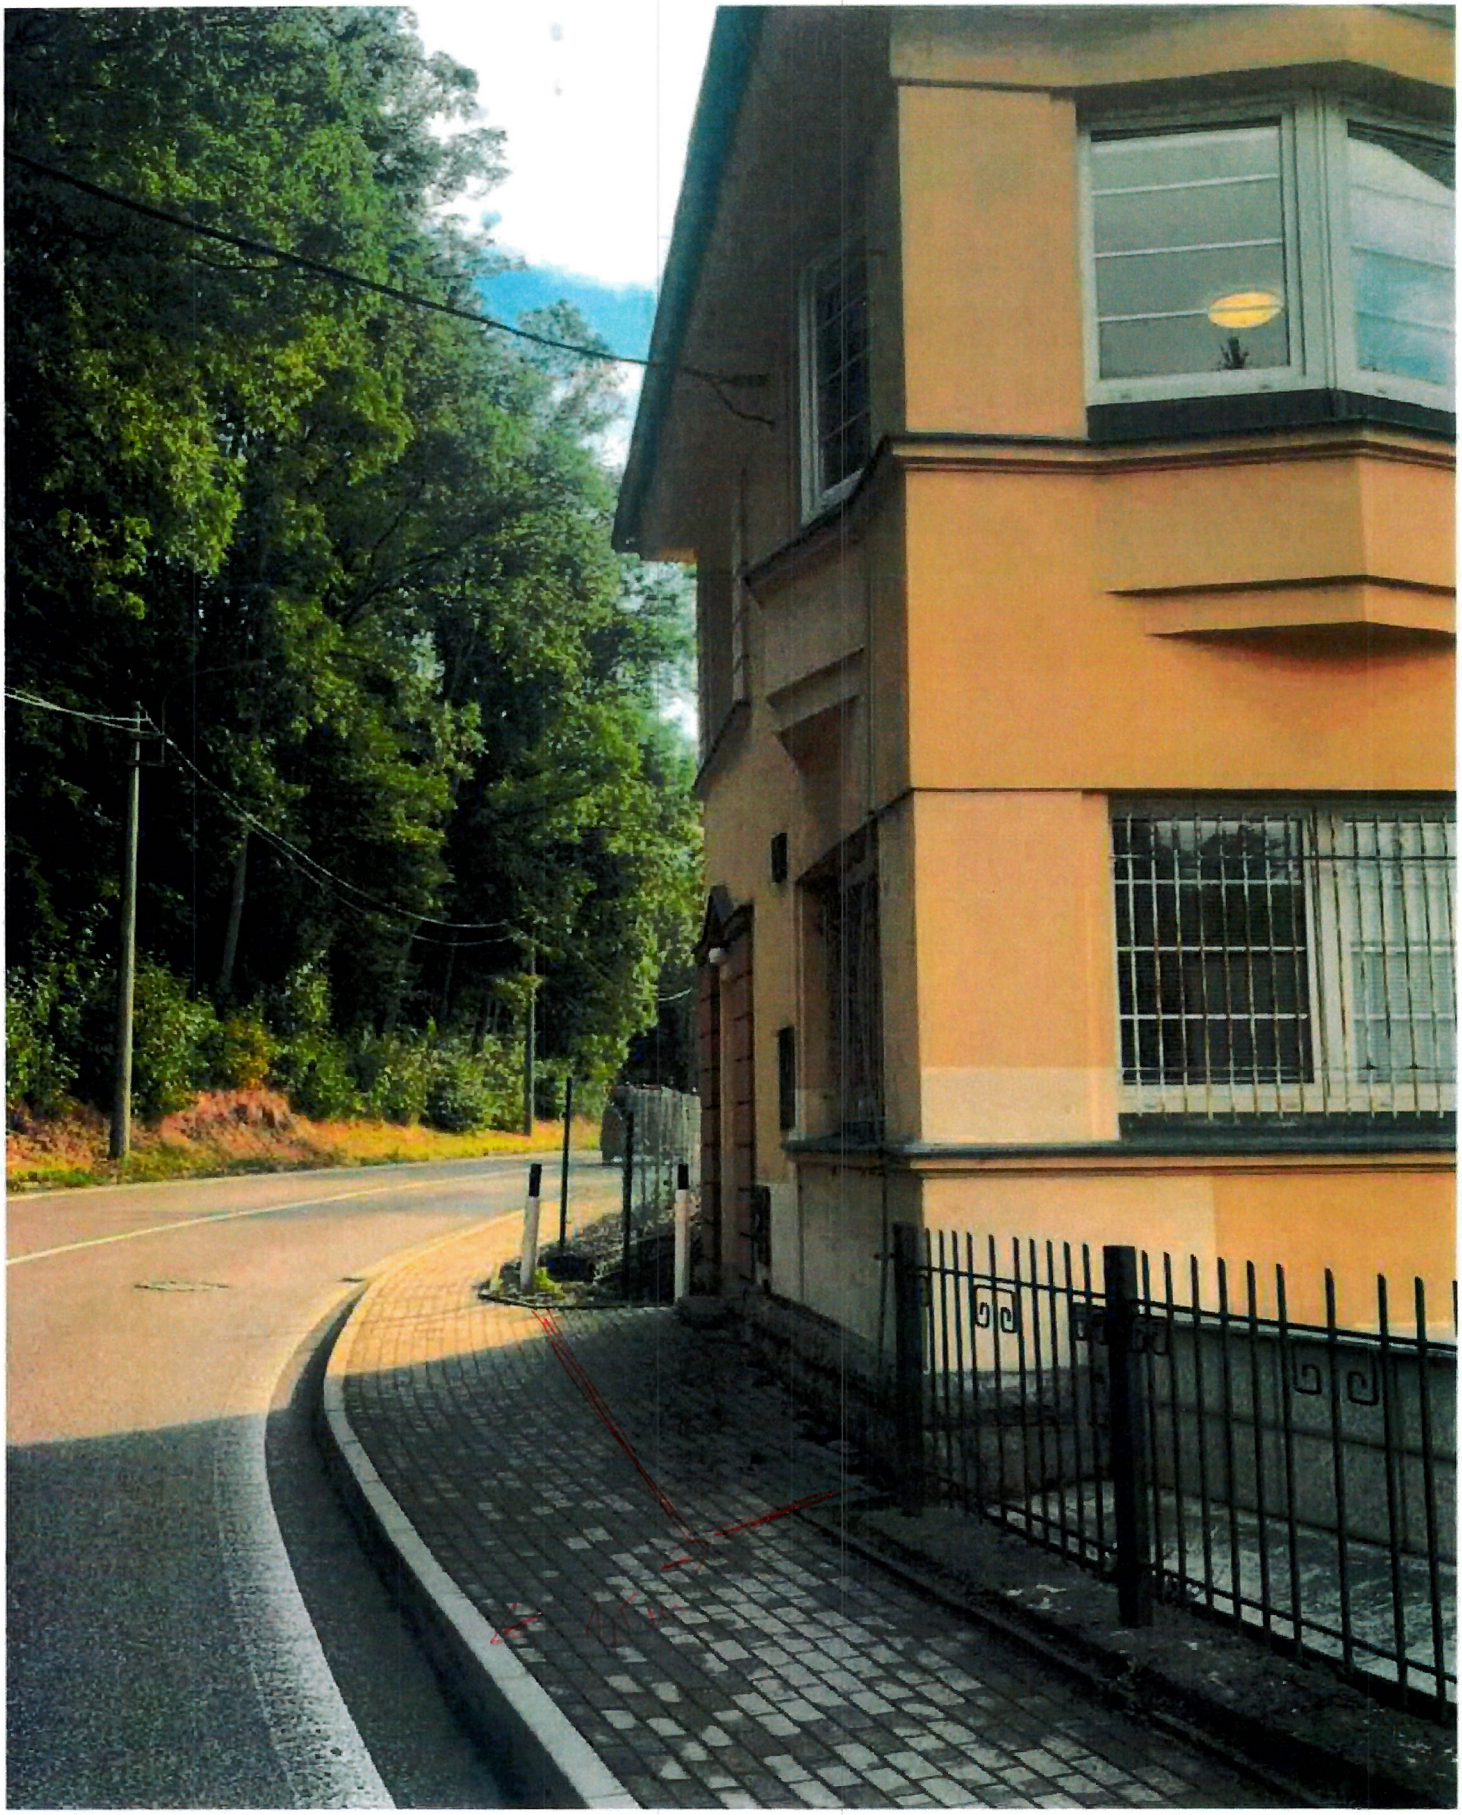

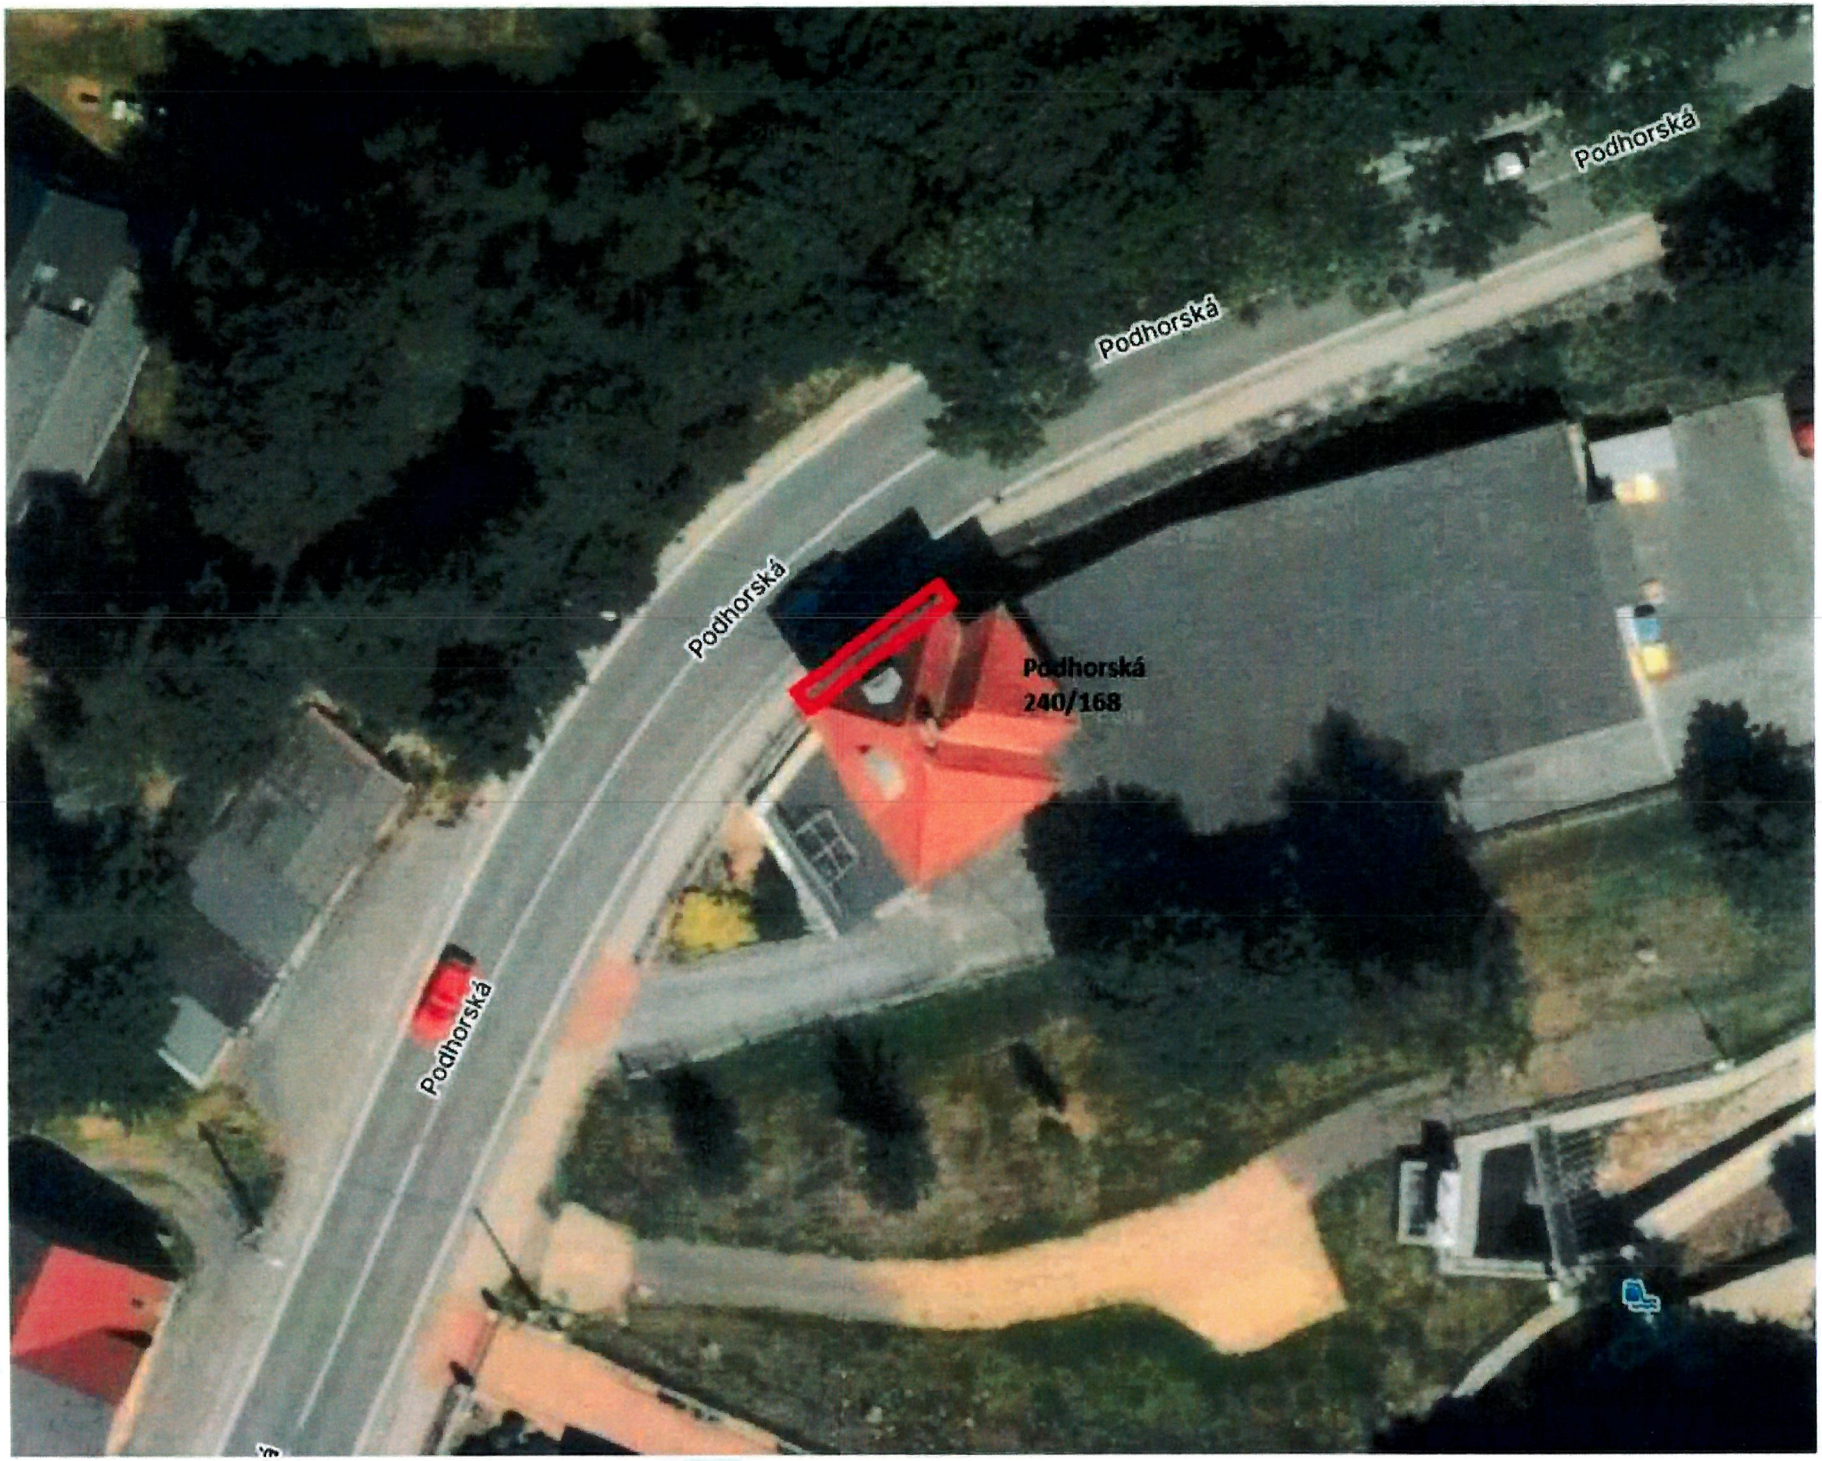
Podhorská
Podhorská
Podhorská
Podhorská
Podhorská
240/168

Tento dokument je součástí systému TP online. Byl vytvořen v elektronické podobě jako jediný autentický dokument.

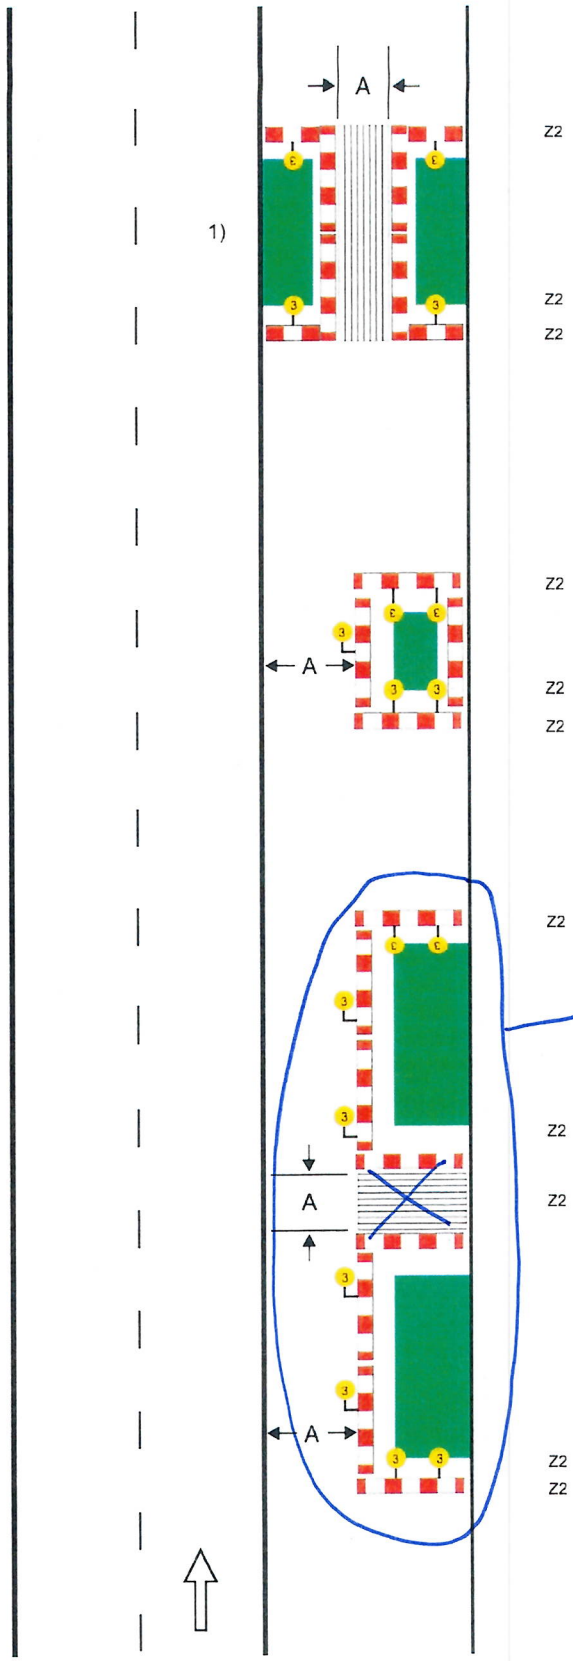

Schéma B/17

Standardní pracovní místo na chodníku, stezce pro cyklisty nebo stezce pro chodce a cyklisty.

podélné uzávěry
dle hloubky výkopu zábranou nebo zábradlím

červená výstražná světla typu 3, podélný odstup do 50 m

příčné uzávěy
dle hloubky výkopu zábranou nebo zábradlím

minimálně jedno červené jednostranné výstražné světlo typu 3 na každé uzávěře

hodnota A
min. 1,5 m nebo šířka stávajícího chodníku nebo stezky

V PŘÍPADĚ, ŽE NEBUDE DODRŽENÁ ŠÍŘE CHODNÍKU 1,5 m PRO CHODCE, POUŽIJTE ZNAČENÍ DLE PŘILOŽENÉHO VÝKRESU 1.

* ZAJISTIT PROTI PÁDU MATERIÁLU NA KOMUNIKACI

1) *označení pracovního místa na vozovce podle schémat B/1, B/2, B/4 až B/6, B/8, B/9, B/12 až B/14.3*

STANDARDNÍ PRACOVNÍ MÍSTO V CHODNÍKU PŘI OBOUSTRANNÝCH CHODNÍCÍCH

výkres 1
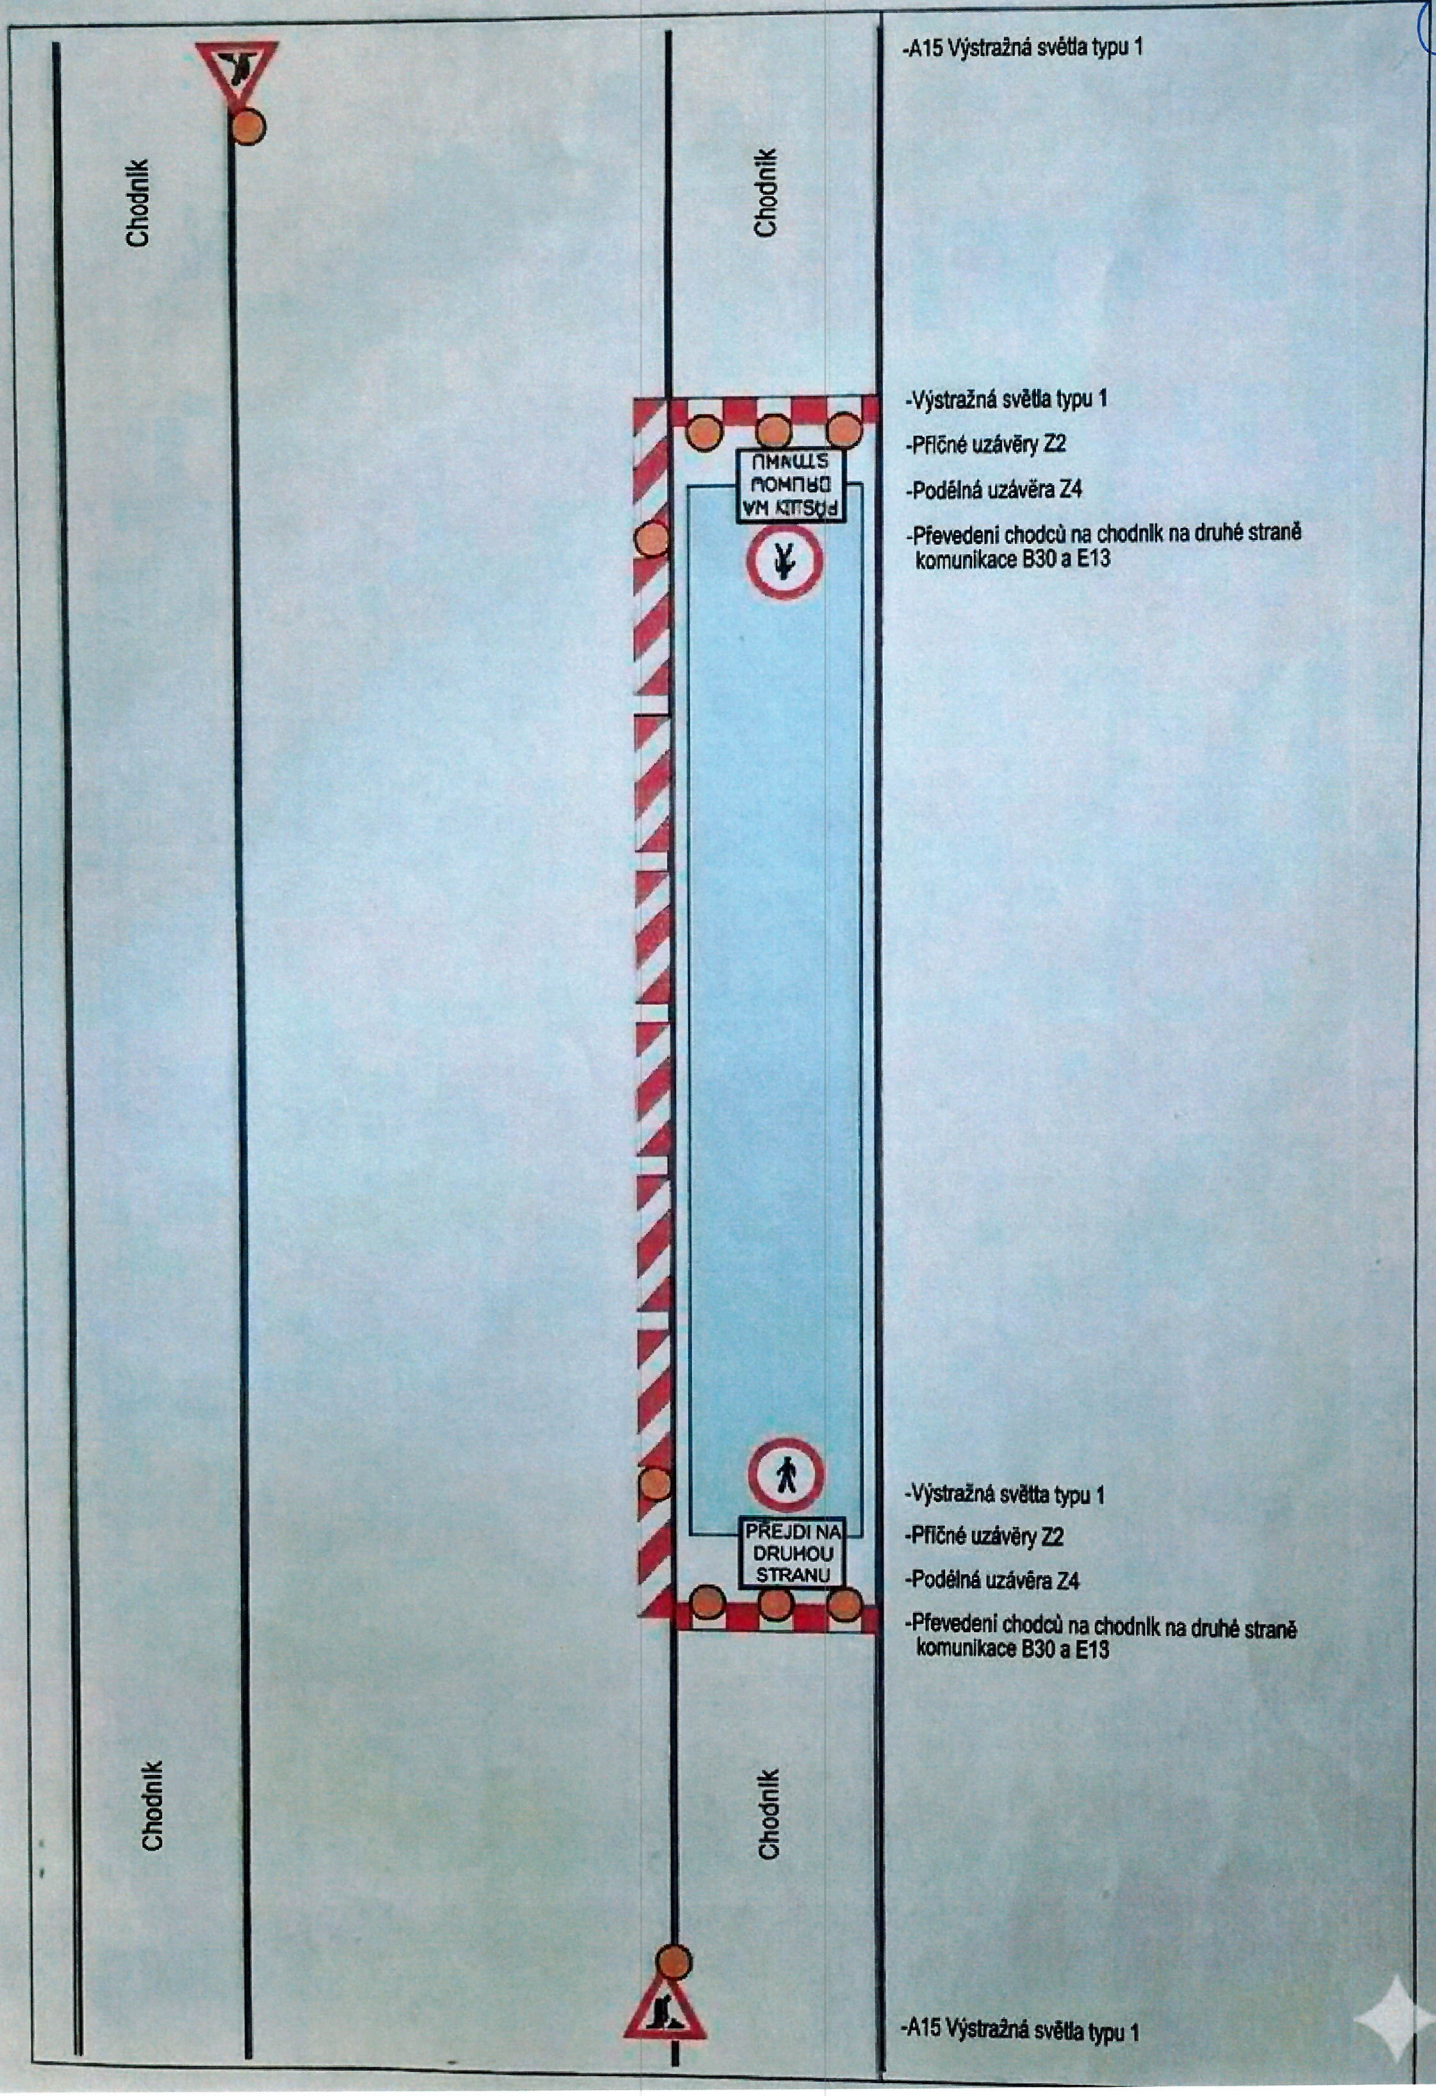
5