




LEGENDA:

- vjezd na stavbu
- výjezd ze stavby
- staveniště

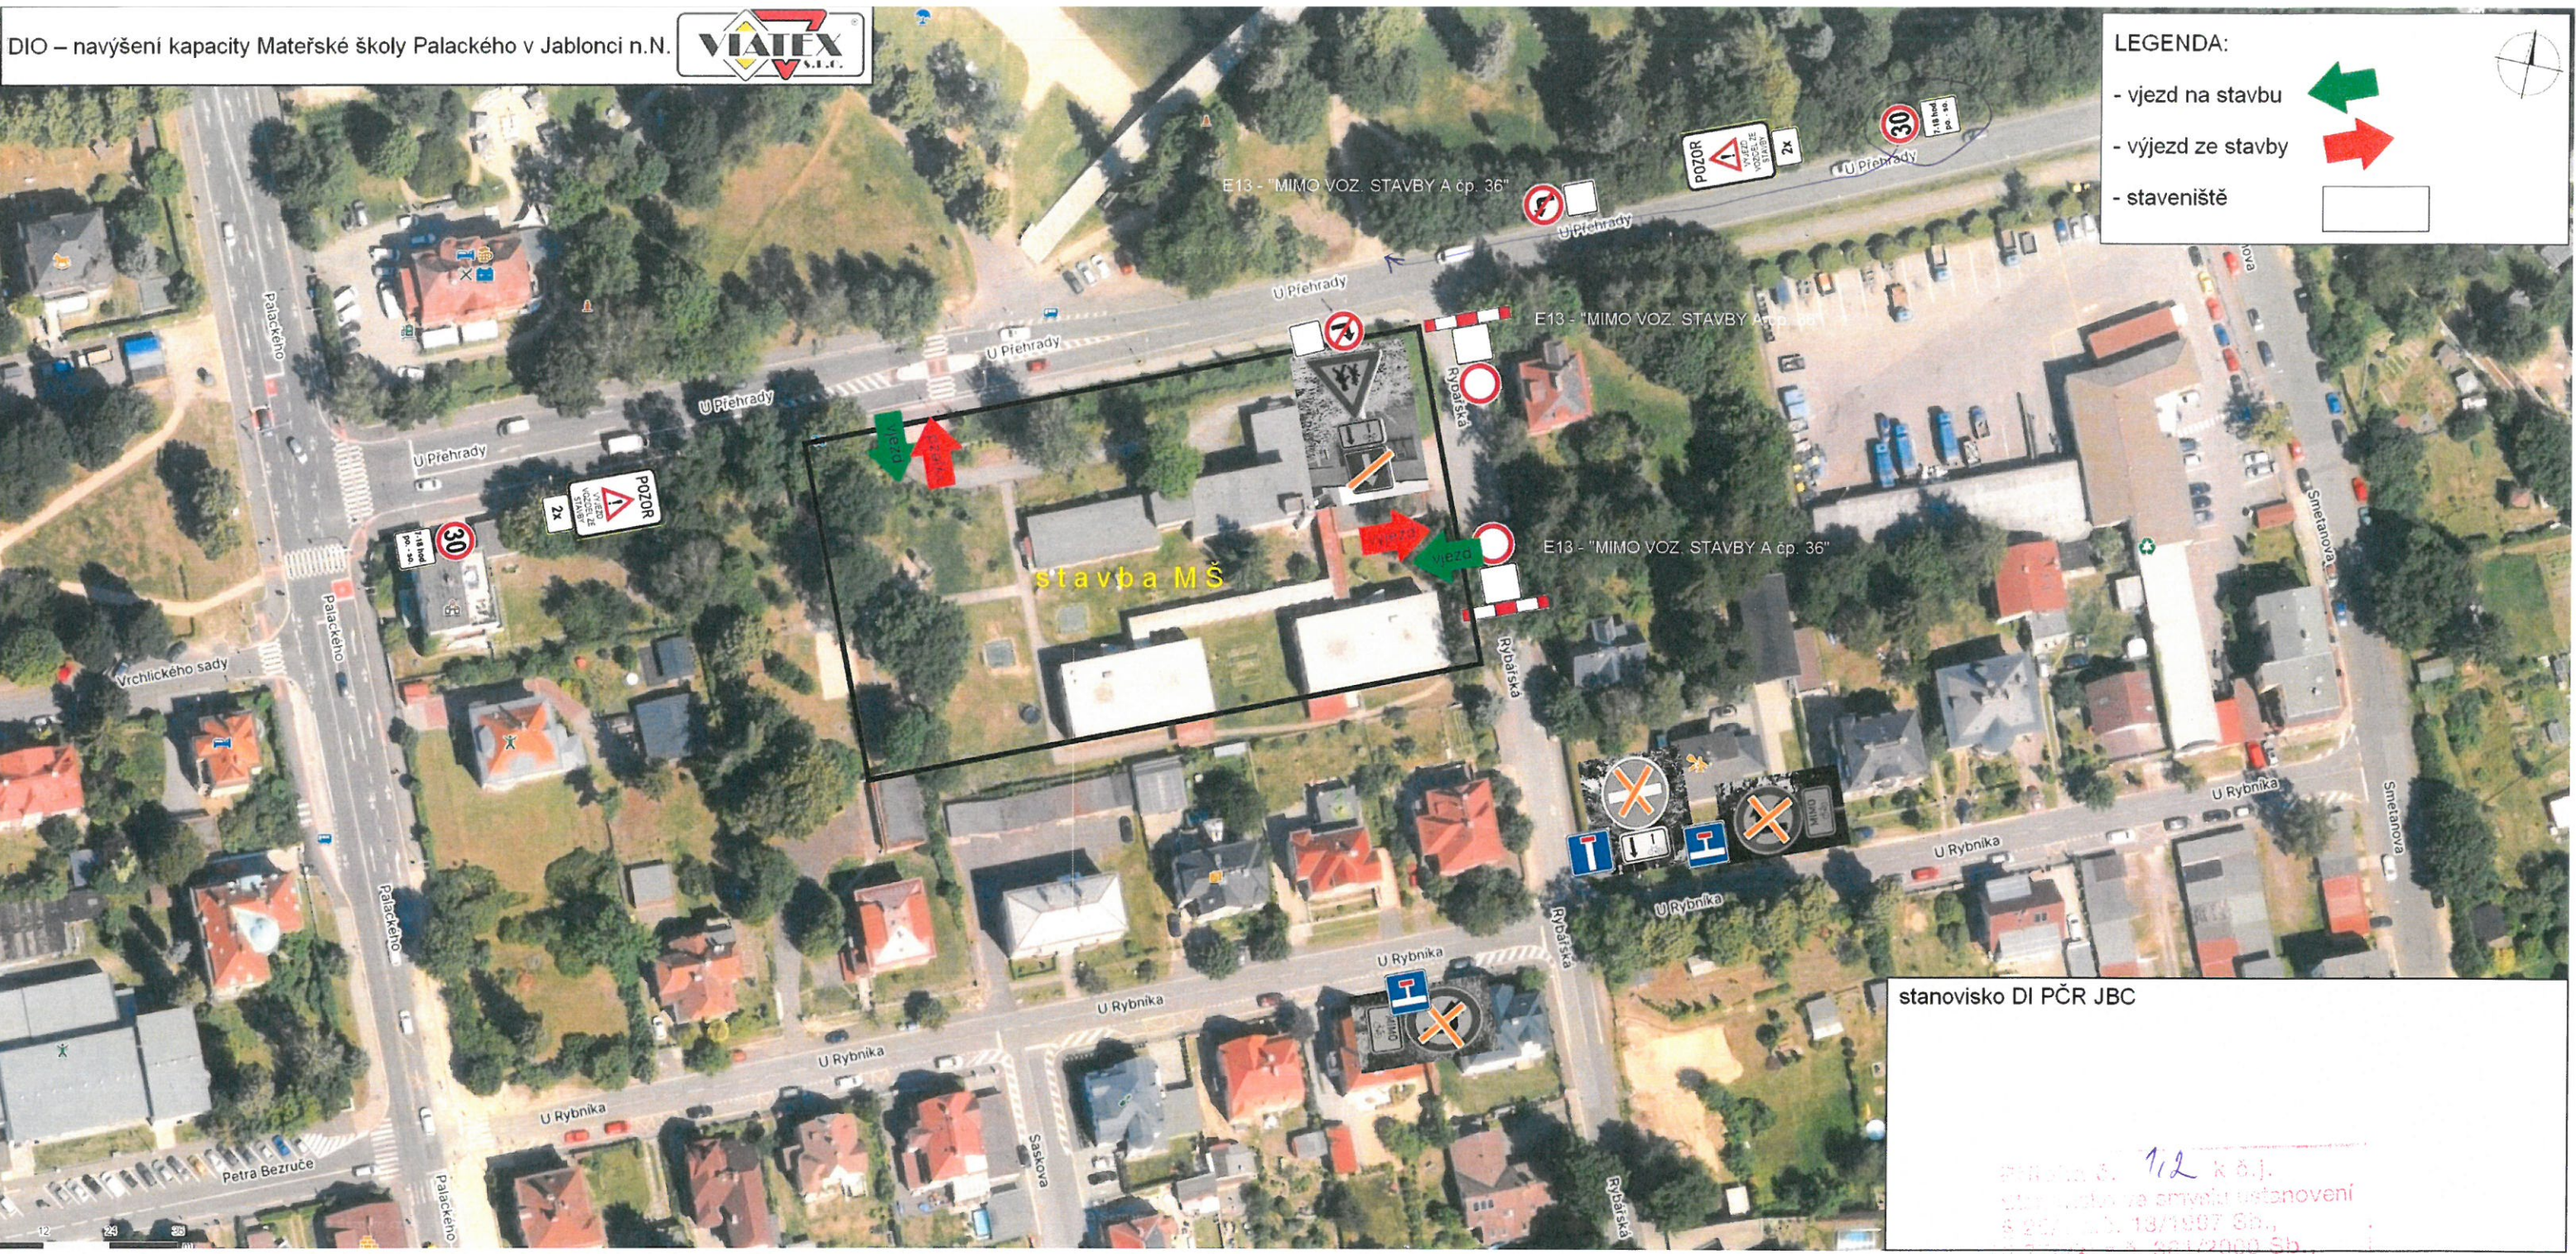

stanovisko DI PČR JBC

Průběh č. 112 k ř.j.
stanovisko na amplexu ustanovení
§ 207, odst. 13/1997 Sb.,
§ 77/2000 Sb., § 66/2000 Sb.

Police ČR, Krajské ředitelství policie
Libereckého kraje
Územní oddíl Jablonec nad Nisou
Dopravní inspektorát
28. října 10
35 73 Jablonec nad Nisou



5.1.2017

Osobní číslo: 1566 /ČJ-20... 180405-... 01

Platnost omezena Podpis:

5.1.2017 npor. Bc. Roman Sustek, DiS.
z r. por. Ing. Elena Kvíčalová

Police ČR, jakožto dotčený orgán vydávající
závěrečné stanovisko, a předloženými návrhem
souhlasí, neboť odpovídá obecným
požadavkům na bezpečnost a plynulost
provozu na pozemních komunikacích.

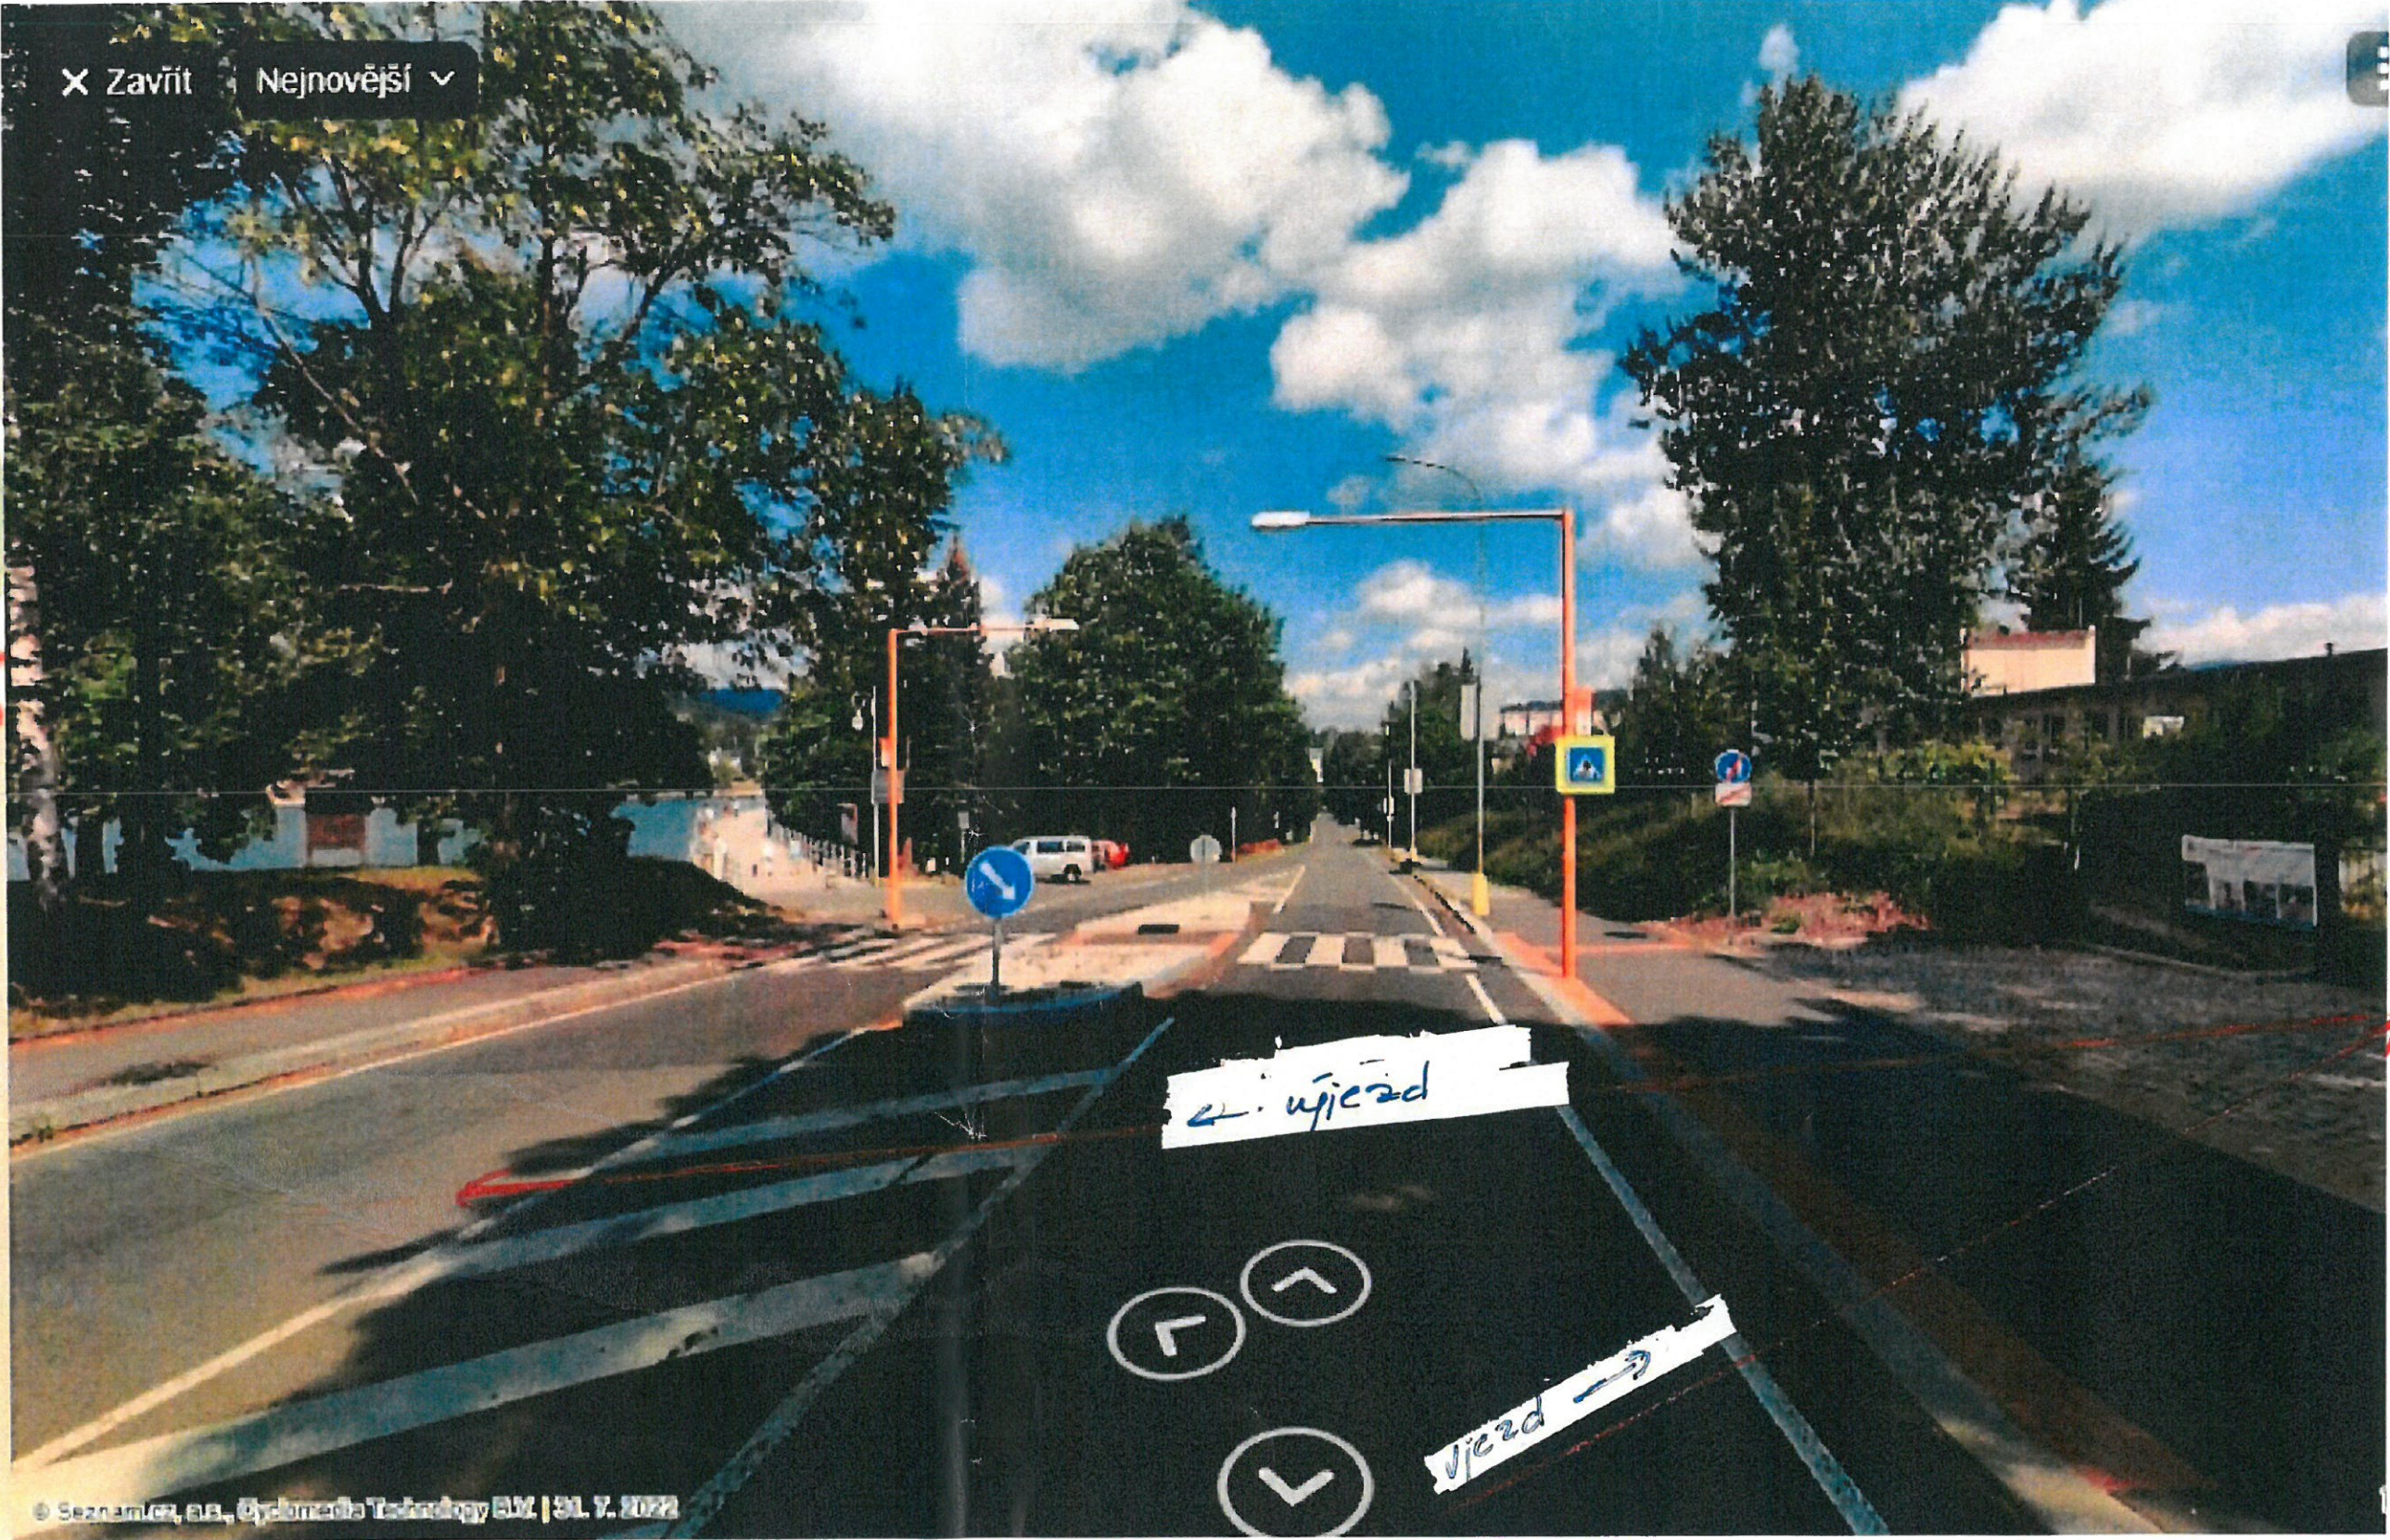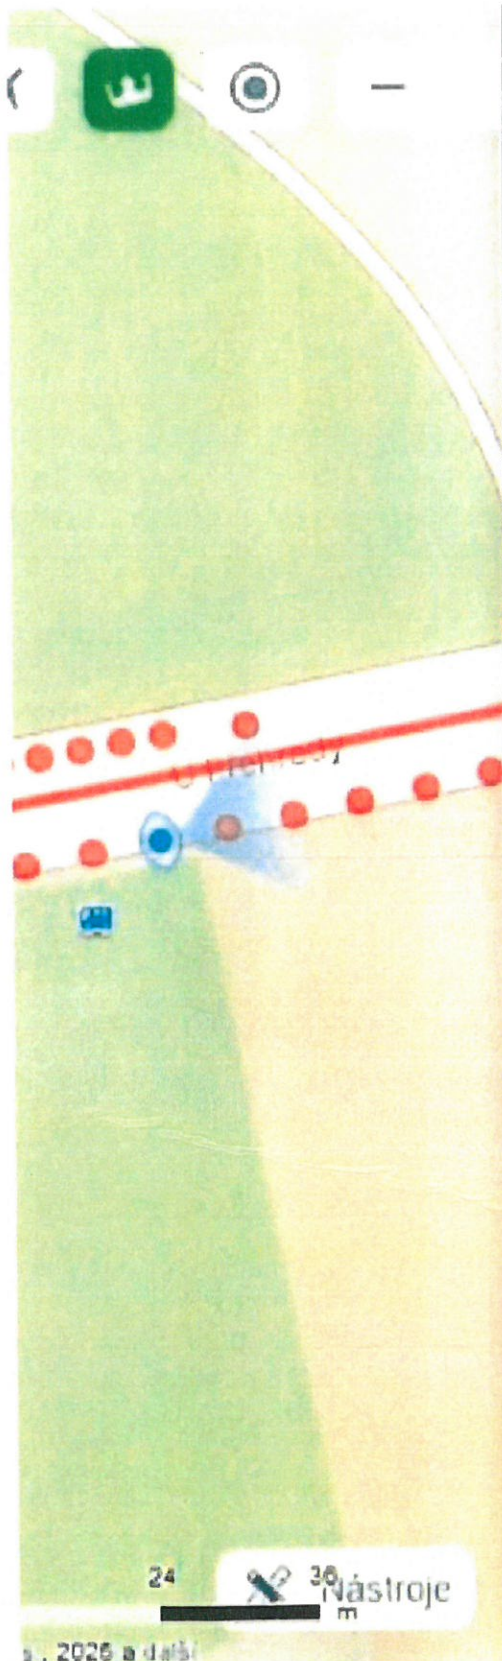

© Seznam.cz, a.s., Cybomedia Technology s.r.o. | 31. 7. 2022