návrh DIO: úplná uzavírka ul. Sadová - opravy povrchů 1.4. - 3.4.2026
B28 + datum osadit týden dopředu

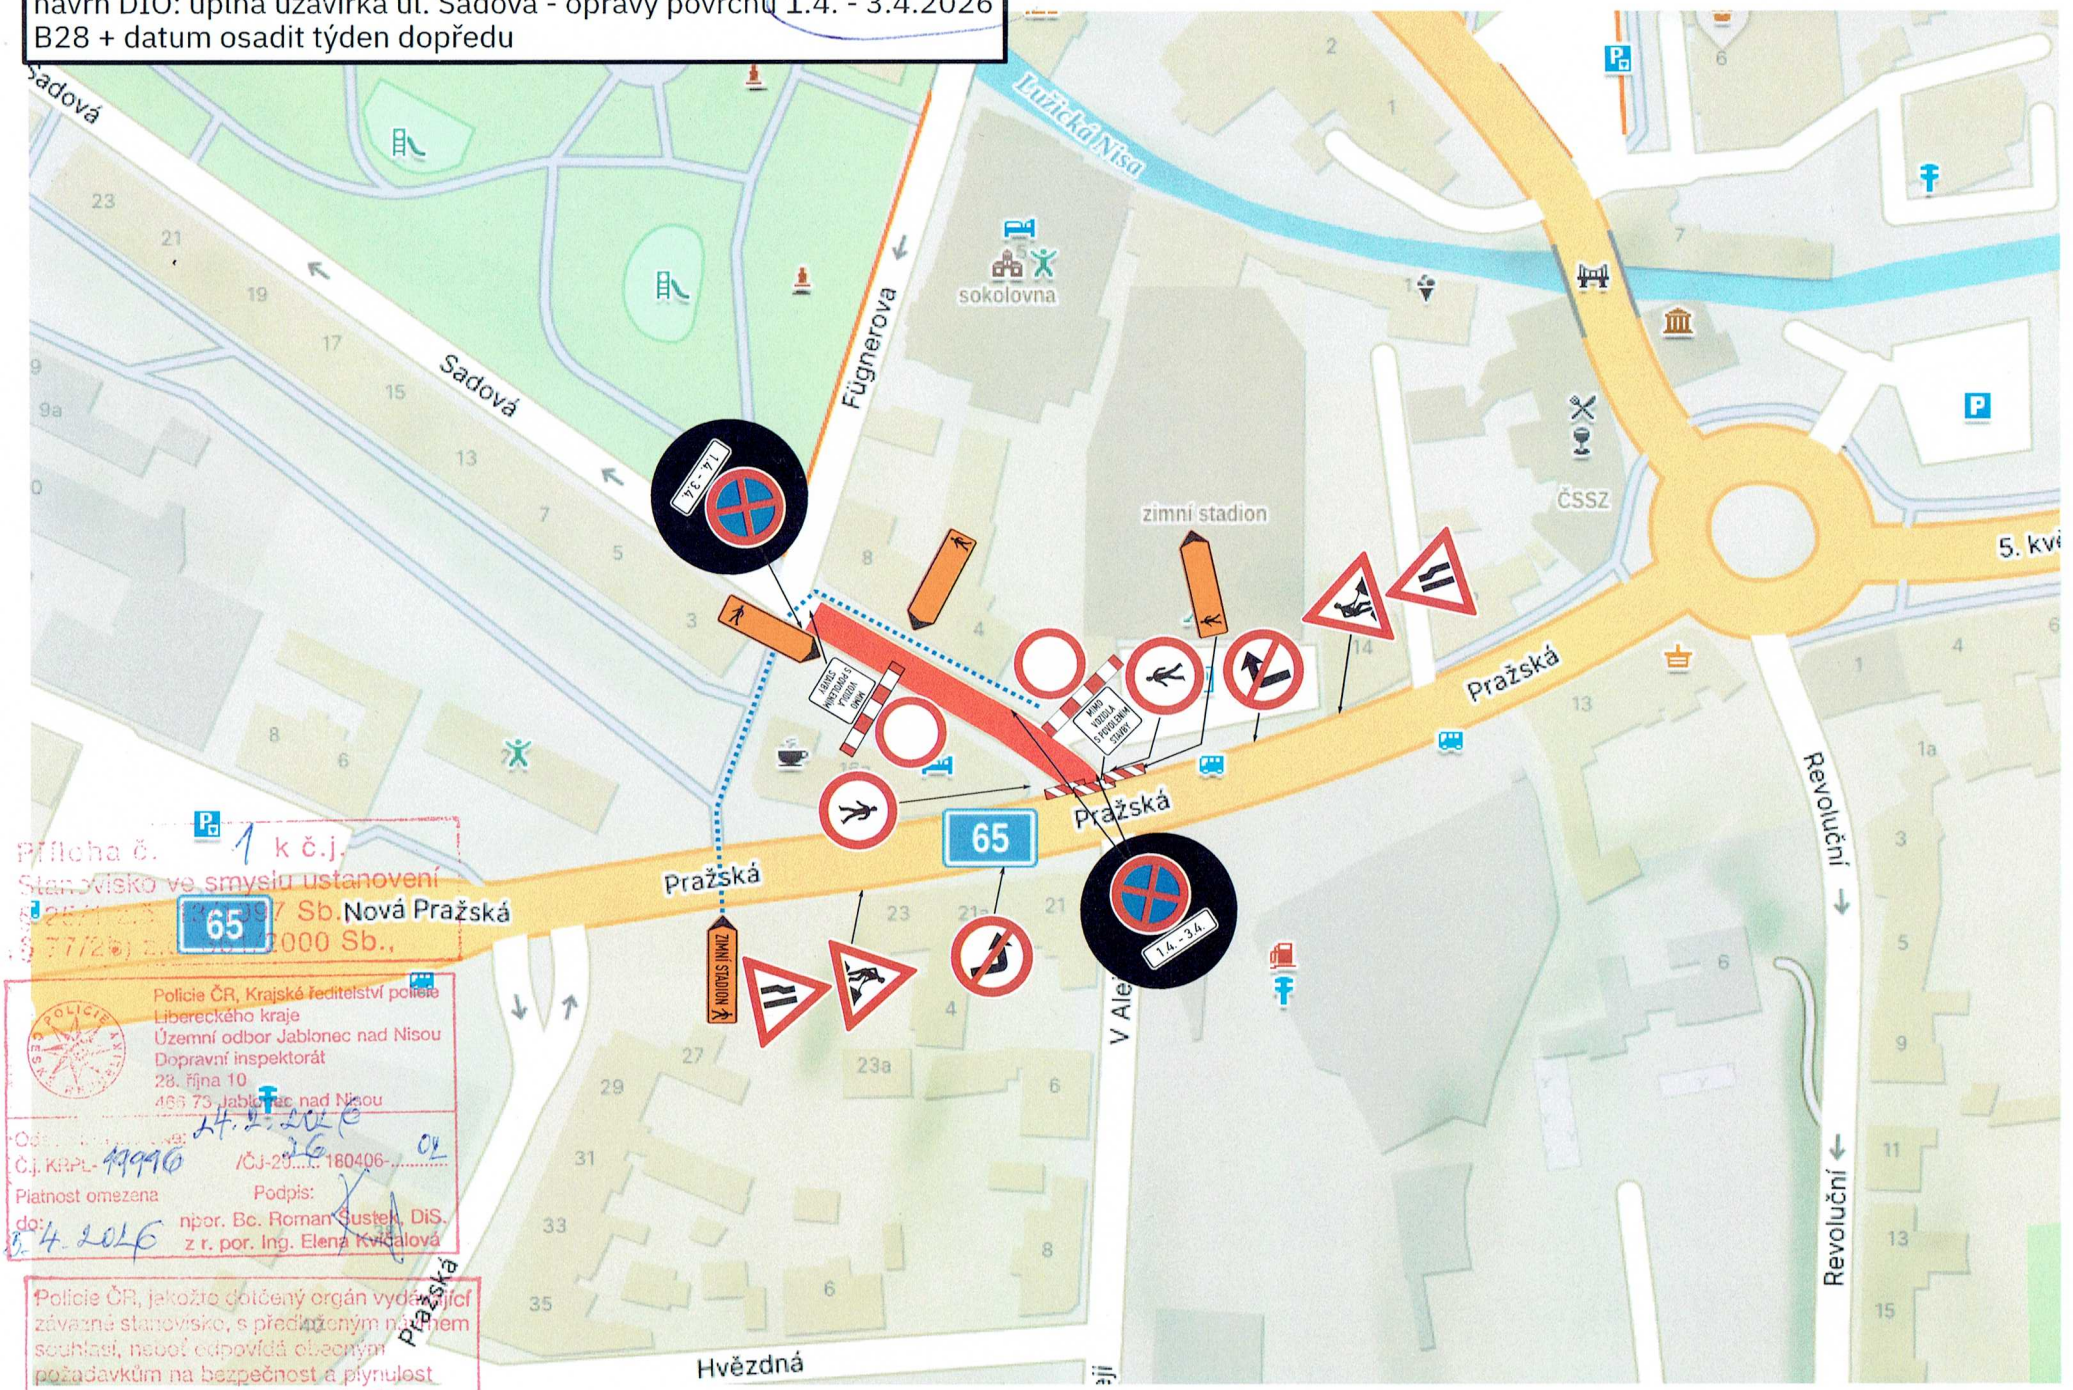

Příloha č. 1 k č.j.
Stanovisko ve smyslu ustanovení § 24 zákona č. 361/2000 Sb. § 77/2b) zákona č. 361/2000 Sb.,

Policie ČR, Krajské ředitelství policie Libereckého kraje
Územní odbor Jablonec nad Nisou
Dopravní inspektorát
28. října 10
466 73 Jablonec nad Nisou

Odd.: Ve: 24.2.2026
Č.j. KRPL-44996-26-OL /ČJ-29.....-180406-.....
Platnost omezena do: 5.4.2026
Podpis: npor. Bc. Roman Šustek, DiS. z r. por. Ing. Elena Kvíčalová

Policie ČR, jakožto dotčený orgán vydávající závazné stanovisko, s předloženým návrhem souhlasí, neboť odpovídá obecným požadavkům na bezpečnost a plynulost provozu na pozemních komunikacích.