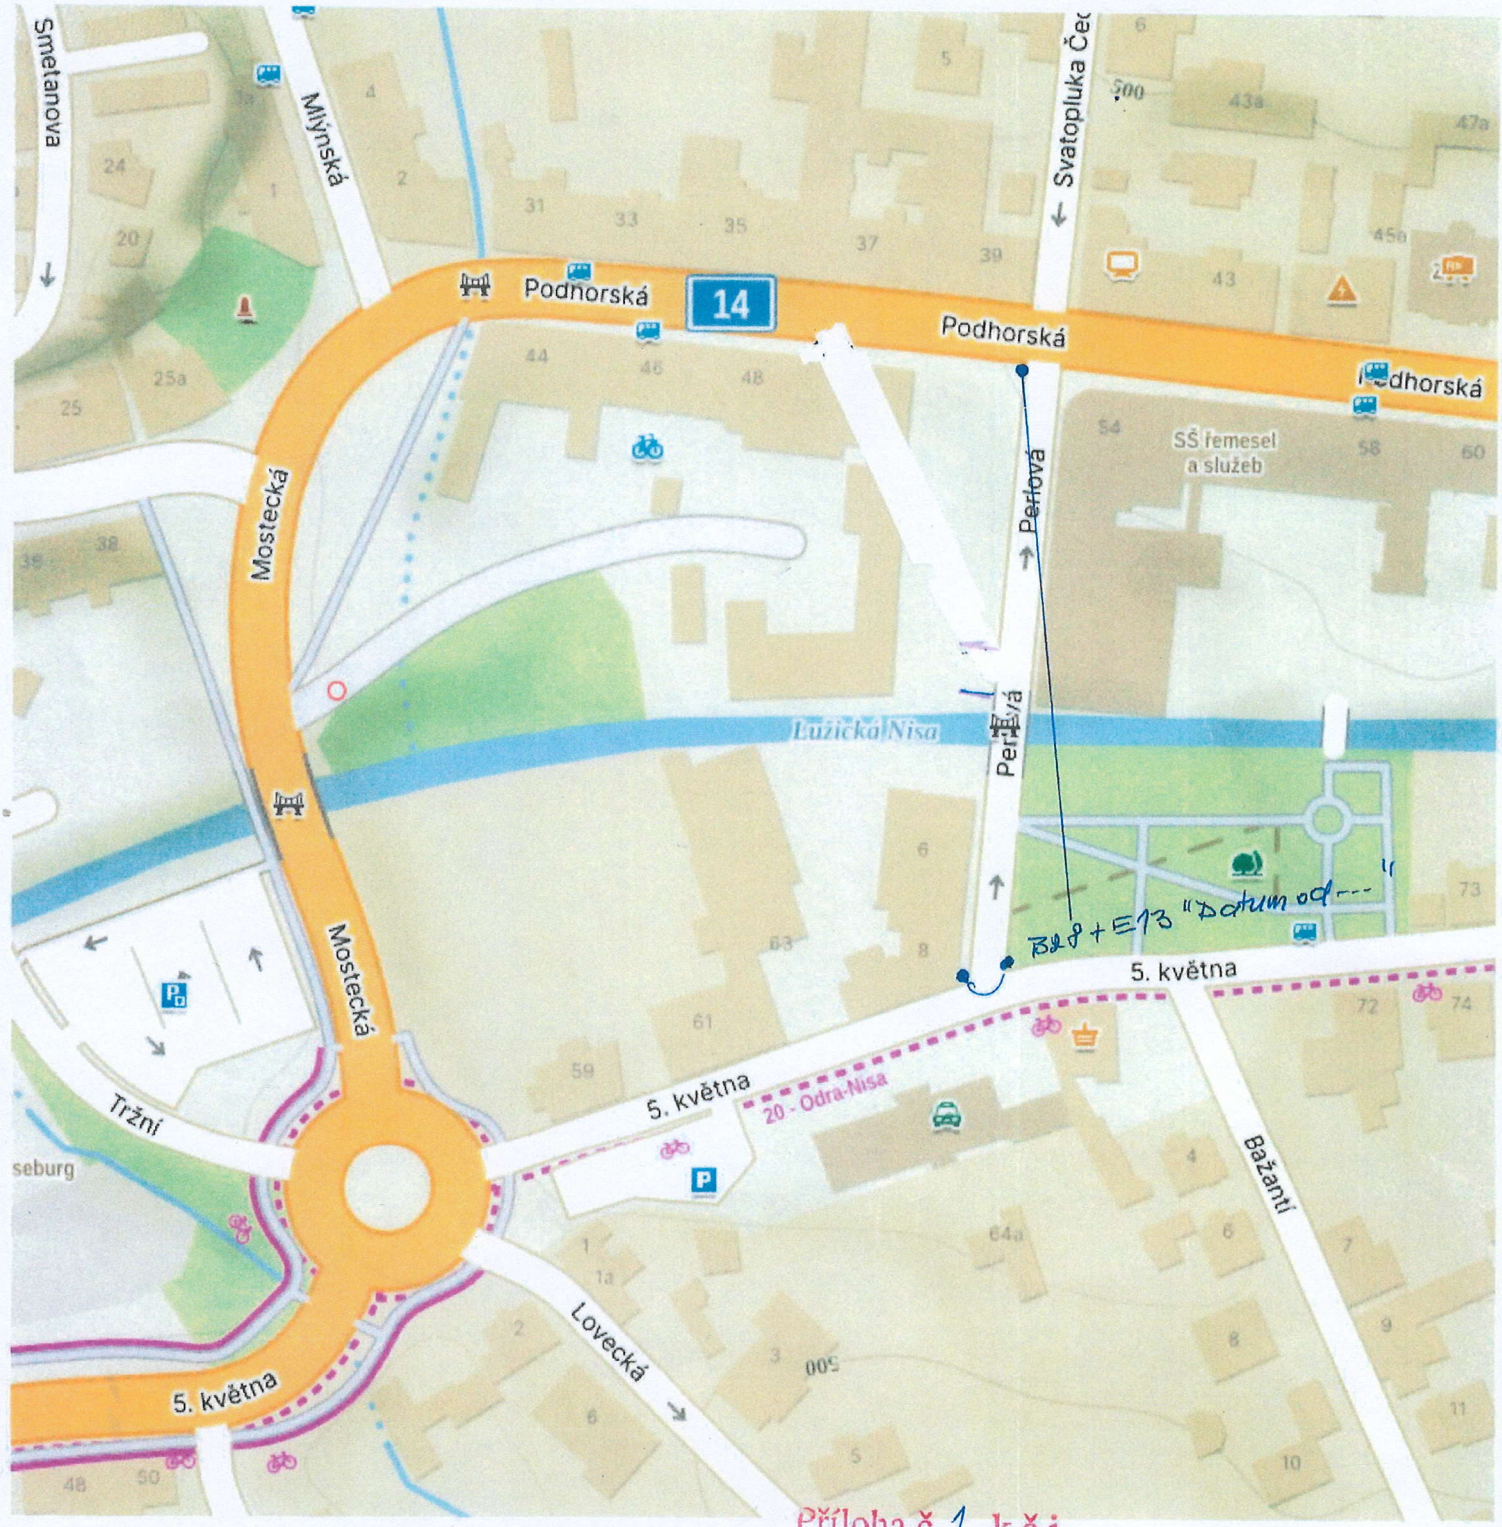


Příloha č. 1 k č.j.

dle § 77 z. č. 361/2000 Sb.


POLICIE ČESKÉ REPUBLIKY
KRAJSKÉ ŘEDITELSTVÍ POLICIE
LIBERECKÉHO KRAJE
DOPRAVNÍ INSPEKTORÁT JABLONEC n. N.
POŠT. PŘIHRÁDKA 231
466 73 JABLONEC NAD NISOU

10. 9. 2026 souhlasíme
s prodloužením platnosti
do 31. 5. 2027 por. Ing. Čáp

Policie ČR, Krajské ředitelství policie Libereckého kraje
Územní odbor Jablonec nad Nisou
Dopravní inspektorát
28. října 10
466 73 Jablonec nad Nisou

Odesláno dne: 13.5.2026
Č.j. KRPL- 49335 -26 /ČJ-2026-150406- 01
Platnost omezena do: 30.10.2026
Podpis: npor. Bc. Roman Šustek, DiS.
z. r. por. Ing. Elena Kvičalová

Policie ČR, jakožto dotčený orgán vydávající závazné stanovisko, s předloženým návrhem souhlasí, neboť odpovídá obecným požadavkům na bezpečnost a plynulost provozu na pozemních komunikacích.

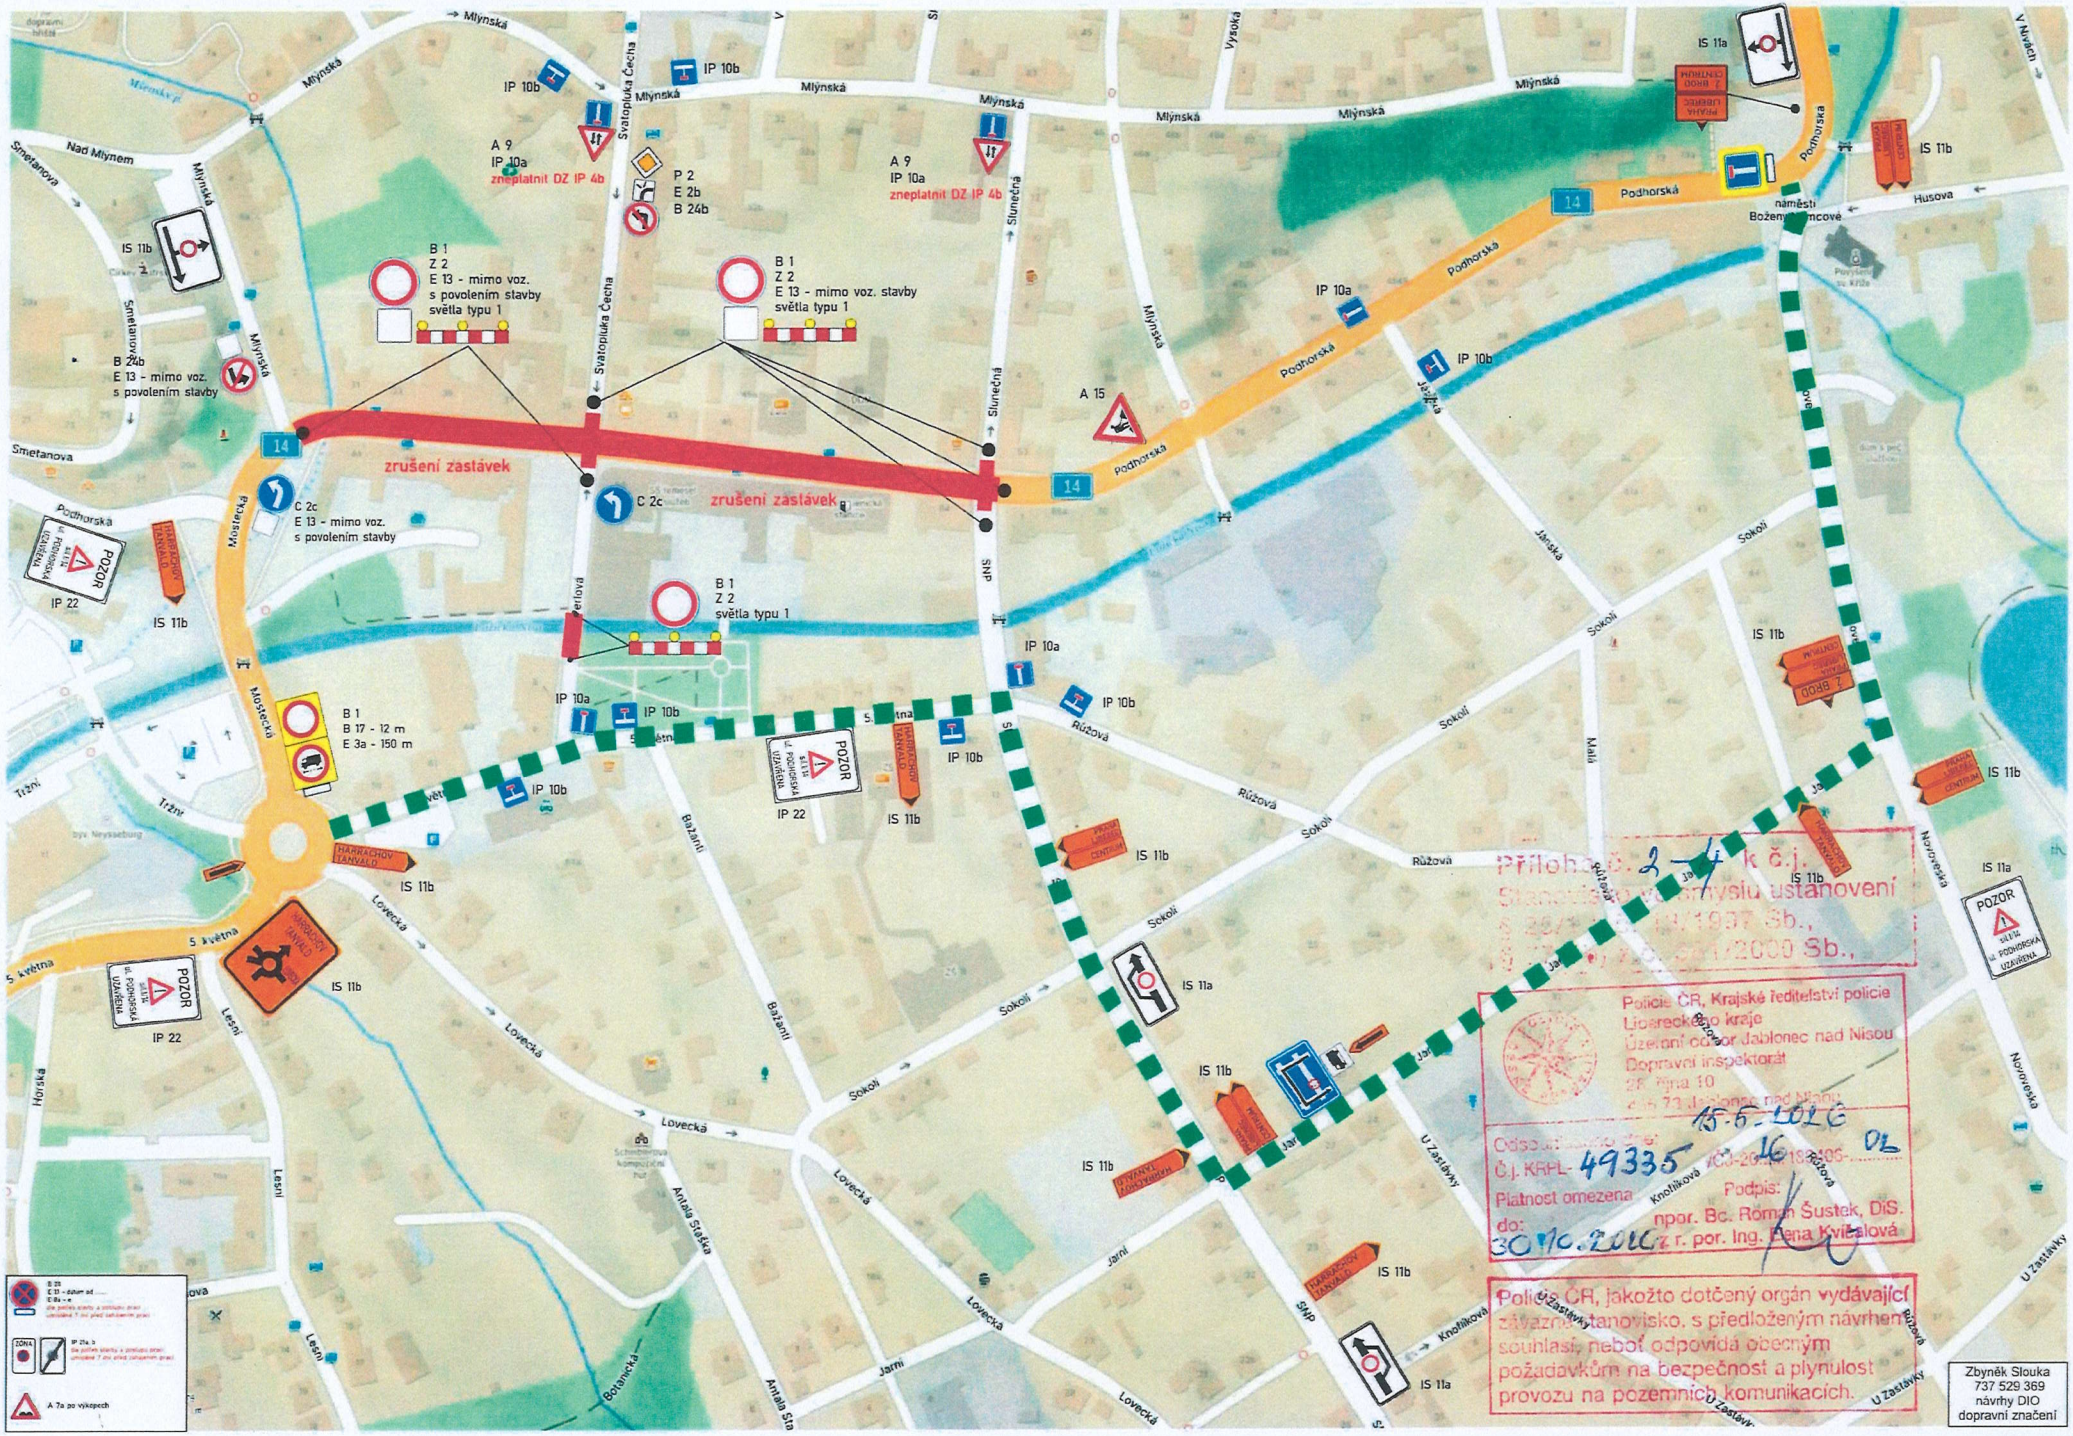

Příloha č. 2 k č.j.
Stanovisko k návrhu ustanovení
§ 26/1 zákona č. 13/1997 Sb.,
§ 77/1 zákona č. 361/2000 Sb.,


Policie ČR, Krajské ředitelství policie Libereckého kraje
Územní odbor Jablonec nad Nisou
Dopravní inspektorát
28. října 10
466 71 Jablonec nad Nisou


Odpověď na č.j.: KRPL-49335-16/ČJ-2016-180306-DL
Platnost omezena do: 30.10.2016
Podpis: npor. Bc. Roman Šustek, DiS.
z r. por. Ing. Elena Kvietalová

Policie ČR, jakožto dotčený orgán vydávající závazné stanovisko, s předloženým návrhem souhlasí, neboť odpovídá obecným požadavkům na bezpečnost a plynulost provozu na pozemních komunikacích.

Zbyněk Slouka
737 529 369
návrhy DIO
dopravní značení

1

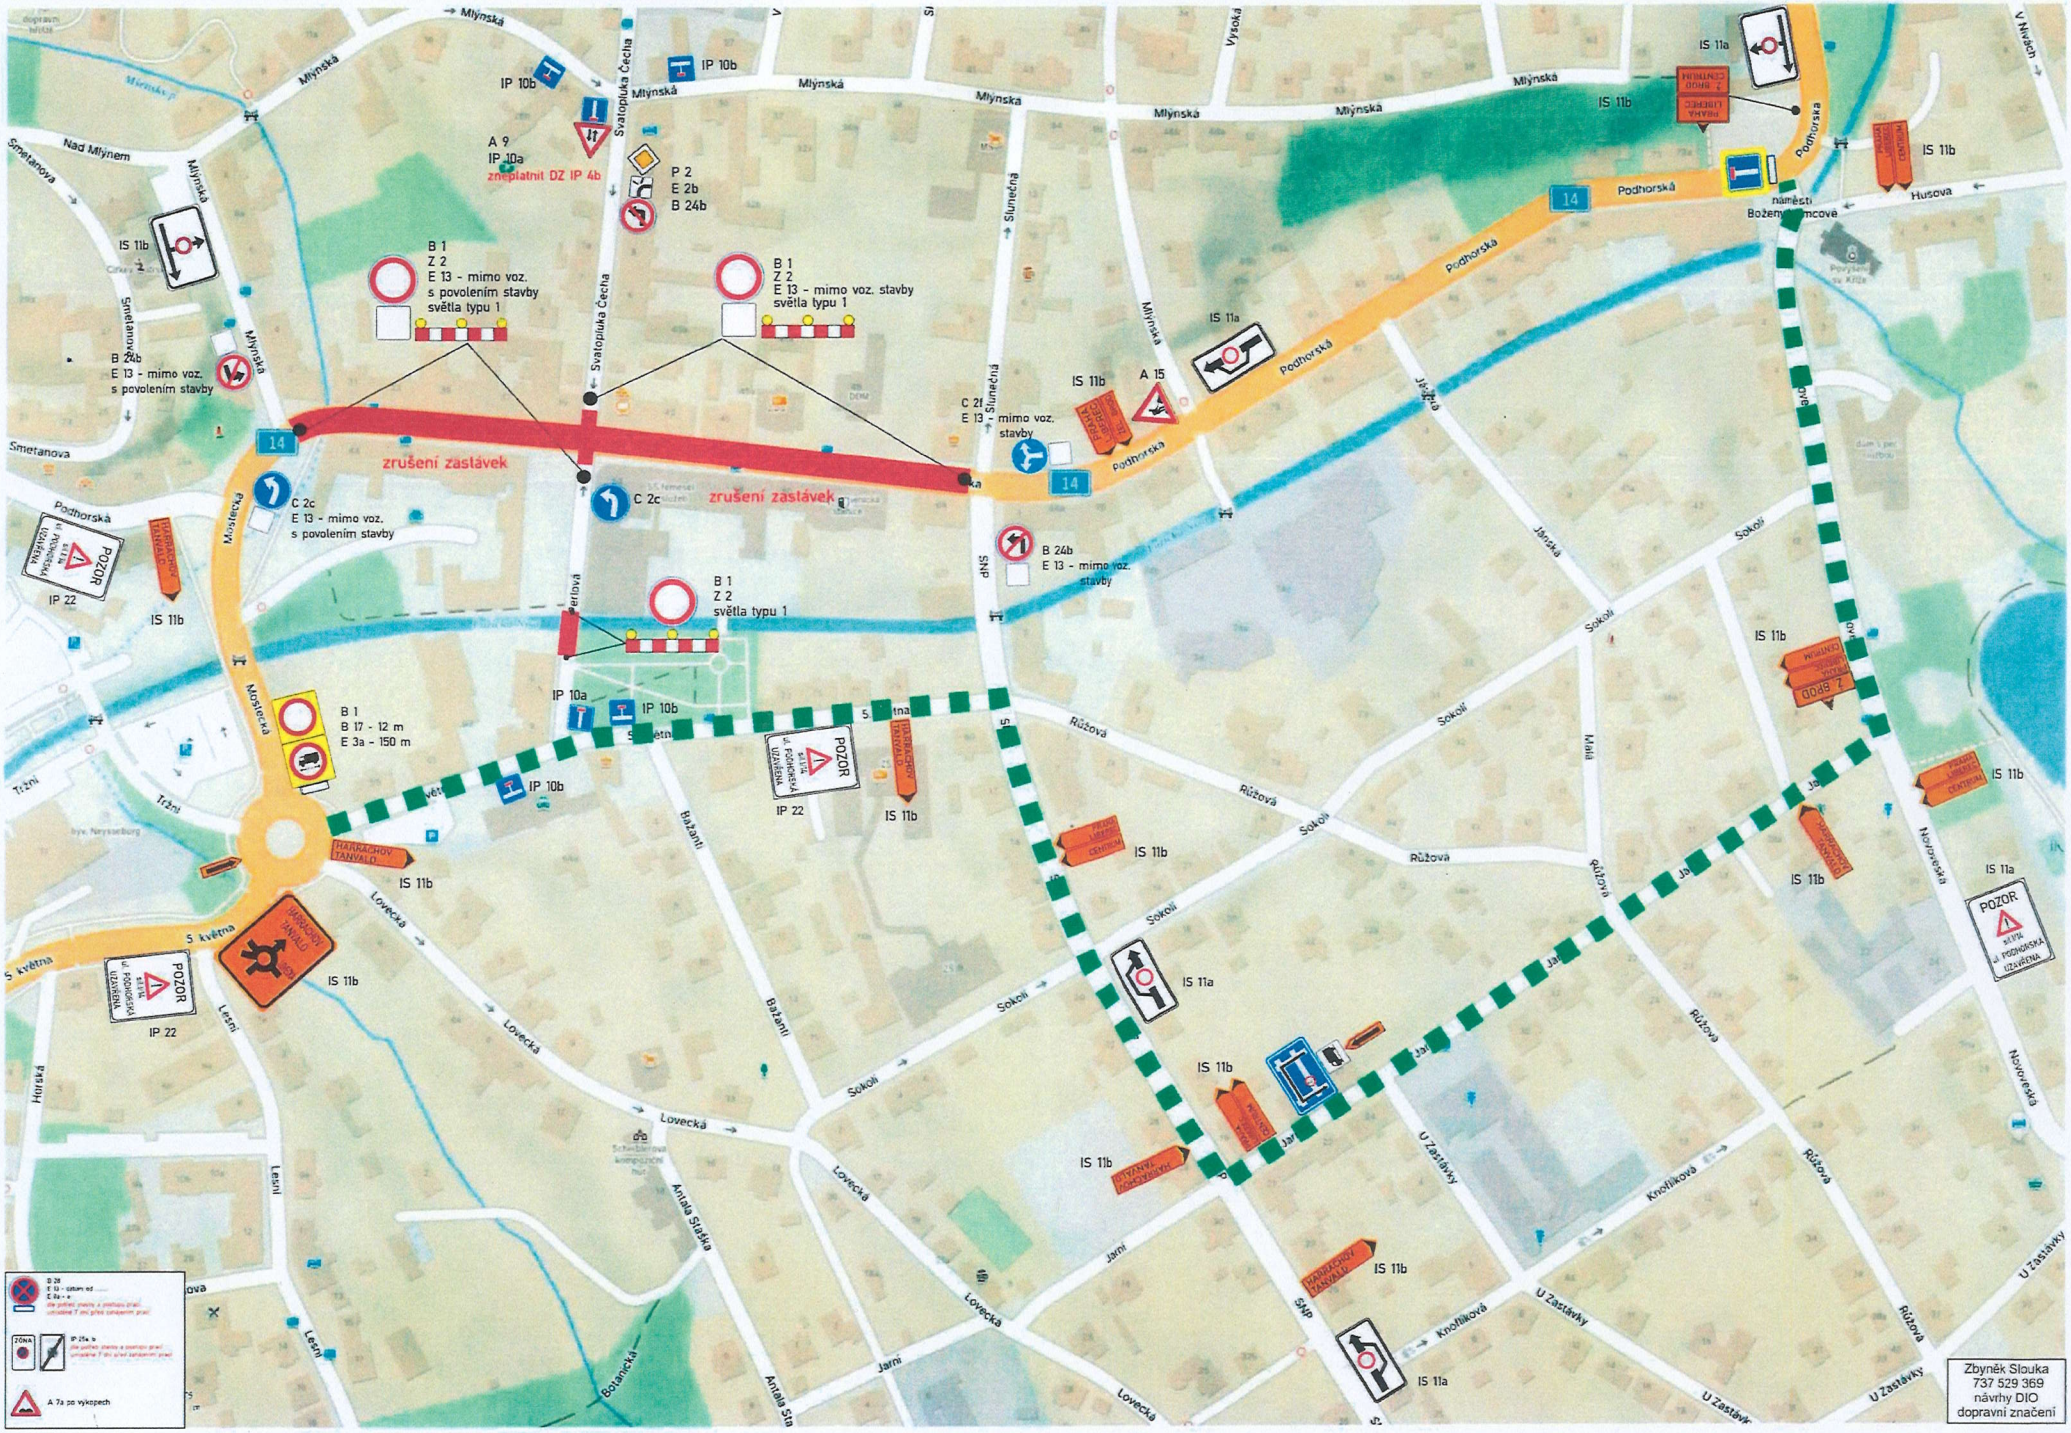
zrušení zastávek
zrušení zastávek
A 9
IP 10a
zneplatnit DZ IP 4b
P 2
E 2b
B 24b
B 1
Z 2
E 13 - mimo voz. s povolením stavby světla typu 1
B 24b
E 13 - mimo voz. s povolením stavby
C 2c
E 13 - mimo voz. s povolením stavby
B 1
B 17 - 12 m
E 3a - 150 m
IP 10b
IP 10a
IP 22
POZOR
HARRACHOV TANVALD
IS 11b
IS 11a
A 15
B 24b
E 13 - mimo voz. stavby
Mlýnská
Podhorská
Smetanova
Nad Mlýnem
Svatopluka Čecha
Slunečná
Mostecká
Perlová
Tržní
S května
Lovecká
Bažantí
Lesní
Horská
Botanická
Antala Staška
Jarní
Sokolí
Růžová
Jánská
Husova
Nerudova
Knoflíková
U Zastávky
SNP
náměstí Božena Němcové
14
Zbyněk Slouka
737 529 369
návrhy DIO
dopravní značení

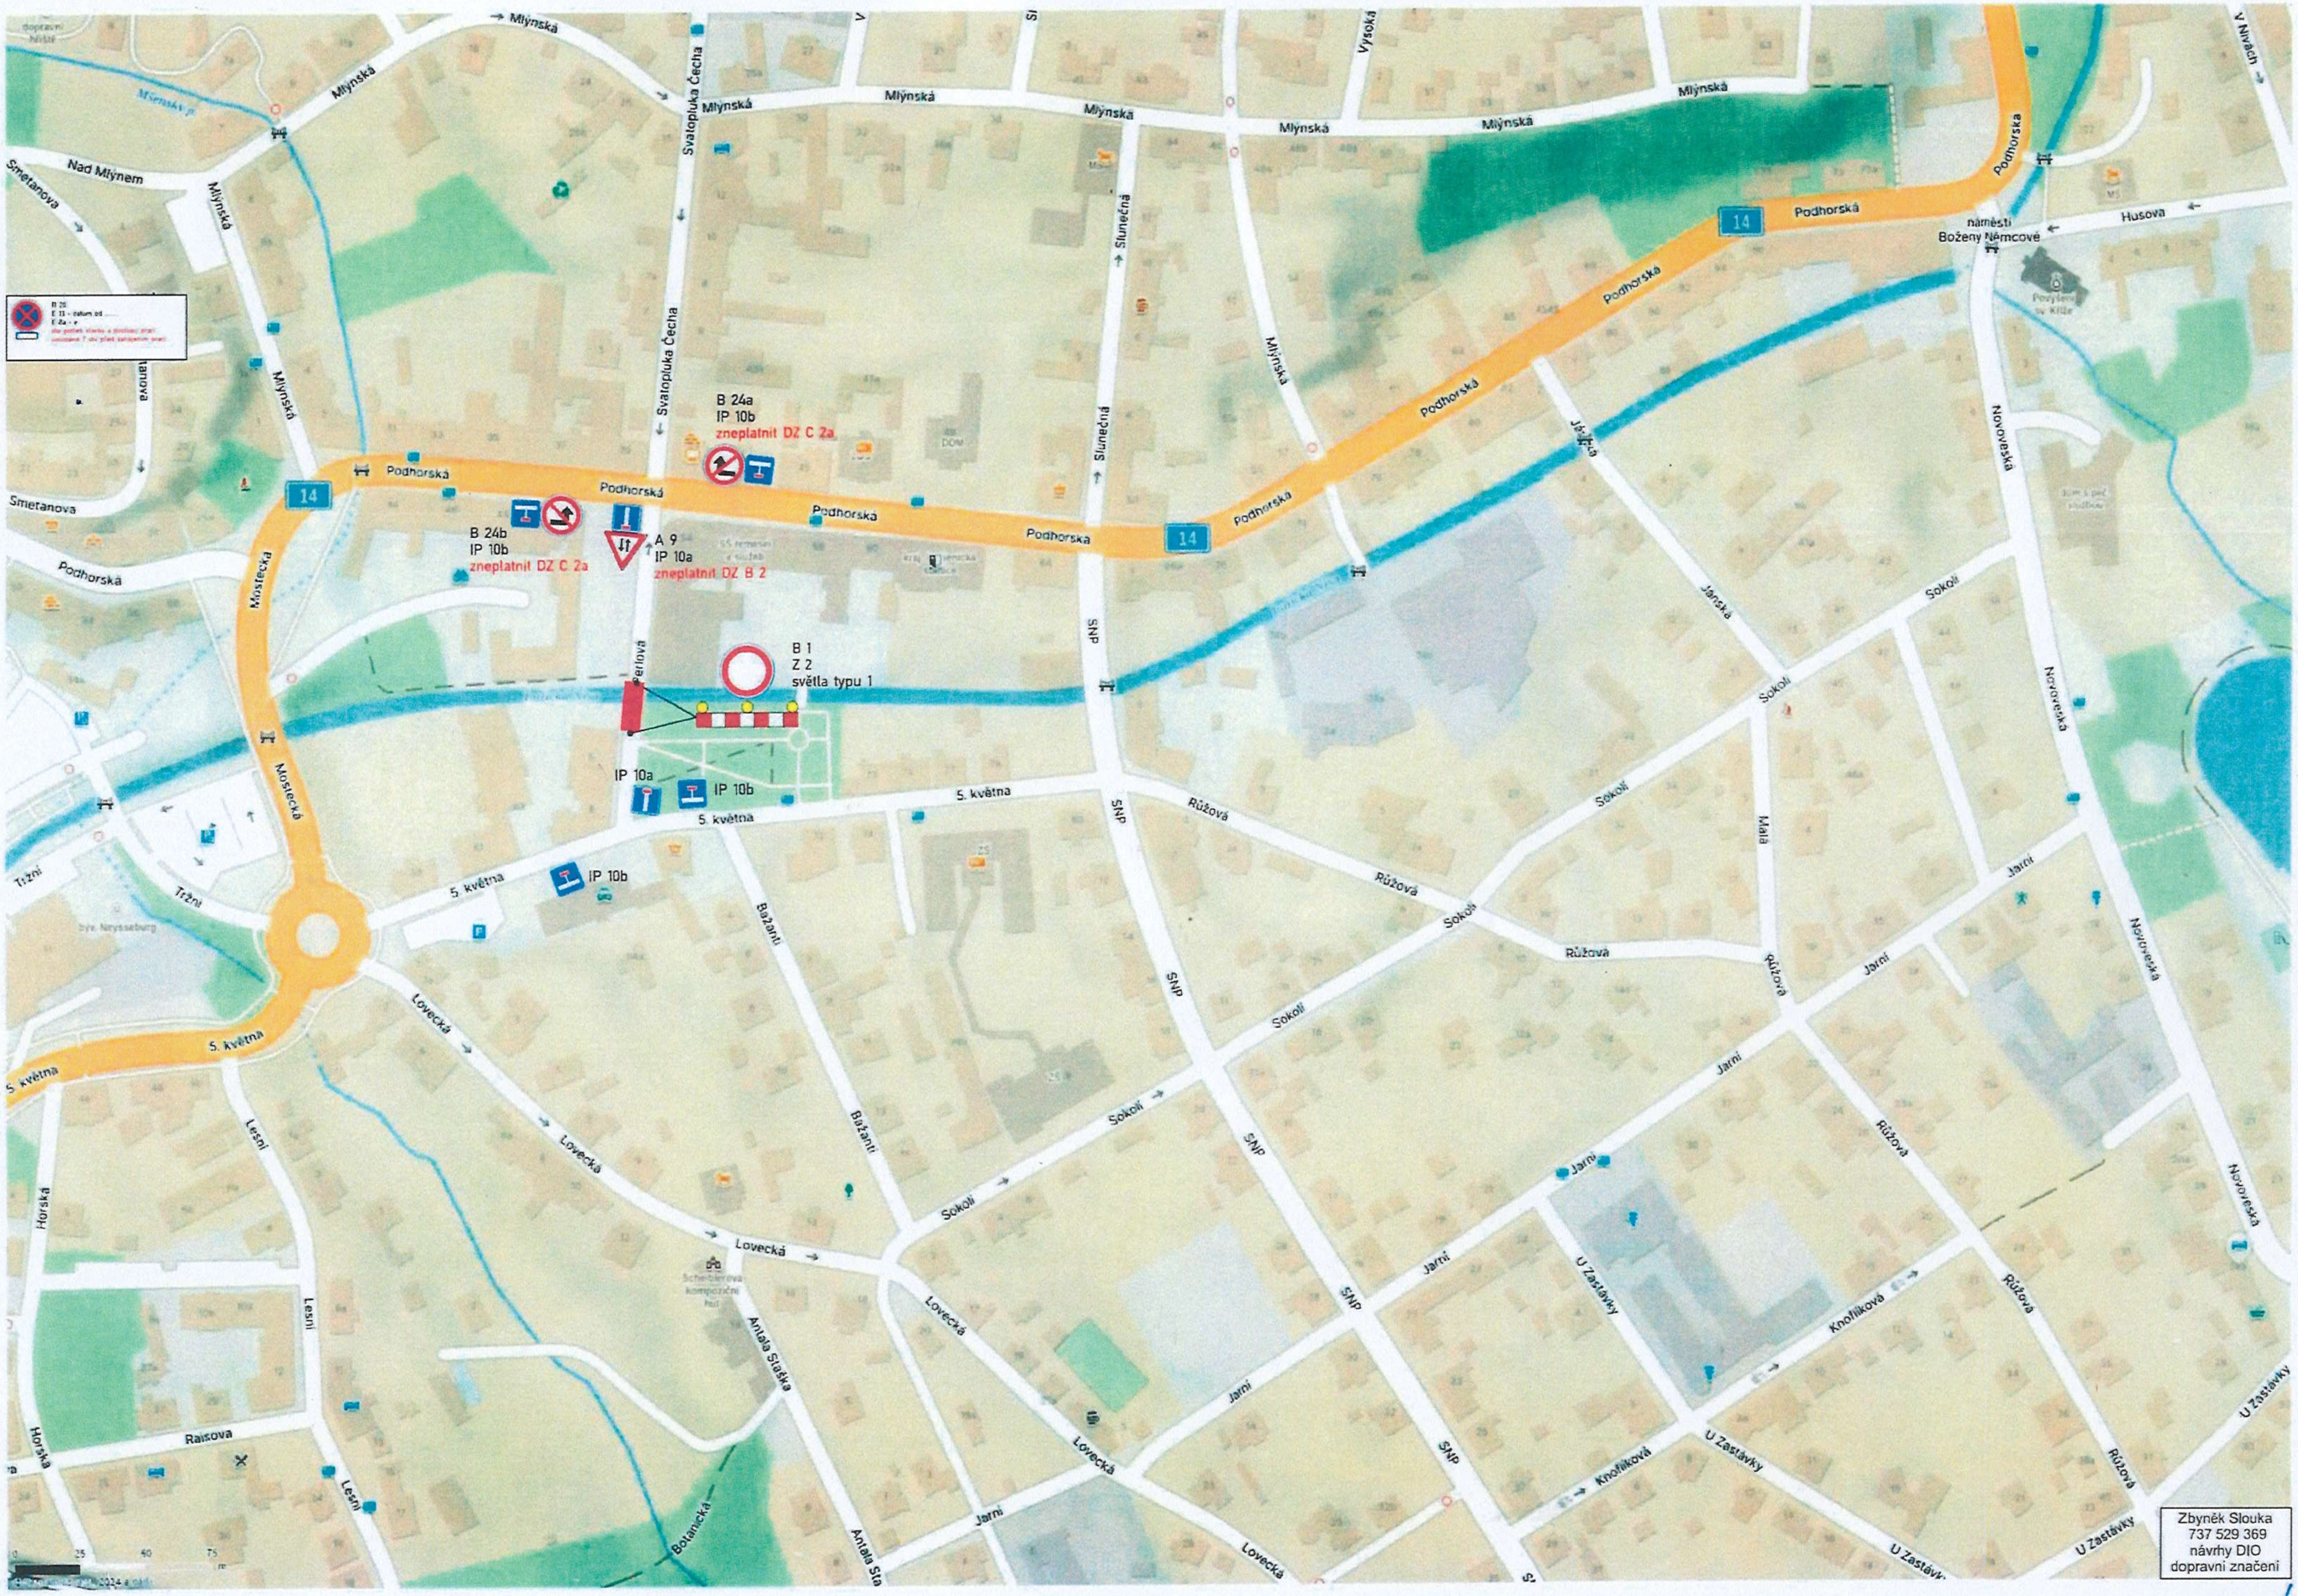
B 24a
IP 10b
zneplatnit DZ C 2a
B 24b
IP 10b
zneplatnit DZ C 2a
A 9
IP 10a
zneplatnit DZ B 2
B 1
Z 2
světla typu 1
IP 10a
IP 10b
IP 10b
Podhorská
Mostecká
Svatopluka Čecha
Perlova
5. května
Mlýnská
Nad Mlýnem
Smetanova
Tržní
Lovecká
Bažantí
SNP
Slunečná
Sokolí
Růžová
Jarní
Malá
Janská
Novoveská
Husova
náměstí Boženy Němcové
Knoflíková
U Zastávky
Lesní
Raisova
Horská
Botanická
Antala Staška
V Nivách
Vysoká
Zbyněk Slouka
737 529 369
návrhy DIO
dopravní značení