


Dopravně inženýrské opatření - přechodná úprava provozu



pracovní prostor
s vyloučením
chodců



Dopravně inženýrské opatření (dále jen „DIO“) má umožnit opravu radnice na náměstí Míru 19 v Jablonci n. N. Práce budou probíhat postupně po jednotlivých stranách budovy. Lešení šířky 80 cm bude zaplachtováno. Prostor pro chodce na chodníku bude minimálně 1 metr. Přístup a příjezd do budovy bude zachován.

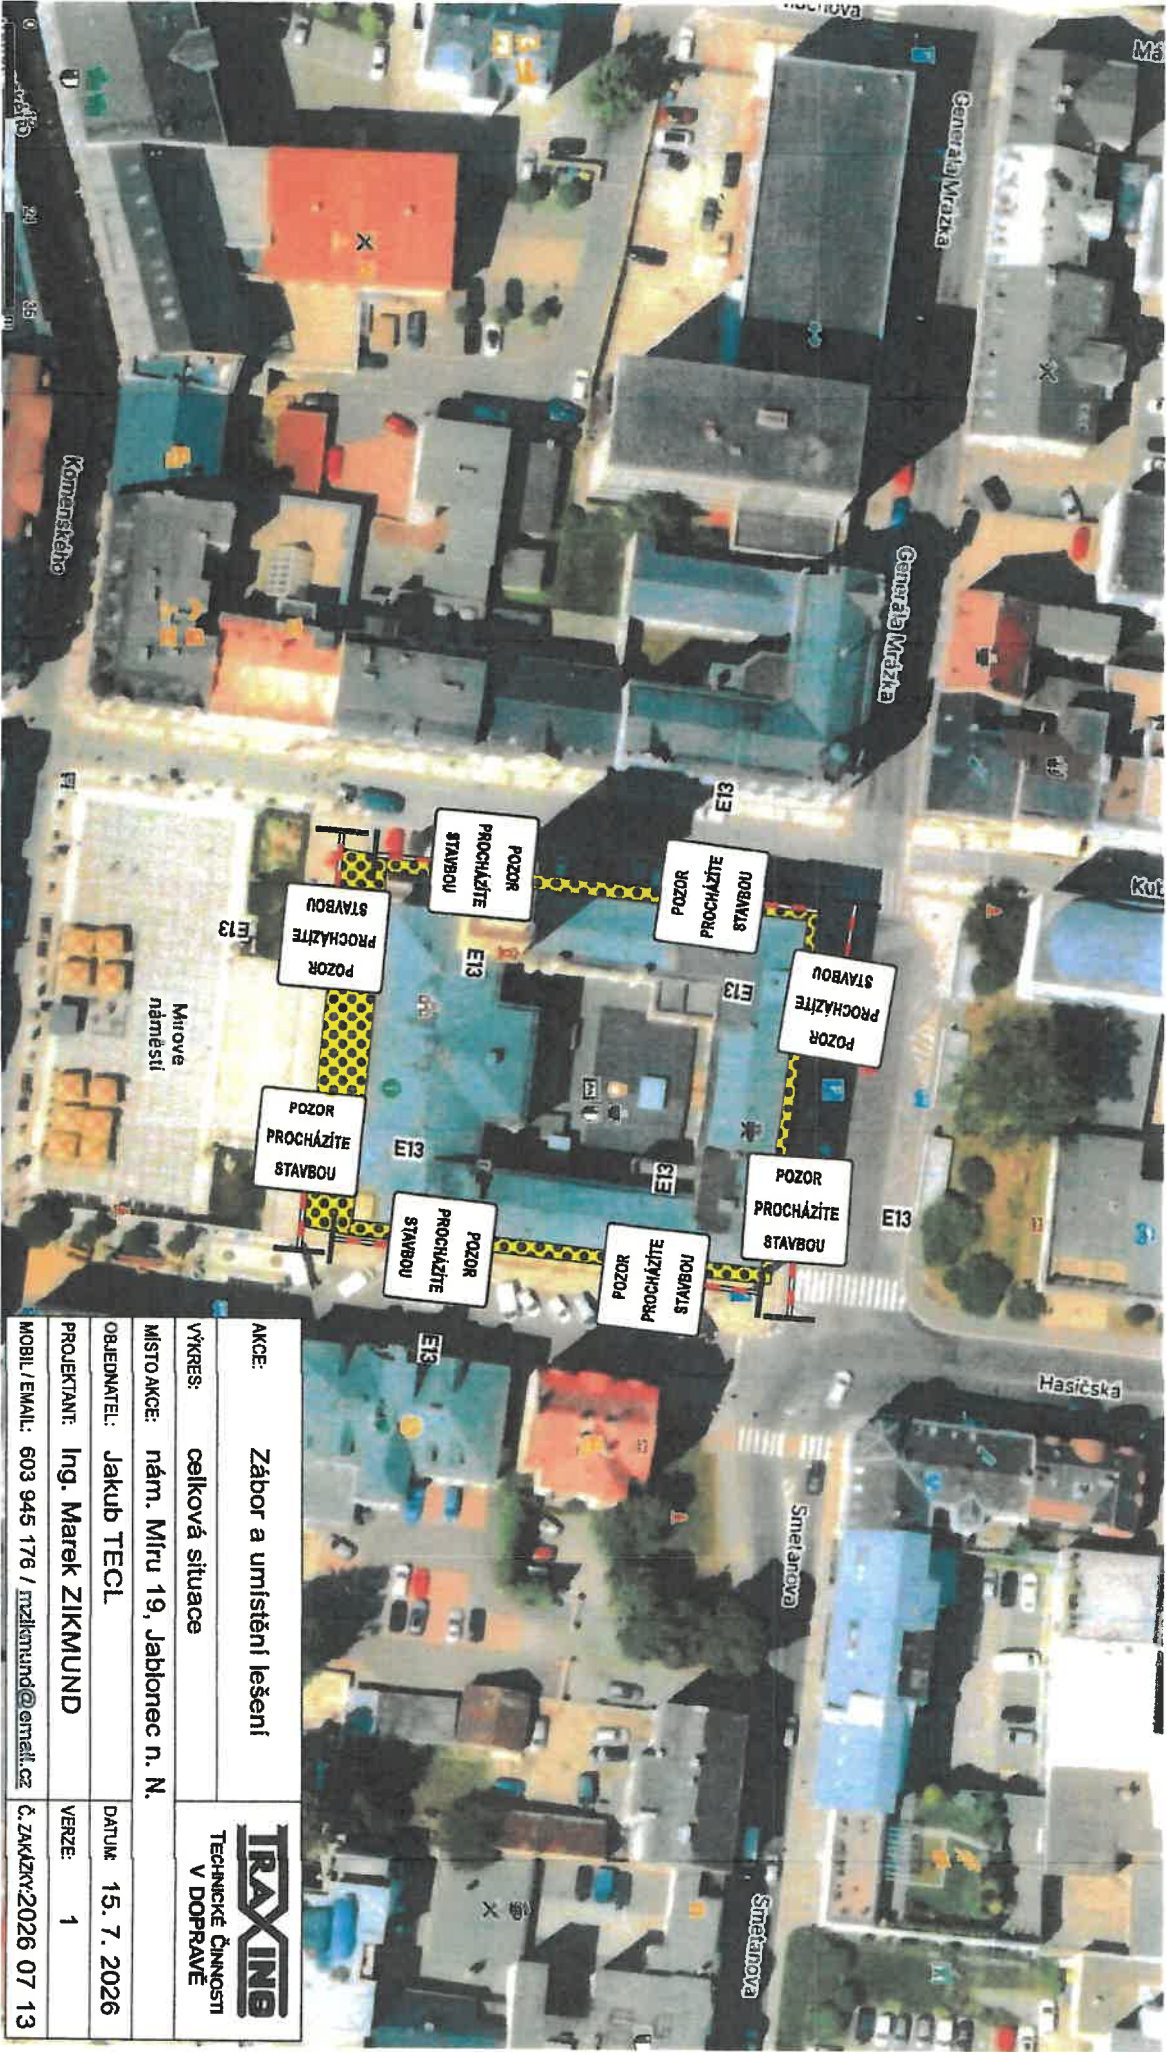

AKCE:	Záběr a umístění lešení	 TECHNICKÉ ČINNOSTI V DOPRAVĚ	
VÝKRES:	celková situace		
MÍSTO AKCE:	nám. Míru 19, Jablonec n. N.		
OBJEDNATEL:	Jakub TECL	DATUM:	15. 7. 2026
PROJEKTANT:	Ing. Marek ZIKMUND	VERZE:	1
MOBIL / EMAIL: 603 945 176 / traxkingund@gmail.cz		Č. ZAKÁZKY: 2026 07 13	

Schéma B/17

podle uzávery
die hloubky výkopu zadržanou nebo
zadržaním
červená výstražná světla typu 3,
podle výstup do 50 m


průběh uzávěry
die hloubky výkopu zabraňnou nebo
zabrzdilim
minimálně jedno červené
jednotstanné světllo typu
3 na každé uzávěře

hodnota
min. 1,5 m nebo šířka stávajícího
chodníku nebo stezky

Police ČR
Krajské ředitelství policie
Libereckého kraje
Územní odbor 'abonanc n. Ji.
dopravní inspekce
Odsouhlaseno: J. J. 15. 2. 2012
Č. j. 15. 2. 2012
Příloha: 1
v. z. ing. Šimon Lachovský
npor. Mgr. Roman Šustek, DIS.

1) označení pracovního místa na vozovce podle schémat B/1, B/2, B/4 až B/6, B/8, B/9, B/12 až B/14.3

Priloha č. 1-2 k č. 5228
Slovníkovo ve smyslu ustanovení
§ 251 z.č. 13/1997 Sb.
§ 172b) z.č. 361/2000 Sb.

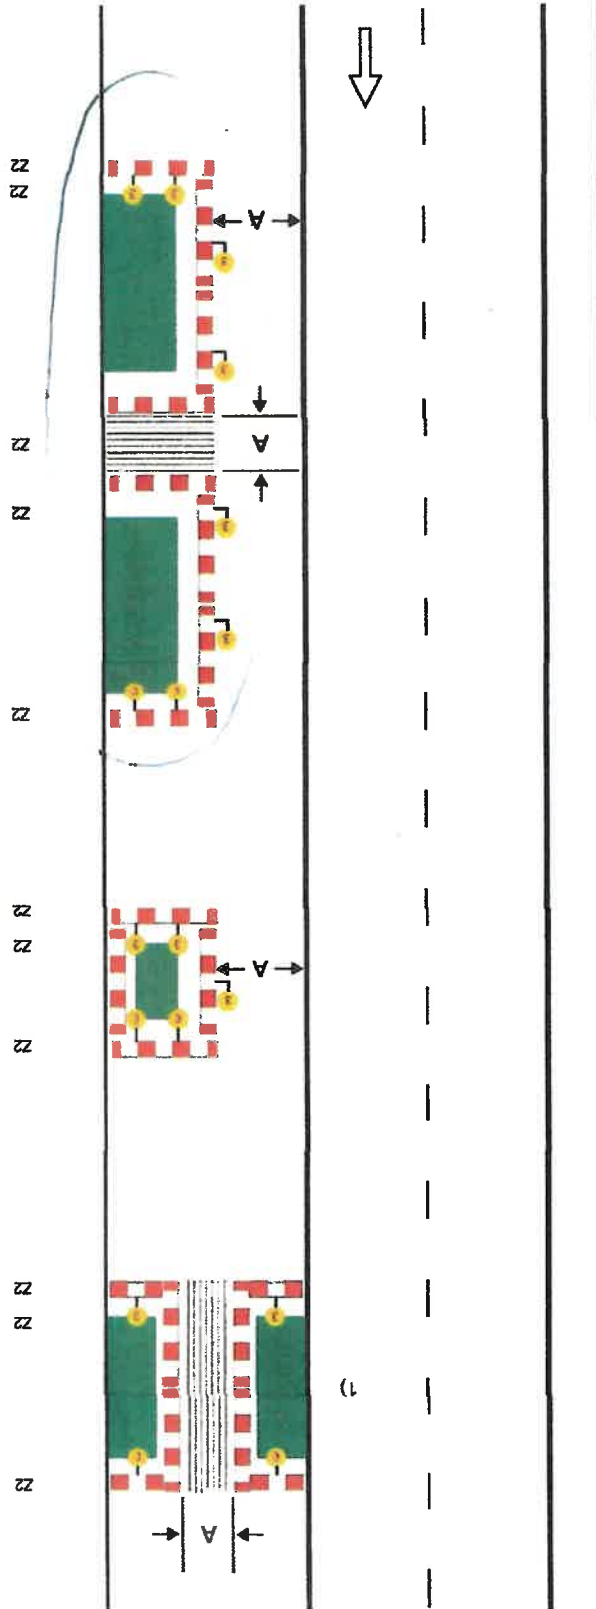

Oleaceae, *Hirax hirsutus*, below Redwood Ecosystem project & 3-70 m.n. 8.8m
Vascular plants & shrubs.