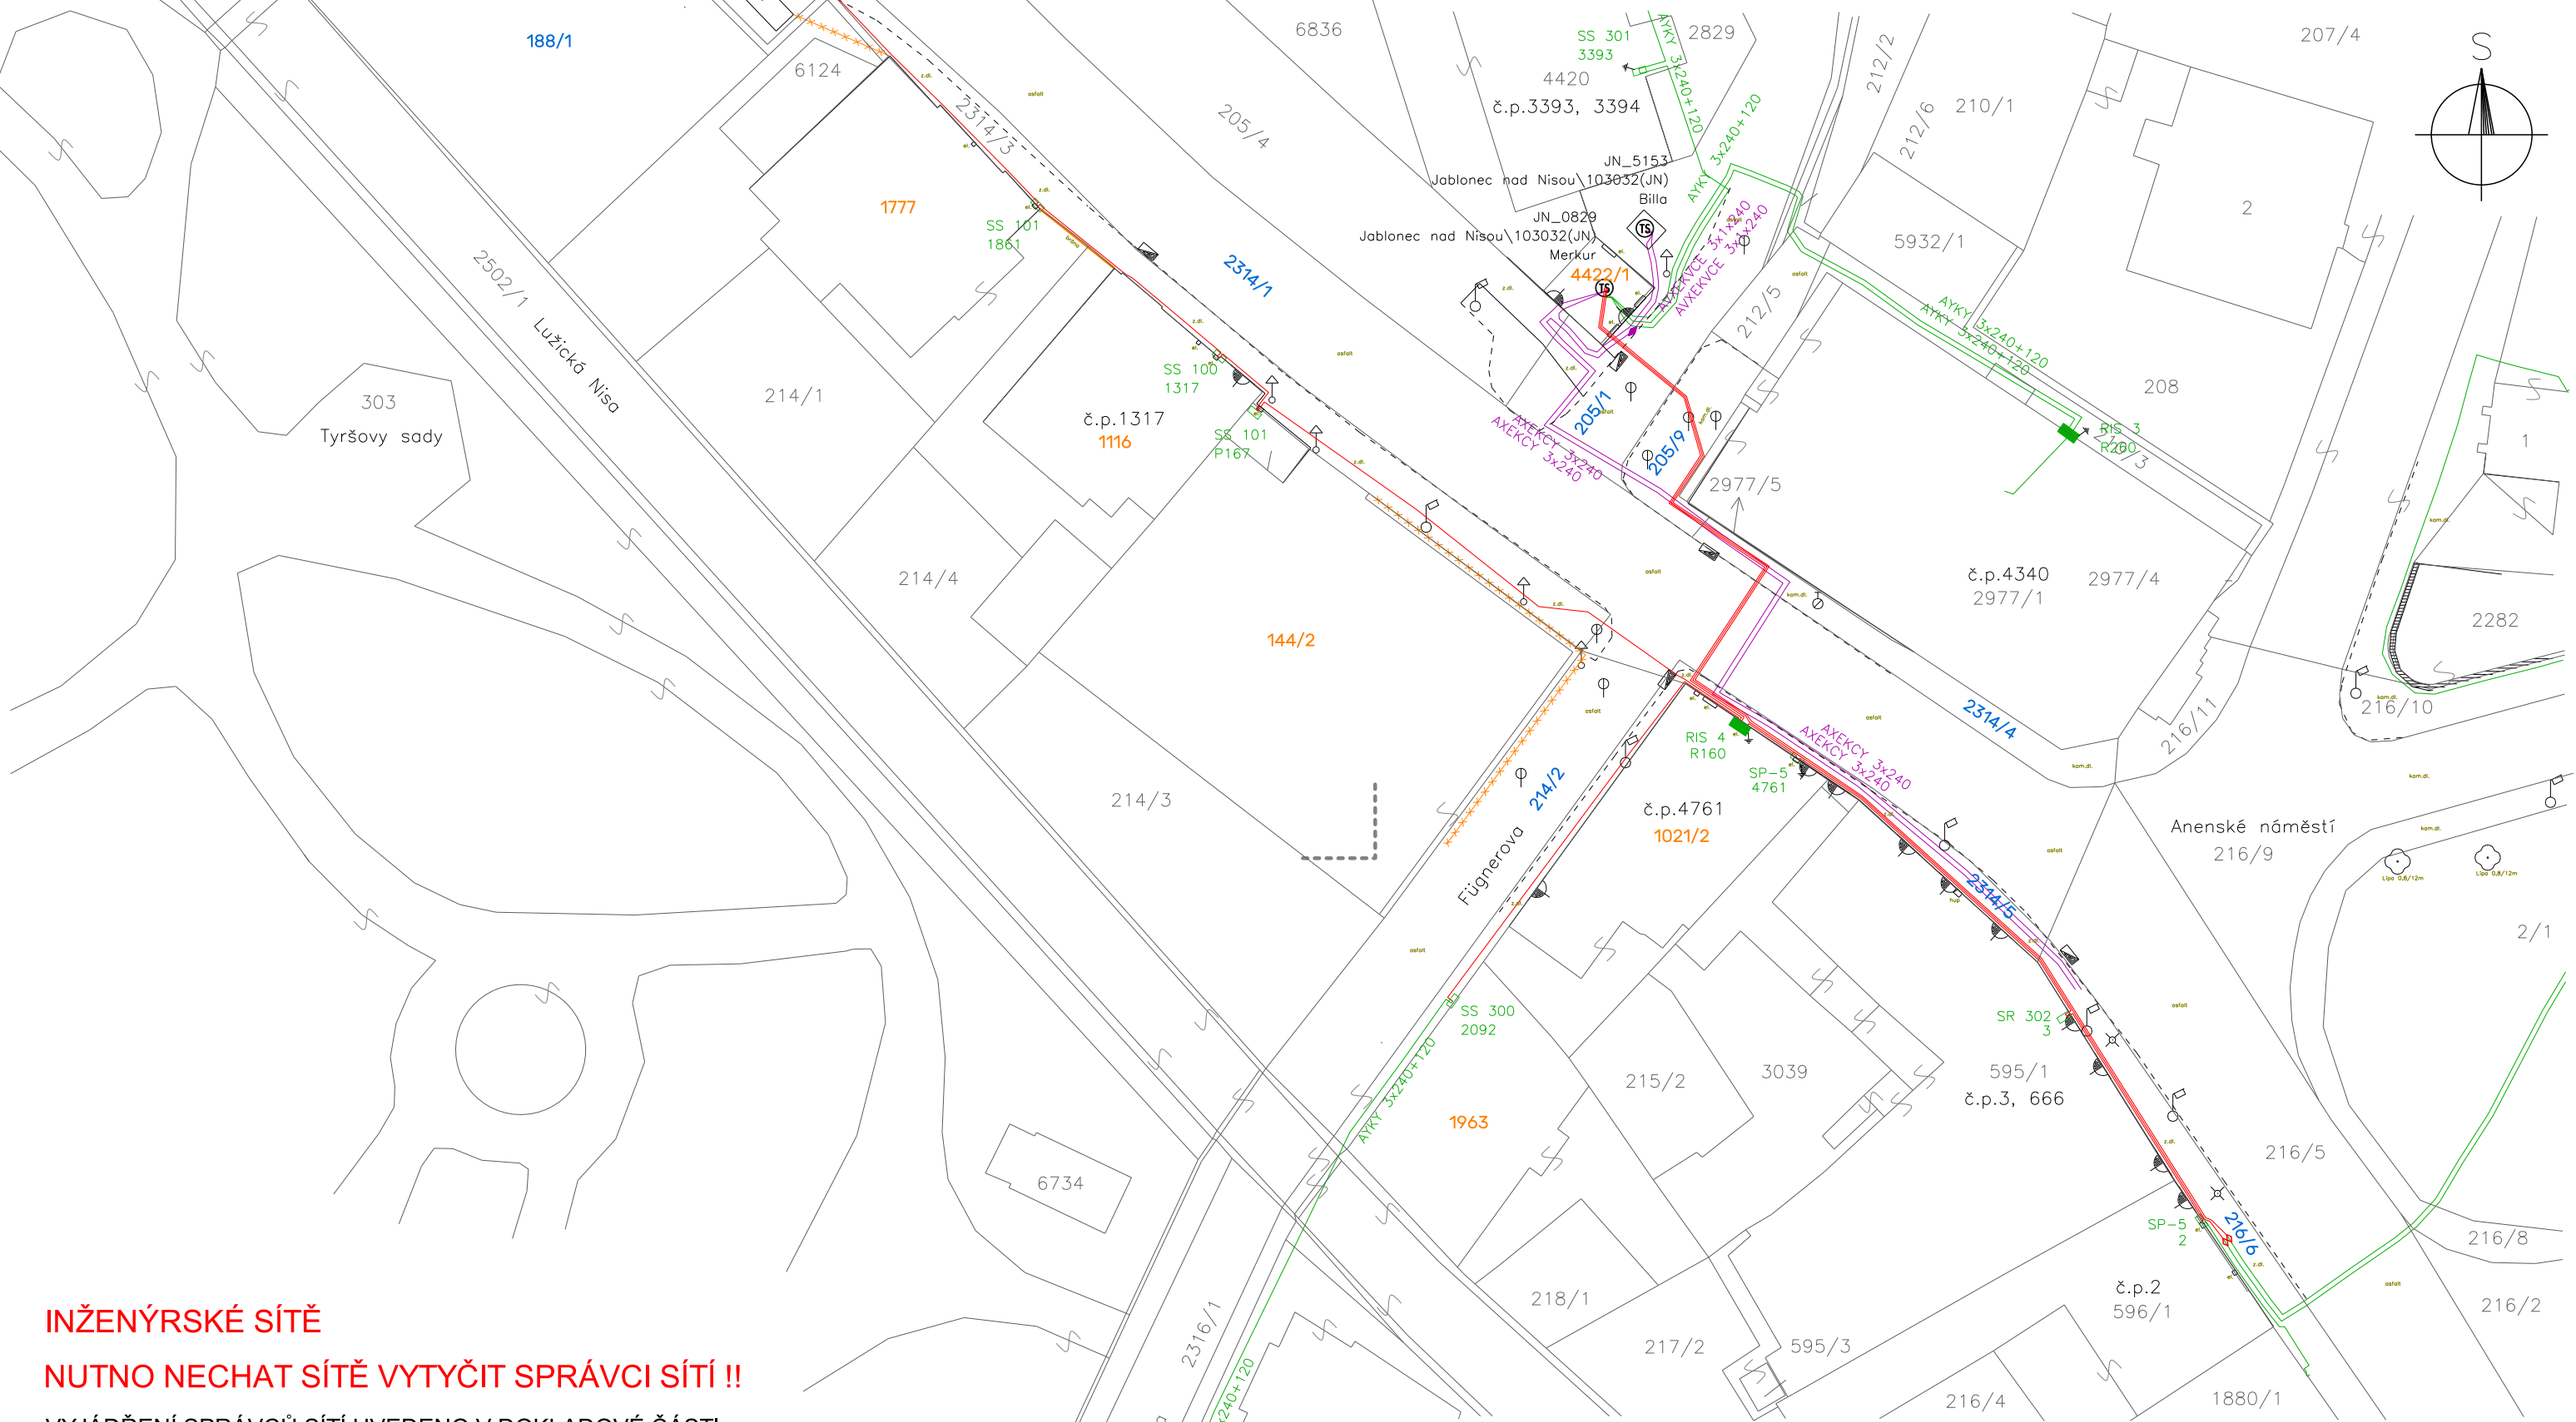



INŽENÝRSKÉ SÍTĚ

NUTNO NECHAT SÍTĚ VYTYČIT SPRÁVCI SÍTÍ !!

VYJÁDŘENÍ SPRÁVCŮ SÍTÍ UVEDENO V DOKLADOVÉ ČÁSTI

Napěťová soustava NN: 3 PEN,50Hz 400/230V – TN-C
Jmenovité proudové zatížení: dle ČSN 33 2000-5-523
Prostředí dle ČSN 33 2000-4-41 a PNE 33 0000-1 nebezpečné
Ochrana před nebezpečným dotykem: dle PNE 33 0000-1
- živých částí: polohou, zábranou, kryty, dvojitou izolací
- neživých částí: samočinným odpojením od zdroje použitím nadproudových ochranných přístrojů v síti TN automatickým odpojením
- ochrana před přepětím: dle ČSN 33 3060, 38 0810, 33 3301

Ochranné pásmo podzemních vedení elektrizační soustavy do 110 kV včetně a vedení řídící, měřící a zabezpečovací techniky je stanoveno v §46, odst. (5), Zák. č. 458/2000 Sb. a činí 1 metr po obou stranách krajního kabelu kabelové trasy

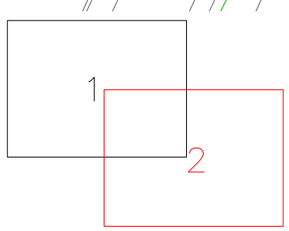

		Vypracoval: Tomáš Martínek Odpovědný projektant: KRÝCHA Jakub	EMJ s.r.o. IČ: 27268632 TEL. 725 437 719
KRAJ: LIBERECKÝ	INVESTOR: ČEZ Distribuce, a.s.	Číslo zakázky	proj.č.0073-25
S.Ú.: Jablonec nad Nisou	Teplická 874/8, 405 02 Děčín 4	Datum	18.11.2025
JN-Jablonec nN Budovatelů, přeložka kNN		Stupeň	DPZ
		Č. ČEZ	IZ-12-4002900
Katastrální situační výkres		MĚŘÍTKO 1:500 (A3)	VÝKRES Č. C.2.2