


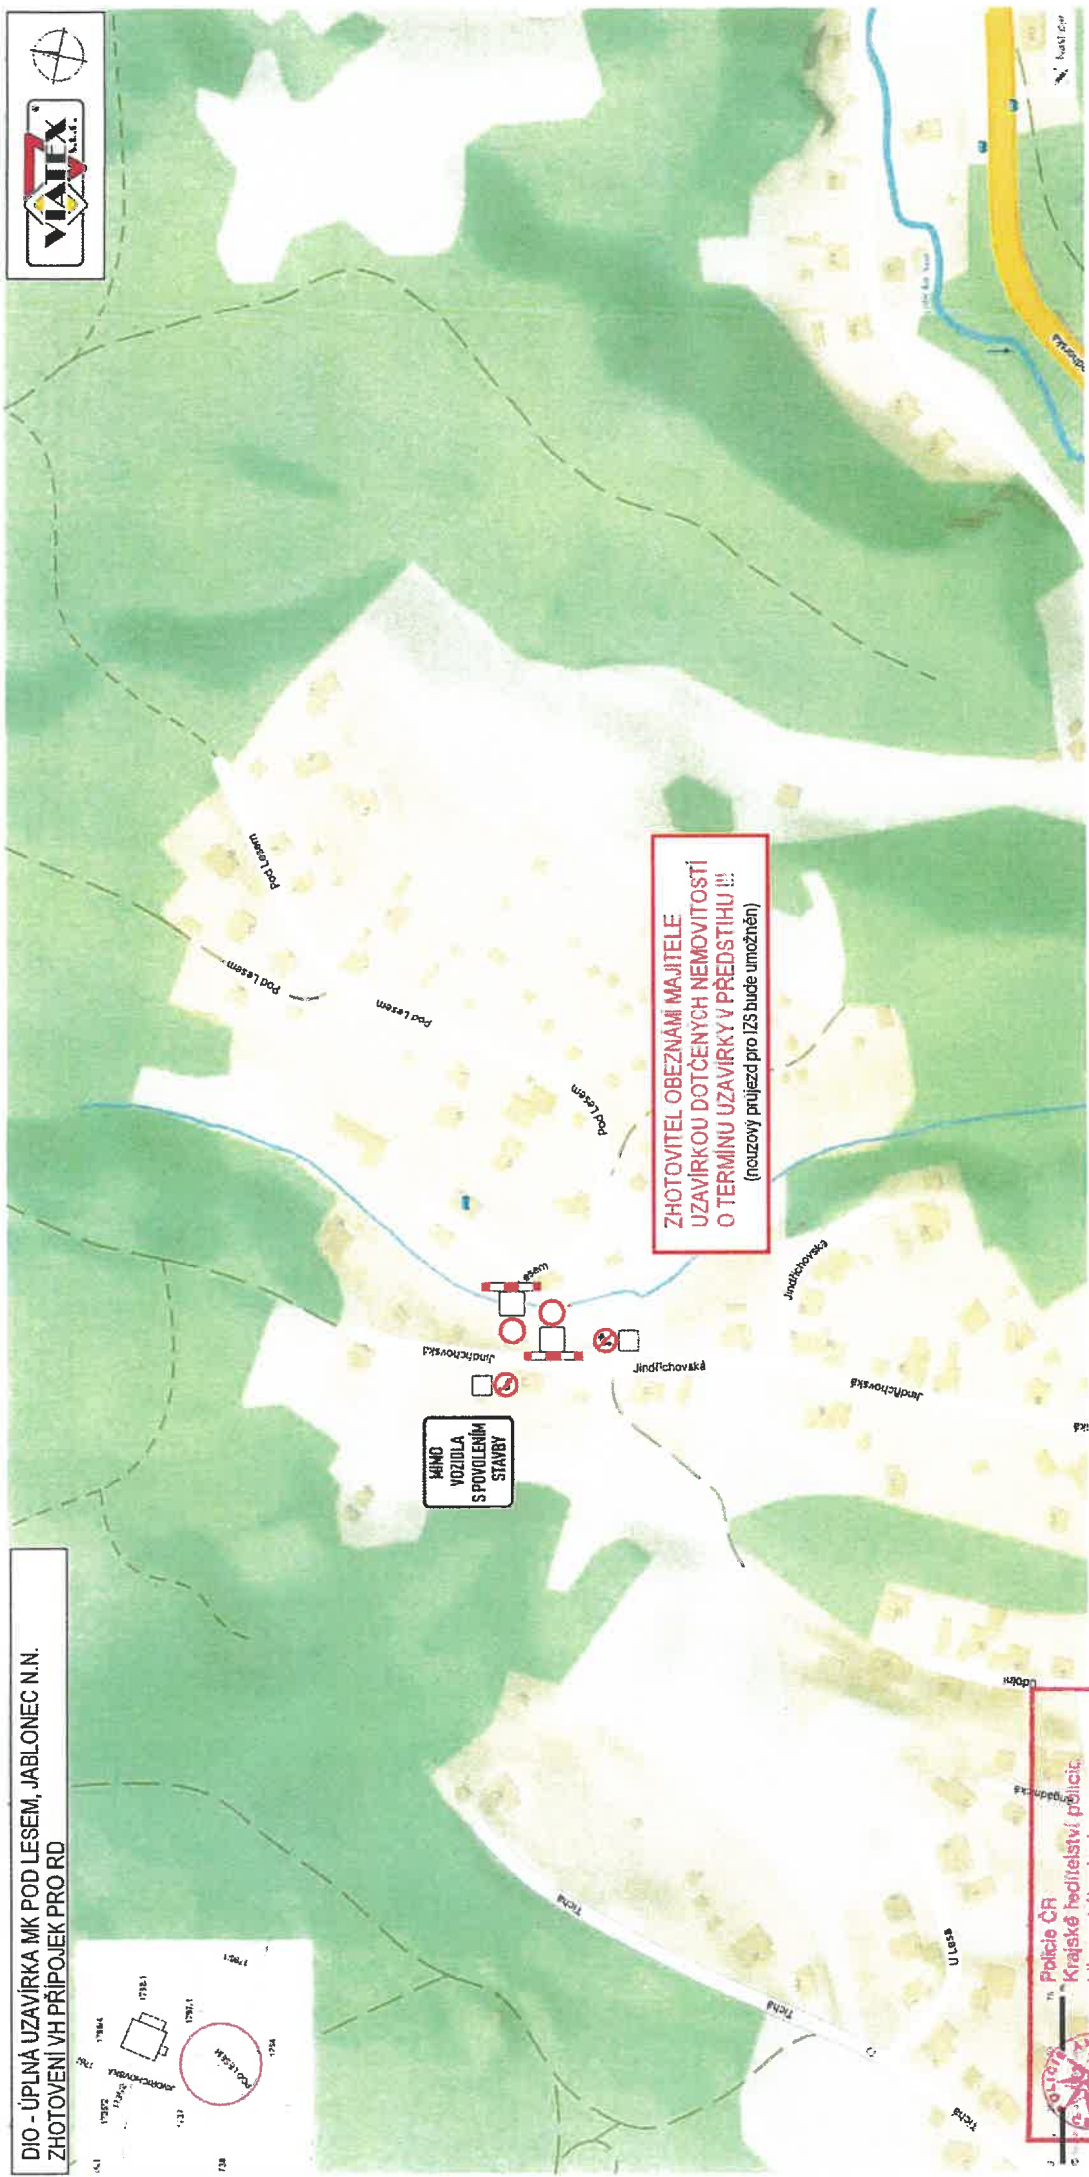

DIO - ÚPLNÁ UZÁVÍRKA MK POD LESEM, JABLONEC N.N.
ZHOOTOVENÍ VH PŘÍPOJEK PRO RD



ZHOOTOVITEL OBEZNAMÍ MAJITELE
UZÁVÍRKOU DOTČENÝCH NEMOVITOSTÍ
O TERMÍNU UZÁVÍRKY V PŘEDSTÍHU !!!
(neuzavíráje pro IZS bude umožněn)

MIMO
VOZIDLA
S POVOLENÍM
STAVBY

Policie ČR, jakožto dotčený orgán vydávající
závazné stanovisko, s předloženým návrhem
souhlasí, neboť odpovídá obecným
požadavkům na bezpečnost a plynulost
provozu na pozemních komunikacích.

příloha č. 1 k č.j. P3465
Stanovisko ve smyslu ustanovení
§ 25/1 z.č. 13/1997 Sb.,
§ 77(2) z.č. 361/2000 Sb.,

	Policie ČR Krajské ředitelství policie Územní odbor Jablonec n. N. dopravní inspektoři	Odsouhlaseno dne: 20.08.2026 č.j. KRPI - P3465 /ČJ-2026-18043-02 Platnost omezení: do: 15.10.2026 v z. Ing. Sílvy Č. 142 podp. Mgr. Roman Šustek, pIS.