

detail 2.

detail 5.

vyparkování ul. Dlouhá

detail 3.

VRKOSLAVICE

KOKONIN

detail 4.

Maršovice

Nová Ves
nad Nisou

**Horní
Černá
Studnice**

Dolní
Černá Stou



Policejní ústředí
Rychnovsko
Krajské ředitelství policie
Libereckého kraje
Územní odbor Jablonec n. N.
dopravní inspektorát

2016

Č. j. KRP: 24084 /ČJ-20/180406-02
Plátnost označena Podpis: 
do: 15.11.2026 v z. Ing. Simona Šaprová

Dr. Roman Sustek, Dis.

1

Priloga č. 1-7 k čl. 2709

Stanovsko vo svjeto 13/1997 Sb.,
č. 25/1 z.č.

361/2000 Sb., z.č. 77(2b)

Polisie ČR, jakožto účelový orgán vydávající
závažné stanoviska, s nálezem souhlasí, neboť
odpovídá obecným požadavkům na bezpečnost a
odpovídá potřebám na posuzování komunikací

Daleský
vrch
676
(p)




Zbyněk Slouka
737 529 369
návrhy DIO
dopravní značení


Zbyněk Slouka
737 529 369
návrhy DIO
dopravní značení

znehodnocení směrových cílů v rozporu s návrhem DIO



znepřehlednění směrových cílů v rozporech s návrhem DIO
A 7a po vykopech
B 2b
E 13 - datum od
E 13 - potřeby stavby a postupu prací
umístěte 7 dní před zahájením prací

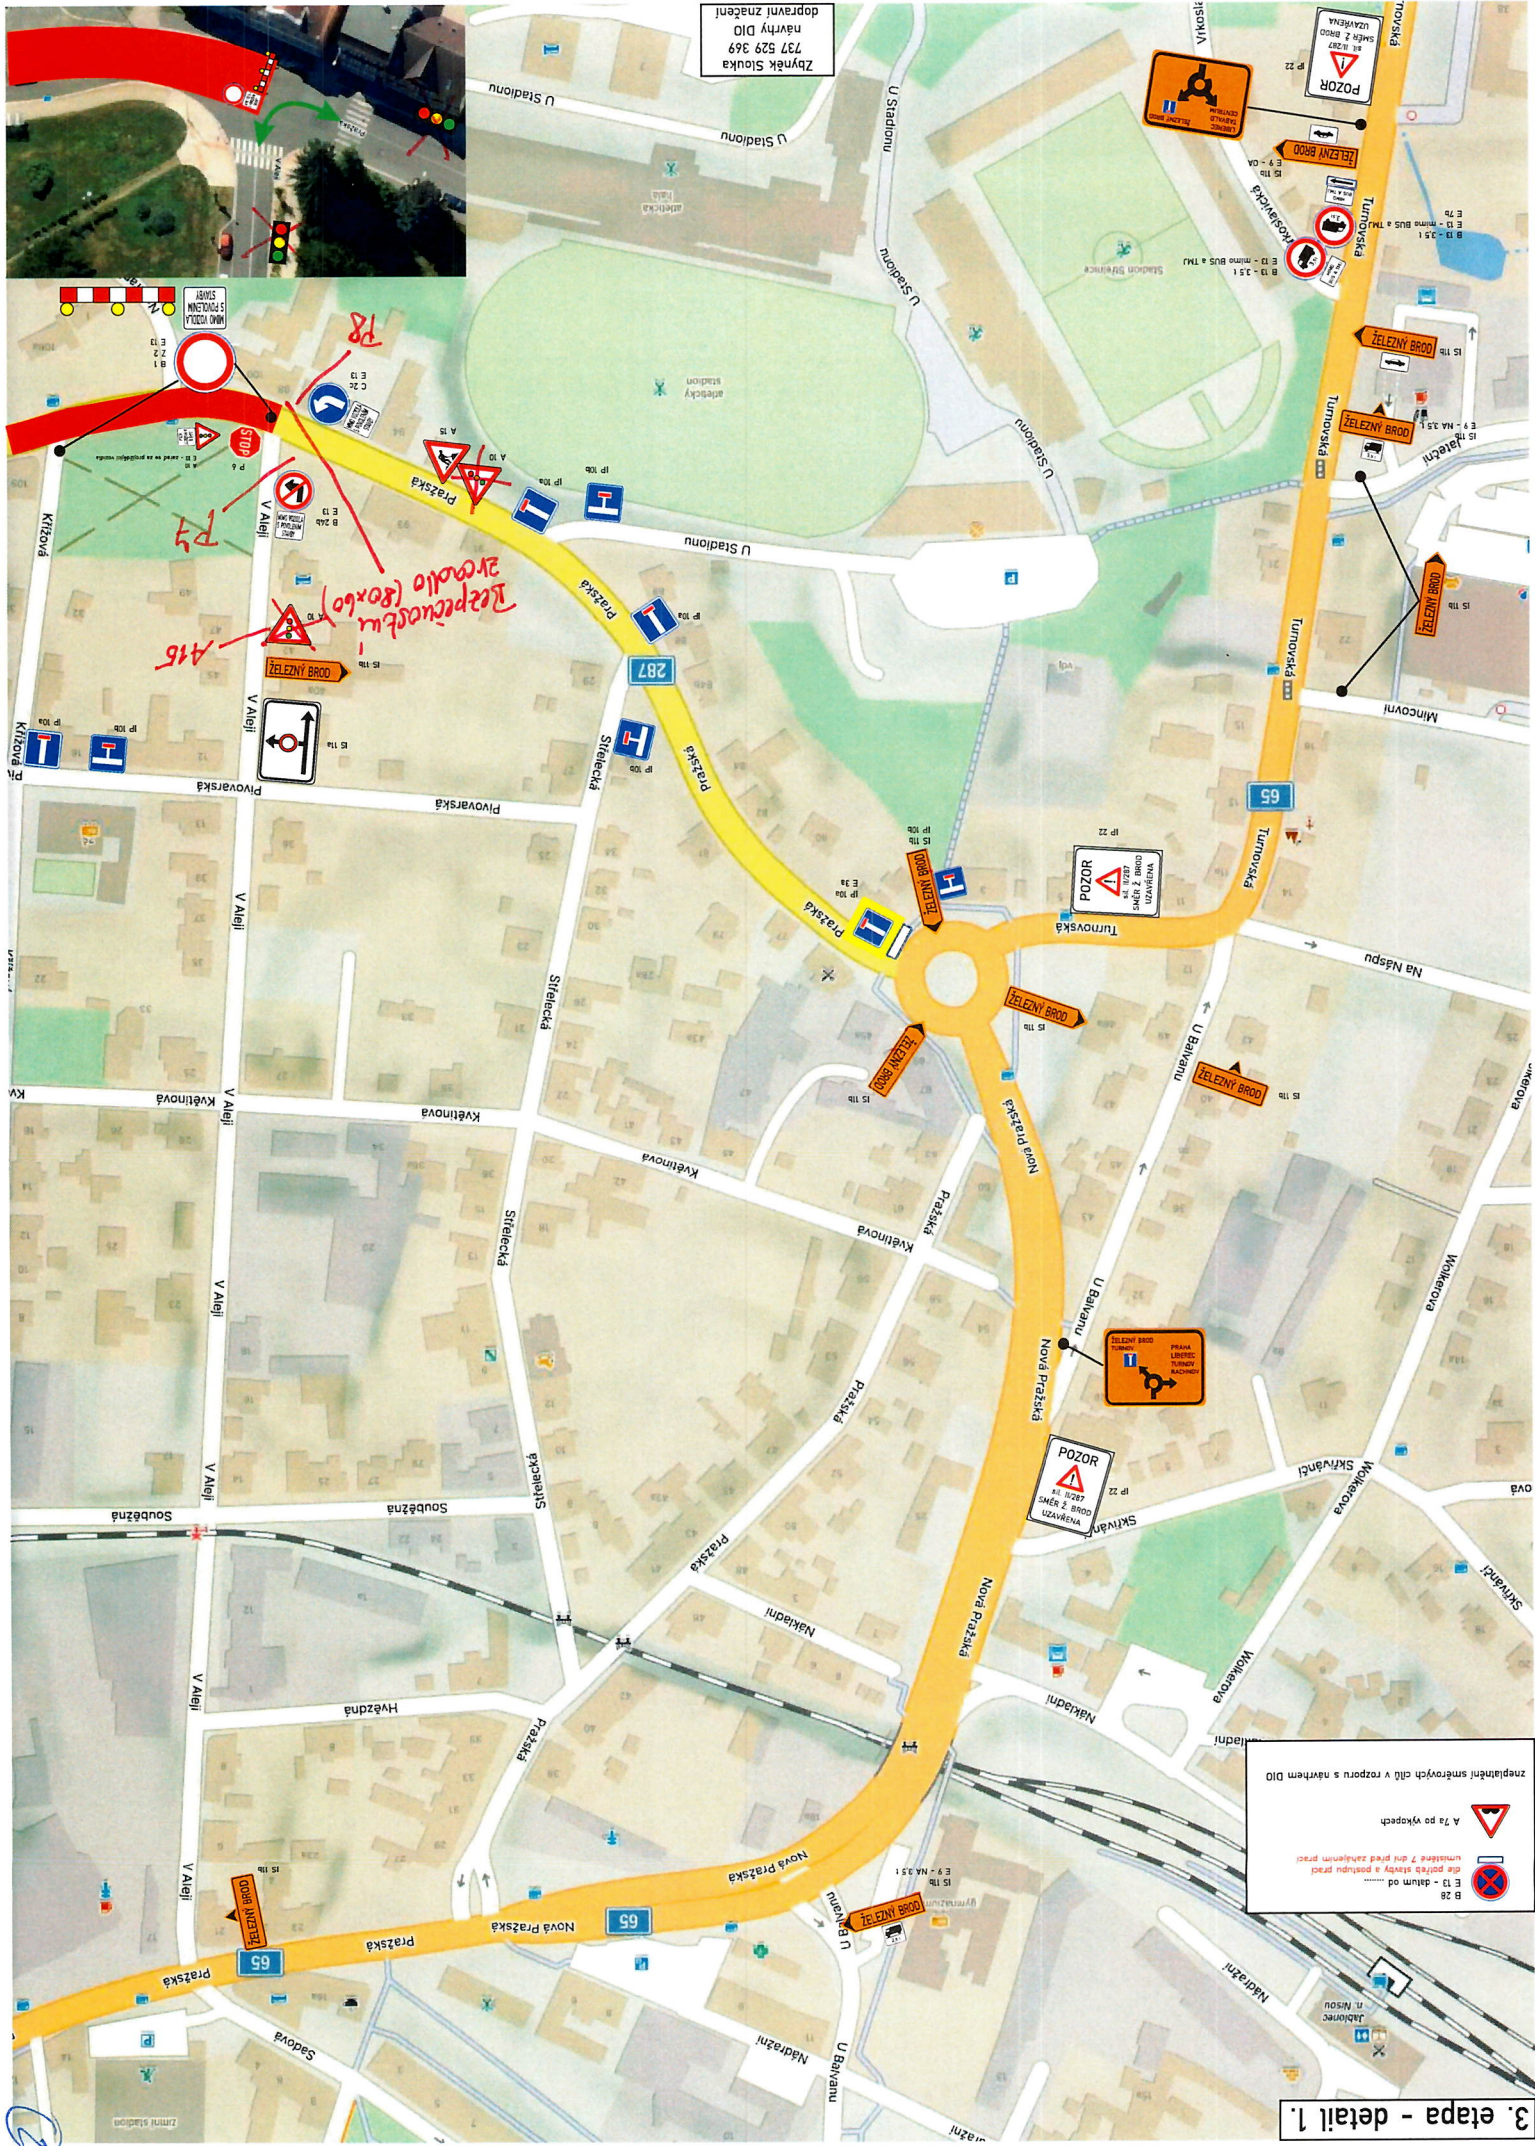


Zbyněk Slouka
návrhy DIO
737 529 369
dopravní značení

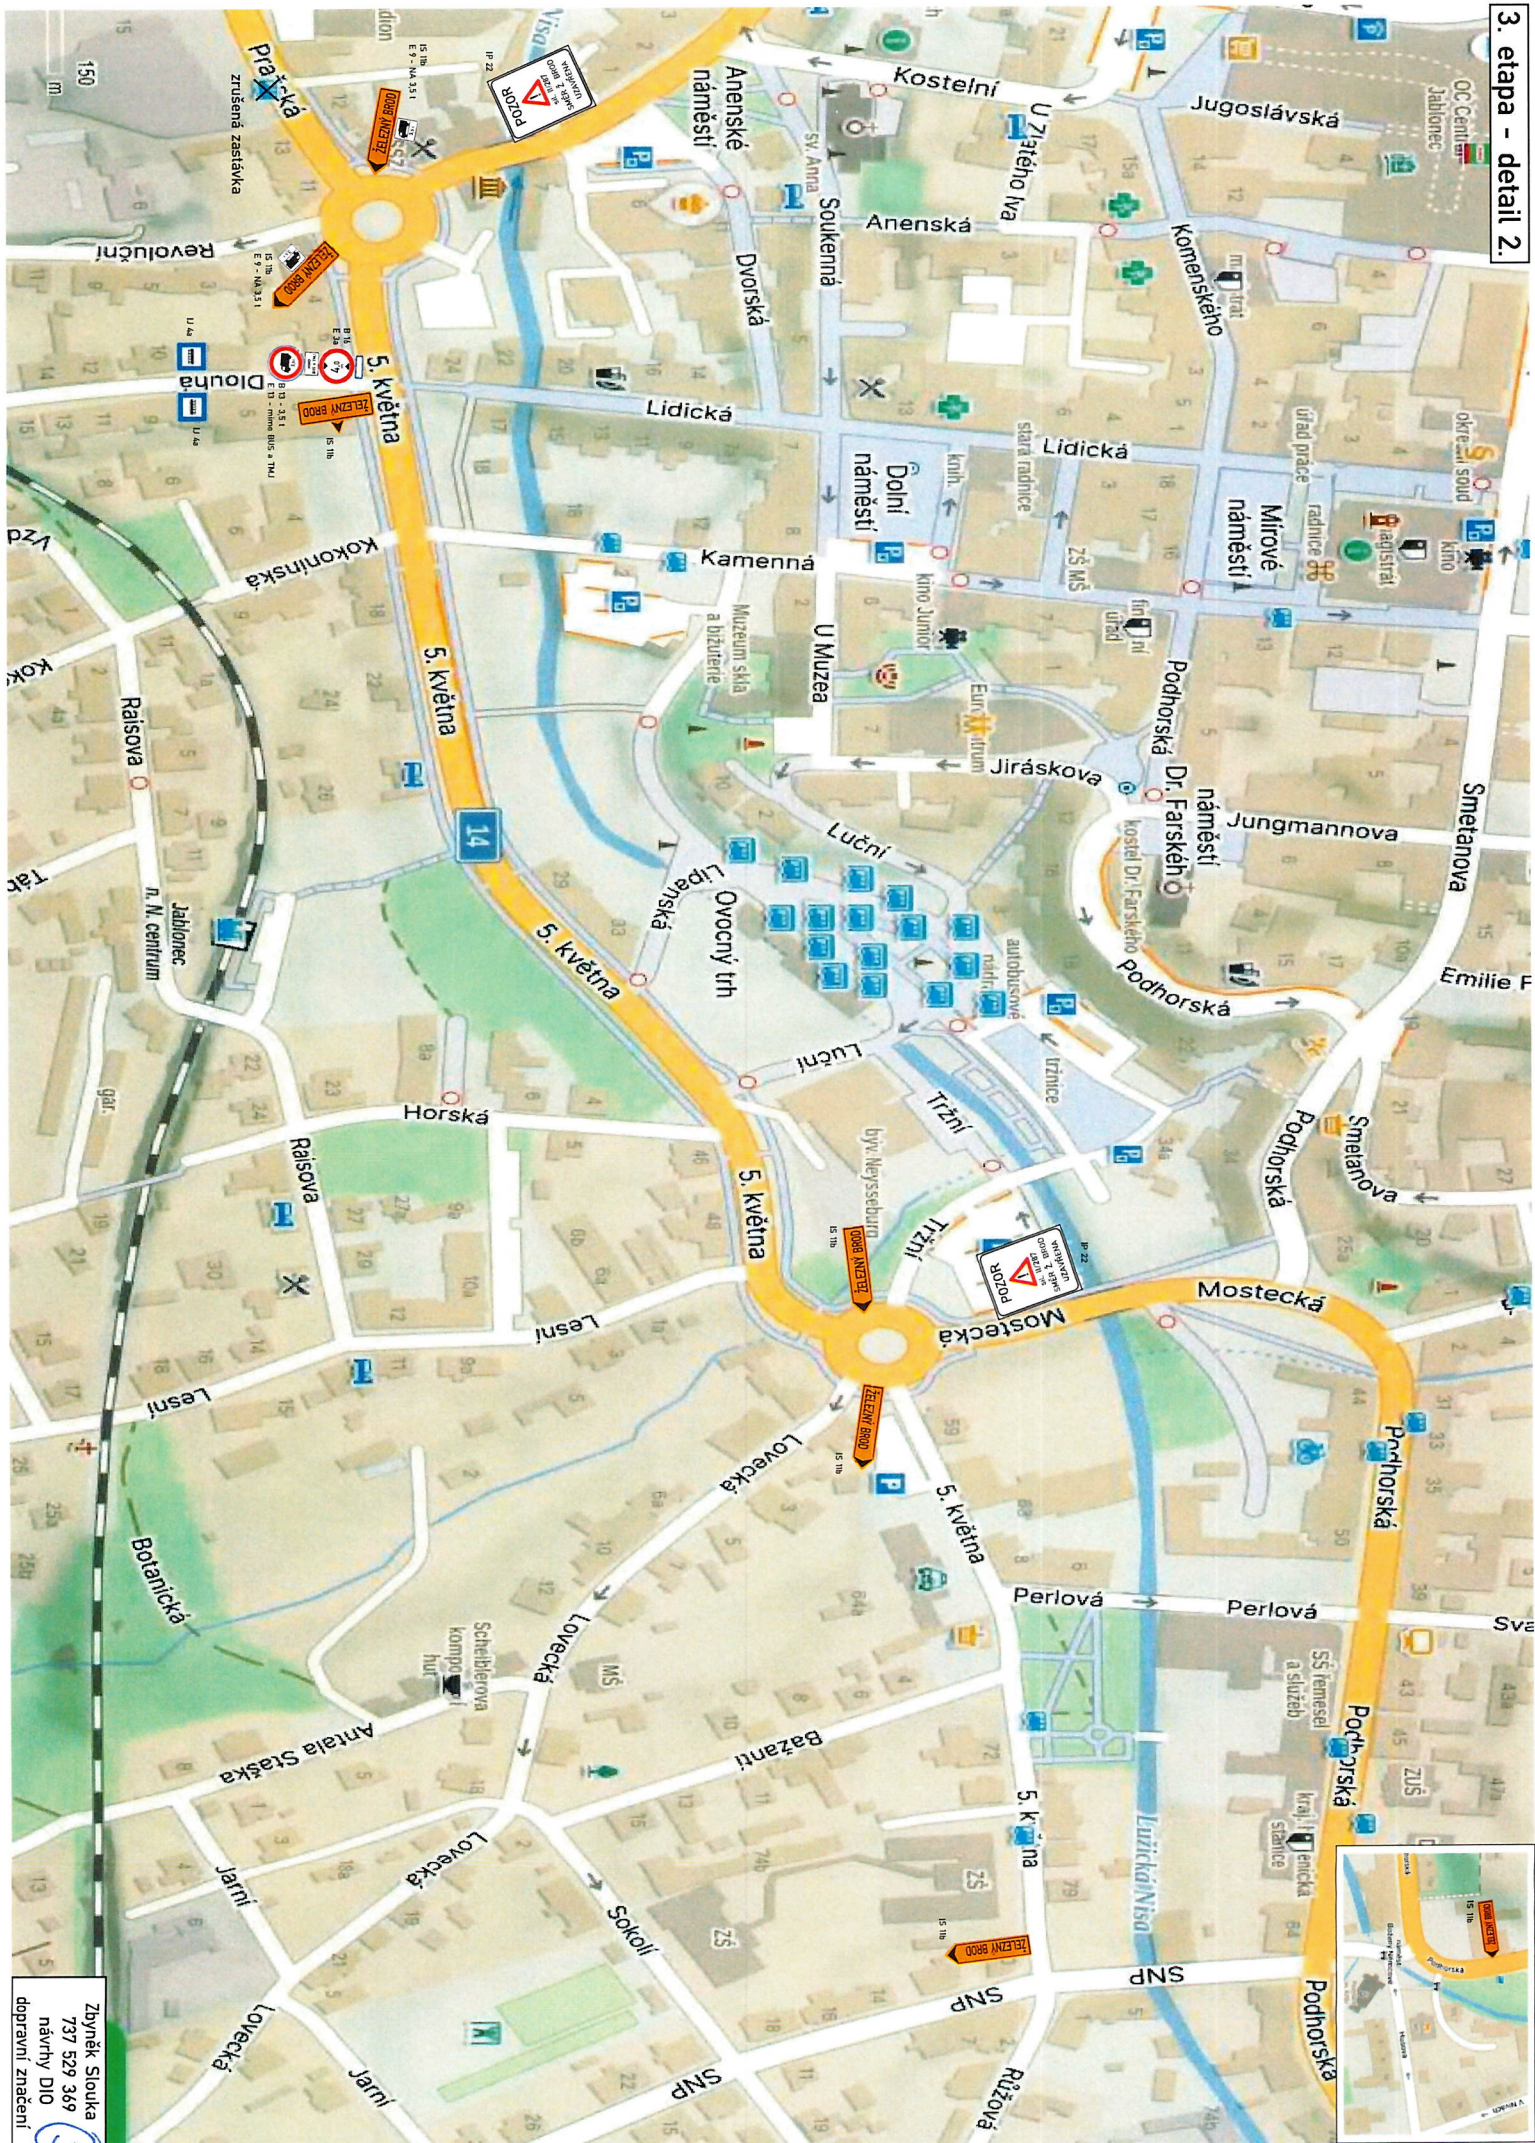



Zbyněk Slouka
737 529 369
návrhy DIO
dopravní značení

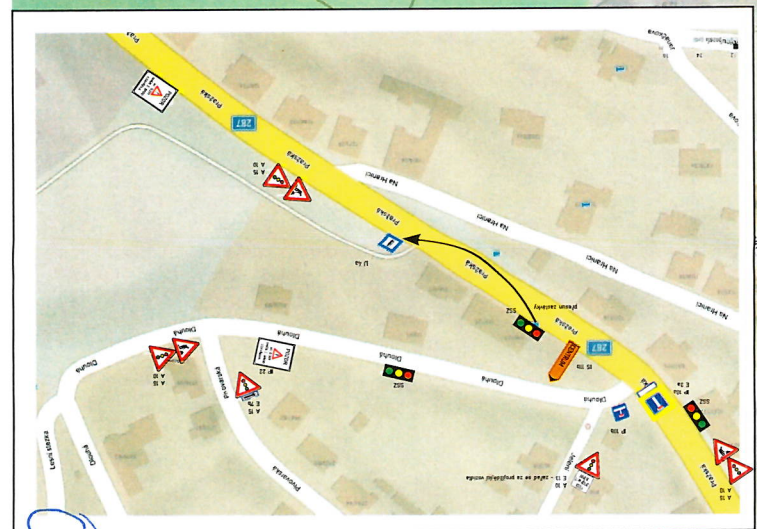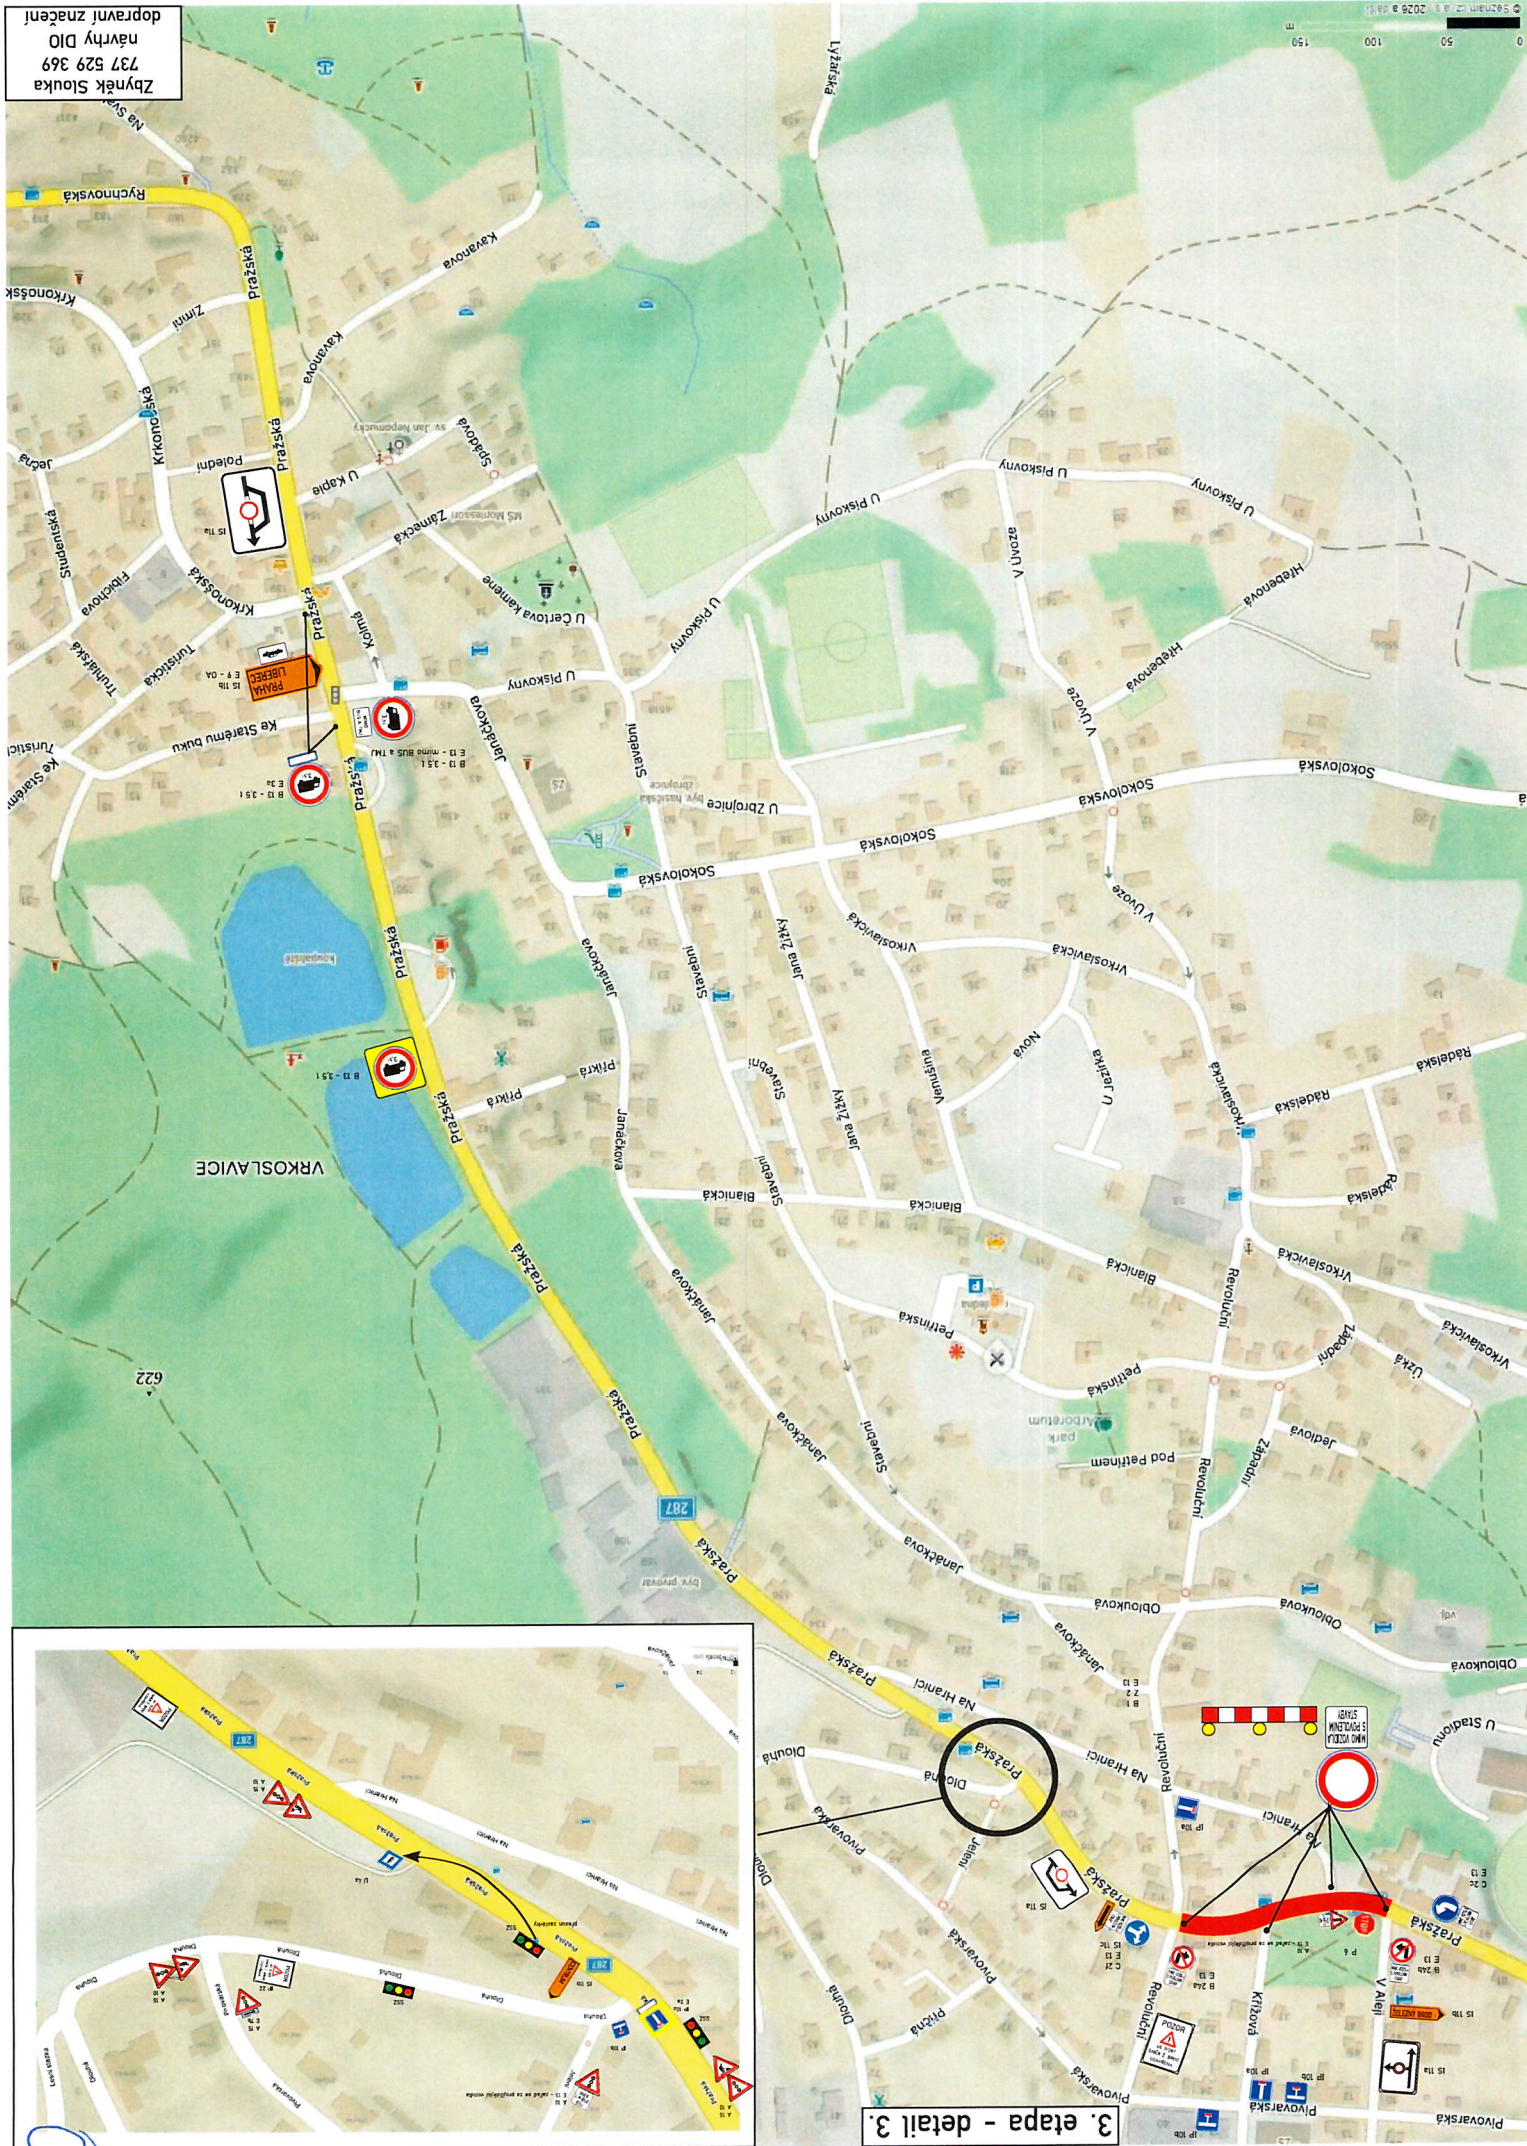

3. etapa - detail 3.

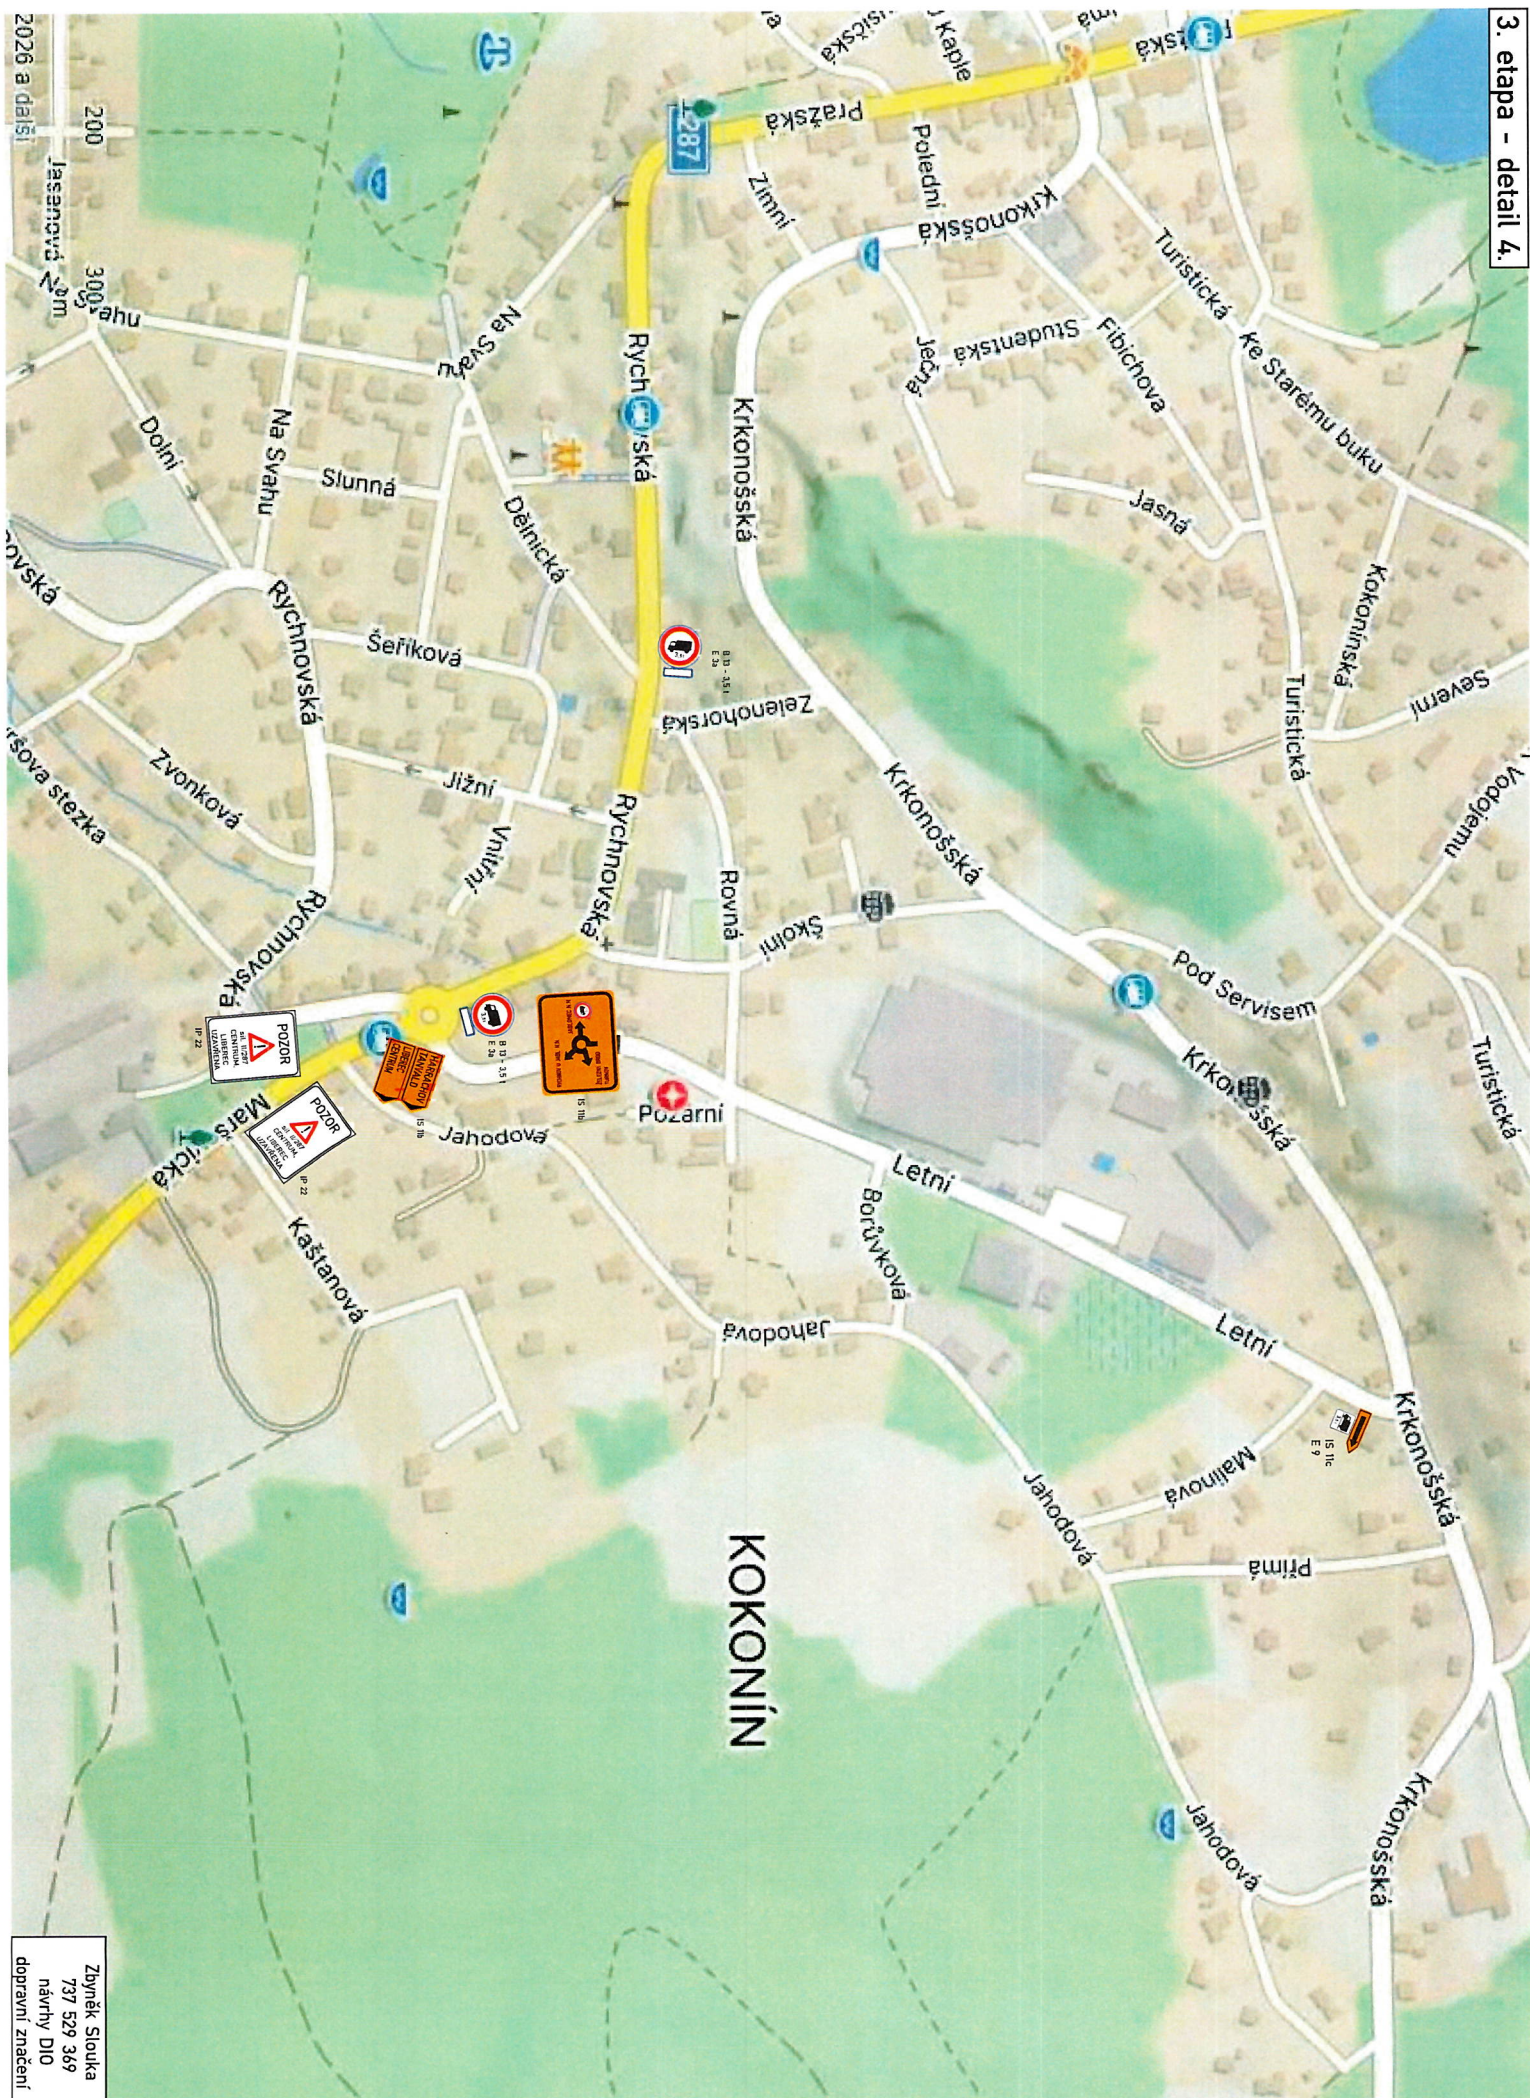

Zbyněk Slouka
737 529 369
návrhy DIO
dopravní značení

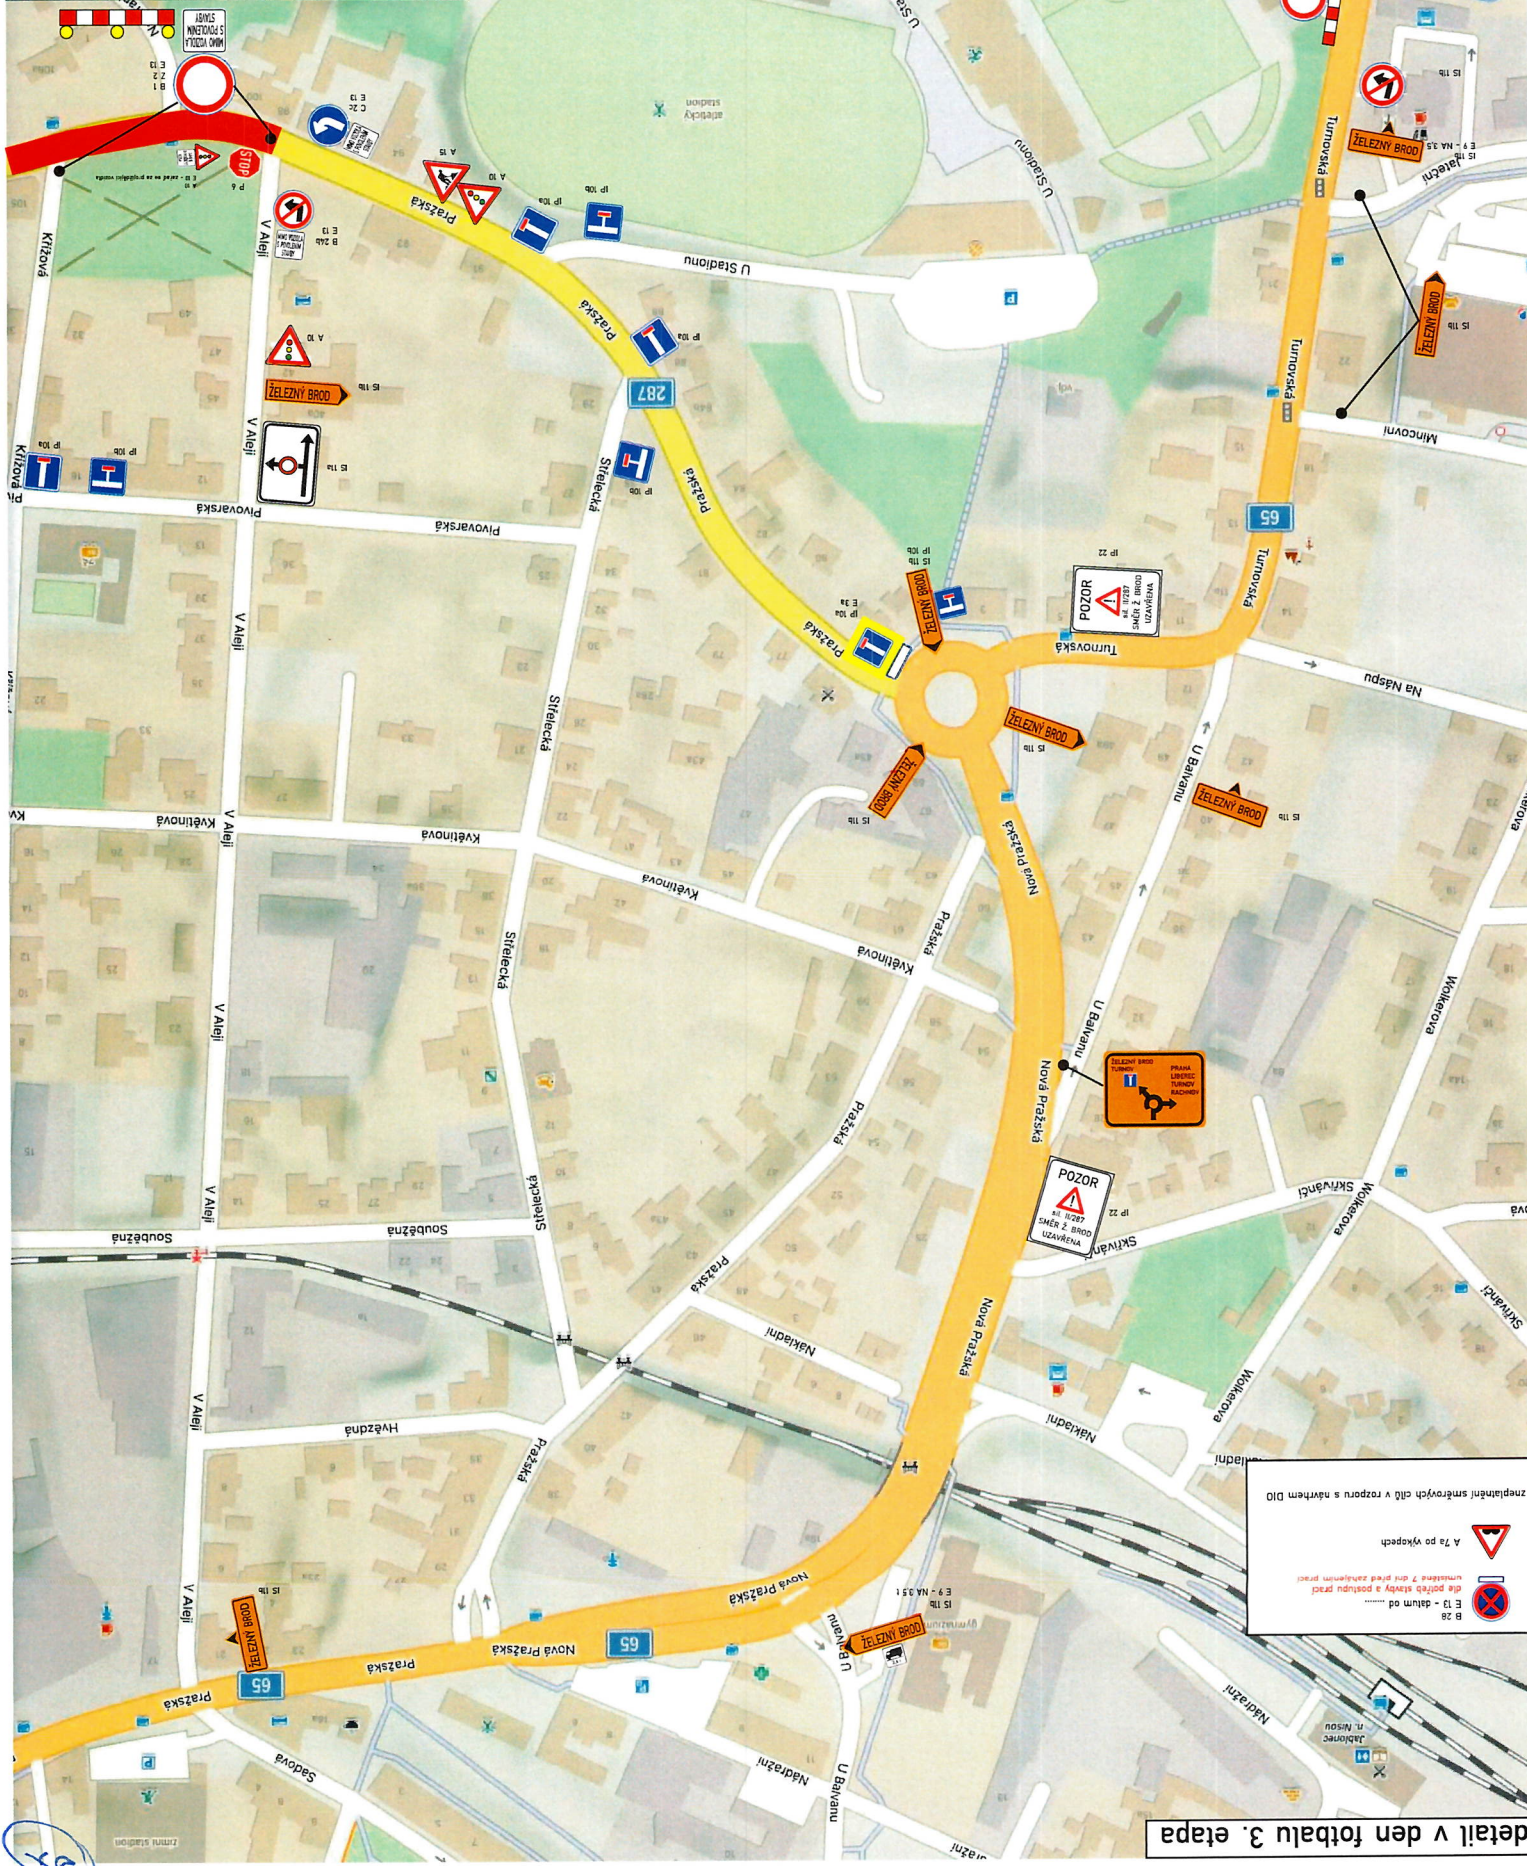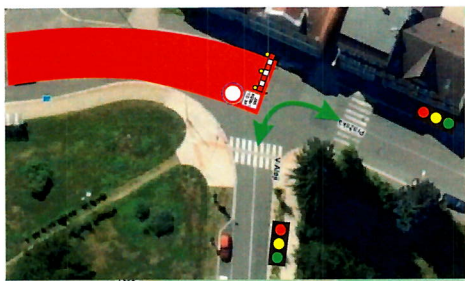

Zbynek Slouka
737 529 369
návrhy DIO
dopravní značení

znepřehlednění směrových cílů v rozporech s návrhem DIO

A 7a po vykopech

B 2b

E 13 - dlehm od

územní stavby a postupu prací

umístění 7 dní před zahájením prací

detail v den fotbalu 3. etapa

4