



Schema B/8

Standardní pracovní místo
Zřízení vozovky z obou stran
Úprava předností dopravními
značkami


výstavě nebo po 1
měsíci zřízení žlutou barvou
fluorescenčním žlutou barvou
podkladu vyznačením

přibliž. úzký, jednotvárný
směrnicím
odstup přibliž. 1-2 m
výstavě nebo po 1 m
směrnicím

pokud úzký, dvoustranný
směrnicím
odstup max. 10 m

1. úsek by se vyznačoval
přibližně 6.1.2)

2. úsek dopravních značek a
dopravních zařízení v případě
průtoku, chodníků, zábradlí
stezek pro cyklisty podle
schéma B/6 a B/20

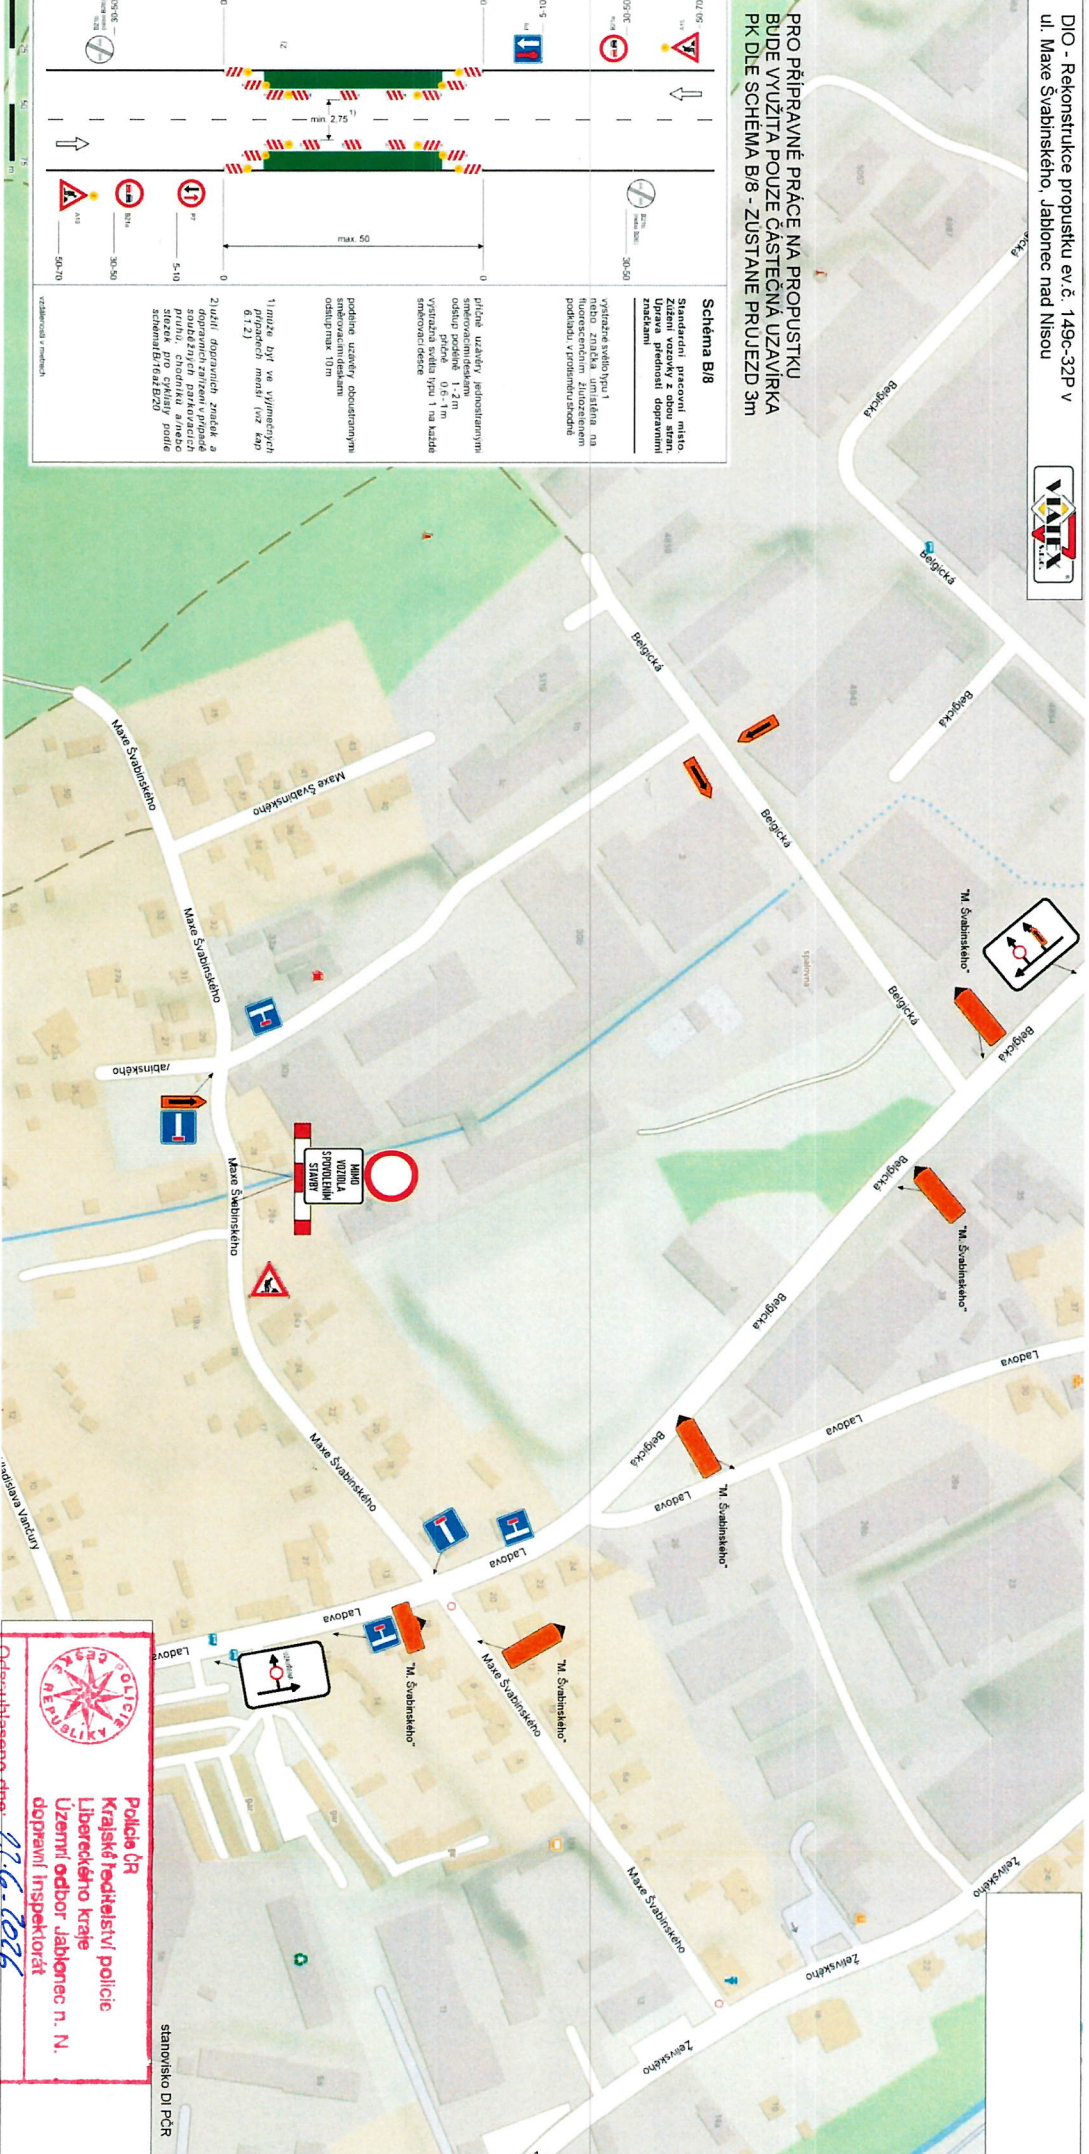

Priloha č. 7 k č.j. 22.6.2002
Stanovisko ve smyslu ustanovení
§ 25/17 Z. 18/1997 Sb.

Policejní Úř. jakožto důležitý orgán vydávající závazné stanovisko, s návrhem souhlasí, neboť odpovídá obecným požadavkům na bezpečnost a důvěryhodnost provozu na pozemních komunikacích.


Police ČR
Krajské ředitelství policie
Libereckého kraje
Uzemní odbor Jablonec n. N.
dopřevlí inspektorát

Obdobje: 27.6.2026
 Čj: KRPL - 62874 /ČJ-2026/180406-
 Ploščo označena: Podpis: Cij
 do: 30.11.2026
 VZ: Ing. Simona Černov
 npror. Mgr. Roman Sustek, DIS