



DIO - uzavírka MK
Viladomy Jablonec - Zábor pro NTL plynovod a plynová přípojka Objektu A2_B1B2_CD

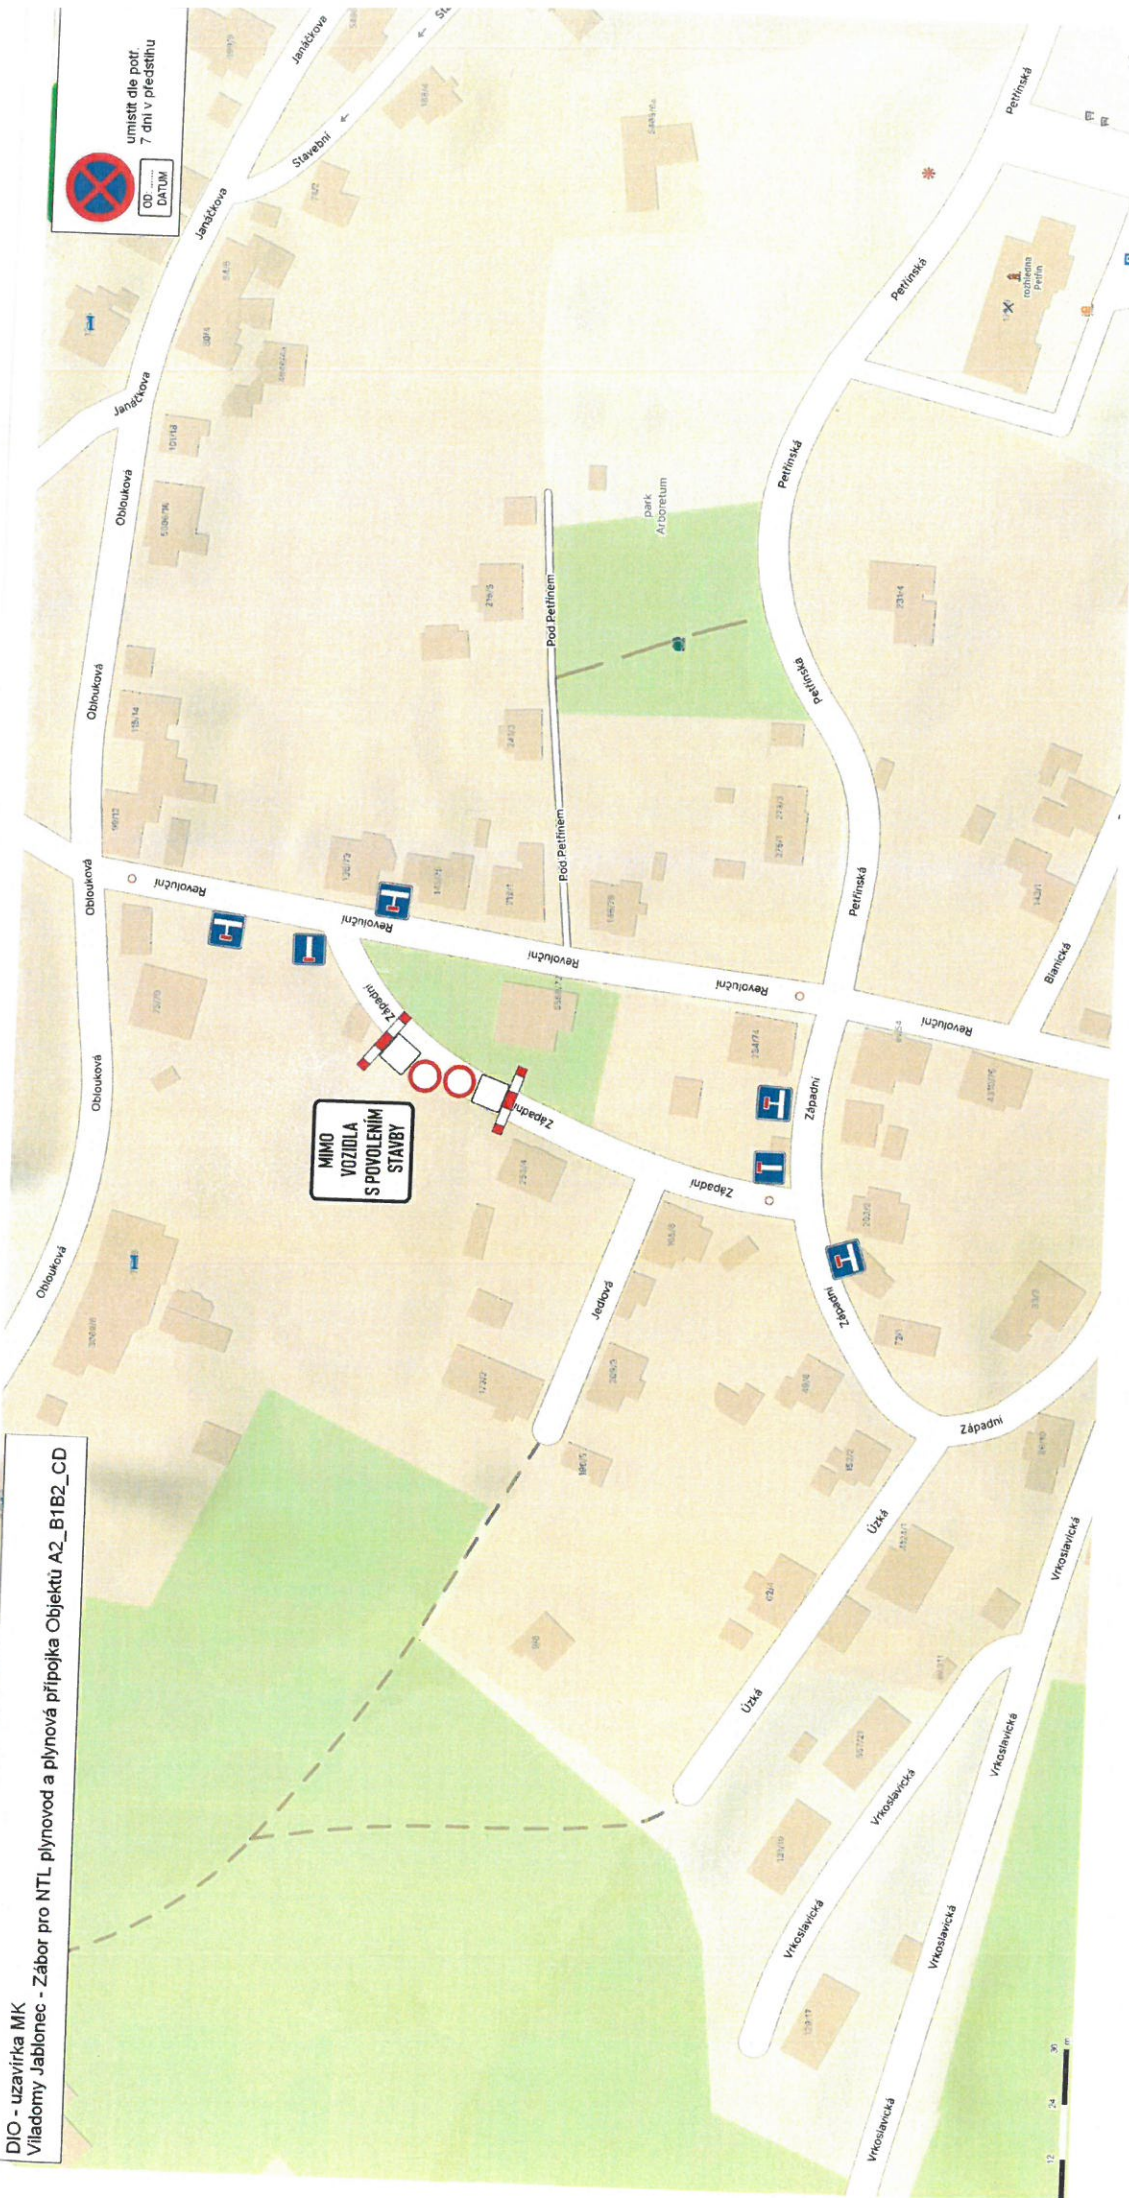


Policie ČR
Krajské ředitelství policie
Libereckého kraje
Územní odbor Jablonec n. N.
dopravní inspektorát

Odsouhlaseno dne: 13.4.2026
Č.j. KRPI - 16377 /ČJ-2026/180406-12
Platnost omezení
do: 1.6.2026

Podpis:
v z. Ing. S. Čapková
por. Mgr. Roman Sustek, DIS.

Příloha č. 1 k č.j. 16377
Stanovisko ve smyslu ustanovení
§ 25/1 z.č. 18/1997 Sb.,
§ 77/2b) z.č. 361/2000 Sb.,
Policie ČR, jakožto důležitý orgán vztávející
závažné stanovisko, s nezměnitelností, neboť
odpovídá abstraktním požadavkům na bezpečnost a
plynulost provozu na pozemních komunikacích.


DIO - uzavírka MK
 Víladomy Jablonec - Zábory pro NTL plynovod a plynová přípojka Objektu A2_B1B2_CD



umístit dle pot.
 7 dní v předstihu

DD
 DATUM

MIMO VOZIDLA S POVOLENÍM STAVBY

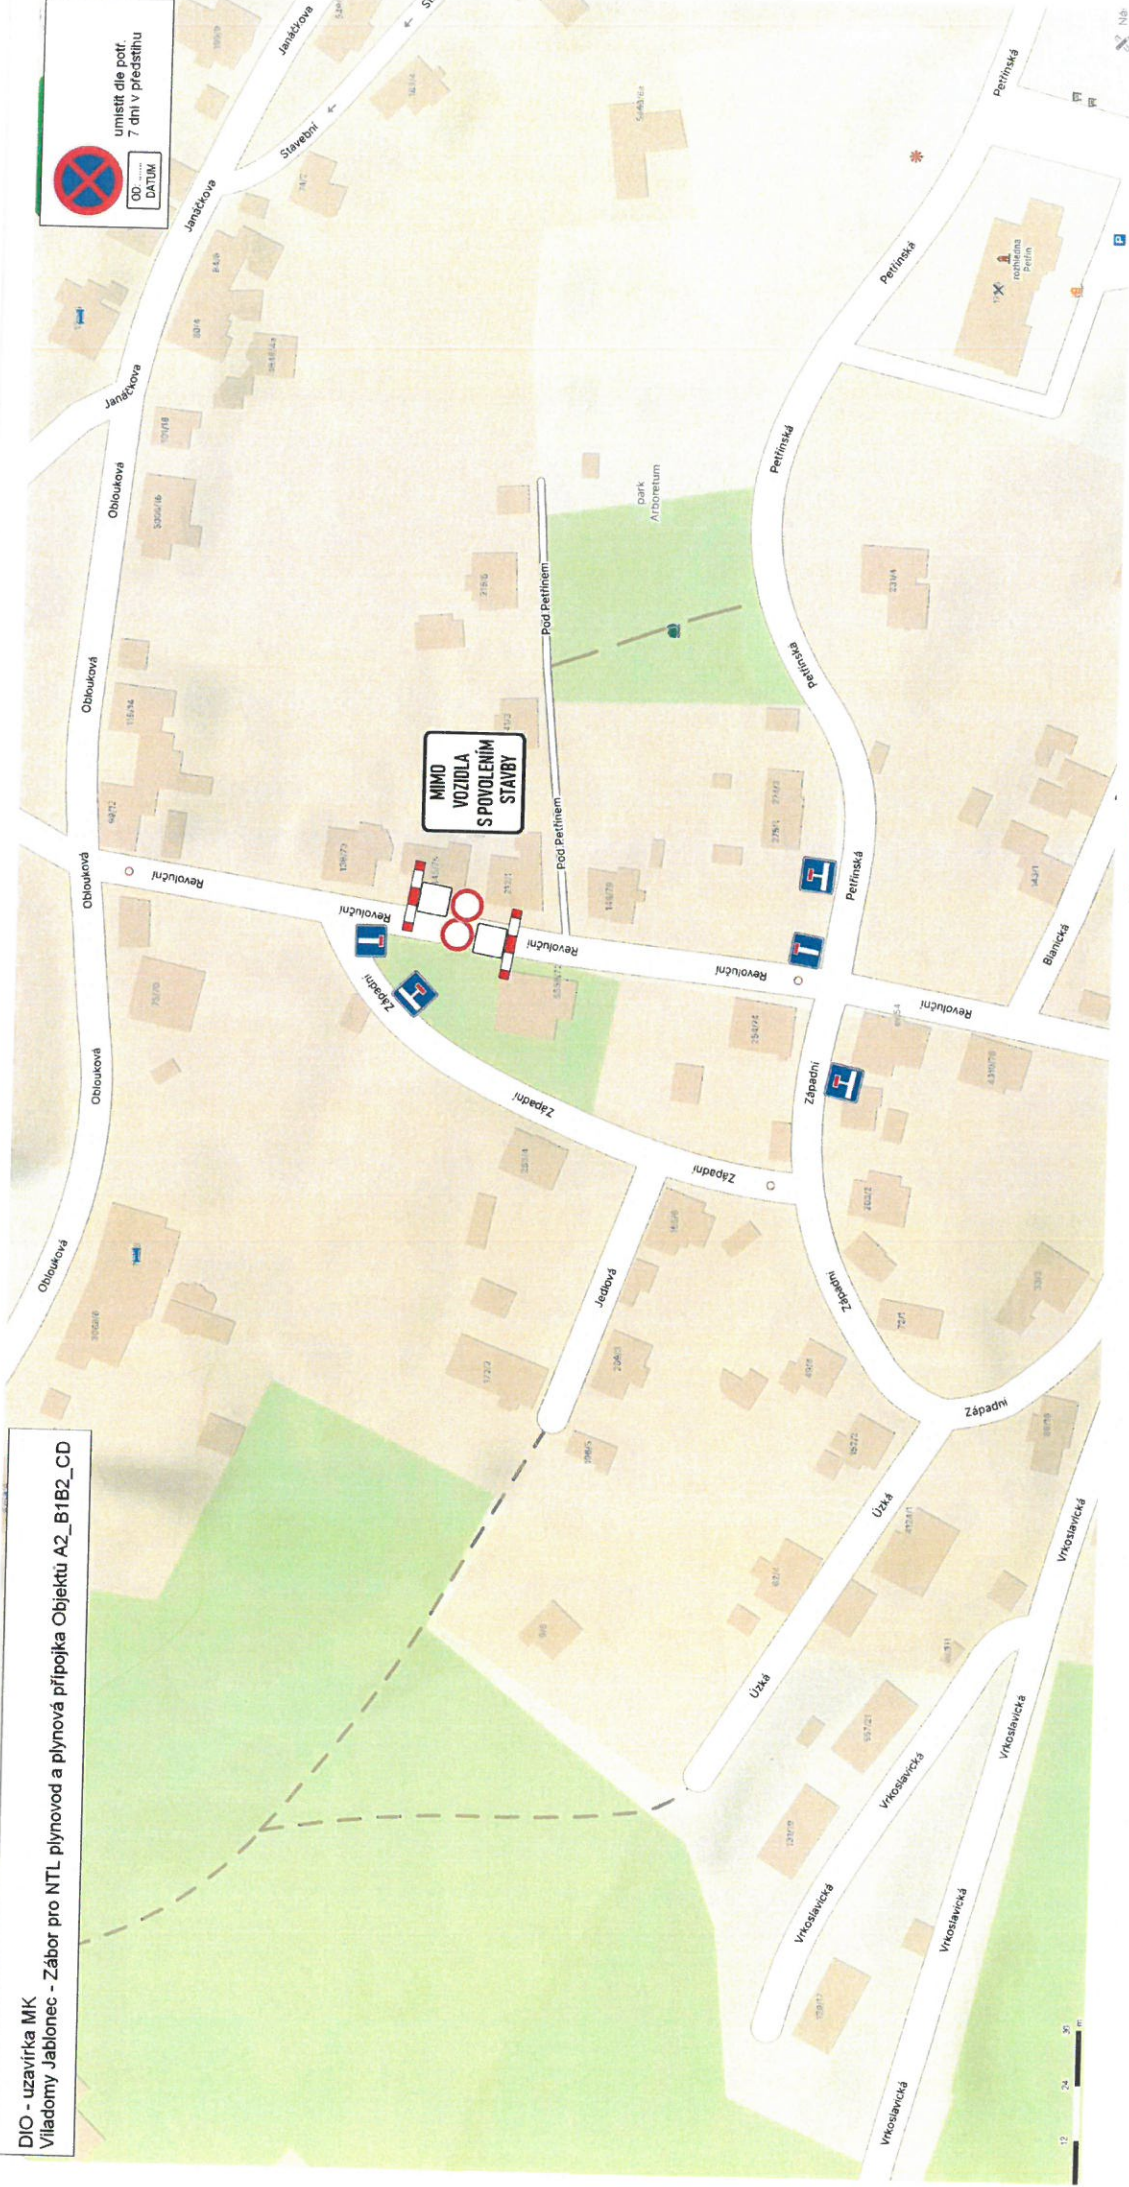

Police ČR
 Krajské ředitelství policie
 Libereckého kraje
 Územní odbor Jablonec n. N.
 depravní inspektorát

Police ČR
 Logo of the Czech Republic Police

Odsouhlaseno dne: 13.4.2026
 Č.j. KRPL: 16354 /ČJ-20... 80406... 07
 Platnost omezena
 do: 16.6.2026

Podpis:
 v z. Ing. Svatoplava Čapkové
 inpor. Mgr. Roman Sustek, DiS.

Police ČR, jakožto důležitý orgán vyžadující
 závazné stanovisko, s nevrátím skuteostí, neboť
 odpovídá osobním požadavkům na bezpečnost a
 splynutost provozu na pozemních komunikacích.

Příloha č. 1 k č.j. 16354
 Stanovisko ve smyslu ustanovení
 § 281 z.č. 10/1997 Sb.,
 o pozemních komunikacích