


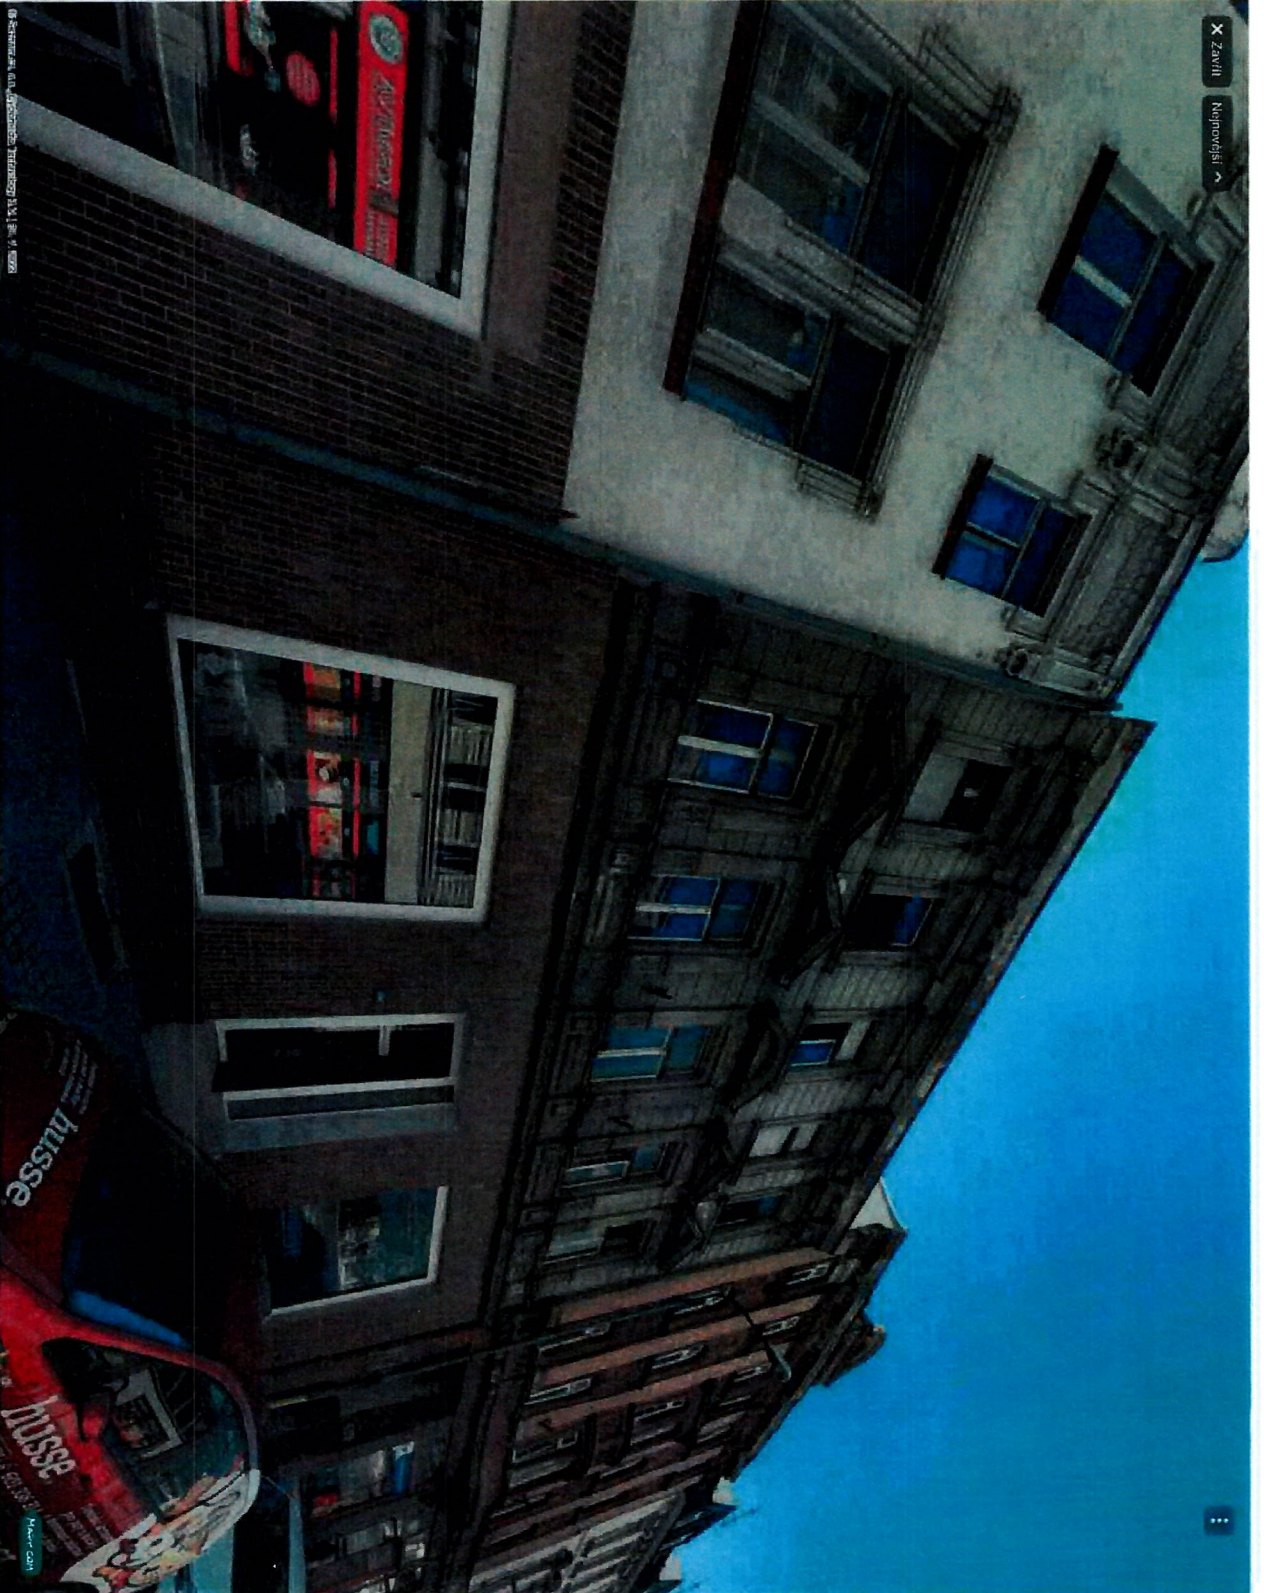

Policie ČR
Krajské ředitelství policie
Libereckého kraje
Územní odbor Jablonec n. N.
dopravní inspektorát

Odsouhlaseno dne: **1.10.2026**

Č.j. KRPI: **97974** /Č.j.-2026-80406-02

Přístupnost omezená


Podpis: **1.2.8**

do: **20.12.2026** v z. ř. 136/2006 Sb., o

typ. Mgr. Roman Šustek, DiS.

Příloha č. **1-3** k č.j. **97974**
Stanoviště ve smyslu ustanovení
§ 25/1 z.č. 136/1997 Sb.,
§ 77/2(a) z.č. 361/2000 Sb.,

Policie ČR, jakožto dotčený orgán vydávající
závazné stanovisko, s předloženým návrhem
souhlasí, neboť odpovídá obecným
požadavkům na bezpečnost a plynulost
provozu na pozemních komunikacích.

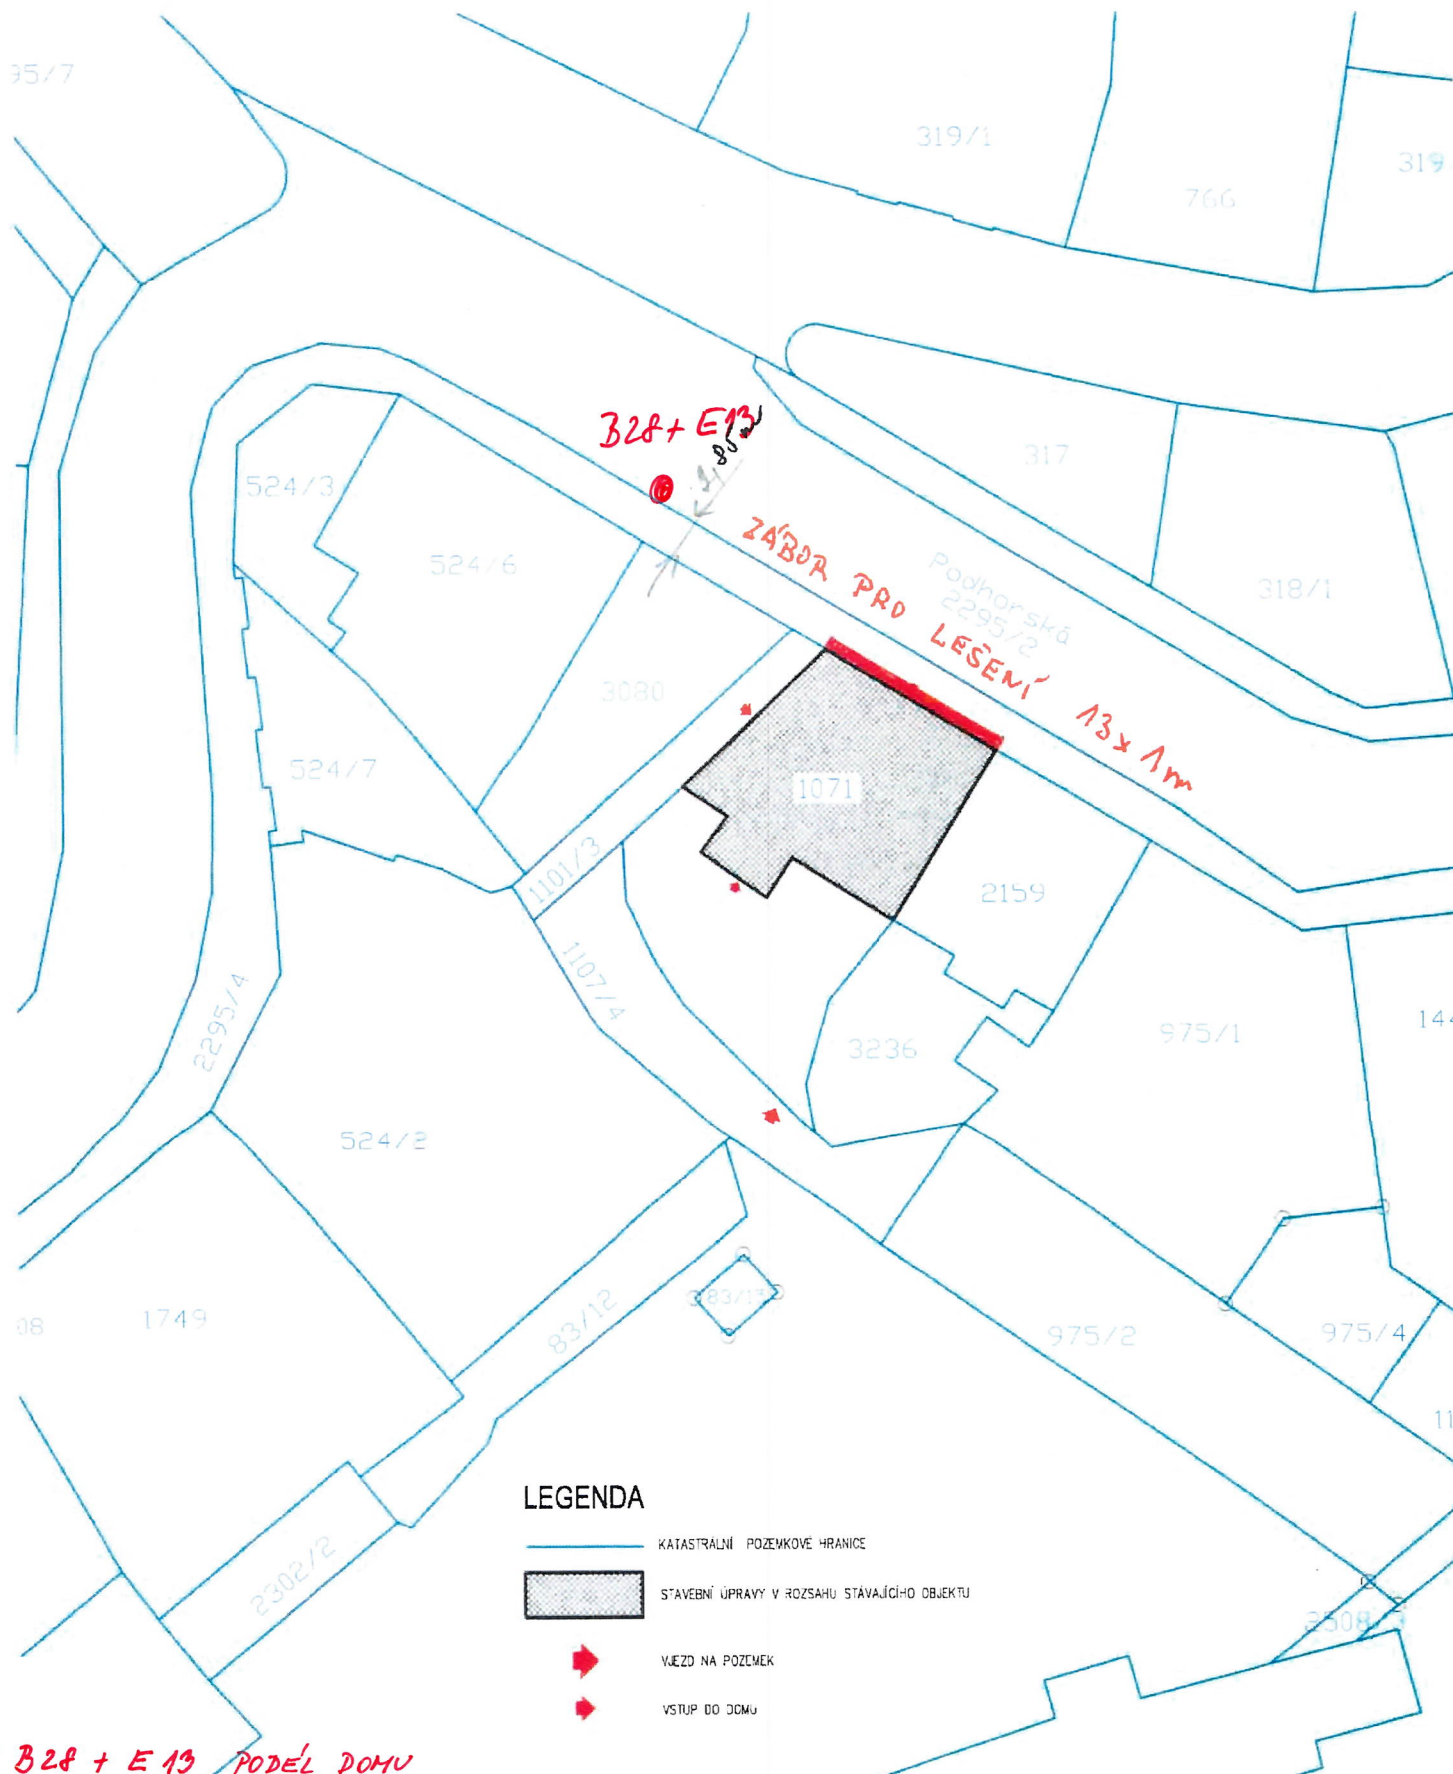

* B28 + E13 PODEŁ DOMU
OD-DO
- PRO VYKLIZENÍ STÁVNÍ
UMÍSTIT TYDEN PŘEDEM
* ZAJISTIT LEŠENÍ PROTI
PÁDU MATERIÁLU

LEGENDA

- KATASTRÁLNÍ POZEMKOVÉ HRANICE
- STAVEBNÍ ÚPRAVY V ROZSAHU STÁVAJÍCÍHO OBJEKTU
- ➡ VJEZD NA POZEMEK
- ➡ VSTUP DO DOMU

C – SITUACE

ING.ARCH.LEOŠ BOGAR	STAVO-UNION Invest s.r.o. V ALEJI 1544/23, JABLONEC n.N.	DPZ	01.2026
STAVEBNÍ ÚPRAVY OBJEKTU PODHORSKÁ 1104/30, JABLONEC NAD NISOU		C2	
SITUACE KATASTRÁLNÍ		1:500	

