


Lx Z2
2x B1 + E 13 "Mimo vozidla starby"
2x B30 + E 13 "Mimo starby"

Pasecké náměstí 3358/2, Jabl x

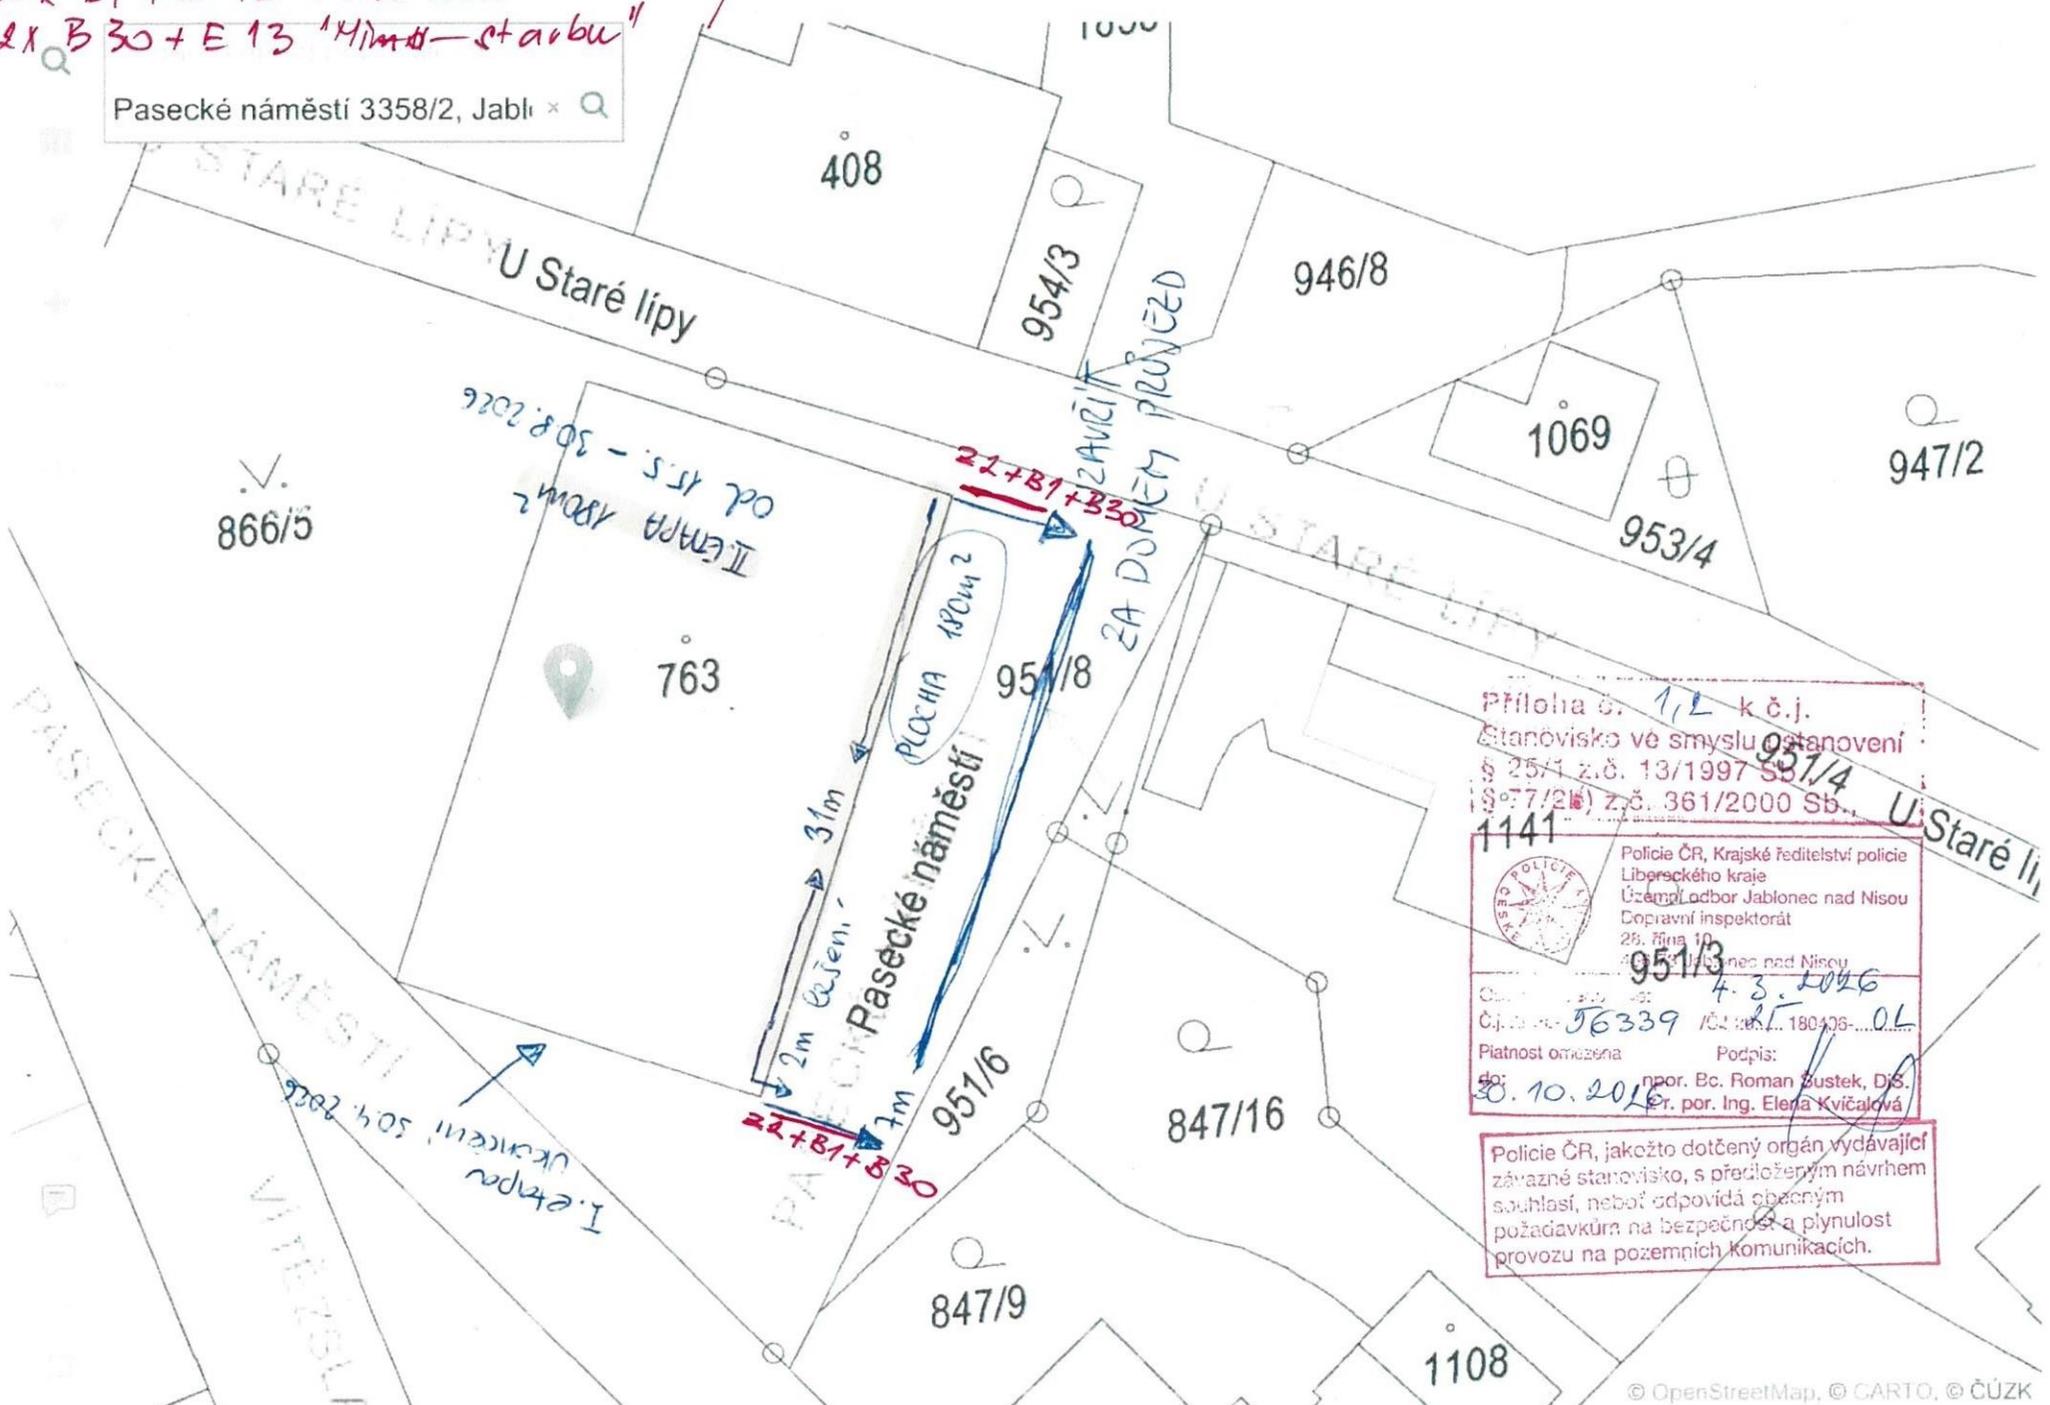

Příloha č. 1 k č.j.
Stanovisko ve smyslu ustanovení
§ 25/1 z.č. 13/1997 Sb.
(§ 77/216) z.č. 361/2000 Sb.

1141
Policie ČR, Krajské ředitelství policie
Libereckého kraje
Územní odbor Jablonec nad Nisou
Dopravní inspektorát
28. října 10
400 01 Jablonec nad Nisou

951/3
Č. j. 56339 / 2026
Přijato 180436-01
Přijato 20.10.2026
Podpis: Bc. Roman Butek, DiS.
Pr. por. Ing. Eleaň Kvičalová

Policie ČR, jakožto dotčený orgán vydávající
závazné stanovisko, s předloženým návrhem
souhlasí, neboť odpovídá obecným
požadavkům na bezpečnost a plynulost
průvozu na pozemních komunikacích.