


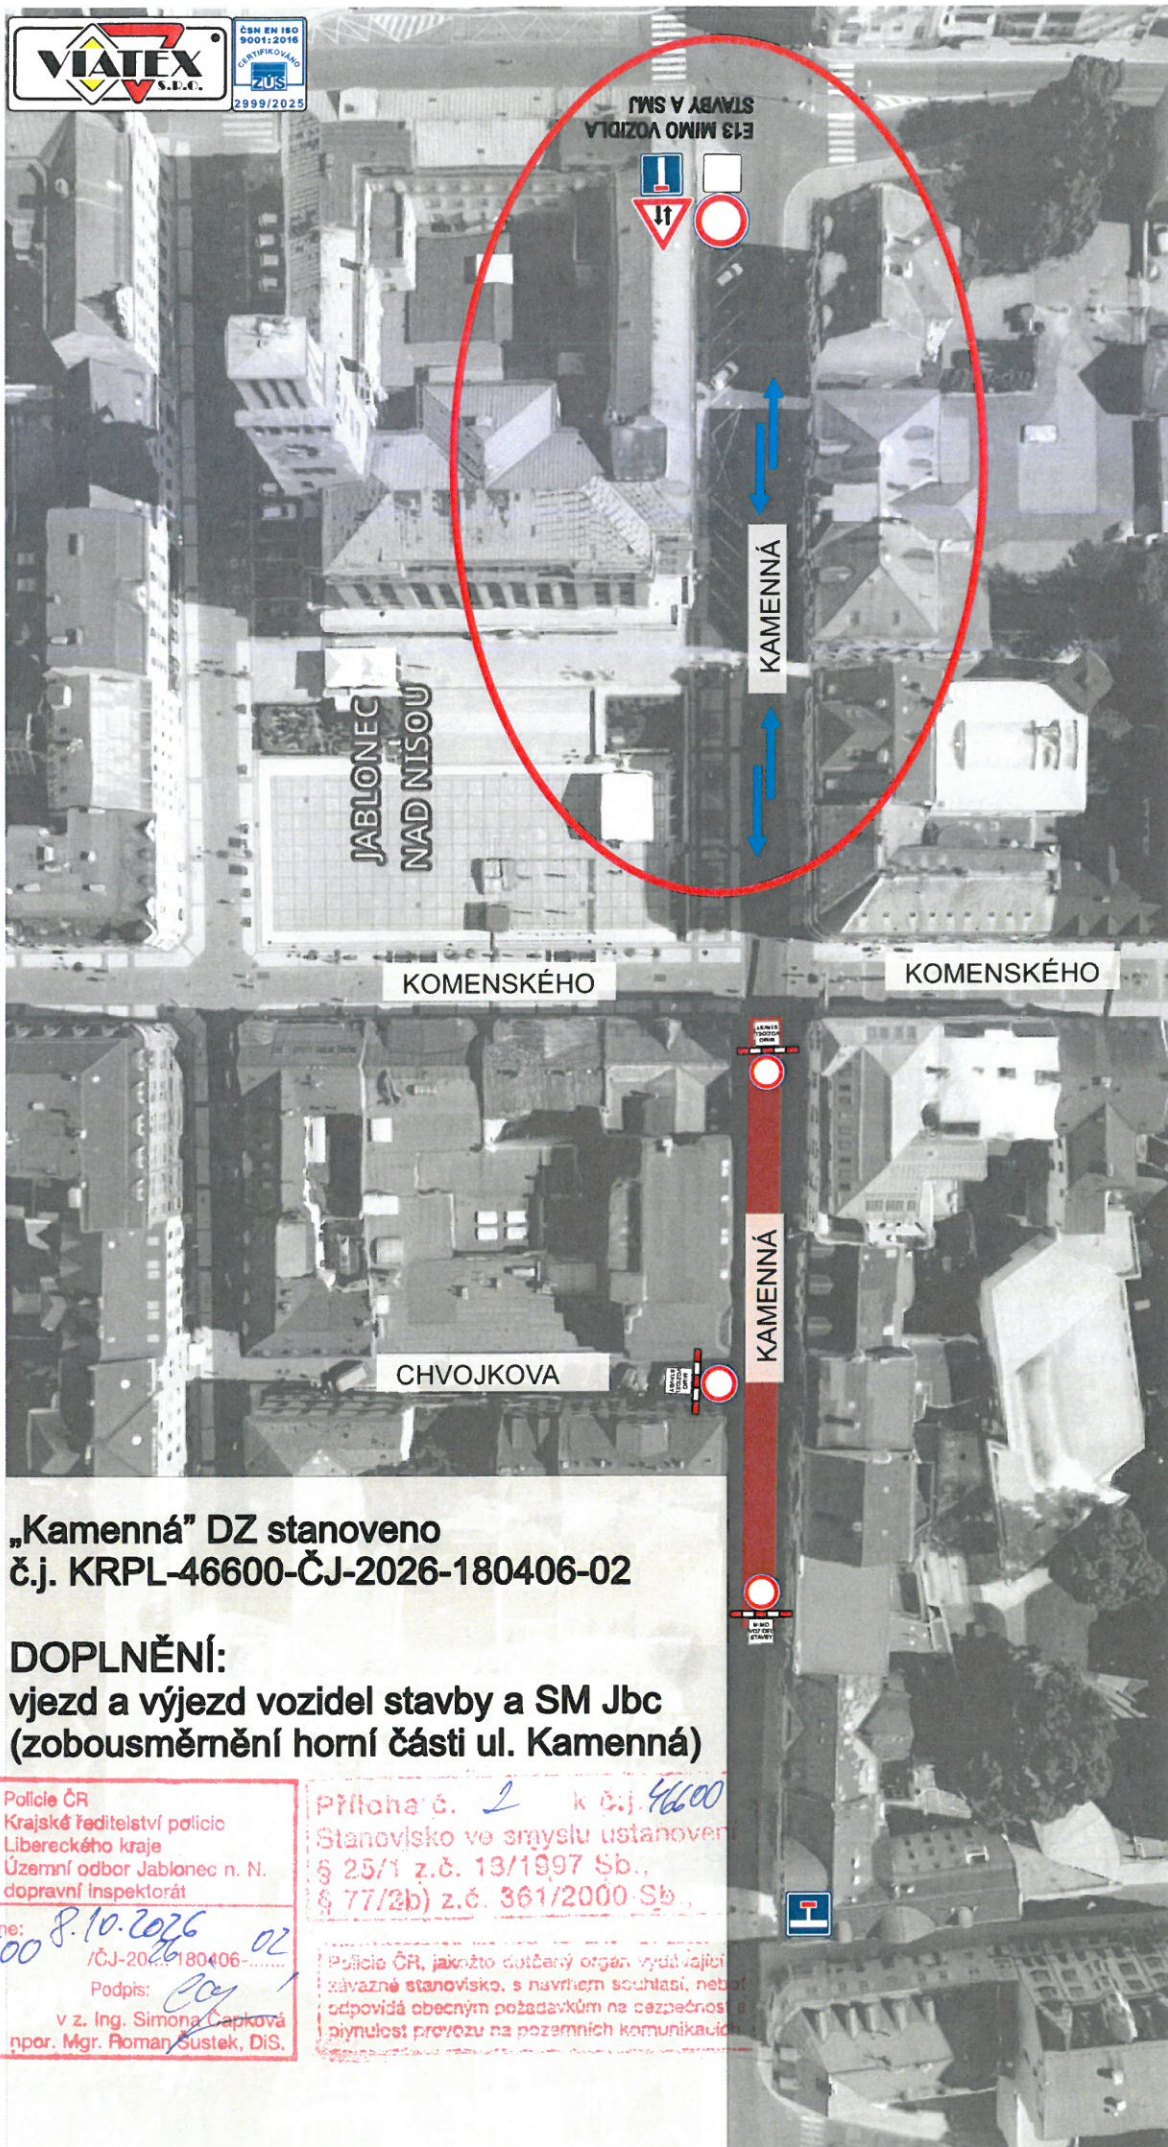

„Kamenná” DZ stanoveno
č.j. KRPL-46600-ČJ-2026-180406-02

DOPLNĚNÍ:
vjezd a výjezd vozidel stavby a SM Jbc
(zobousměrnění horní části ul. Kamenná)

 **Police ČR**
Krajské ředitelství policie
Libereckého kraje
Územní odbor Jablonec n. N.
dopravní inspektorát

Odsouhlaseno dne: 8.10.2026
Č.j. KRPL- 46600 /ČJ-2026-180406-02
Platnost omezena
do: 30.10.2026
Podpis: [Signature]
v z. Ing. Simona Čapková
por. Mgr. Roman Sustek, DiS.

Příloha č. 2 k č.j. 46600
Stanovisko ve smyslu ustanovení
§ 25/1 z.č. 13/1997 Sb.,
§ 77/2b) z.č. 361/2000 Sb.,

Police ČR, jakožto dotčený orgán vydávající
závažné stanovisko, s návrhem souhlasí, neboť
odpovídá obecným požadavkům na bezpečnost a
plynulost provozu na pozemních komunikacích