


Úplná uzavírka napojení I/65 na I/35 Rádelský mlýn -kácení stromů v prostoru křižovatky

31

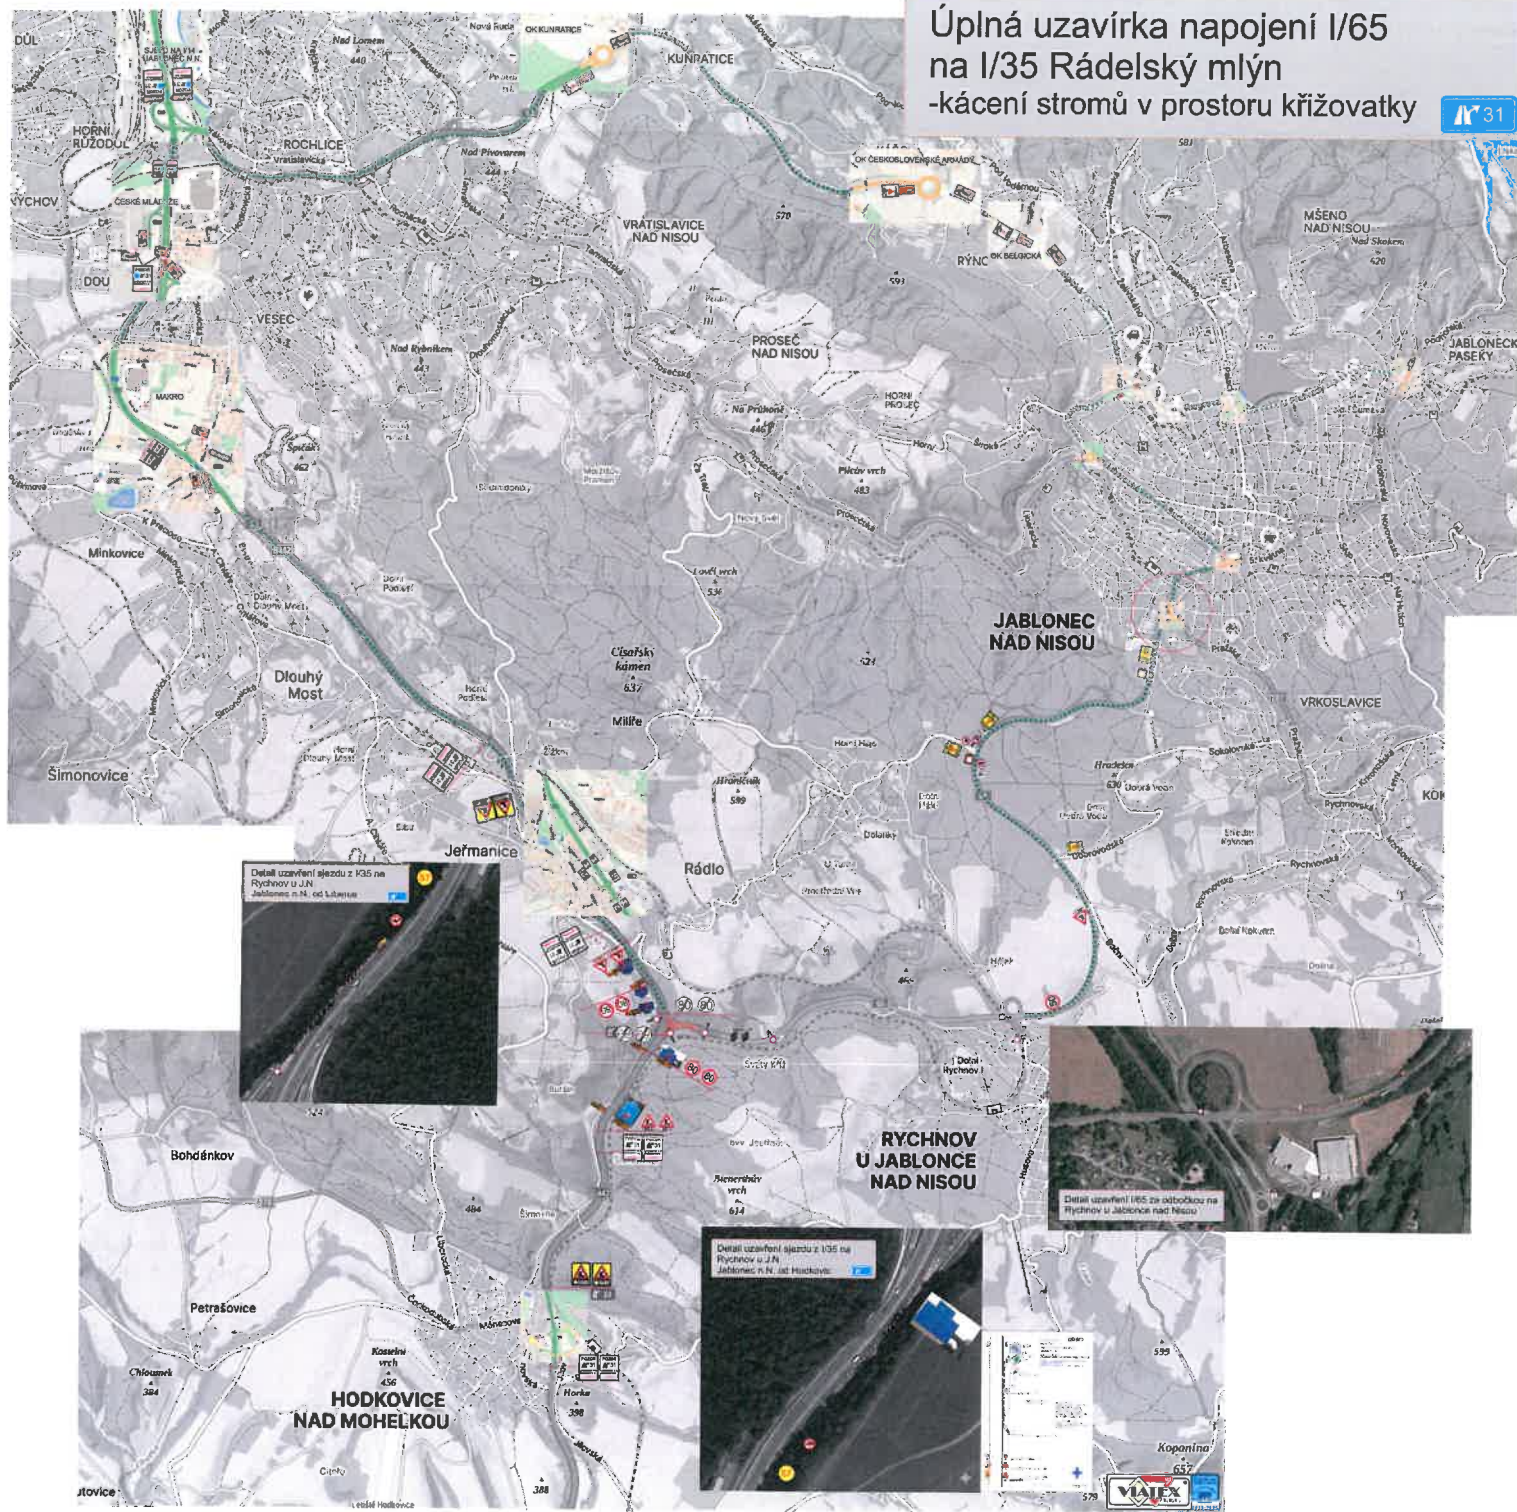



Pomáhat a chránit

KŘP LIBERECKÉHO KRAJE

Odbor služby dopravní policie



Č. j. KRPL-13819-1/ČJ-2026-1800DP

Liberec 19. února 2026

Počet stran: 2

Přílohy: 2x el. soubor

Viatex s.r.o.
Belgická 4855
466 05 Jablonec nad Nisou
DS u4vaeyx

Akce „Kácení stromů v prostoru MÚK Rádelský Mlýn, křižovatka silnic I. třídy č. 35 a č. 65 – stanovení přechodné úpravy provozu“ – vyjádření Policie ČR

Odbor služby dopravní policie Krajského ředitelství policie Libereckého kraje v Liberci (dále jen „odbor služby dopravní policie“) obdržel Vaši žádost ve věci vydání písemného vyjádření policie ke stanovení přechodné úpravy provozu na sil. I. třídy č. 35 a č. 65, v katastru obcí Rádlo okres Jablonec nad Nisou a v katastru obce Jeřmanice okres Liberec z důvodu kácení rizikových vzrostlých stromů v prostoru nad opěrnou zdí a to tak, jak je navrženo v situaci (dále jen „DIO“) vypracované p. Kroupou z firmy Viatex s.r.o., se sídlem Belgická 4855 Jablonec nad Nisou v průběhu 03/2026 (uzavírka proběhne během dvou sobot a nedělí). Bližší informace o stanovení přechodné úpravy provozu a jeho umístění jsou uvedeny v DIO, které je nedílnou přílohou tohoto vyjádření.

Po prostudování žádosti, přiloženého DIO, provedeném místním šetření na místě samém a provedené konzultaci s dopravním inženýrem územního odboru Jablonec nad Nisou a Liberec KŘP LK Vám odbor služby dopravní policie jako dotčený orgán státní správy ve věcech bezpečnosti a plynulosti provozu na pozemních komunikacích ve smyslu ust. § 77 odst. 2 písm. b) zákona č. 361/2000 Sb., o provozu na pozemních komunikacích v platném znění, zasílá následující

vyjádření:

Souhlasíme s Vaším návrhem situace na stanovení přechodné úpravy provozu na sil. I. třídy č. 35 a č. 65, v katastru obcí Rádlo, okres Jablonec nad Nisou a v katastru obce Jeřmanice okres Liberec z důvodu kácení vzrostlých stromů v prostoru nad opěrnou zdí a to tak, jak je navrženo v situaci (dále jen „DIO“) vypracované p. Kroupou z firmy Viatex s.r.o., se sídlem Belgická 4855 Jablonec nad Nisou za dodržení níže uvedených podmínek.

- Dopravní značení a zařízení musí svými rozměry, barvami a technickými požadavky odpovídat zvláštním technickým předpisům, především ČSN EN 12899, ust. § 62 odst. 6