

detail - DIO ul. MK Liberecká, JBC



- zneplatnění odbočovacího pruhu a to jak VDZ, tak i SDZ, do odb. pruhu směr. desky stacionárním SSZ
- d.t. E13 "MIMO VOZ. S POVOLENÍM STAVBY"
- zneplatnění SDZ v rozporu s DIO

MIMO VOZIDLA S POVOLENÍM STAVBY

(dle obr. SCHÉMA OT)

(dle obr. SCHÉMA OT)


MIMO VOZIDLA S POVOLENÍM STAVBY


Příloha 6.1-4 k č.j.
Súhlasné stanovisko k návrhu ustanovení
§ 207a Z.S. 13/1987 Sb.,
(§ 77/25) z.č. 361/2000 Sb.,

Policie ČR, Krajské ředitelství policie
libereckého kraje
Městský odbor Jablonec nad Nisou
Správní inspektorát
Jablonec nad Nisou
27. 11. 2016
Odsouhlasil: 107 POK /ČJ-2016-100406-02
Č.j. KRPL-
Platnost omezena: Podpis: 7. 7. 2016
por. Bc. Roman Sustek, DIS.
z r. por. Ing. Elena Kvičalová

Policie ČR, příslušný orgán vydávající
závazné stanovisko, s předloženým návrhem
souhlasí a souhlasí s tím, že návrh
požadavků na bezpečnost a plynulost
provozu na pozemních komunikacích.

DIO - REKO VH SÍTÍ, UL. MK LIBERECKÁ,
JBC N.N. - SCHÉMA OBJÍZDNÉ TRASY

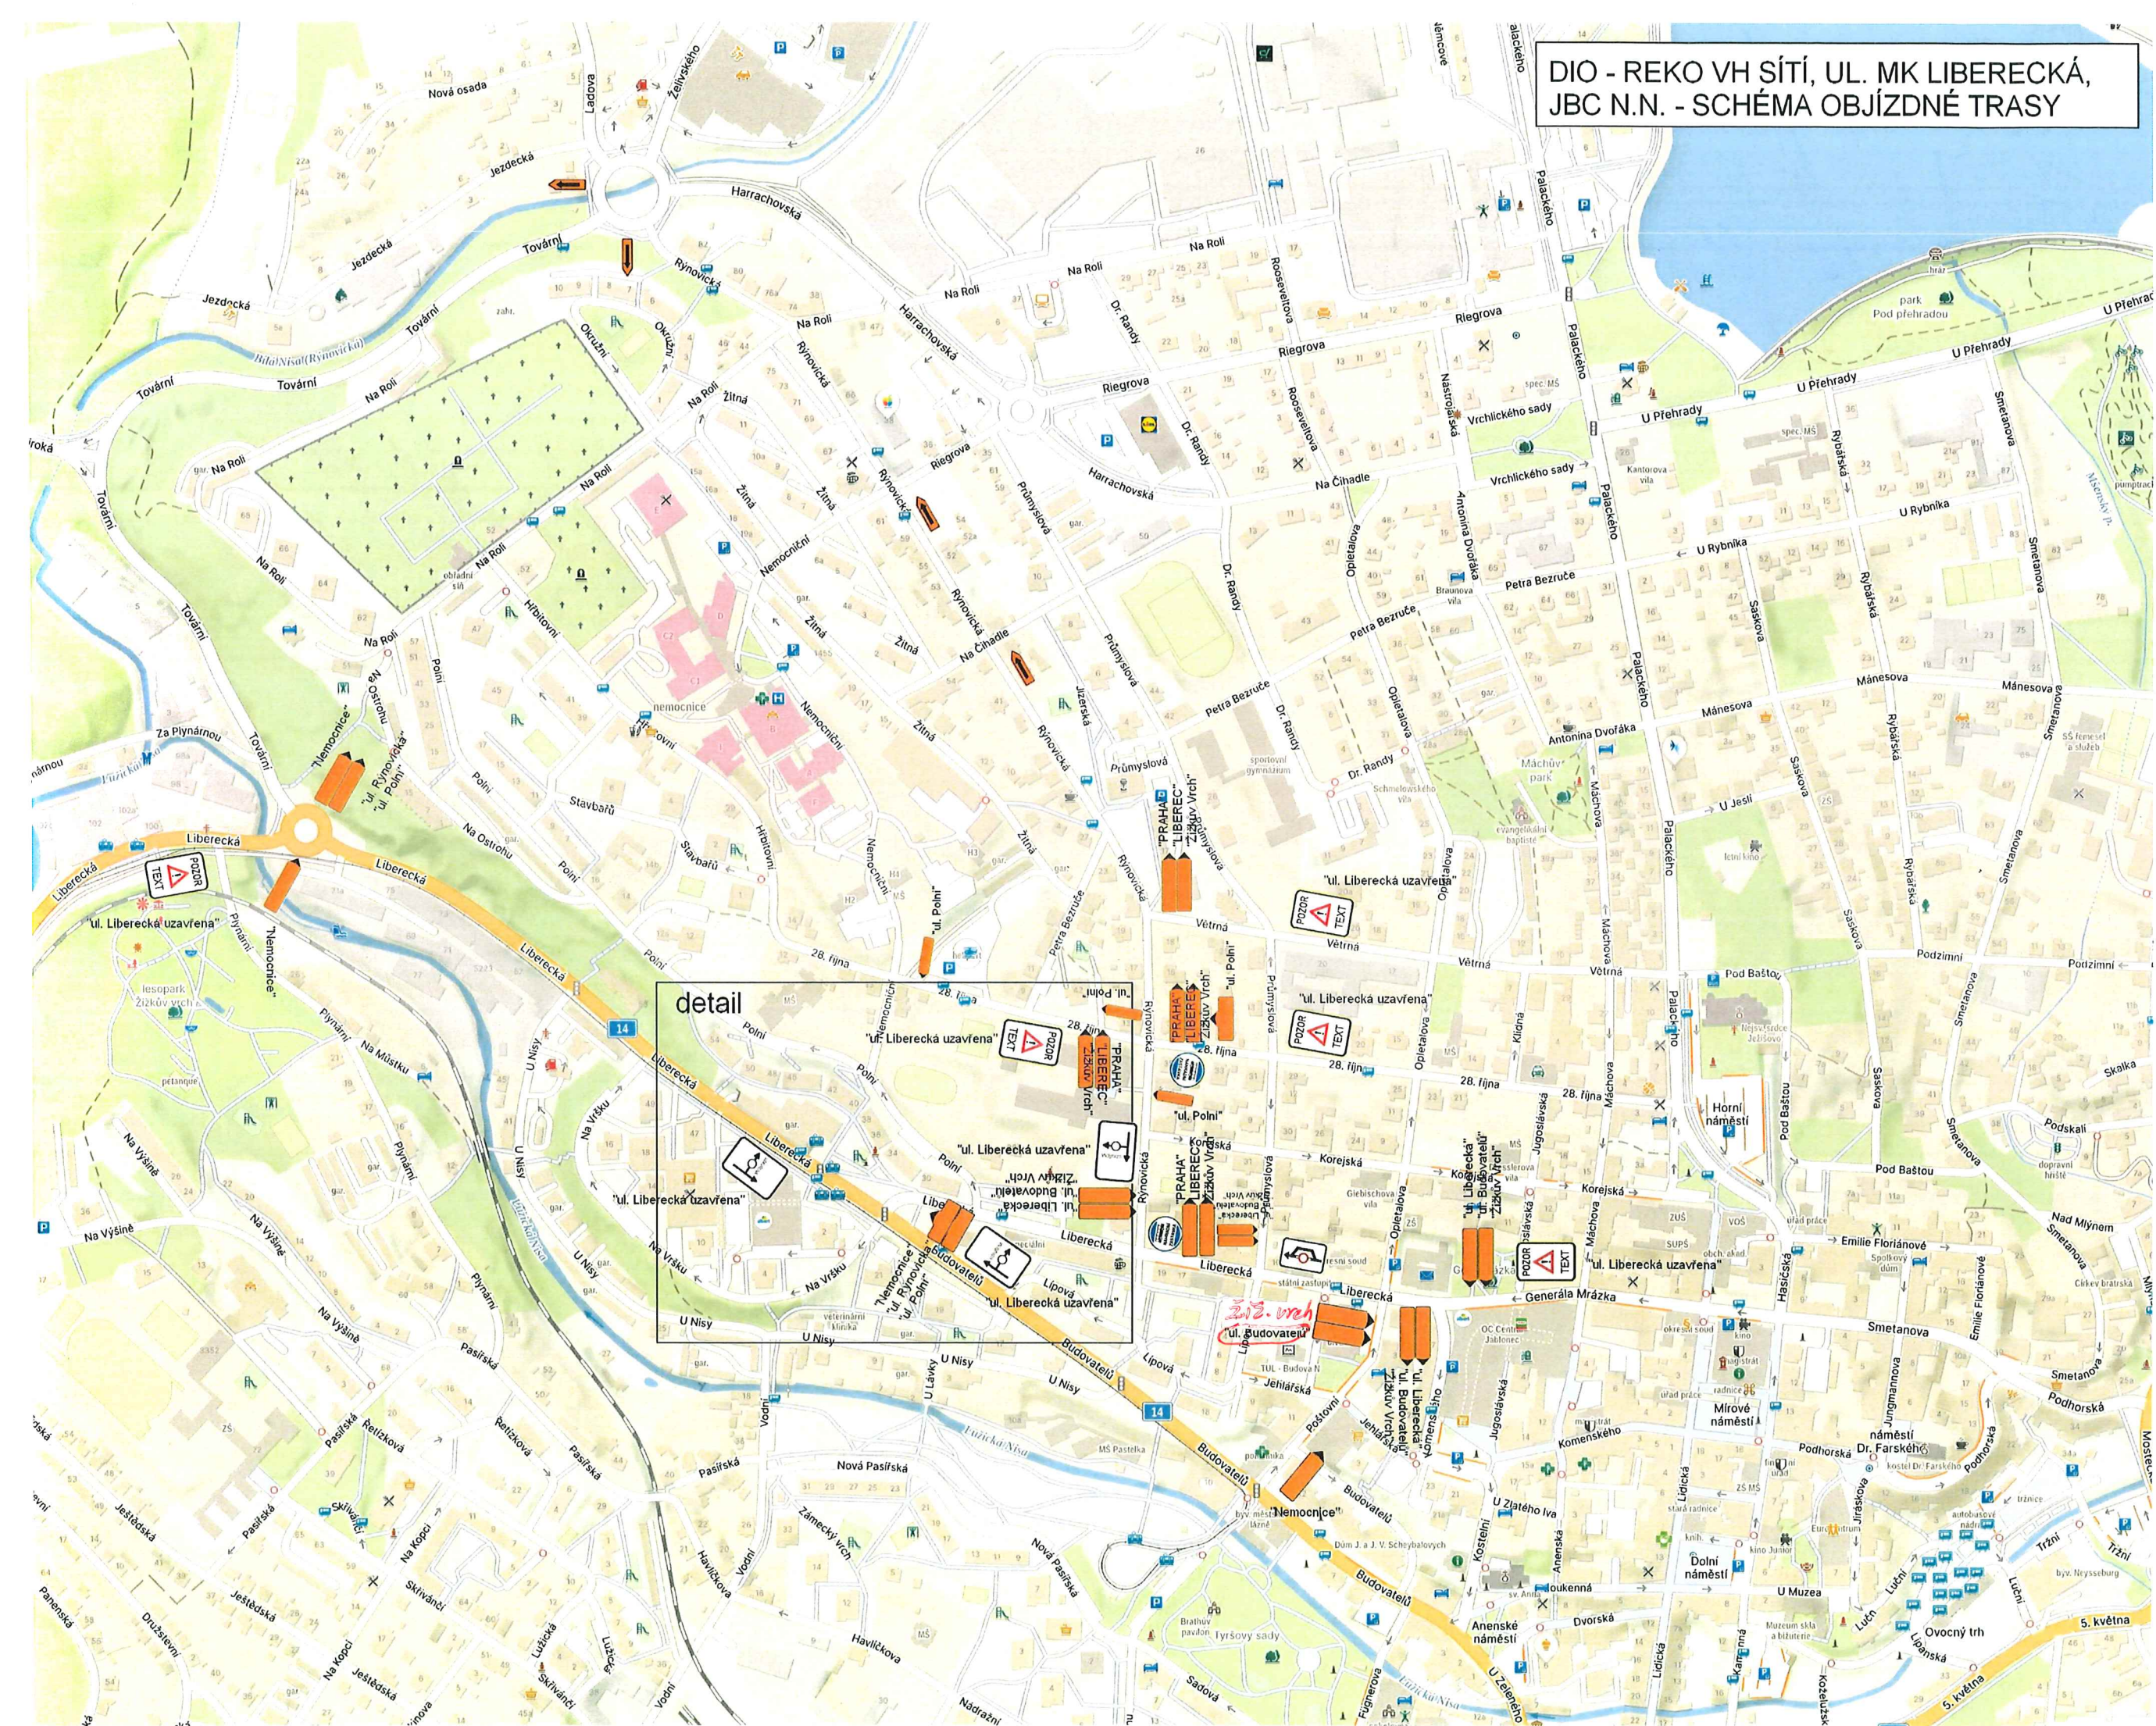

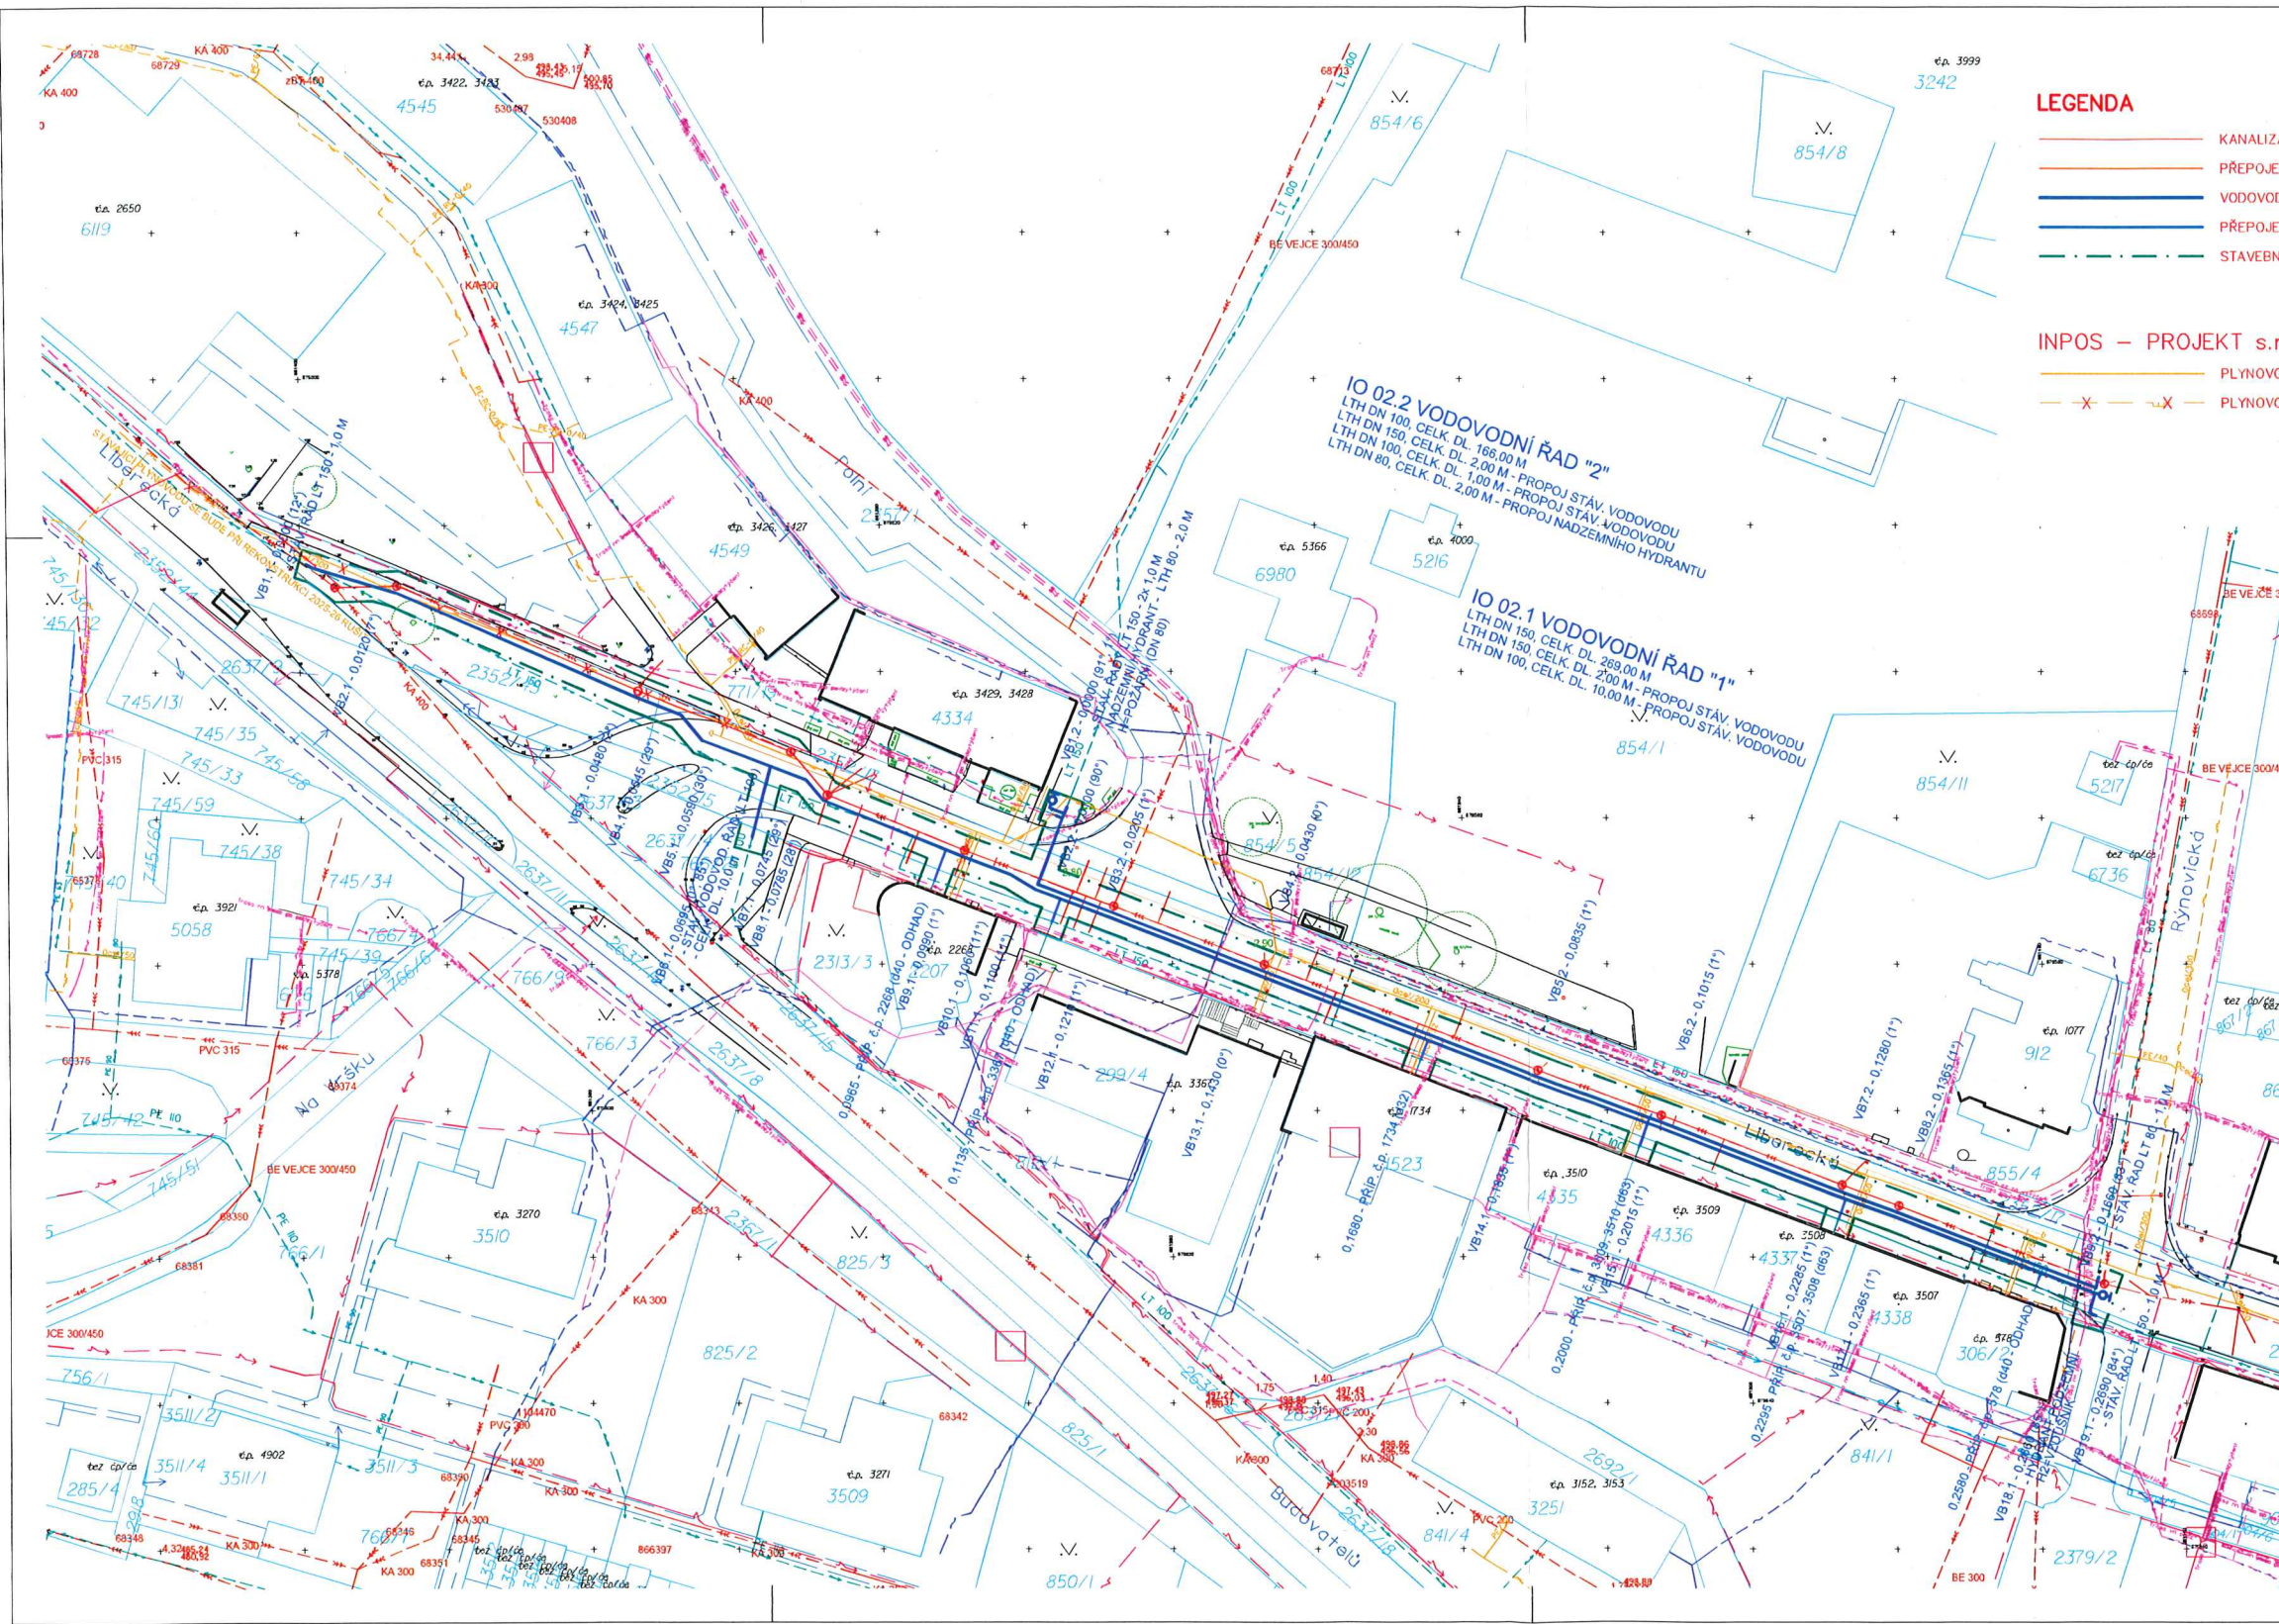

LEGENDA

- KANALIZACE – REKONSTRUKCE
- PŘEPOJENÍ KANALIZAČNÍCH PŘÍPOJEK
- VODOVOD – REKONSTRUKCE
- PŘEPOJENÍ VODOVODNÍCH PŘÍPOJEK
- STAVEBNÍ PRUH

INPOS – PROJEKT s.r.o.

- PLYNOVOD – REKONSTRUKCE
- PLYNOVOD NTL – BUDE SE RUŠIT


LEGENDA INŽENÝRSKÝCH SÍTÍ

- VODOVOD – PITNÁ VODA
- VODOVOD – UŽITKOVÁ VODA
- VODOVOD – ZRUŠEN
- KANALIZACE – DEŠŤOVÁ
- KANALIZACE – SPLAŠKOVÁ
- KANALIZACE – JEDNOTNÁ
- KANALIZACE – PRŮMYŠLOVÁ
- KANALIZACE – ODLEHČOVACÍ
- KANALIZACE – VÝTLAK
- KANALIZACE – ZRUŠENA
- PLYNOVOD – NTL
- PLYNOVOD – STL
- PLYNOVOD – VTL
- TECHNICKÝ PLYN
- SILOVÉ VEDENÍ NN – NADZEMNÍ
- SILOVÉ VEDENÍ VN – NADZEMNÍ
- SILOVÉ VEDENÍ VVN – NADZEMNÍ
- SILOVÉ VEDENÍ NN – PODZEMNÍ
- SILOVÉ VEDENÍ VN – PODZEMNÍ
- SILOVÉ VEDENÍ VVN – PODZEMNÍ
- ZEMNÍ VEDENÍ
- SDĚLOVACÍ VEDENÍ – NADZEMNÍ
- SDĚLOVACÍ VEDENÍ – PODZEMNÍ
- VEŘEJNÉ OSVĚTLENÍ – NADZEMNÍ
- VEŘEJNÉ OSVĚTLENÍ – PODZEMNÍ
- STLAČENÝ VZDUCH – NADZEMNÍ
- STLAČENÝ VZDUCH – PODZEMNÍ
- PAROVOD
- TEPLOVOD
- HORKOVOD
- TEPELNÉ VEDENÍ SEKUNDÁRNÍ
- KOLEKTOR
- PRODUKTOVOD

K.Ú. JABLONEC NAD NISOU
SOUDRANICOVÝ SYSTÉM JTSK
VÝŠKOVÝ SYSTÉM BALT P.V.



SEVEROČESKÉ VODOVODY A KANALIZACE AKČIOVÁ SPOLEČNOST		ÚTVAR PROJEKCE SLADOVNICKÁ 1082 463 11 LIBEREC – VRATISLAVICE	
VYPRACOVAL: KOLEKTIV	ZODPOVĚDNÝ PROJEKTANT: ING. KOUSAL	HLAVNÍ INŽENÝR PROJEKTU: ING. RUCKENSTEINER	MANAŽER ÚTVARU: ING. FRIDRICH
INVESTOR: SVS o.s.	KRAJ: LIBERECKÝ	FORMÁT: A4	TECHNICKÁ KONTROLA: ING. RUCKENSTEINER
PŘELOHA: IO 02 VODOVOD KOORDINAČNÍ SITUAČNÍ VÝKRES		DATUM: KVĚTEN 2024	STUPEŇ: (DŮR, DSP) + DPS
AKCE: JN 008 512, JABLONEC NAD NISOU, LIBERECKÁ – REKONSTRUKCE VODOVODU A KANALIZACE		ČÍSLO VÝKRESU: C.3.2	ČÍSLO PÁŘE: 12219/2,4

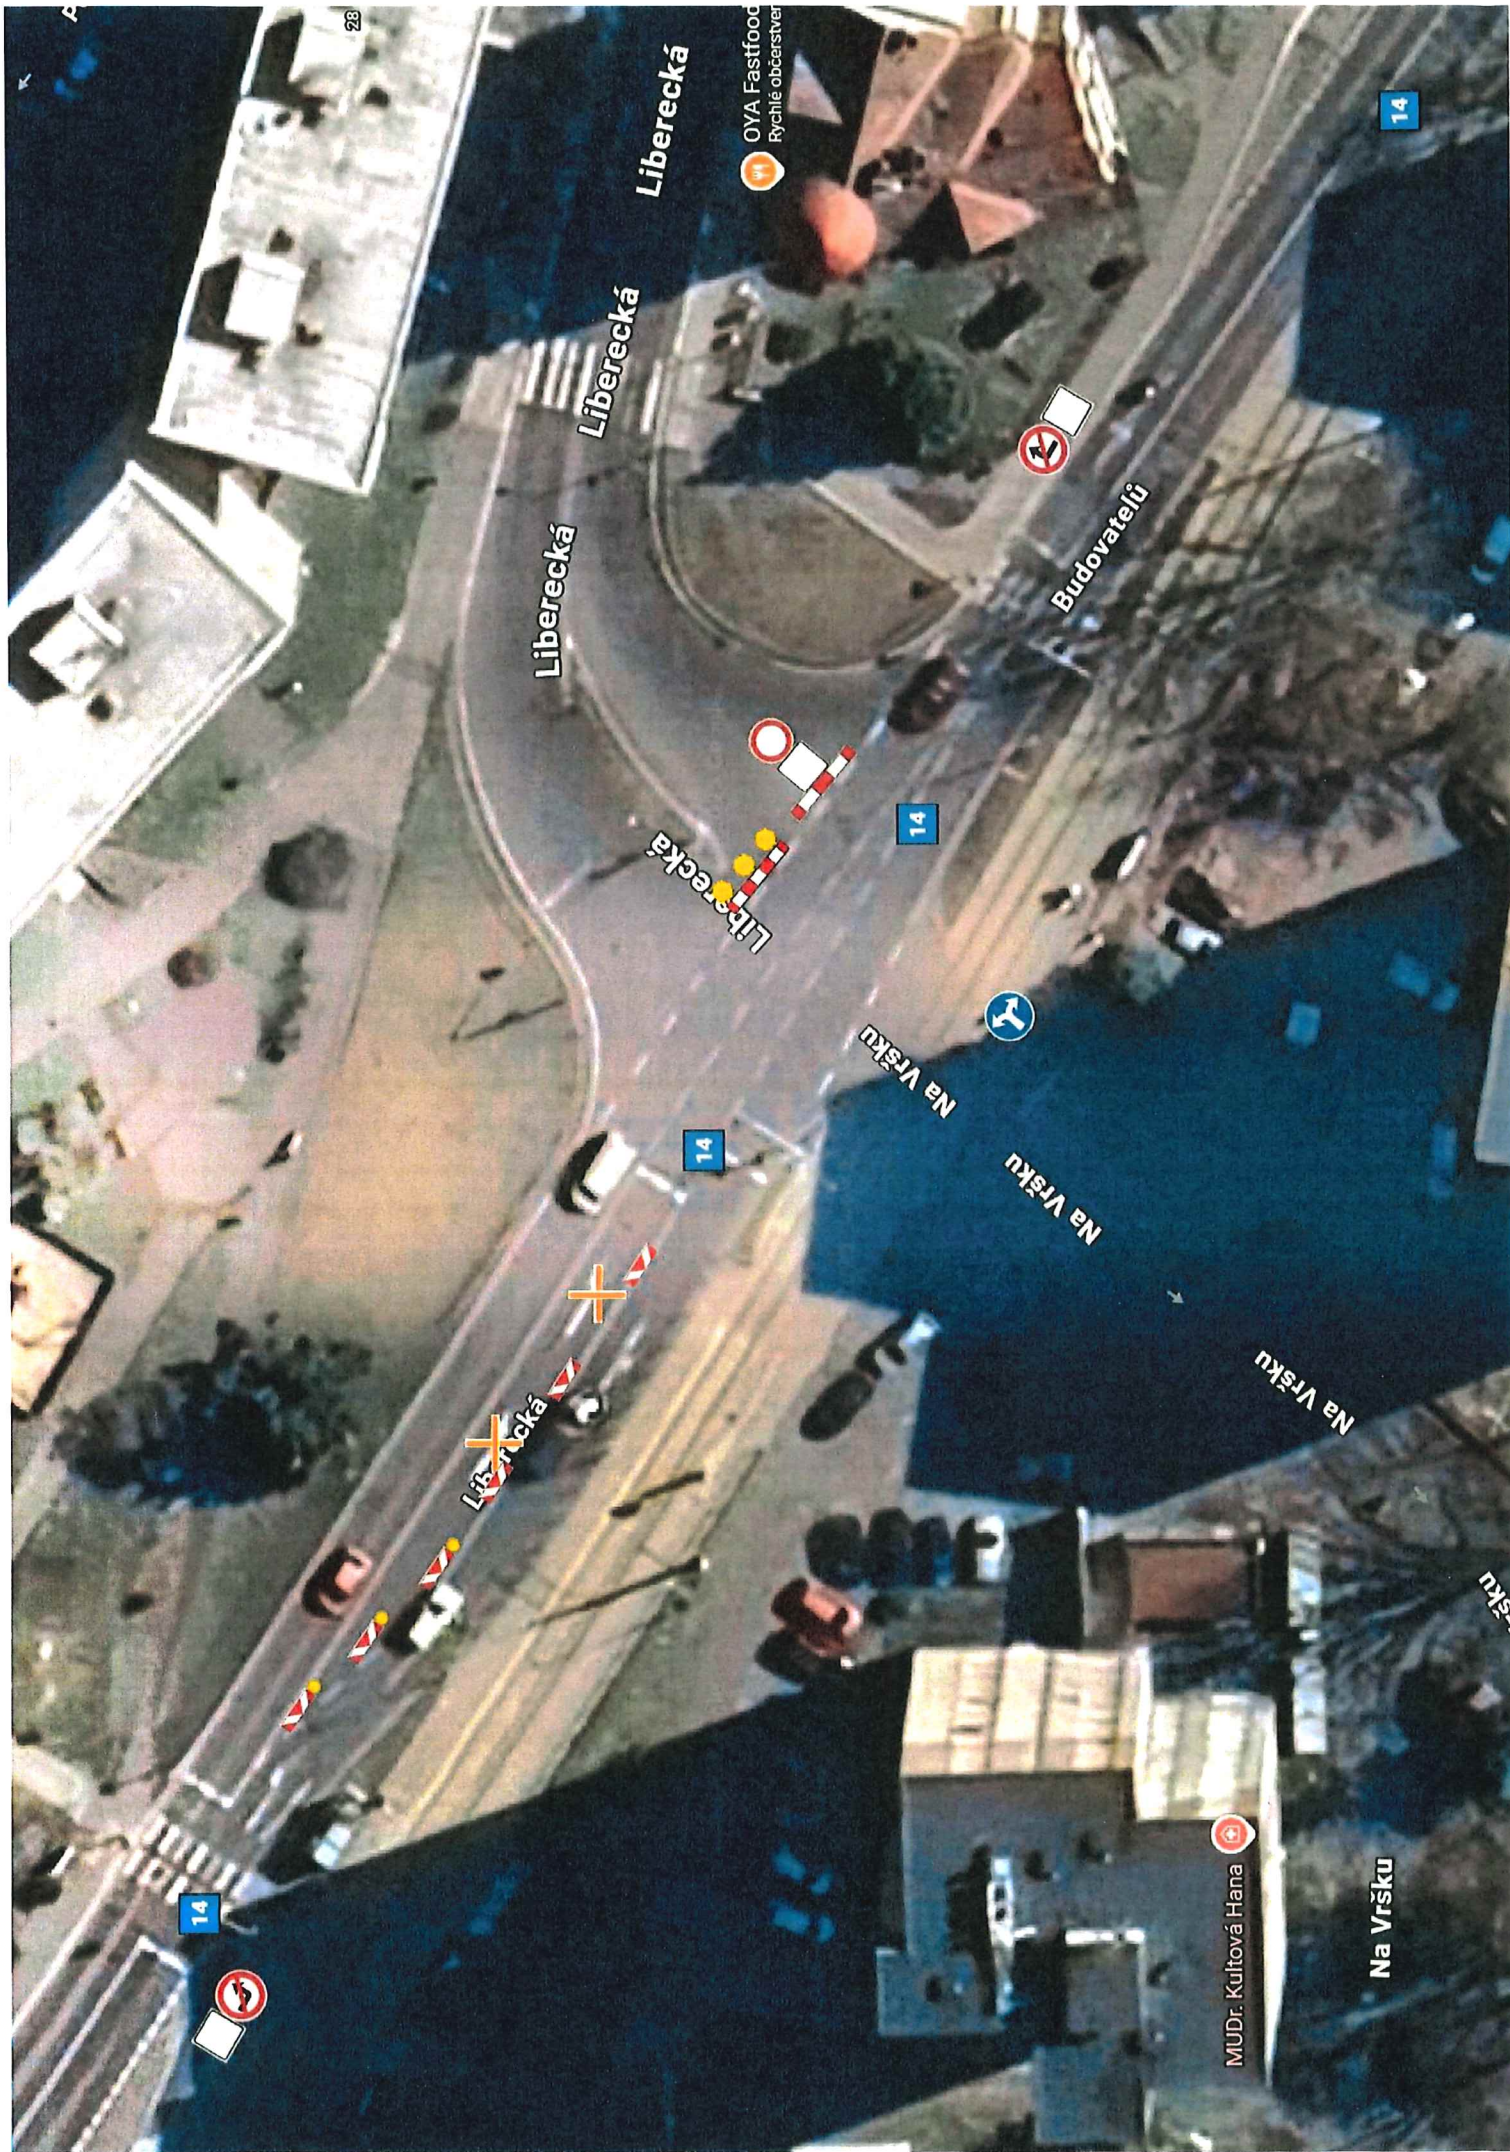

Liberecká

Liberecká

Liberecká

Liberecká

Liberecká

Budovateli

Na Vršku

Na Vršku

Na Vršku

Na Vršku

MUDr. Kultová Hana

OYA Fastfood
Rychlé občerstvení