


Platnost omezena Redjele:
do: 2.11.2026 opor: Eo. Roman Sustek, Dle


prop. Ing. Ilmoud Cerpocq'

Stanovisko ve smyslu ustanovení
§ 25/1 z.č. 13/1997 Sb.,
§ 77/3b) z.č. 86/2000 Sb.,


Polisie ČR, jakožto dotčený orgán vydávající závazné stanovisko, a v něm souhlasí, nebo odpovídá obecným požadavkům na bezpečnost a ochranu osobních údajů v elektronických komunikacích.

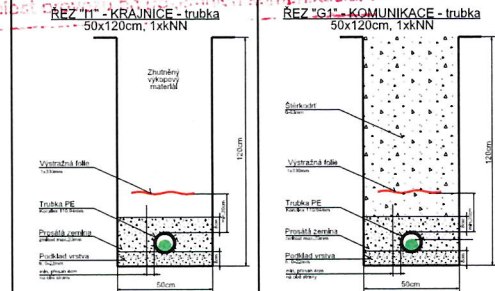

Legenda stávajícího zařízení ČEZu

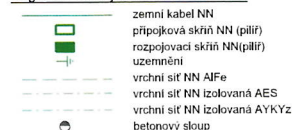

Legenda projektovaného zařízení ČEZu

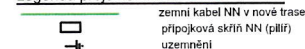

Trasa kabelového vedení NN	l=	15m
AYKY 4x35mm	l=	23m


PODZEMNÍ ZAŘÍZENÍ JSOU ZAKRESLENA POUZE ORIENTAČNĚ
- PŘED ZAHAJENÍM PRACÍ NUTNO VYTYČIT !

NAPĚŤOVÁ SOUSTAVA: NN - AC 3+PEN, 400/230 V, 50 Hz, TN-C

Ochrana před nebezpečným dotykem neživých částí bude provedena dle PNE 33 0000-1 na straně NN automatickým odpojením od zdroje použitím nadproudových jističích prvků v sítích TN-C.



K_JN - Jablonec n.N., Rýnovice, ppč.769/1		IP-12-4016685
Investor: ČEZ Distribuce a.s., Teplická 874/8, Dačín IV, 40502, IČ: 24729035	MONTÁŽNÍ VÝKRES Kabel NN	
Zpracovatel PD: ELMOS Liberec, s.r.o., Ševčíkova 982, 46006 Liberec, IČ: 47780126	Stupeň PD: DPS	
	Datum: 06/2025	
Autorizovaný projektant: Vladimír Hejral	Měřítko: 1:250 (A3)	
Autorizace: 0500753	Výkres č.	D1
Projektant: Jiří Škapa		

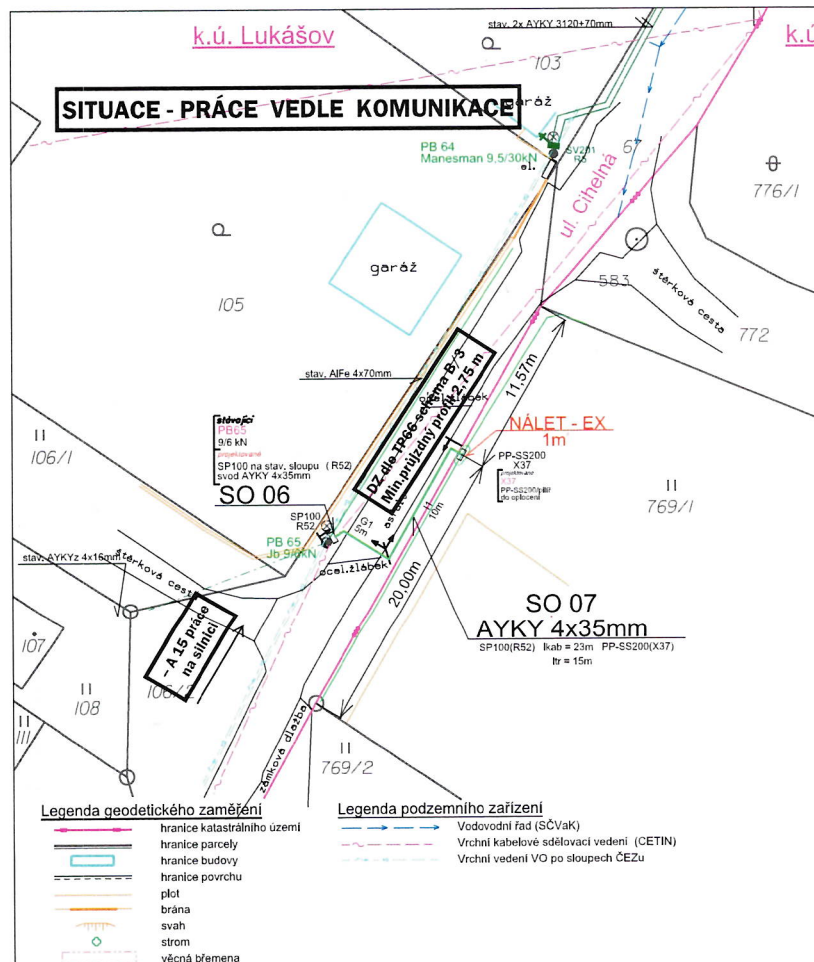

Při styku podzemních i nadzemních zařízení dodržet zejména ČSN 73 6005, ČSN 33 3301, ČSN 33 2000-5-52 a ČSN 33 2000-5-54.
Při styku se stávajícími podzemními zařízeními provádět práce opatrně a ručně.

Při styku se stávajícími podzemními zařízeními provádět práce opatrně a ručně.

Práce v krojici at. Cihelna

