



detail v den fotbalu 5. etapa



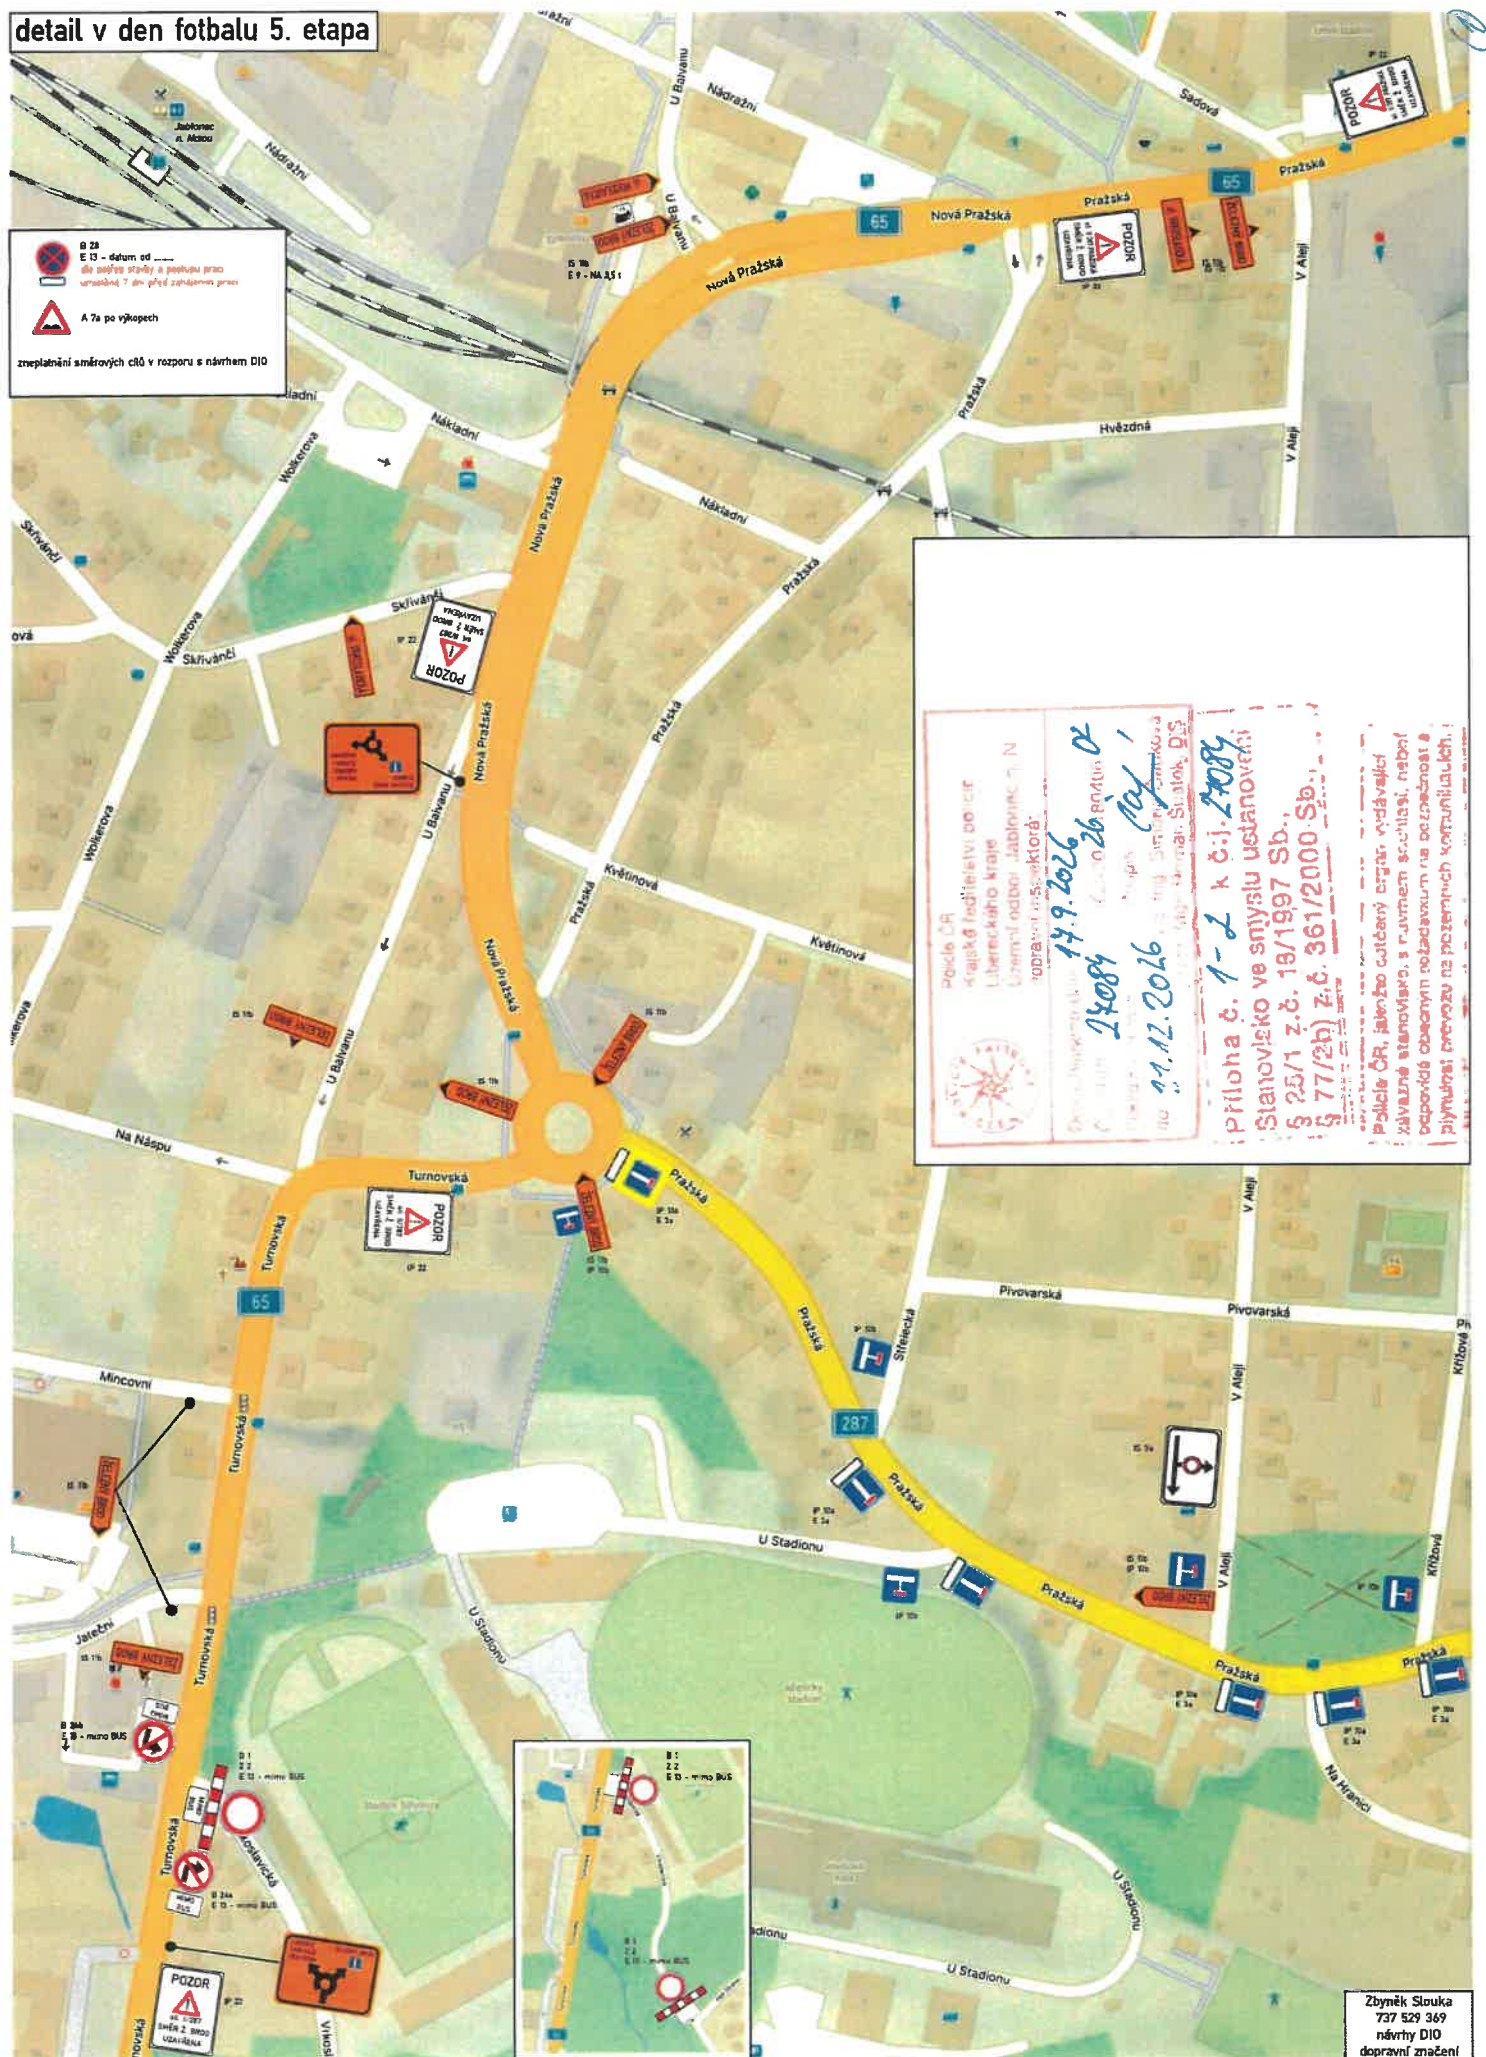

návrh DIO sil. II/287 Jablonec n.N., Rychnovská - rekonstrukce kanalizace, vodovodu a plynovodu - 5. etapa

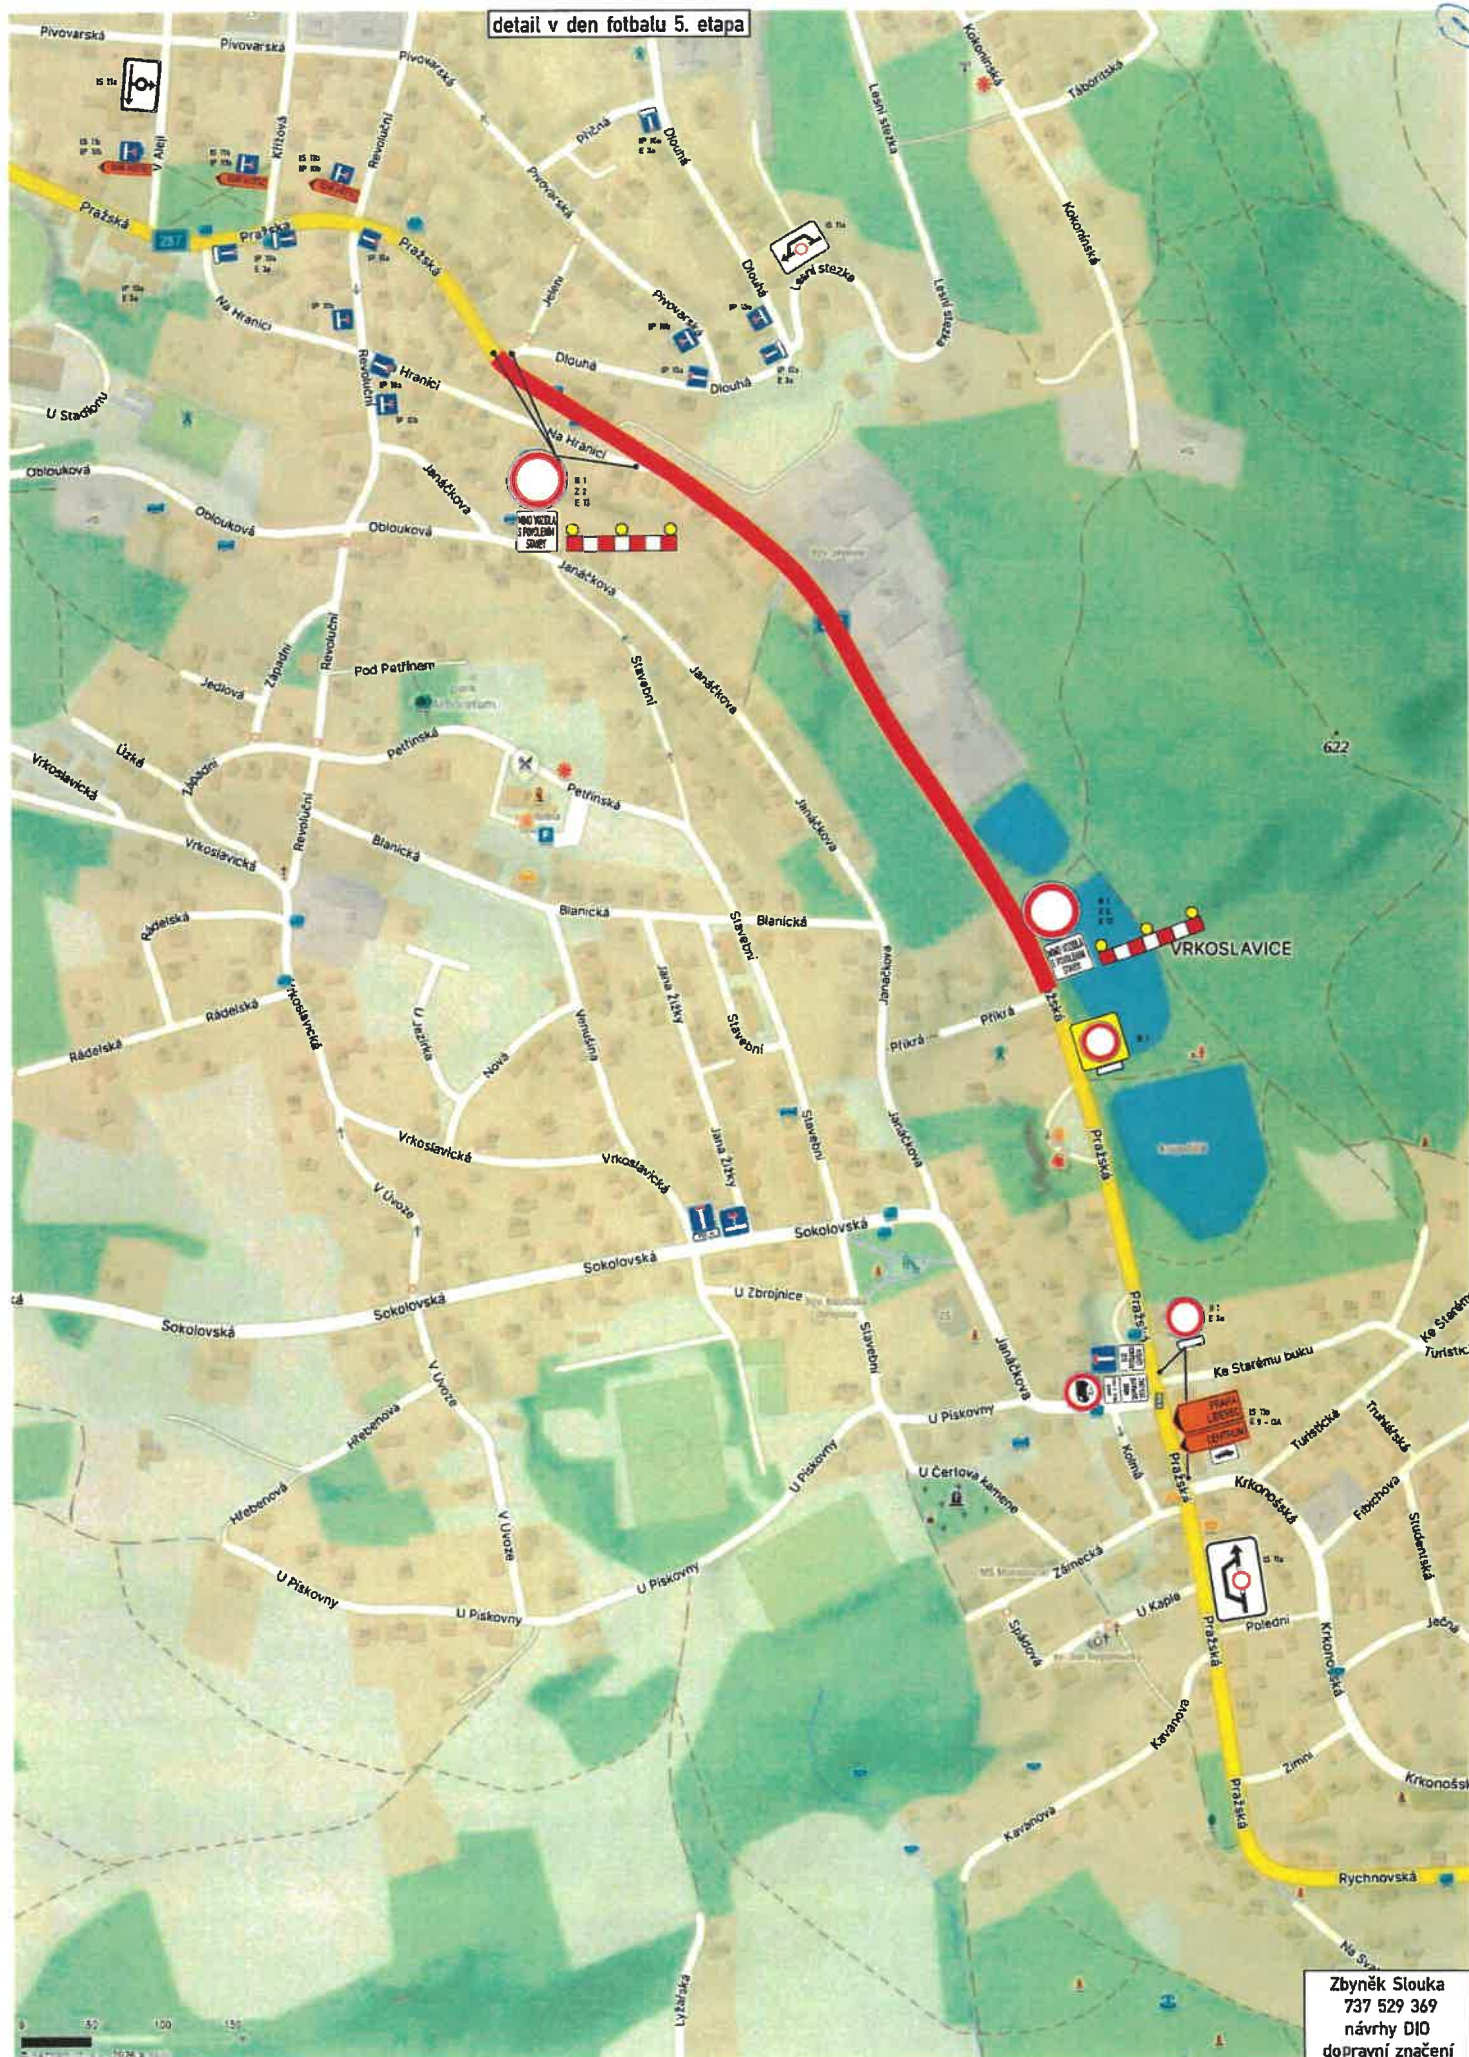

Police ČR
Krajské ředitelství policie
Libereckého kraje
Územní odbor Jablonec n. N.
dopravní inspektorát

Odsouhlaseno dne: 17.9.2026
C.J. KRPI - 27084 /CJ-2024/180406-02
Platnost omnořena
do: 31.12.2026
v z. Ing. Slička Čapková
npř. Mgr. Romek Sustek, DIS.

Příloha č. 1-6 k č.j. 27084
Stavovisko ve smyslu ustanovení
§ 25/1 z.č. 18/1997 Sb.,
§ 77(2b) z.č. 361/2000 Sb.,

Police ČR, Jihlava, 17.9.2026, Ing. Slička Čapková
Krajské ředitelství policie Libereckého kraje, územní
odbor Jablonec nad Nisou, dopravní inspektorát


B 28
E 13 - datum od
do pořízení stavby a postupu prací
umístěná 7 dní před zahájením prací

A 7a po výkopech

zpevnění směrových cílů v rozporu s návrhem DIO


Zbyněk Slouka
737 529 369
návrhy DIO
do právního značení

5. etapa - detail 1.

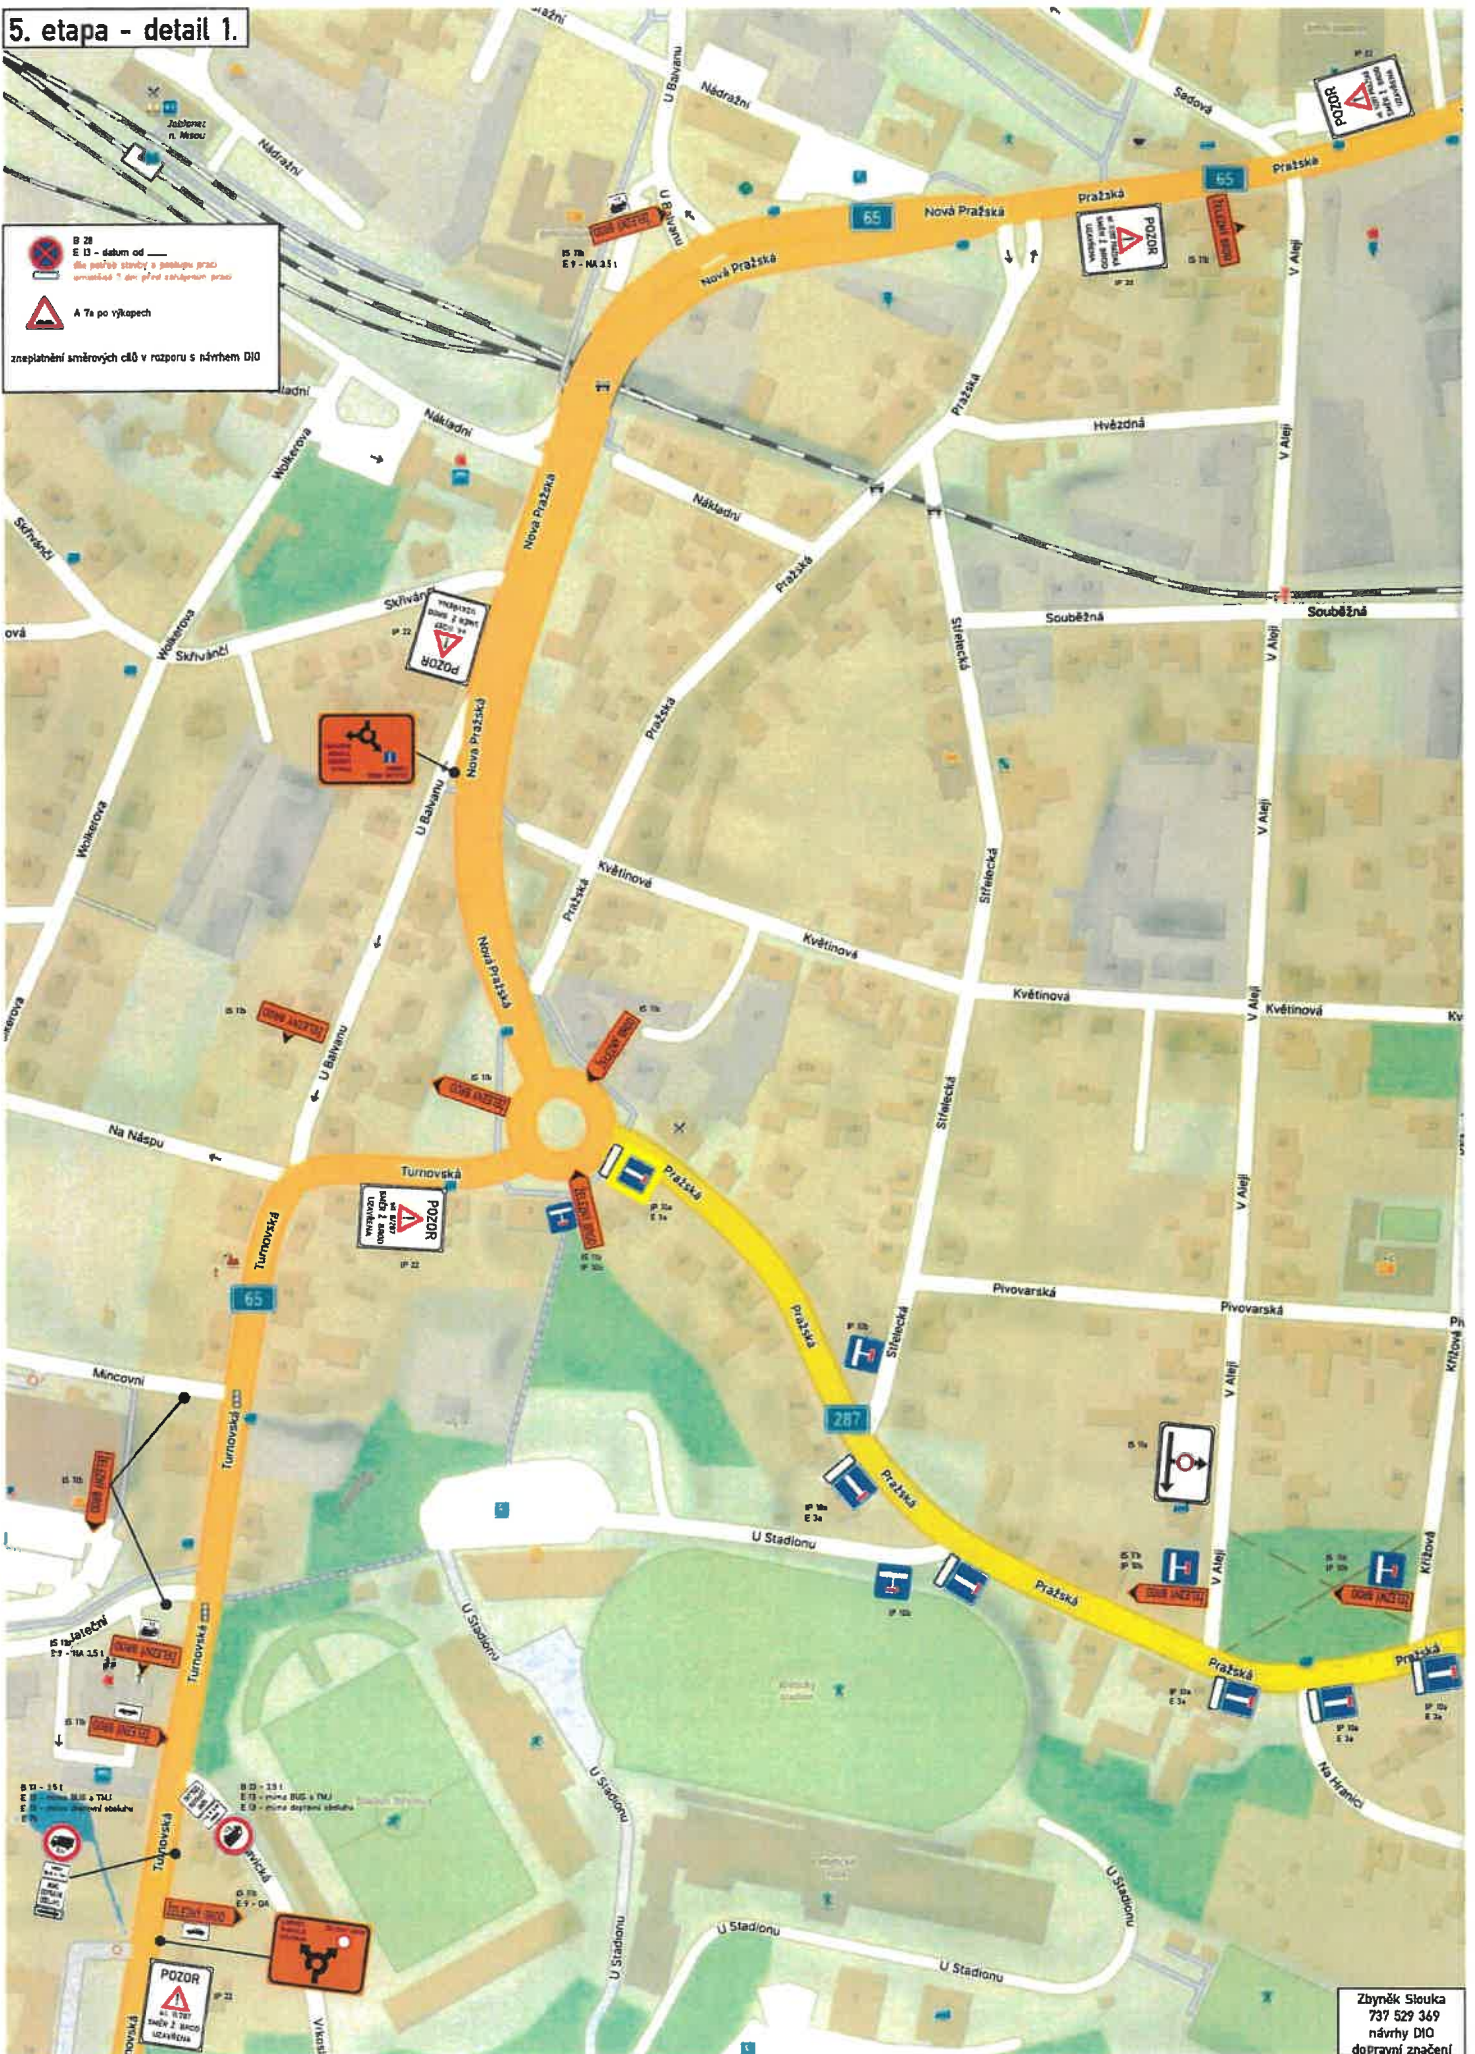

Zbyněk Slouka
737 529 369
návrhy DIO
dopravní značení

5. etapa - detail 2.

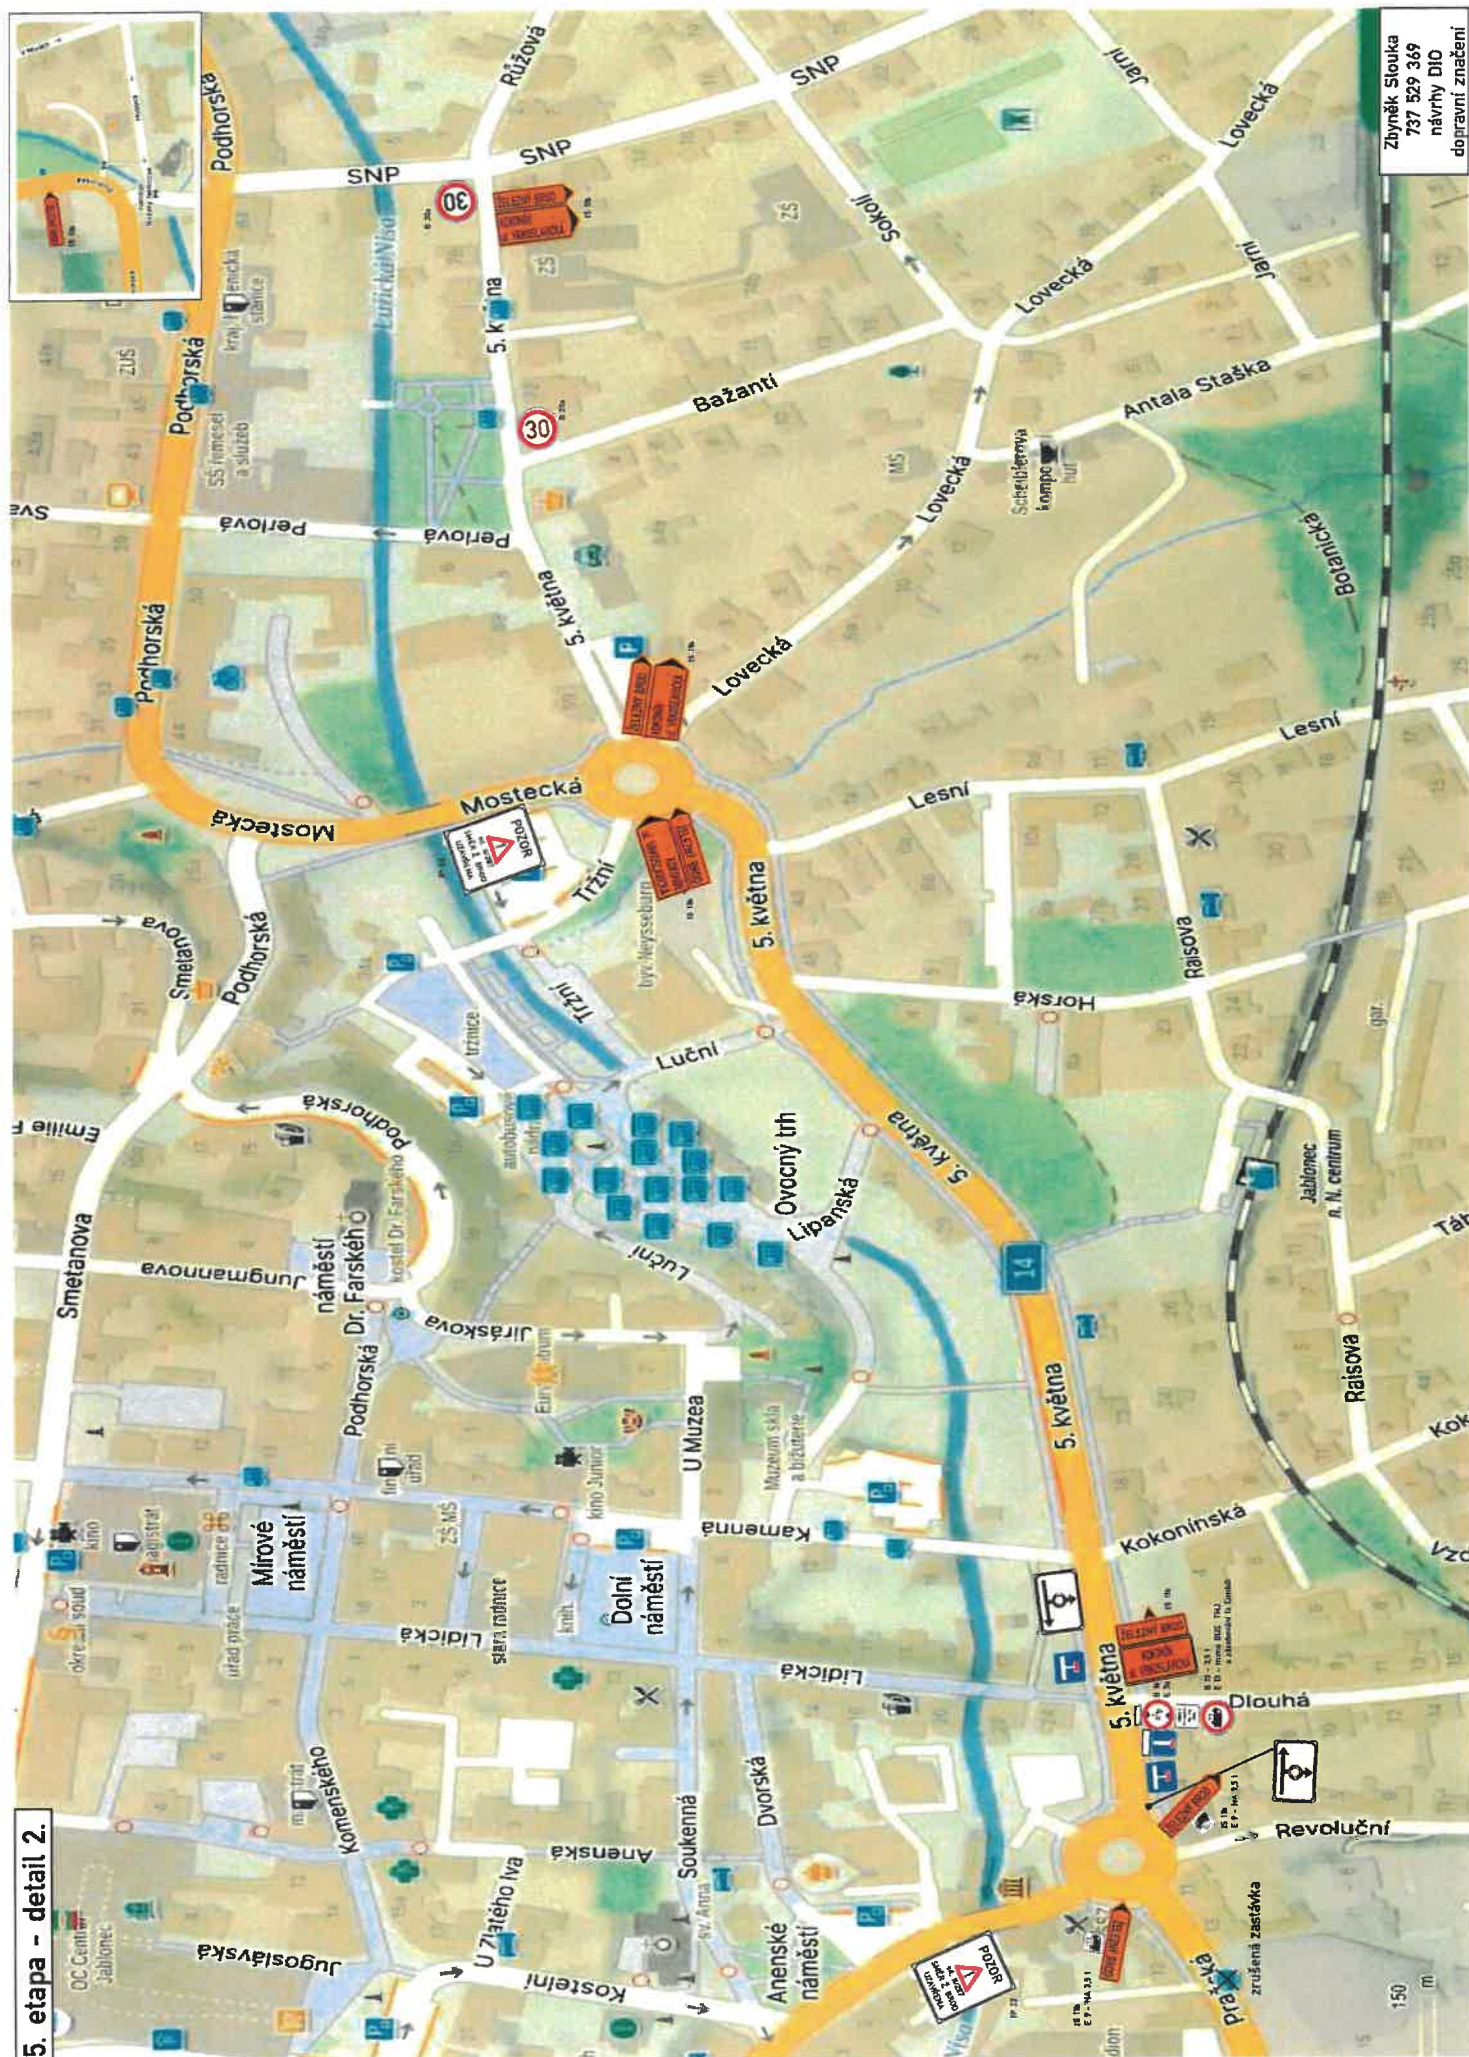

Zbyněk Slouka
737 529 369
návrhy DIO
dopravní značení

5. etapa - detail 3.

Vrkošovice

Příkaz

Zákaz


Vrkošovice

737 529 369

návrhy DIO

dopravní značení

0 50 100
2020

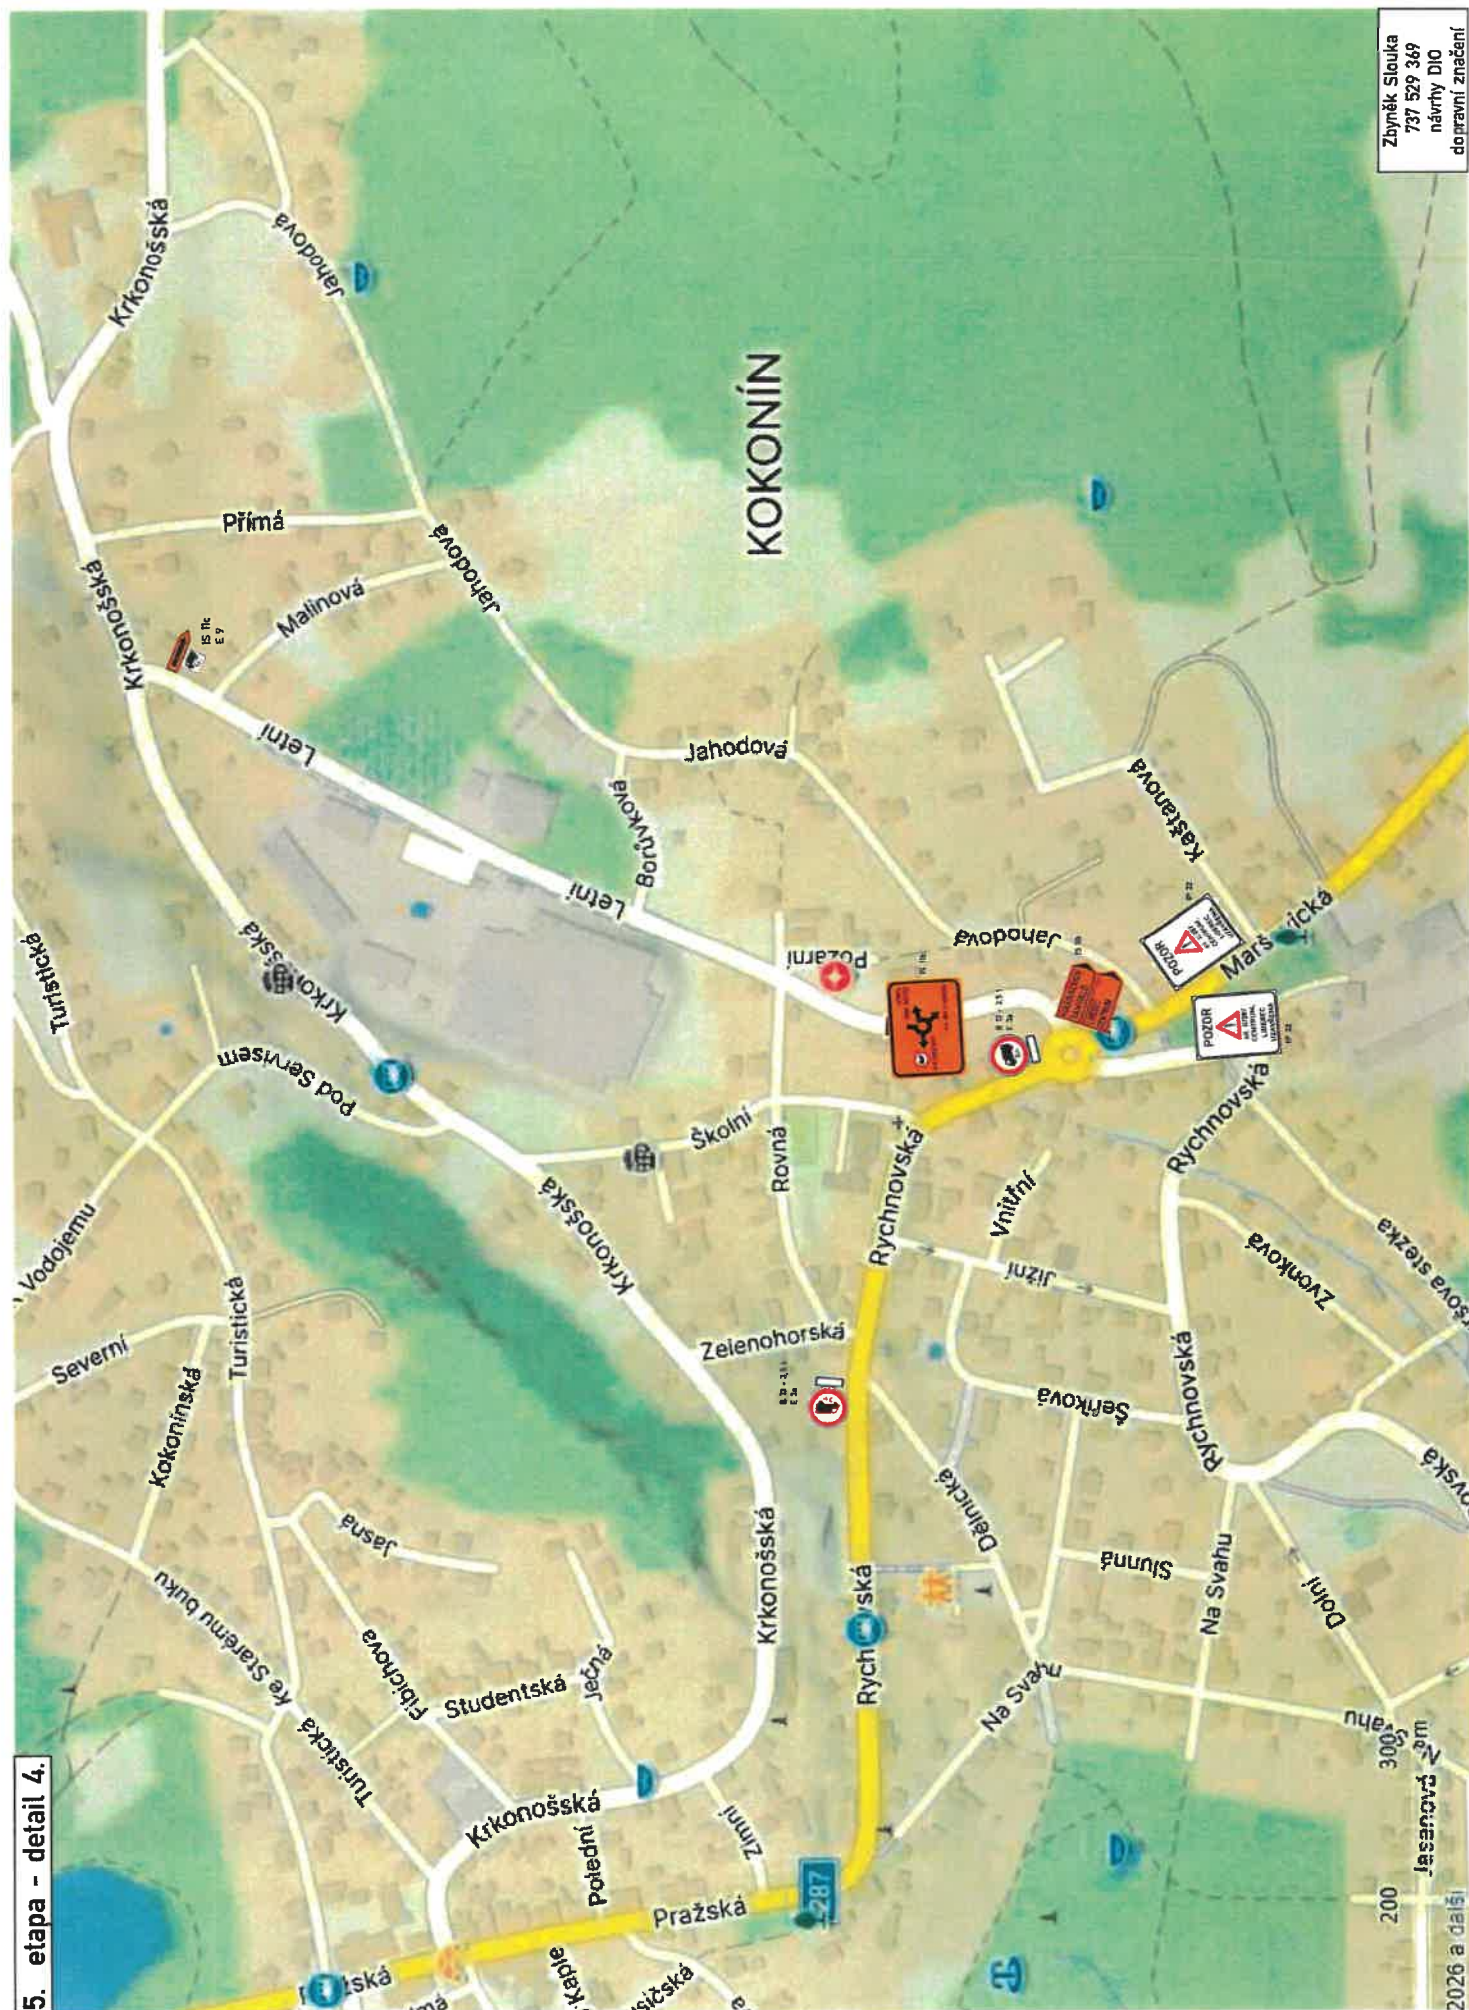

5. etapa - detail 5.

