
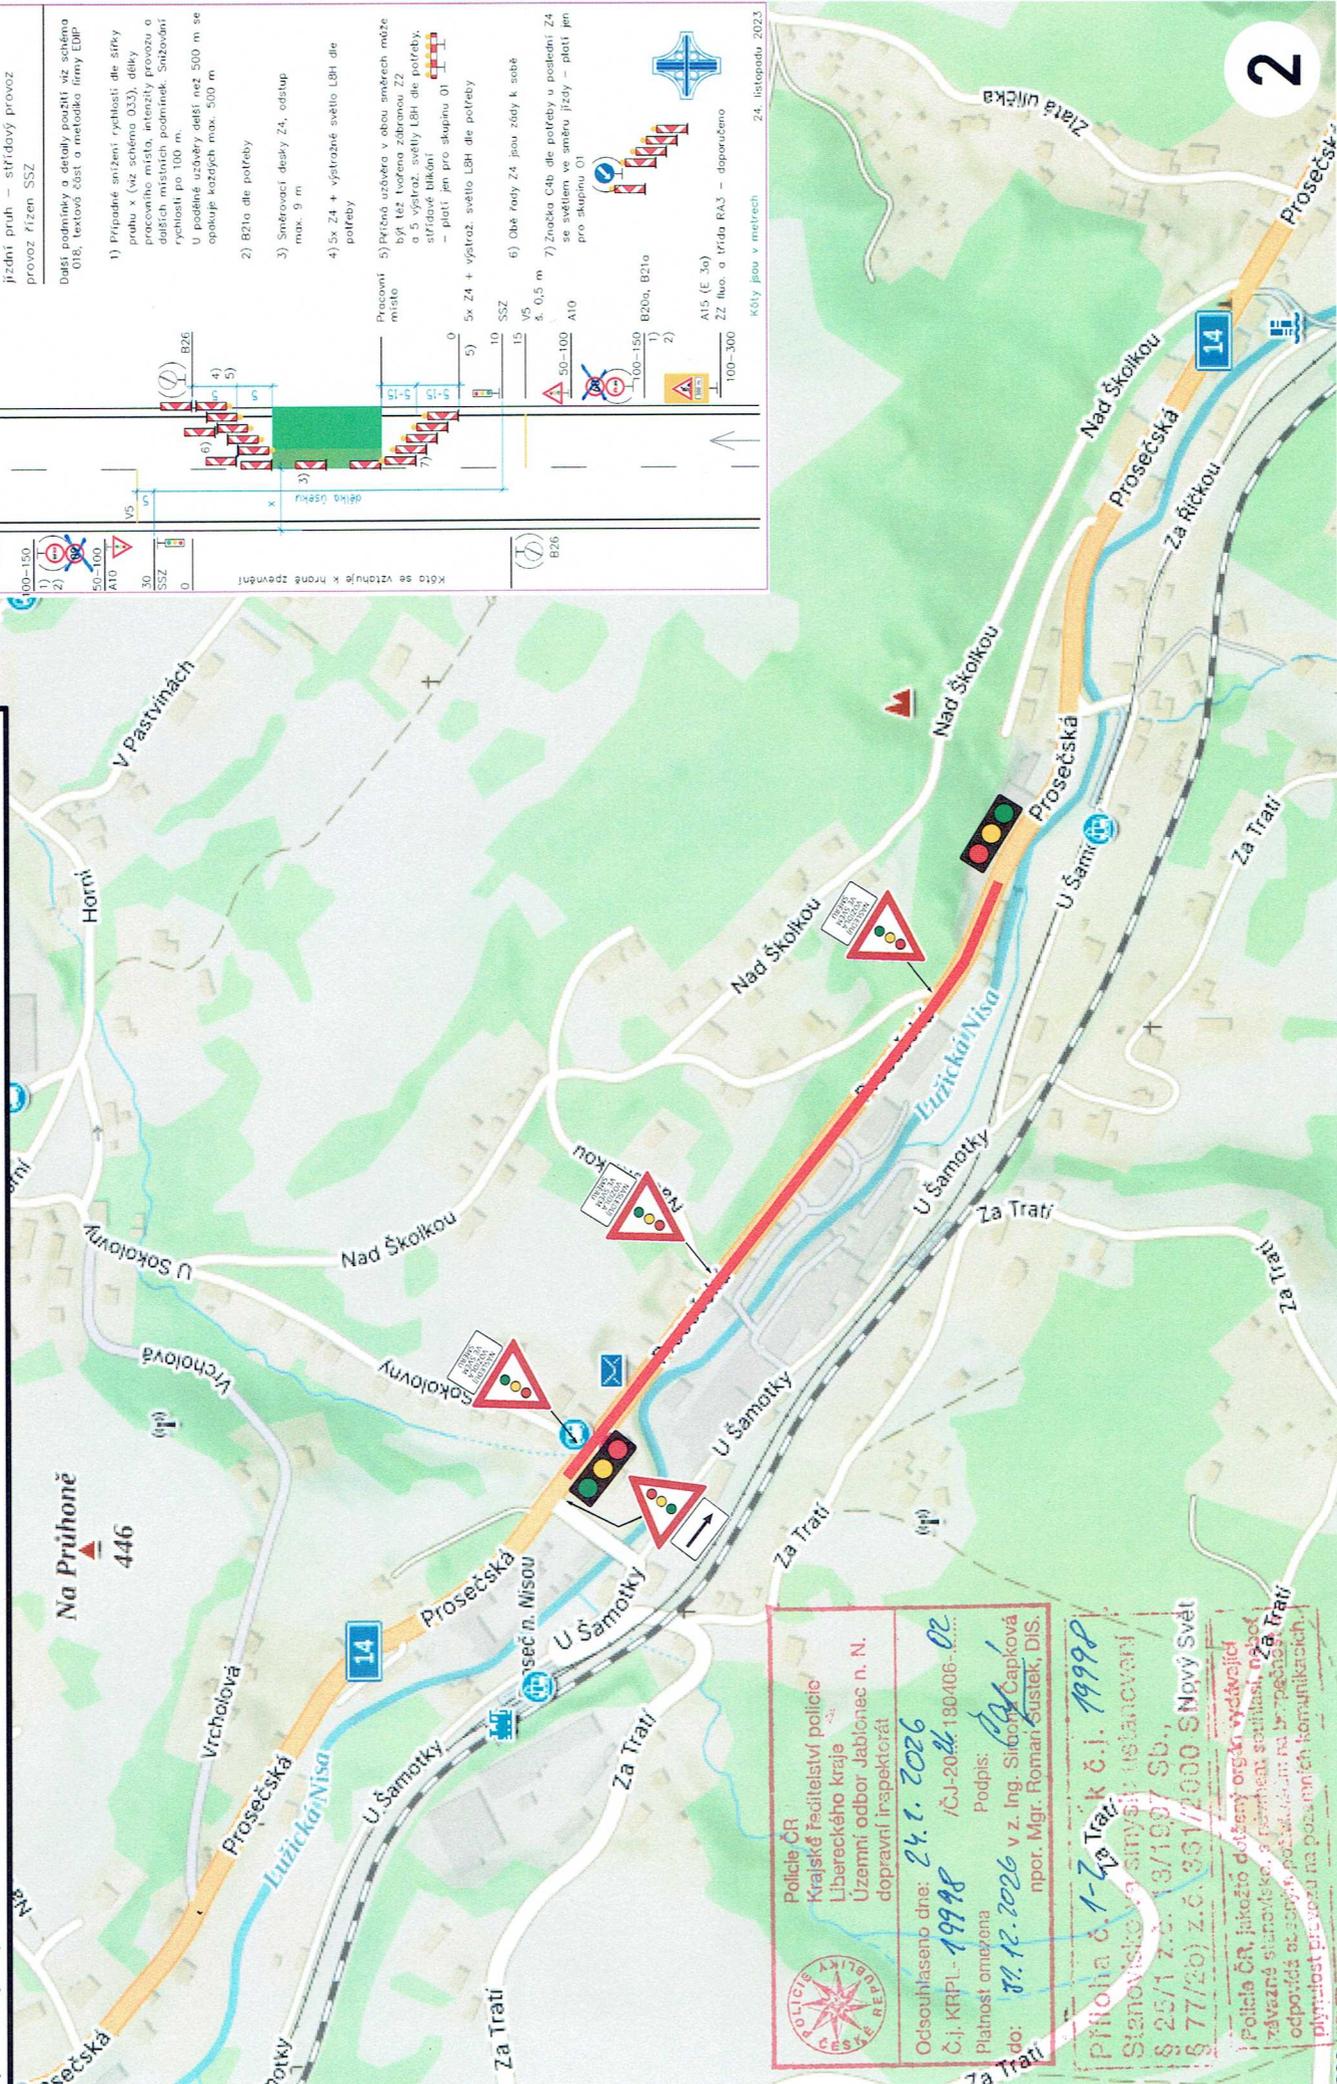


návrh DIO: částečná uzavírka I/14 ul. Prosečská, s použitím SSZ - opravy povrchů 7.4. - 11.4.2026 práce po polovinách (levý a pravý pruh)

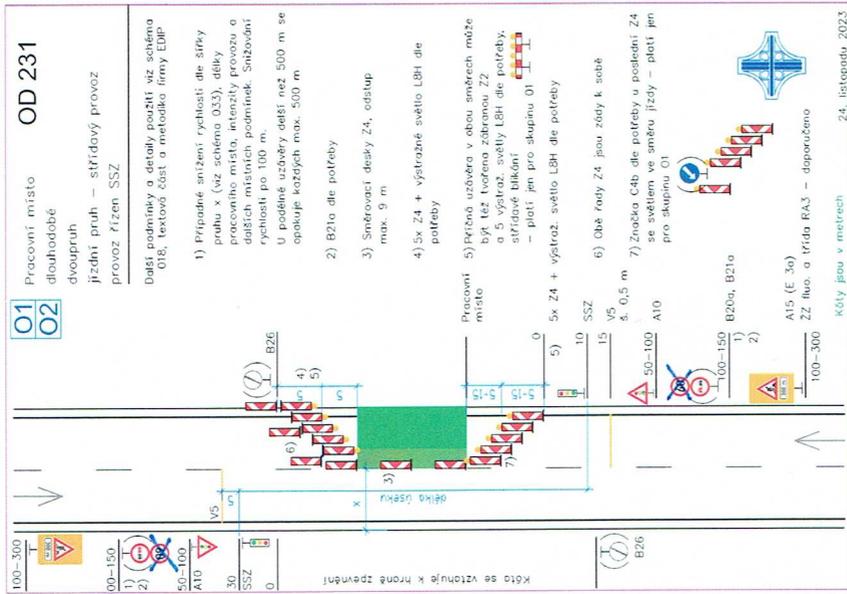

Policejní ČR
Krajské ředitelství policie
Libereckého kraje
Územní odbor Jablonec n. N.
dopravní inspektorát

Odsouhlaseno dne: 24.1.2026
Č.j. KRPL-1999
Platnost omezení do: 31.12.2026 v z. Ing. Silvano Čapková npor. Mgr. Roman Šustek, DIS.

Podpis: [Signature]

Průloha č. 1-2 k č.j. 1999
Stanoviště na smyslu: [Signature]
§ 25/1 z.č. 13/1997 Sb.,
§ 77/26) z.č. 331/2000 SNový Svět

Policejní ČR, jakožto dočasný orgán vyčleňující zavedené stanoviště a řízení správnosti, nese odpověď za zřízení, posádku a řízení na Prosečské Traťi plýtvání prostředků na pozemních komunikacích.

