



Miroslav Flax

Bolešiny 119, 339 01 Klatovy

IČ: 06632351, DIČ: CZ8008181995

tel.: +420 607 788 242, email: mflax@seznam.cz, datová schránka: 24q928t

DOPRAVNĚ INŽENÝRSKÉ OPATŘENÍ PRO STAVBU:

**JN-Jablonec, ul. Maxe Švabinského, kNN, kVN
(IZ-12-4002131)**

Obsah

- ☒ Identifikační údaje stavby
- ☒ Místo stavby
- ☒ Technická zpráva
- ☒ Podmínky pro umístění dopravních značek
- ☒ Řízení dopravy
- ☒ Závěr
- ☒ Návrh DIO

Police ČR
Krajské ředitelství policie
Libereckého kraje
Územní odbor Jablonec n. N.
dopravní inspektorát

Odsouhlaseno dne: 21.7.2026
Čj-KRPL- 54913 /ČJ-2026180406-02
Platnost omezena Podpis:
do: 22.7.2027 v z. Ing. Simona Čapková
poruč. Mgr. Roman Čustek, DiS.

Příloha č. 1-5 k č.j. 54913
Stanovisko ve smyslu ustanovení
§ 26/1 z.č. 13/1997 Sb.,
§ 77/2b) z.č. 361/2000 Sb.,

Police ČR, jakožto dotčený orgán vydávající
závazné stanovisko, s plněním souhlasí, neboť
odpovídá obsazení posádkou na bezpečnost a
plynulost provozu na pozemních komunikacích.

V Klatovech 31.5.2024

Zpracoval: Ing. Miroslav Flax

MIROSLAV FLAX

Bolešiny 119, 339 01 Klatovy

IČ: 06632351

DIČ: CZ8008181995

mobil: 607 788 242

1



Miroslav Flax

Bolešiny 119, 339 01 Klatovy

IČ: 06632351, DIČ: CZ8008181995

tel.: +420 607 788 242, email: mflax@seznam.cz, datová schránka: 24q928t

Identifikační údaje stavby

Stavba: JN-Jablonec, ul. Maxe Švabinského, kNN, kVN; (IZ-12-4002131)

Obec: Jablonec nad Nisou

Katastrální území: Rýnovice

Okres: Jablonec nad Nisou

Kraj: Liberecký

Předpokládaný termín realizace: 08/2024-04/2025

Investor stavby: **ČEZ Distribuce, a.s.**

Teplická 874/8

405 02 Děčín IV. - Podmokly

IČ: 24729035

DIČ: CZ24729035

Místo stavby





Miroslav Flax

Bolešiny 119, 339 01 Klatovy

IČ: 06632351, DIČ: CZ8008181995

tel.: +420 607 788 242, email: mflax@seznam.cz, datová schránka: 24q928t

Technická zpráva

Pracovní místo se bude nacházet v Jablonci nad Nisou, dotčena bude místní komunikace v ul. Maxe Švabinského. Dojde zde k překládce stávajícího zemního vedení z důvodu plánované stavby. Bude se jednat o výkop v zeleném pásu s přesahem pracovního místa do komunikace. Majitelé nebo uživatelé přílehlých nemovitostí budou s předstihem informováni o termínu realizace. Mimo pracovní dobu bude pracovní místo zrušeno a přechodné značení odstraněno nebo zneplatněno pootočením.

Rozsah prací a návrh přechodného DZ je znázorněn v přiloženém návrhu DIO a situaci montáže.

Podmínky pro umístění dopravních značek

Dopravní značky budou před místo umístěny těsně před začátkem prací a po ukončení činnosti nebo při změně dopravní situace budou neprodleně odstraněny.

Dopravní značky budou výhradně v reflexní úpravě (folie tř. I - 7letá). Rozměry a provedení dopravních značek musí být dle ČSN ISO 22727. K osazení nesmí být použito nečitelných nebo poškozených značek.

Dopravní opatření jsou navržena dle TP 66 2015 "Zásady pro označování pracovních míst na pozemních komunikacích" a v souladu se zákonem č.361/2000 Sb., ve znění pozdějších předpisů a vyhlášky MD 294/2015 Sb., kterou se provádějí pravidla provozu na pozemních komunikacích a úprava a řízení provozu na pozemních komunikacích, ve znění pozdějších předpisů.

Prováděcí firma zodpovídá za umístění a úplnost souboru přechodného značení dle schválené dokumentace.

Značky a zábrany musí být zajištěny proti posuvu vlivem povětrnostních podmínek. Sloupky u přenosných dopravních značek budou opatřeny reflexním polepem (červenobílým), délka jednotlivých barevných polí bude 10 cm.

Spodní okraj nejspodnější značky bude nejméně 120 cm nad vozovkou, u zábran Z2 min 90 cm nad vozovkou.

Řízení dopravy poučenými pracovníky

Doprava bude řízena pomocí poučených pracovníků v reflexních vestách vybavených zastavovacím terčem případně radiostanicemi.

Poučenou osobou se myslí osoba, kterou řidič nebo odpovědný pracovník poučil o požadovaném úkonu a která svým věkem a rozumovou vyspělostí má dostatečné předpoklady pro to, aby s ohledem na konkrétní situaci řádně zabezpečila sledovaný cíl. V případě nutnosti mohou poučené osoby po dobu nezbytně nutnou zastavit provoz.

Závěr

Prováděcí firma stanoví odpovědnou osobu na dozor pro případ ztráty nebo poškození dopravního značení a jeho rychlého doplnění nebo řešení dalších možných situací v souvislosti s bezpečností silničního provozu.

Veškeré práce na komunikaci budou prováděny v denních hodinách.

Po ukončení denních prací bude přechodné DZ neprodleně odstraněno.

Návrh DIO

POZNÁMKA:



majitelé nebo uživatelé přilehlých nemovitostí budou s předstihem informováni o termínu realizace


v případě potřeby bude po nezbytně nutnou dobu doprava řízena pomocí osob dle § 79 zákona č. 361/2003 Sb., v platném znění, řádně vybavených a poučených

mimo pracovní dobu bude pracovní místo zrušeno, výkop bude zcela zahrnut nebo minimalizován a zabezpečen, přechodné značení bude odstraněno nebo zneplatněno pootečením

majitelé/uzivatelé přilehlých nemovitostí budou s předstihem informováni o termínu realizace

**JABLONEC
NAD NISOU**

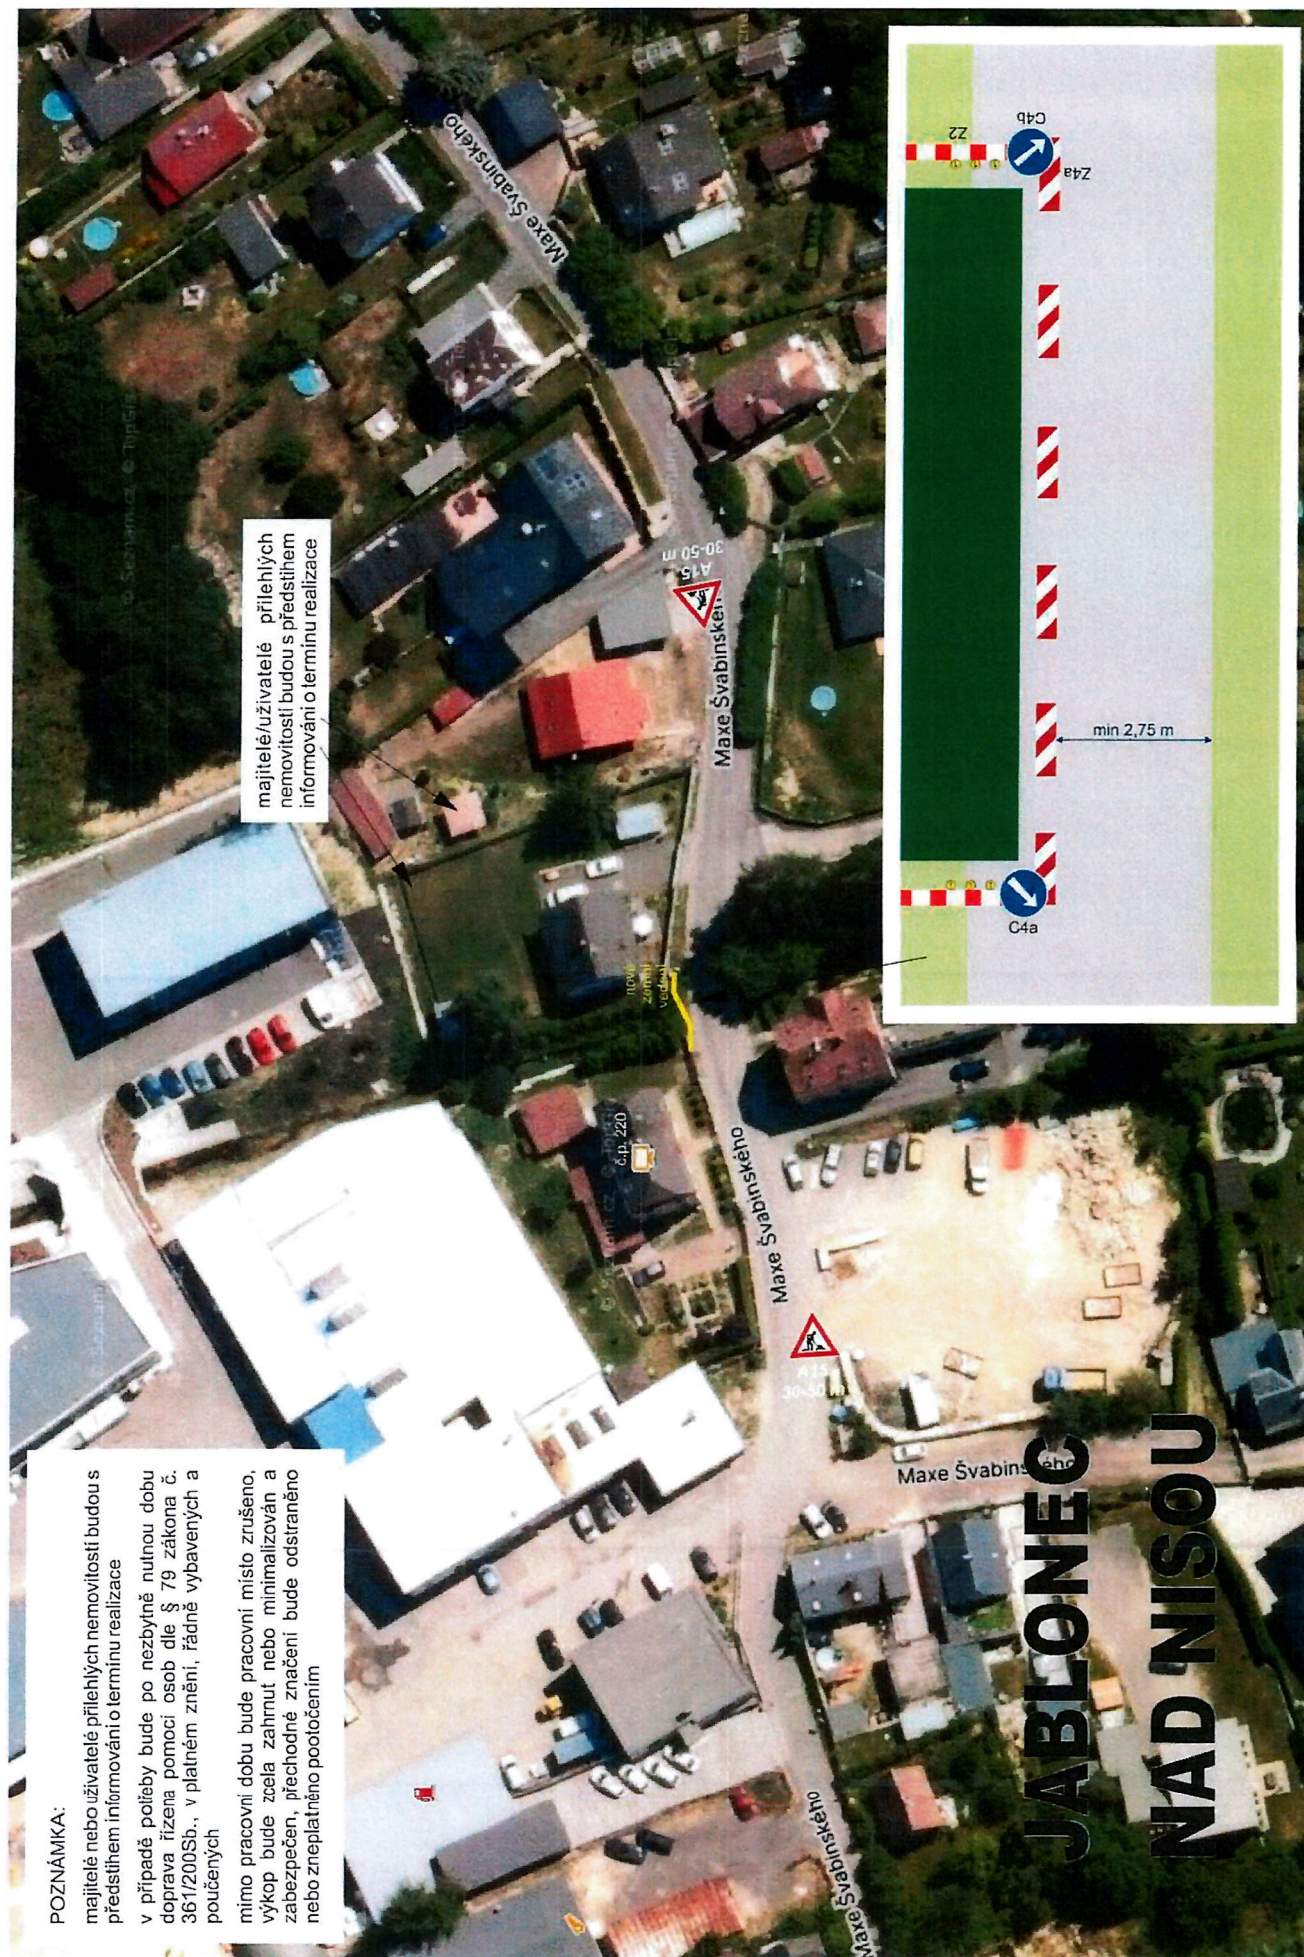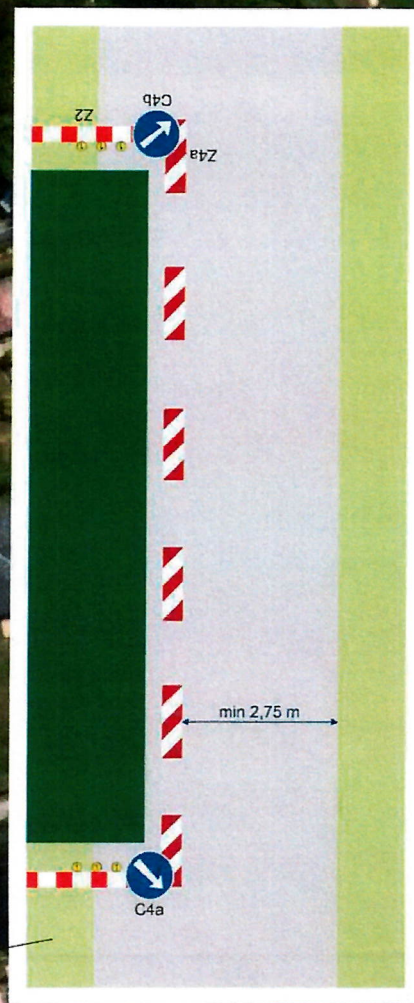

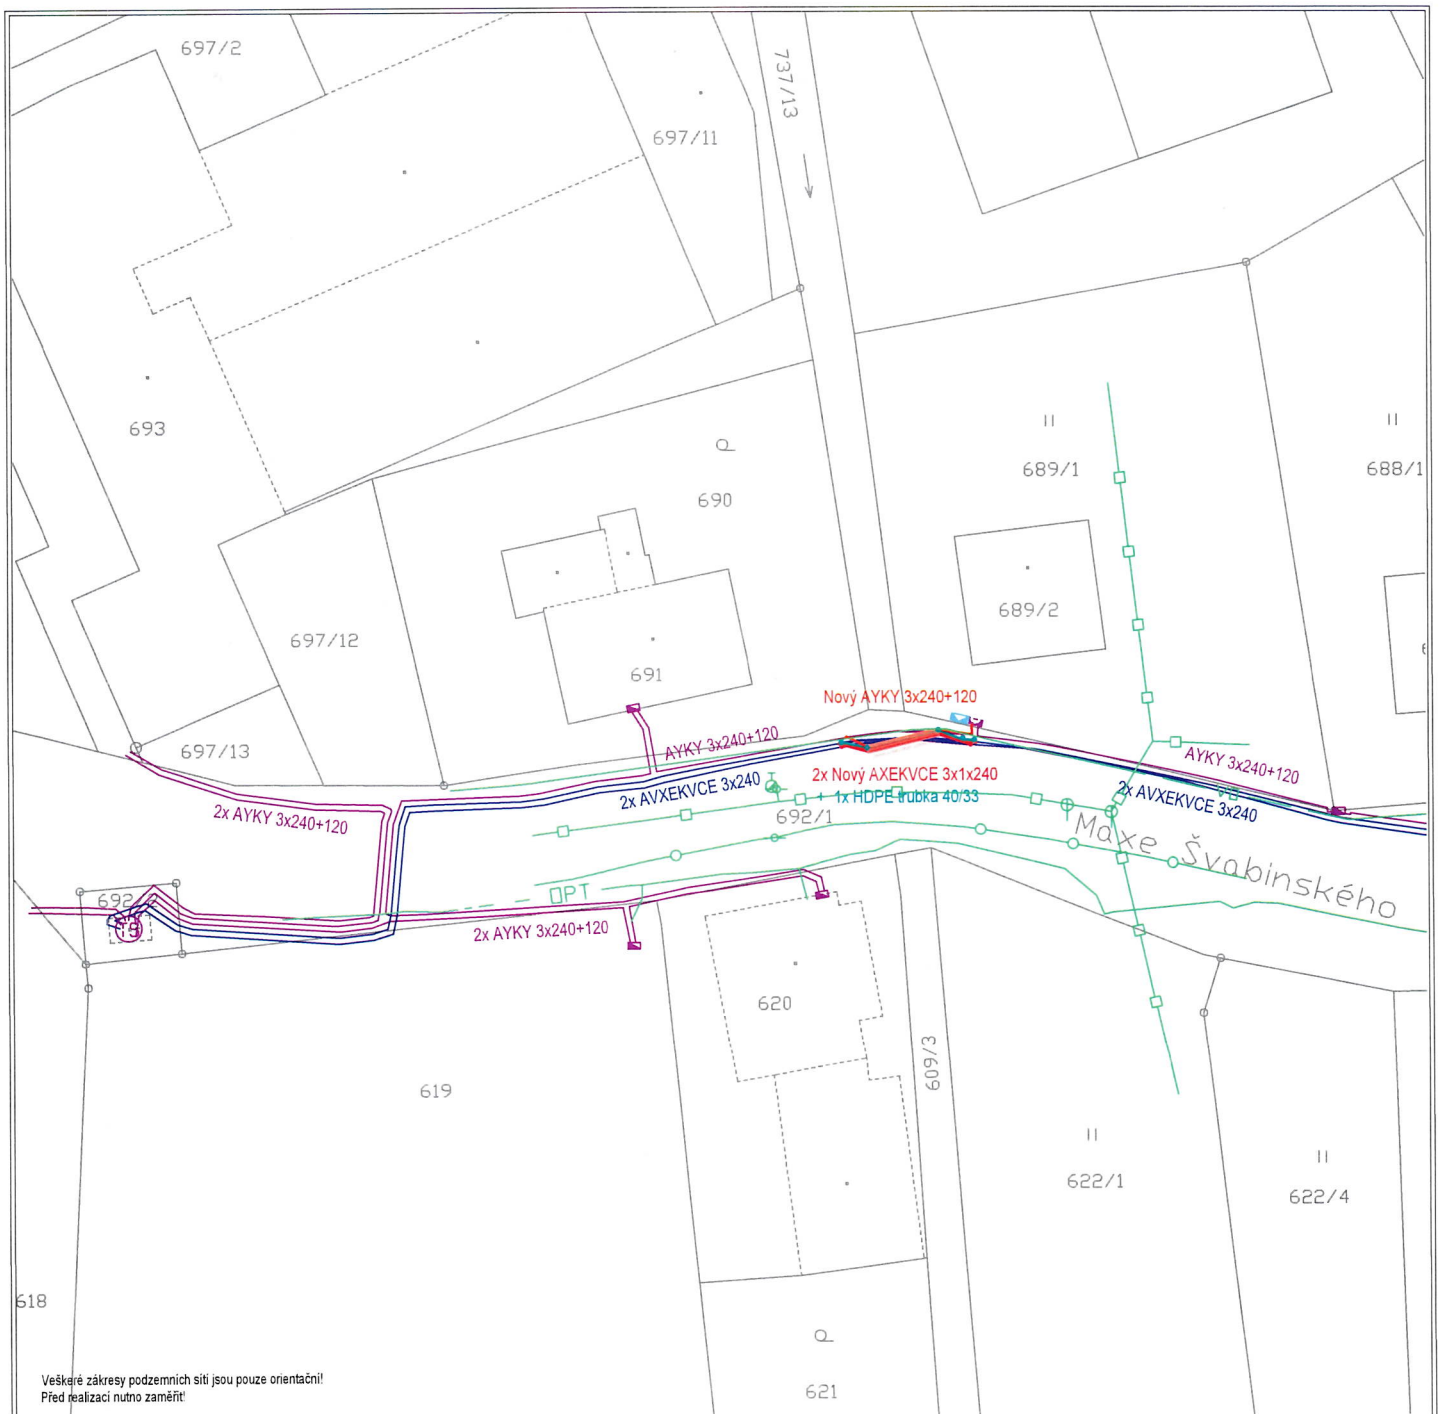

Veškeré zákresy podzemních sítí jsou pouze orientační!
Před realizací nutno zaměřit!

Legenda:

	Sdělovací vedení podzemní		Stávající NN zařízení ČEZ		Katastrální mapa
	Sdělovací vedení nadzemní		Stávající VN zařízení ČEZ		Aktuální geodetické zaměření
	Plynové potrubí		Stávající soukromé zařízení		Kabelové vedení
	Kanalizace		Nové NN zařízení ČEZ		Nadzemní vedení
	Vodovod		Nové VN zařízení ČEZ		Plánovaná výstavba
	Optický kabel		Nové soukromé zařízení		
	Veřejné osvětlení				

Technické řešení:

Stávající kabely 1x NN a 2x VN budou přeloženy do nové trasy tak, aby nepřekáželi plánované stavbě.

K novému VN kabelu bude přisazkována nová HDPE trubka.

Nevyužitě kabely budou demontovány.

Katastrální území:	Rýnovice	Zodp. projektant:	Miroslav Vitovec						
Kraj:	Liberecký	Číslo autorizace:	0201631						
Zastavěnost:	Zastěné	Vypracoval:	Ing. Tomáš Prachař						
Investor: ČEZ Distribuce, a.s., Teplická 874/8, Děčín 405 02									
Název stavby: JN-Jablonec, ul. Maxe Švabinského, kNN, kVN					Číslo stavby:		IZ-12-4002131		
					Varianta technického řešení:		1B		
					Formát:	A4	Stupeň PD:	DUR	
Druh přílohy: C.2 Koordinační situační výkres					Datum:		9/2023	Napětová hladina:	NN/VN
					Měřítko:		Číslo výkresu:		
					1:500		2		