

• Do pravej situacii uzavirky chodciku bude odporovat dle platnych TP. . . .

v termínu od 9.3.2026 - 29.4.2026 Akci „Reko elektro“ Fa Koller Elektro. Domluvit se s firmou, kdy bude možno opravu reklamy provést, nesmi se brýt oprava reklamy s akci „Reko elektro“


Policie ČR
 Krajské ředitelství policejního území
 Liberecký územní odbor
 Územní odbor Liberec
 dopravní inspektorát

Odsouhlaseno dne: 2.4.2026
 Č.j. KRPL- 32186
 Platnost omezená do: 31.1.2026

Podpis: [Signature]
 v z. Ing. Simona Šapčová
 npor. Mgr. Roman Šustek, DIS.

Příloha č. 2.4.2026 k č.j. 32186
 Stanovisko ve smyslu ustanovení § 25/1 z.č. 10/1997 Sb., § 77/2b) z.č. 361/2000 Sb.,


Policie ČR, jakožto dotčený orgán vyřizující závazné stanovisko, s návrhem souhlasí, neboť odpovídá obecným požadavkům na bezpečnost a plynulost provozu na pozemních komunikacích.

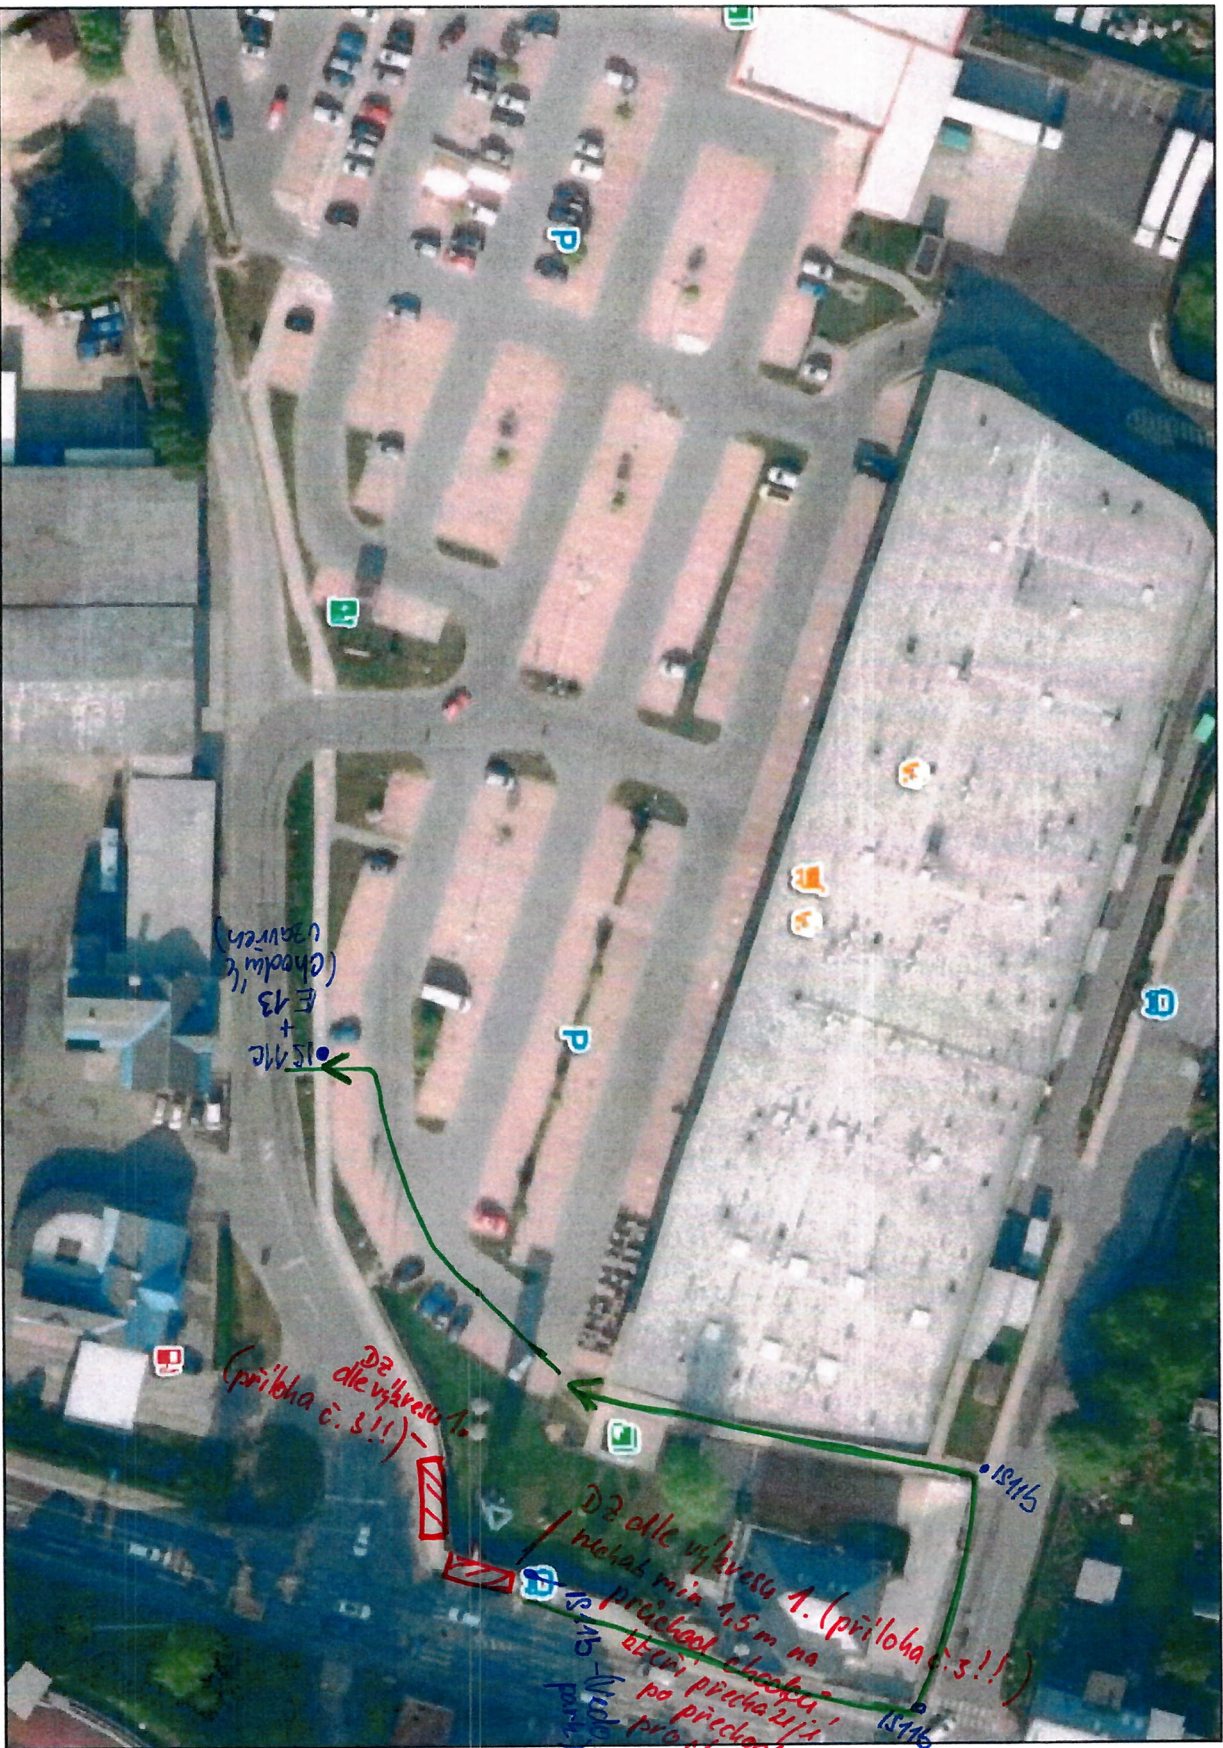

POLICEJNÍ PREZIDIUM ČESKÉ REPUBLIKY
 NÁRODNÍ OPERAČNÍ CENTRUM
 ODBOR GEOGRAFICKÉ PODPORY
 PCF, OÚZK, OpenStreetMap, DATA, CEDAA

Delikty

- A - Násilná
- B - Mravnostní
- C - Požáry, výbuchy
- D - Krádeže vloupaním
- E - Krádeže
- F - Podvody
- G-N - Jiná majetková
- L - Celní
- O - Obecně nebezpečná
- P - Mládež
- Q - Nelegální migrace
- S - Dopravní nehody
- T - Toxikománie
- W - Zbraně
- X - Extremismus
- Y - Zvláštní třídy
- Z - Speciální osoba
- CI - Bez kategorie
- PR - Přestupky
- Přečknv ikon

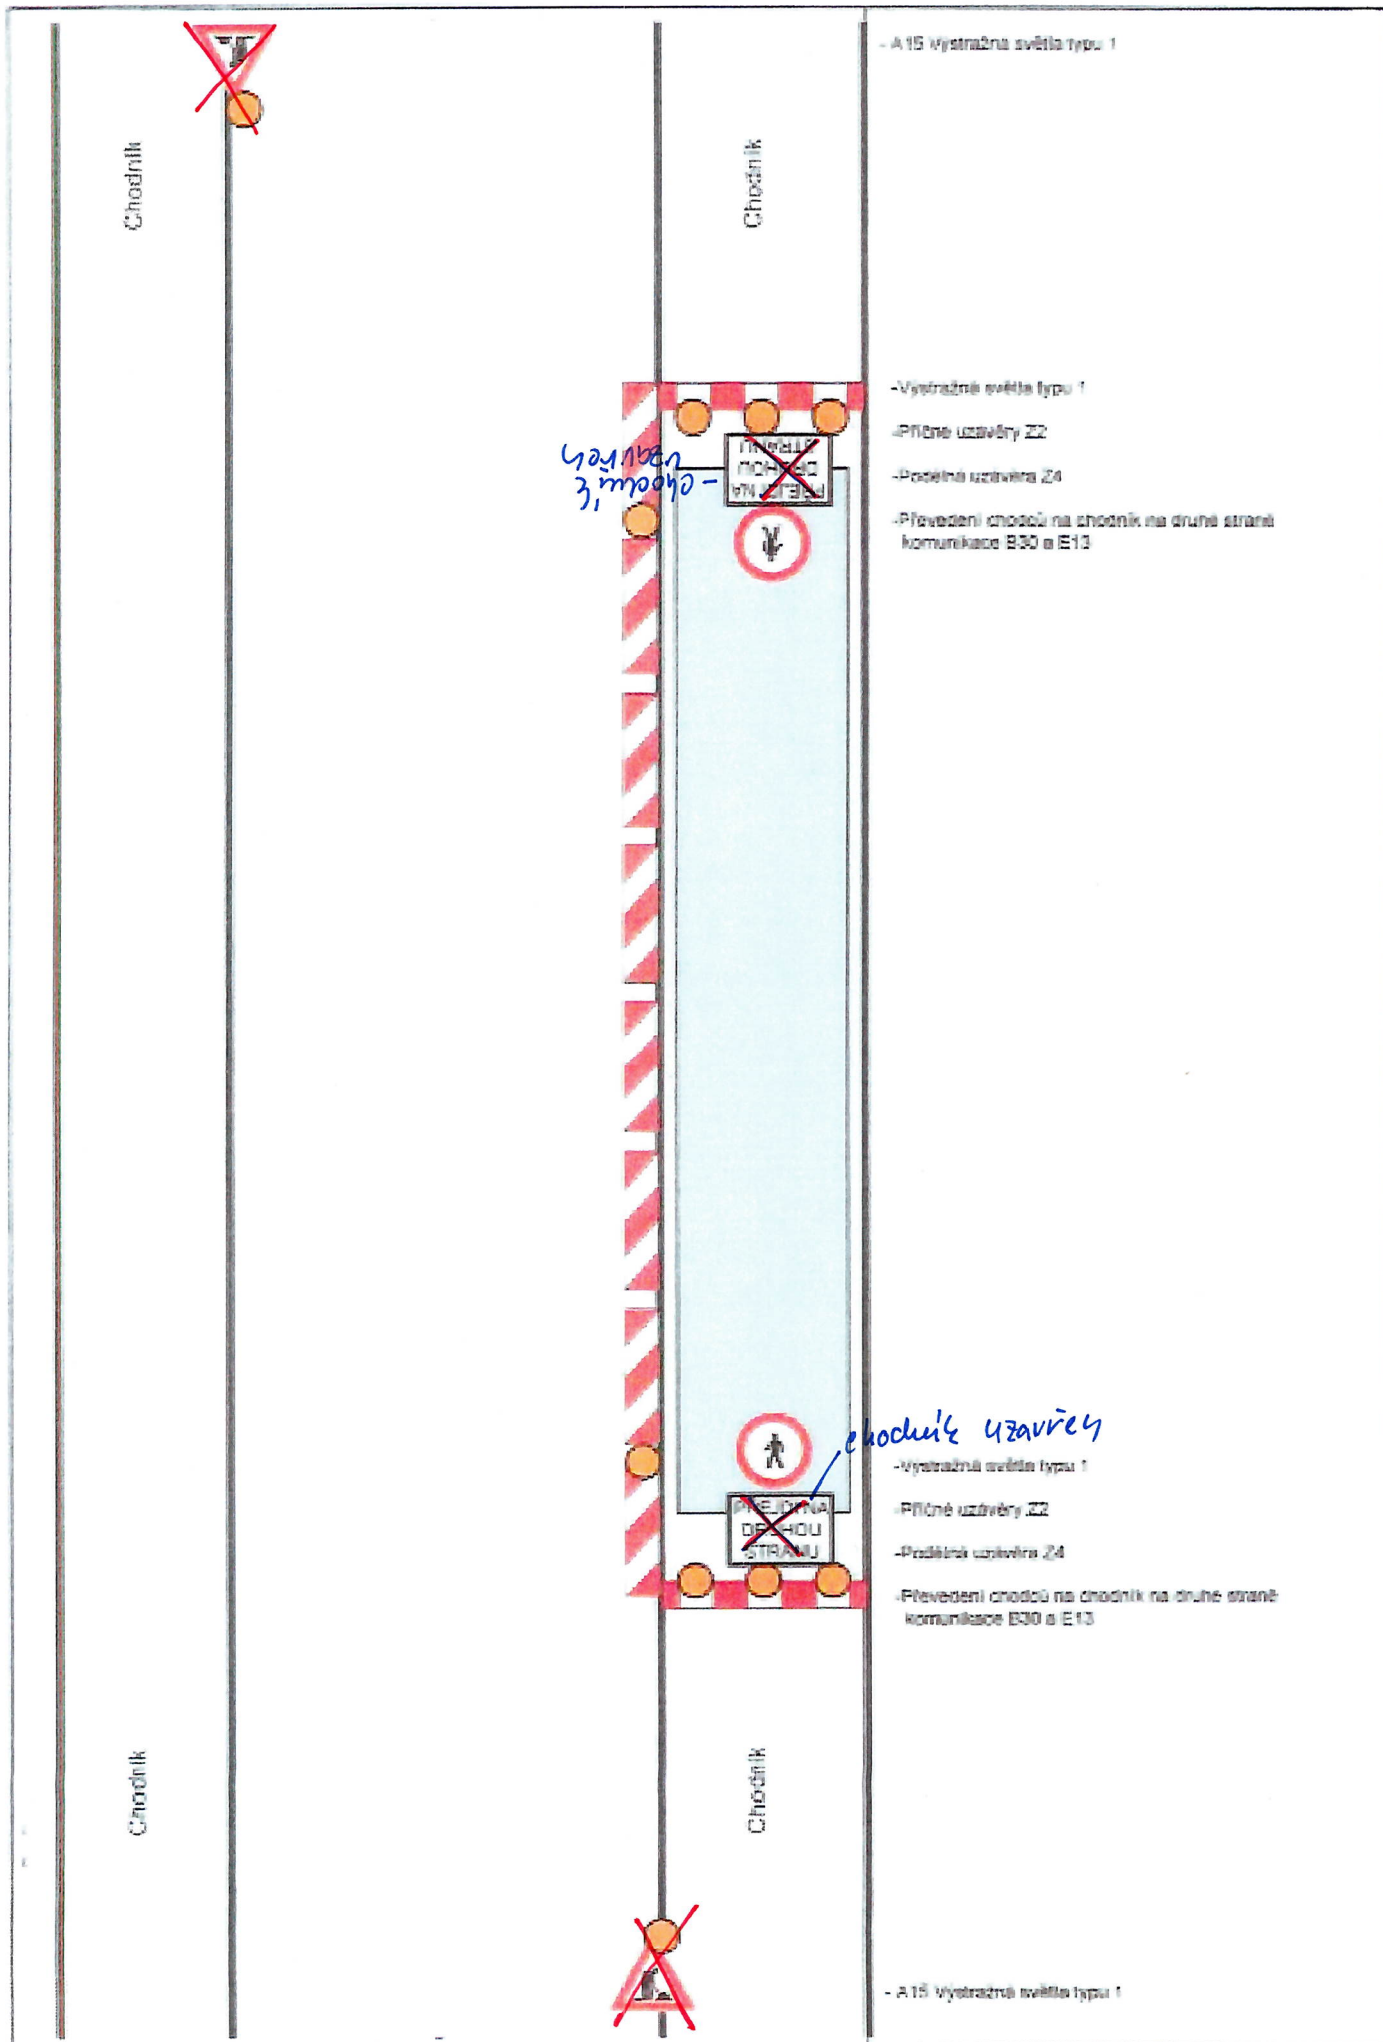

- A15 Vysvětlující světla typu 1

- Vysvětlující světla typu 1

- Příčné uzávěry Z2

- Postranní uzávěra Z4

- Převedení chodců na chodník na druhé straně komunikace E30 a E13

- Vysvětlující světla typu 1

- Příčné uzávěry Z2

- Postranní uzávěra Z4

- Převedení chodců na chodník na druhé straně komunikace E30 a E13

- A15 Vysvětlující světla typu 1