


operační zóna

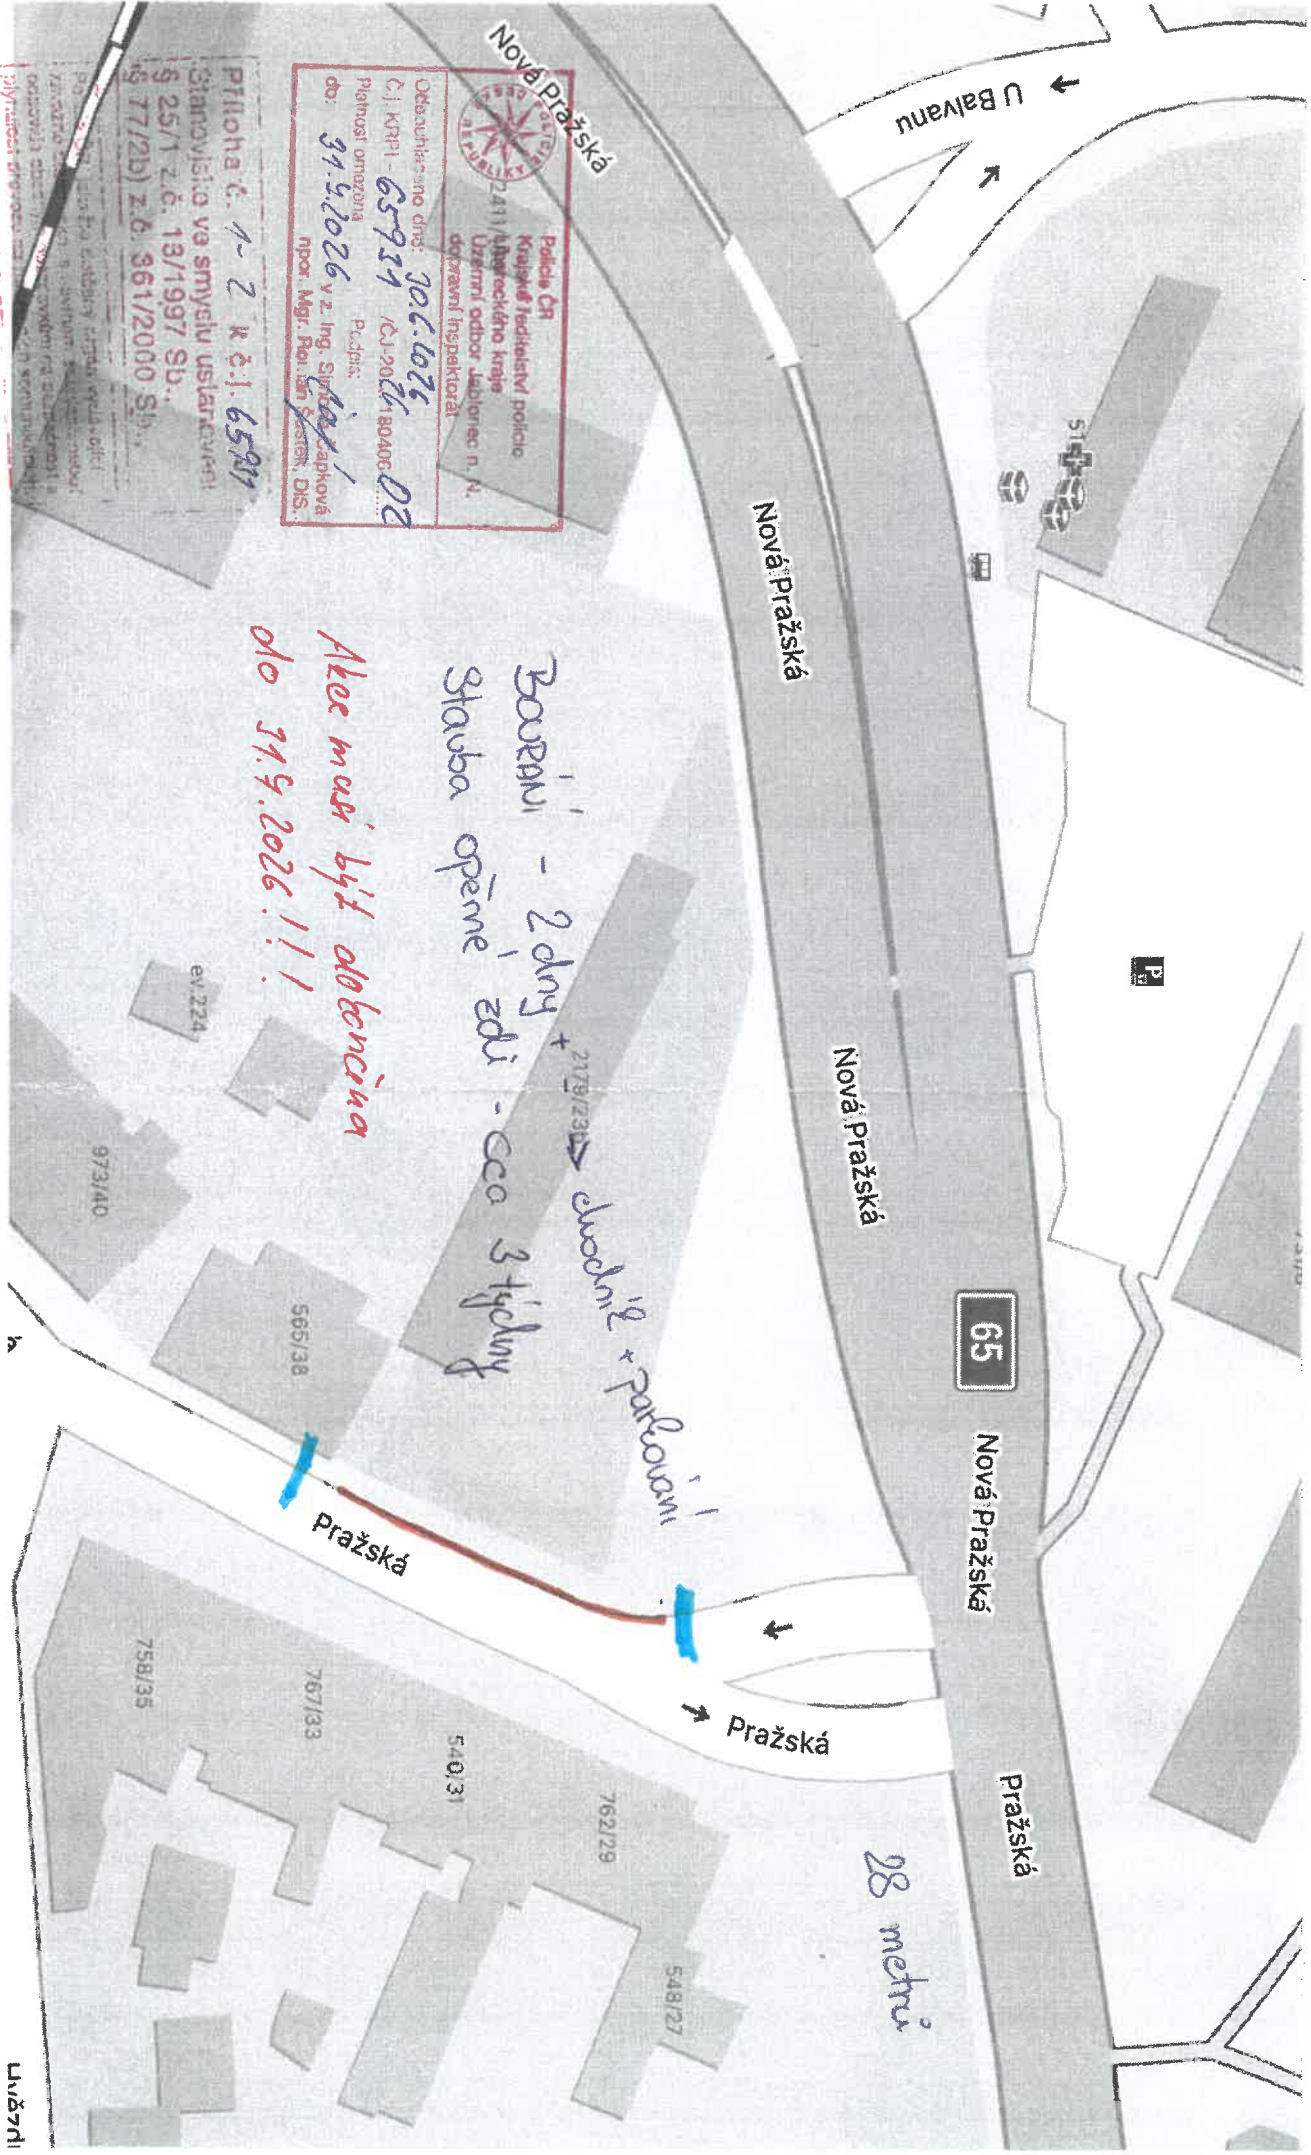

Nová Pražská

U Balvanu

Nová Pražská

Nová Pražská

65

Nová Pražská

Pražská

Pražská

28 metrů

Police ČR
Krajské ředitelství policie
Územní odbor Jablonec n. N.
odborní inspektorát
Odbor údržby dráhy
Č. j. KRPI - 65931 / 2026/80406
Platnost omezení
do: 31.8.2026
Podpis: [signature]
Ing. S. [signature]
Mgr. [signature]

Příloha č. 1-2 k č.j. 65931
Stanovisko va smyslu usazenosti
§ 25/1 z č. 13/1997 Sb.
§ 77(2b) z č. 361/2000 Sb.

Boření - 2 dny + 2179/2312
staveba opěrné zdi - cca 3 týdny
Akce má být dočasná
do 31.8.2026 !!!

