DIO Rychnov u JBC Ještědská – rekonstrukce komunikace 1. etapa

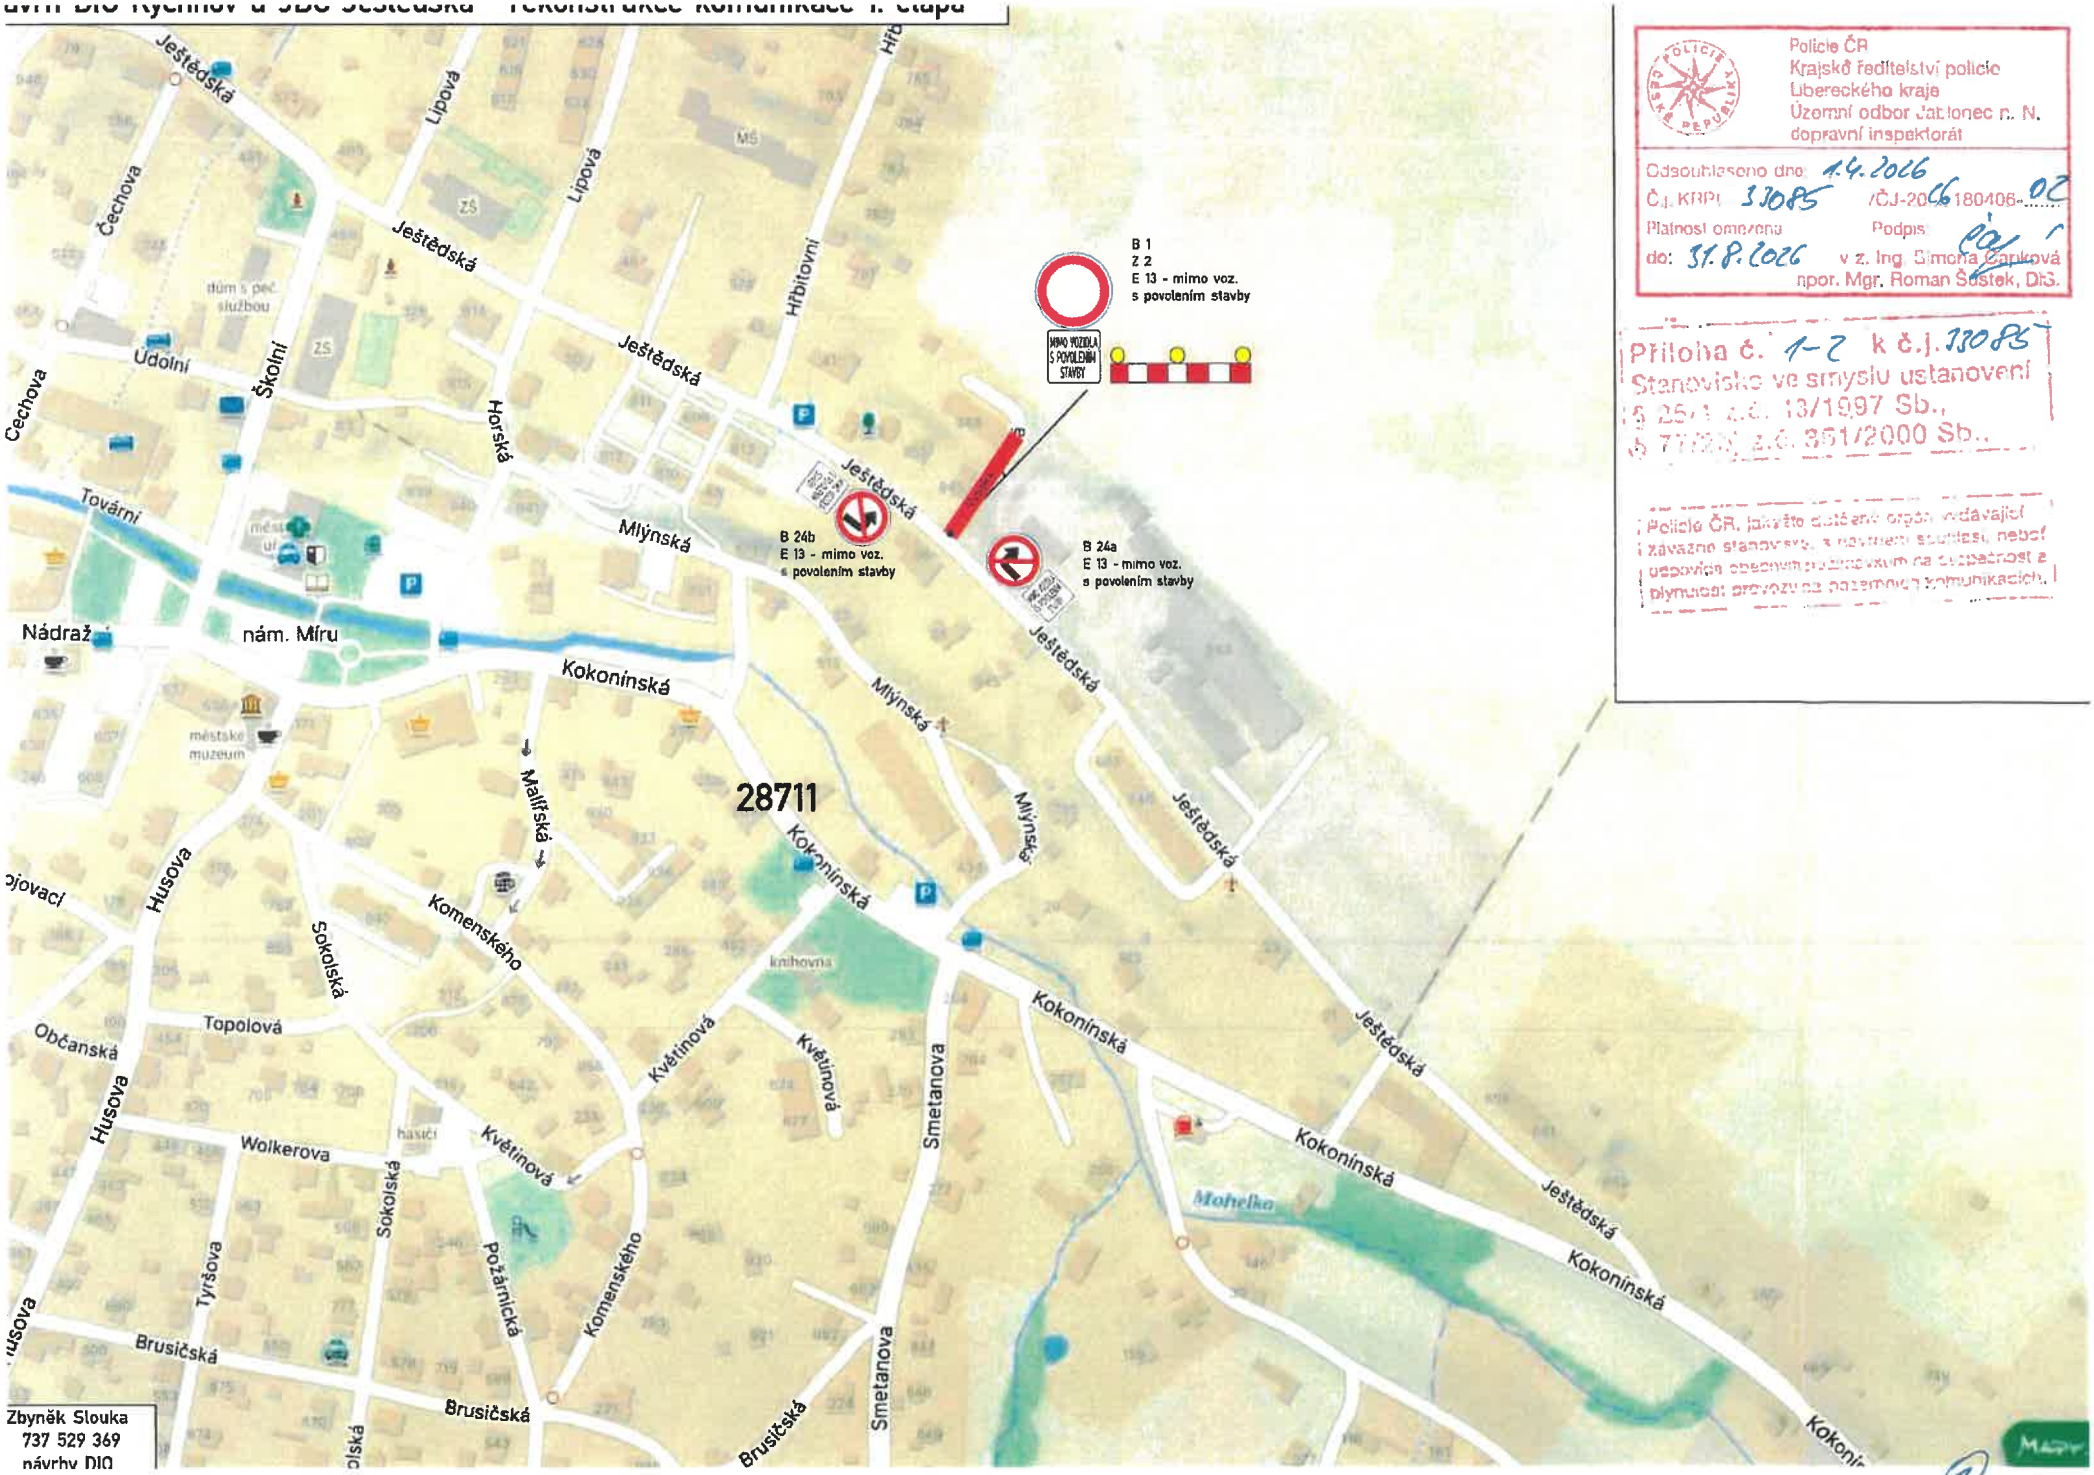

Policie ČR
Krajské ředitelství policie
Libereckého kraje
Územní odbor Jablonec n. N.
dopravní inspektorát

Odsouhlaseno dne: 1.4.2026
Čj. KRPL 33085 /ČJ-2026-180406-02
Platnost omezena do: 31.8.2026
Podpis: v z. Ing. Simona Čapková
npor. Mgr. Roman Šustek, DiS.

Příloha č. 1-2 k č.j. 33085
Stanovisko ve smyslu ustanovení
§ 25/1 z.č. 13/1997 Sb.,
§ 77/2 z.č. 361/2000 Sb.,

Policie ČR, jakožto dotčený orgán vydávající závazné stanovisko, s navrženou stavbou, nebo s uspořádáním obecných požadavků na bezpečnost a plynulost provozu na pozemních komunikacích.

Zbyněk Slouka
737 529 369
návrhy DIO

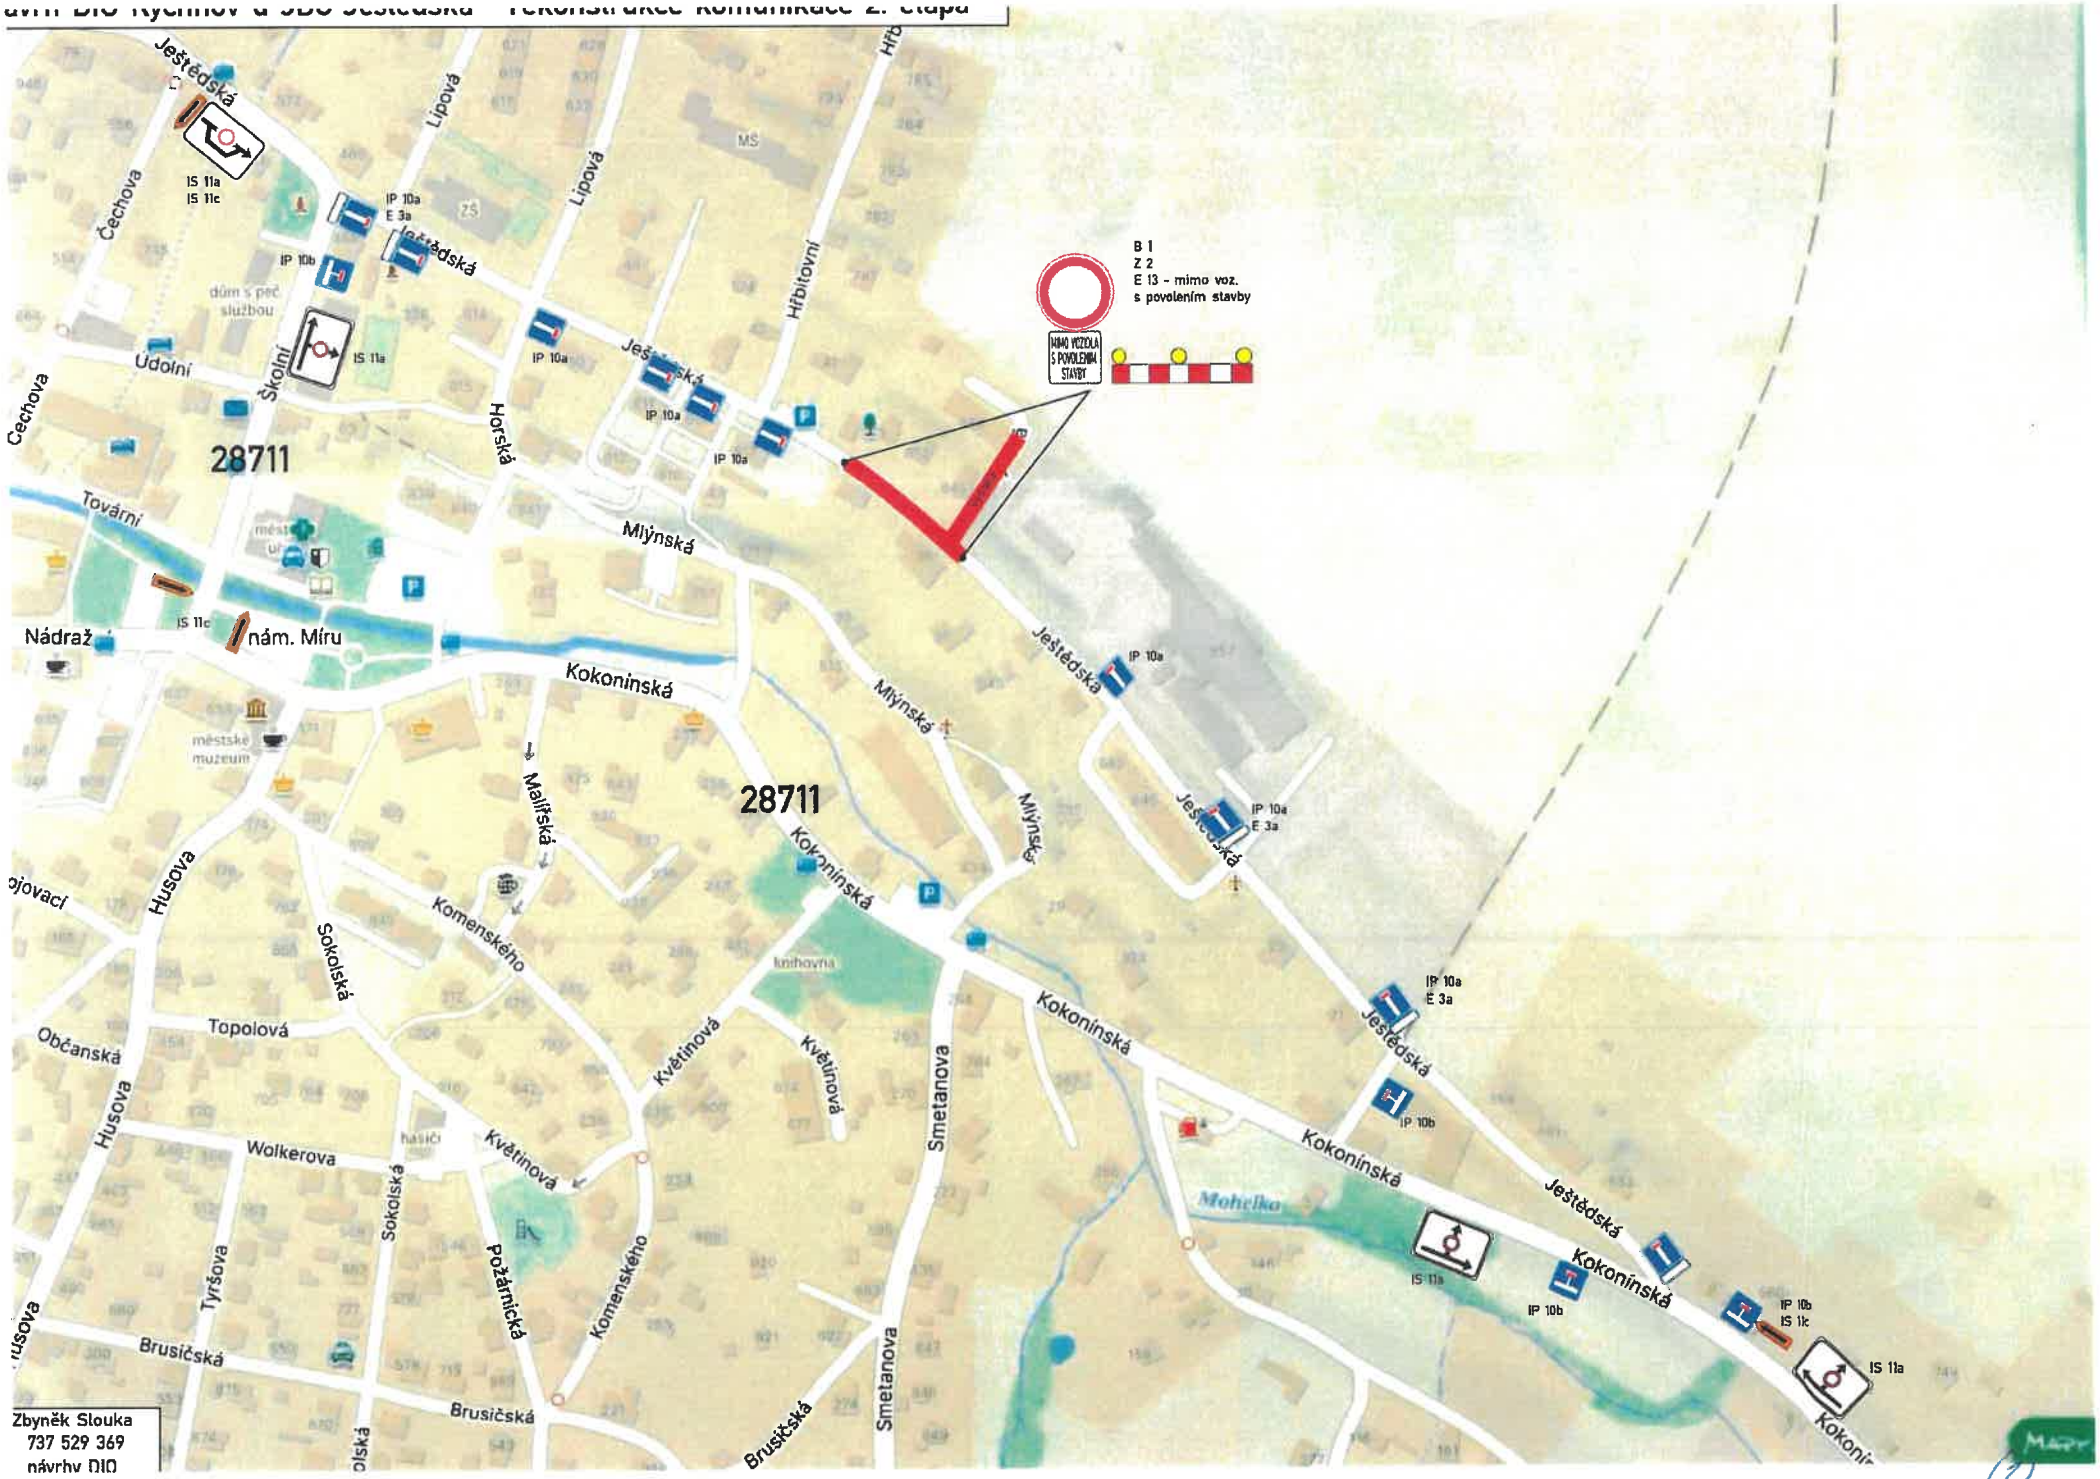

Zbyněk Slouka
737 529 369
návrhy DIO