



stava při 22 1746 a 82 bude nepřetněno

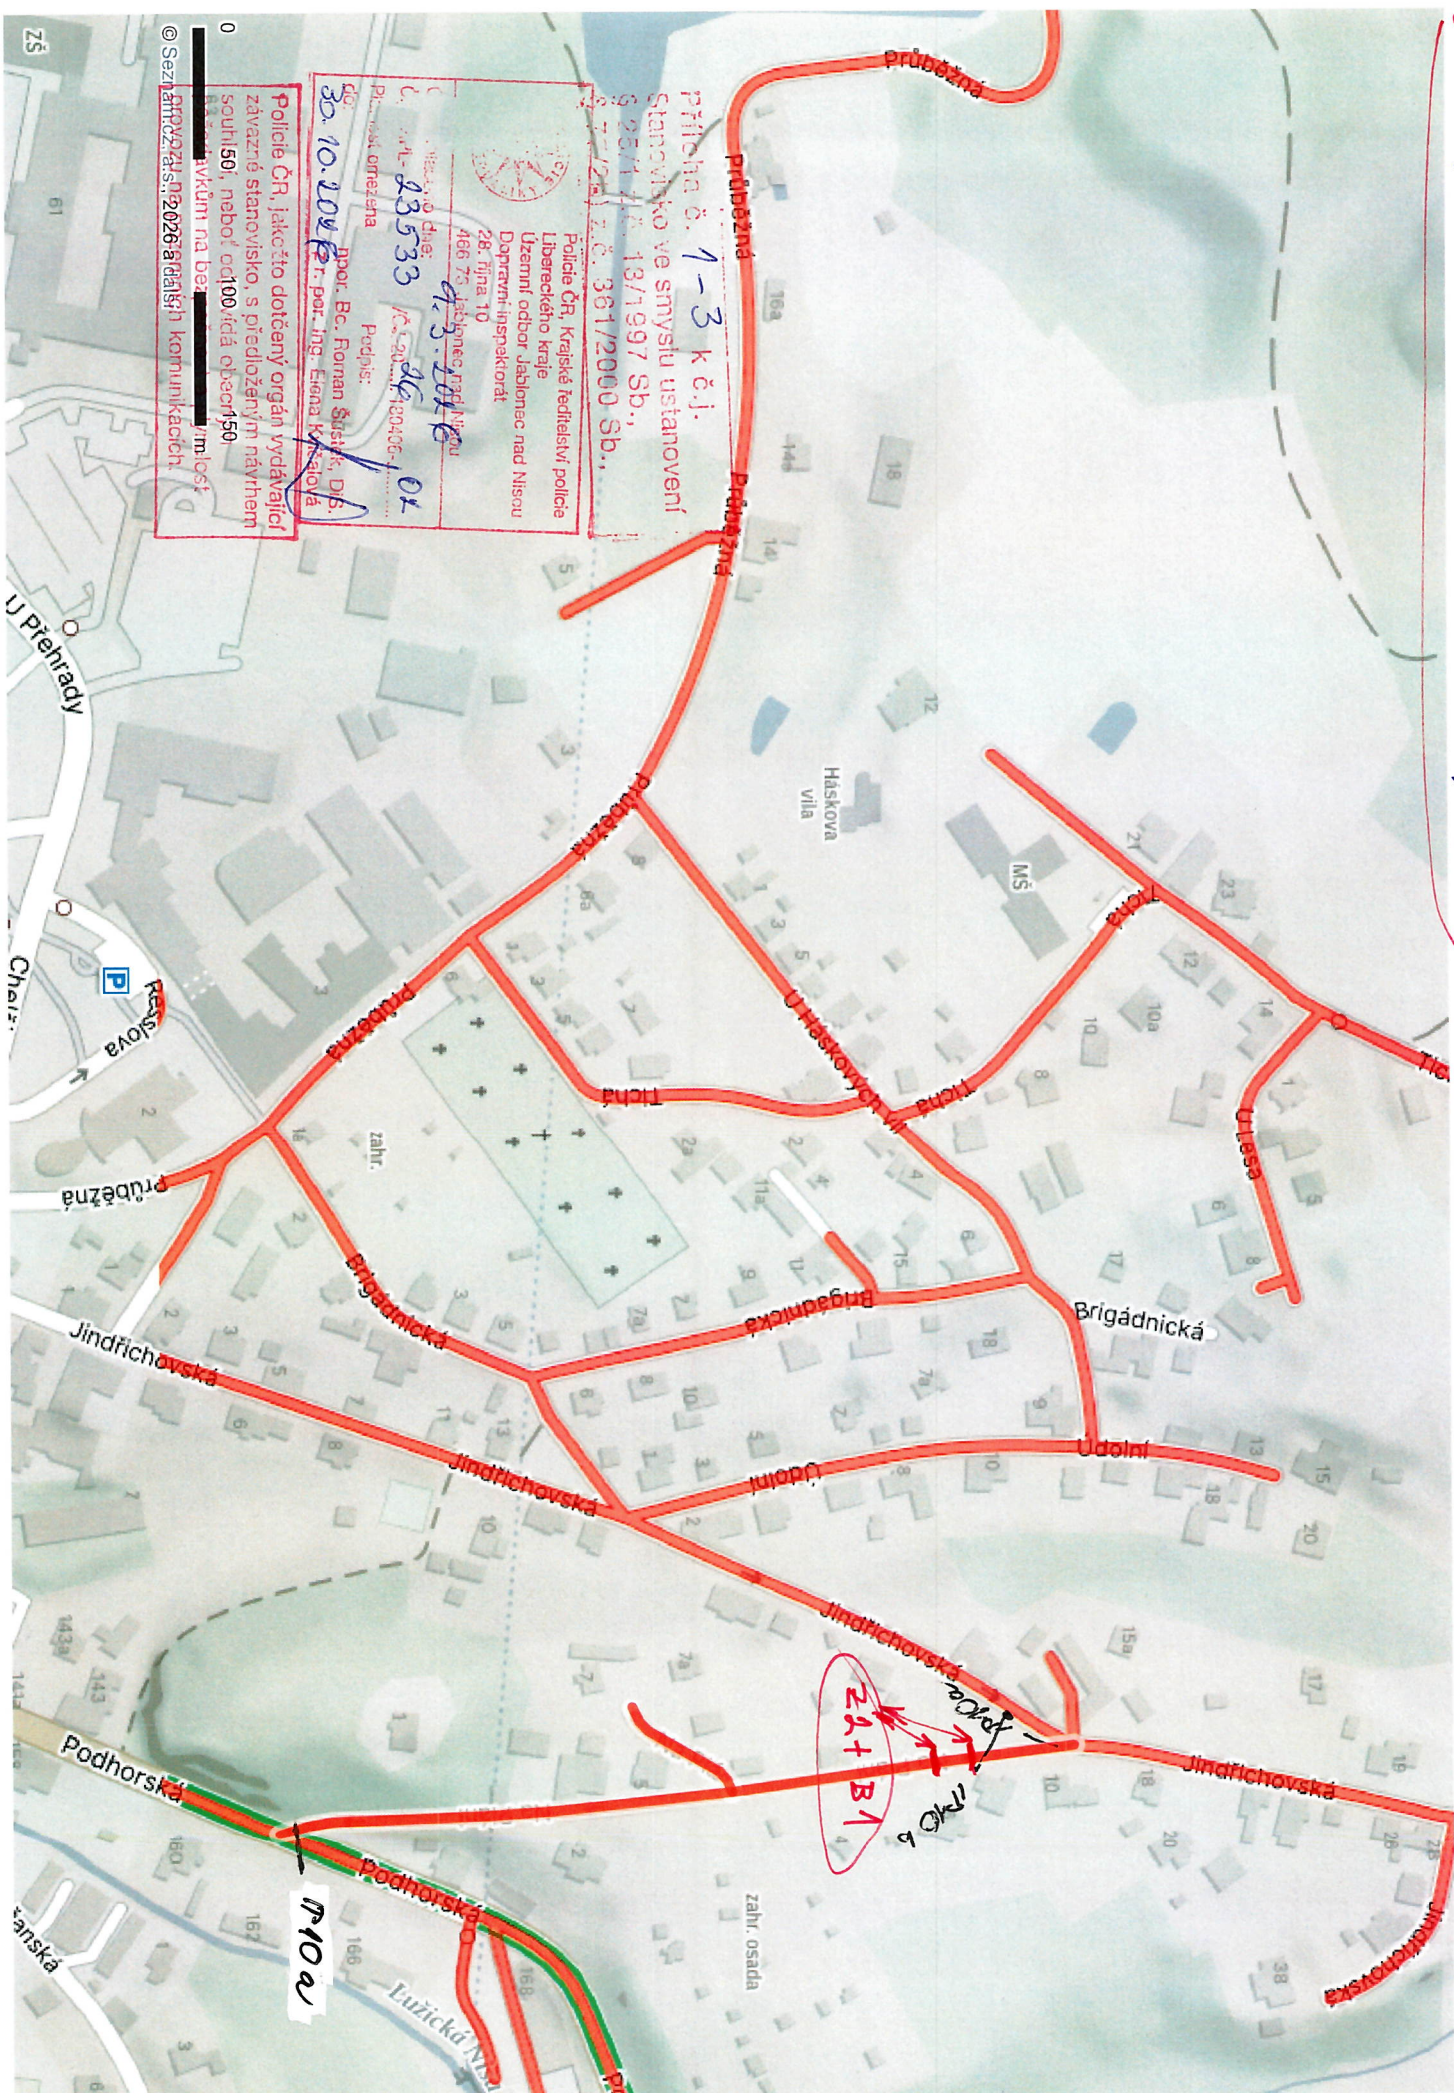

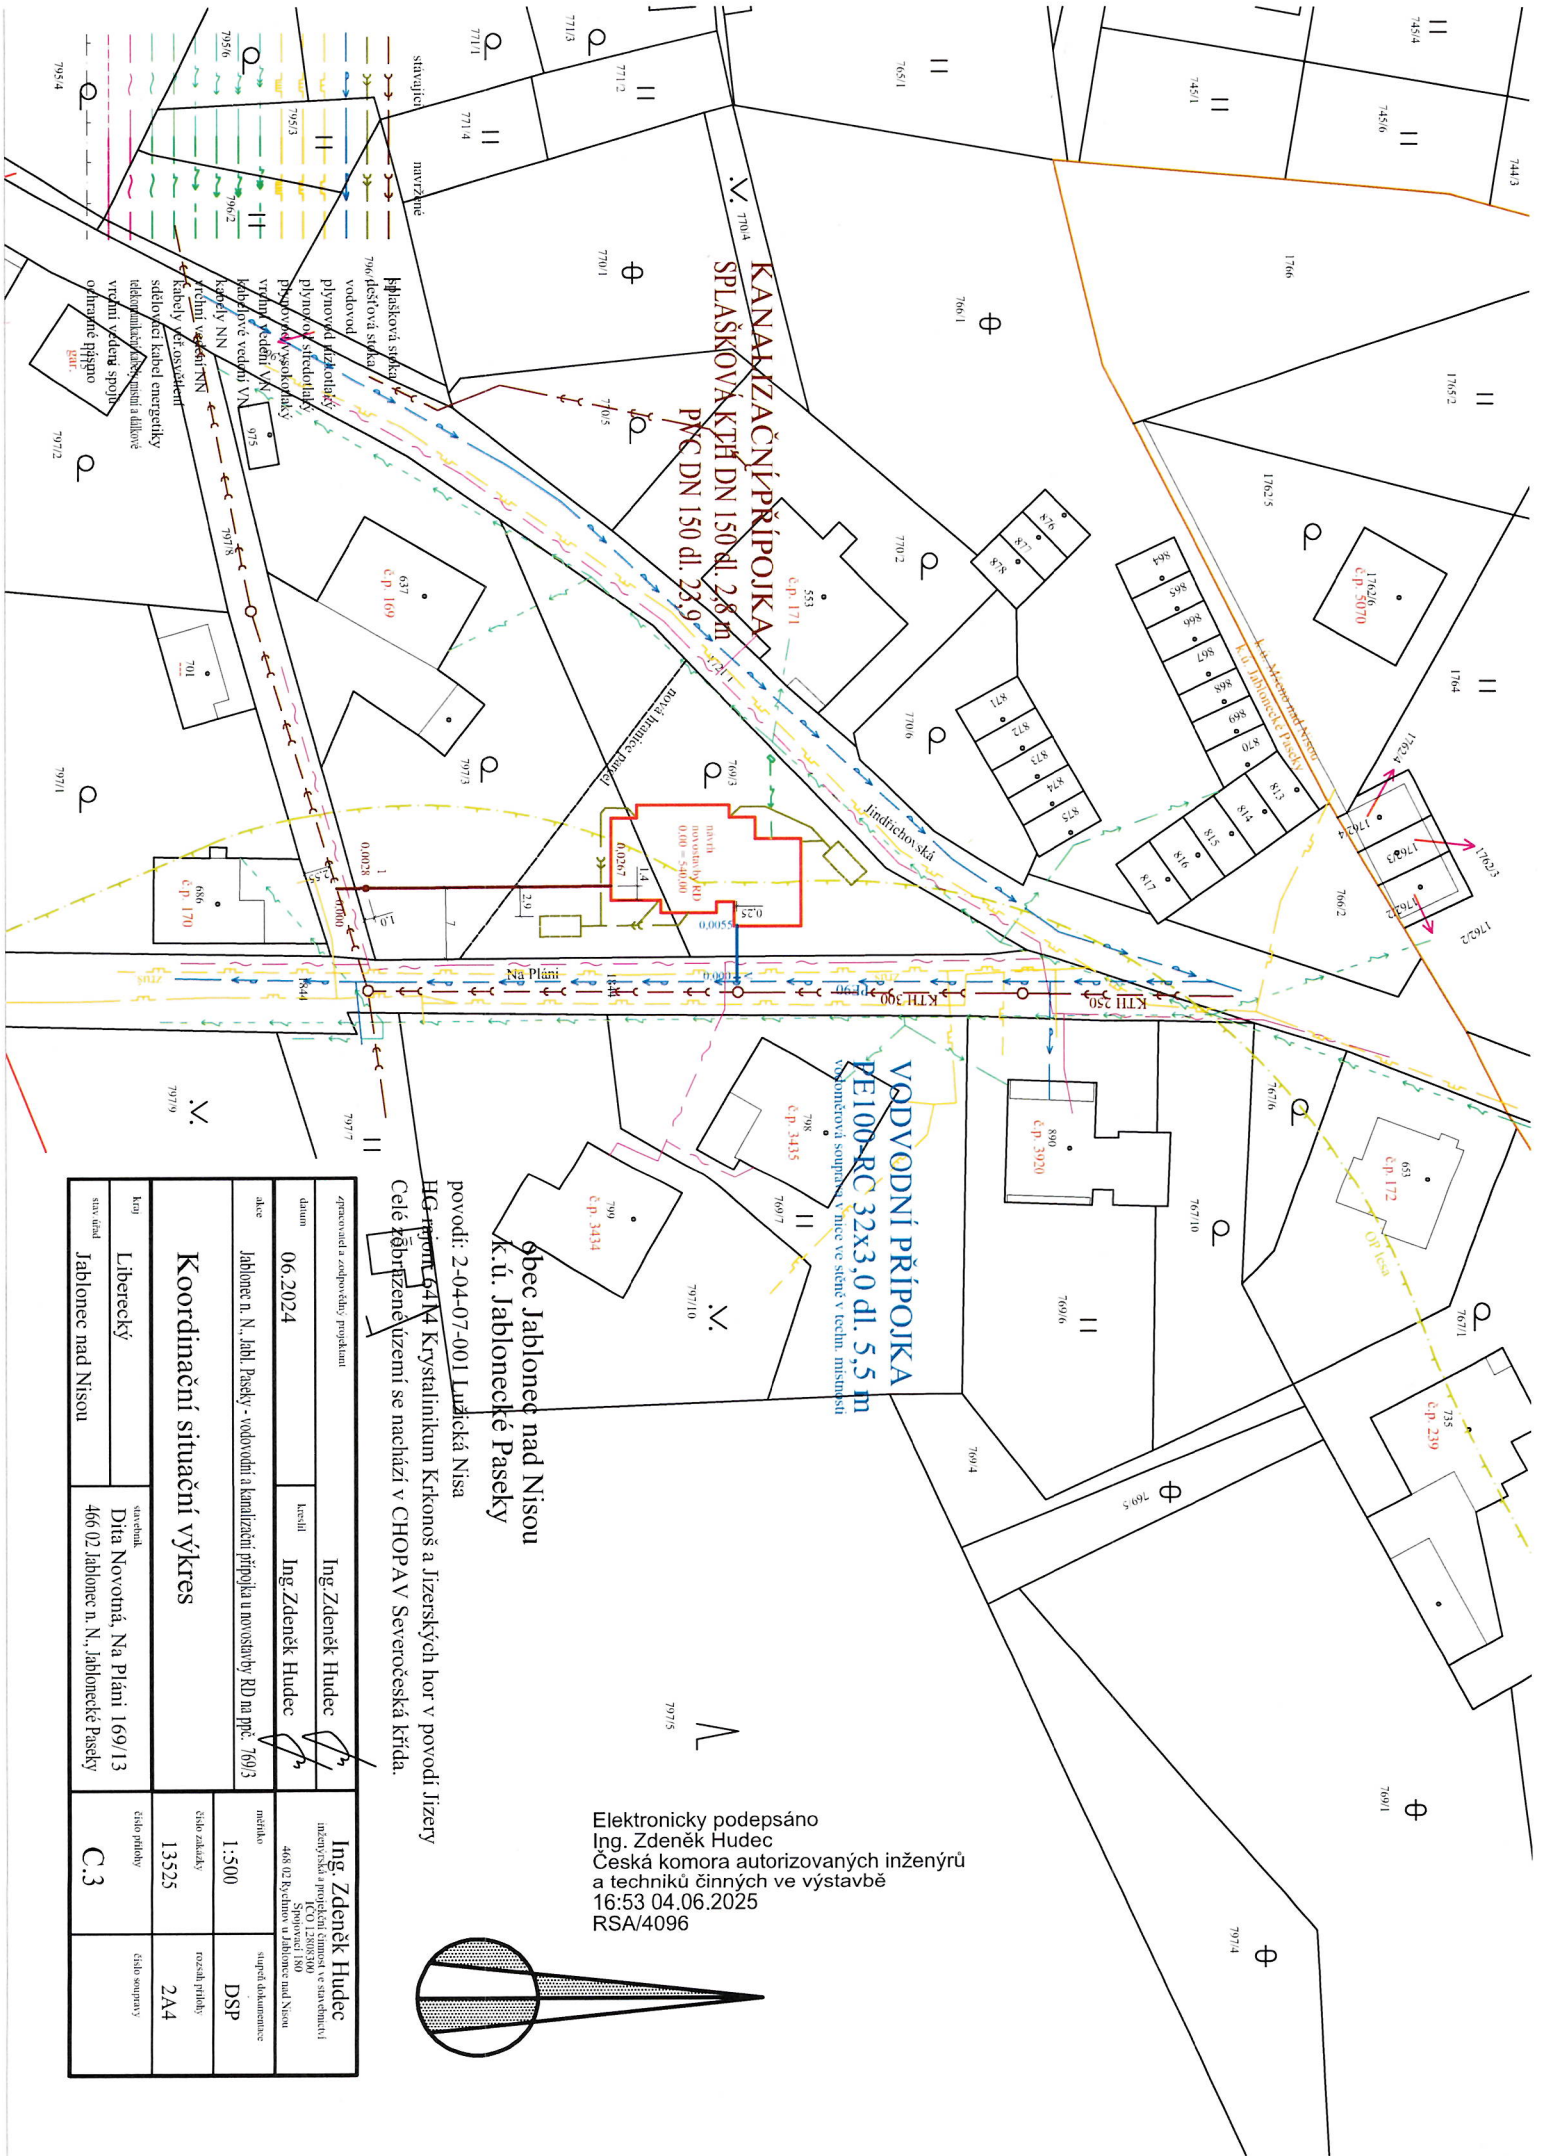

KANALIZAČNÍ PŘÍPOJKA
SPLAŠKOVÁ KTH DN 150 dl. 2,8 m
PVC DN 150 dl. 2,8 m

VODVODNÍ PŘÍPOJKA
PE100-RC 32x3,0 dl. 5,5 m
Koblenčová souprava k nauce ve stěně v tech. místnosti

obec Jablonec nad Nisou
k.ú. Jablonecké Paseky

povodí: 2-04-07-001 Lužická Nisa
HG-průměr 5414 Krystalinikum Křkonoš a Jizerských hor v povodí Jizery
Celé zobrazené území se nachází v CHOPAV Severočeská křída.

Elektronicky podepsáno
Ing. Zdeněk Hudec
Česká komora autorizovaných inženýrů
a techniků činných ve výstavbě
16:53 04.06.2025
RSA/4096

zpracovatel a zodpovědný projektant		Ing. Zdeněk Hudec		Ing. Zdeněk Hudec	
datum		06.2024		keselil	
akce		Jablonec n. N., Jabl. Paseky - vodovodní a kanalizační přípojka u novostavby RD na přec. 769/3		Ing. Zdeněk Hudec	
Kraj		Liberecký		mřížko	
stav dílů		Jablonec nad Nisou		1:500	
Koordinační situační výkres		Dělník Novotná, Na Pláni 169/13		výš. základ	
		466 02 Jablonec n. N., Jablonecké Paseky		13525	
				výš. přílohy	
				C.3	
				výš. soupravy	
				2A4	
				výš. soupravy	
				2A4	

