SITUACE DOPRAVNÍHO ZNAČENÍ
KM 2,680 - 2,912 24
M 1:250

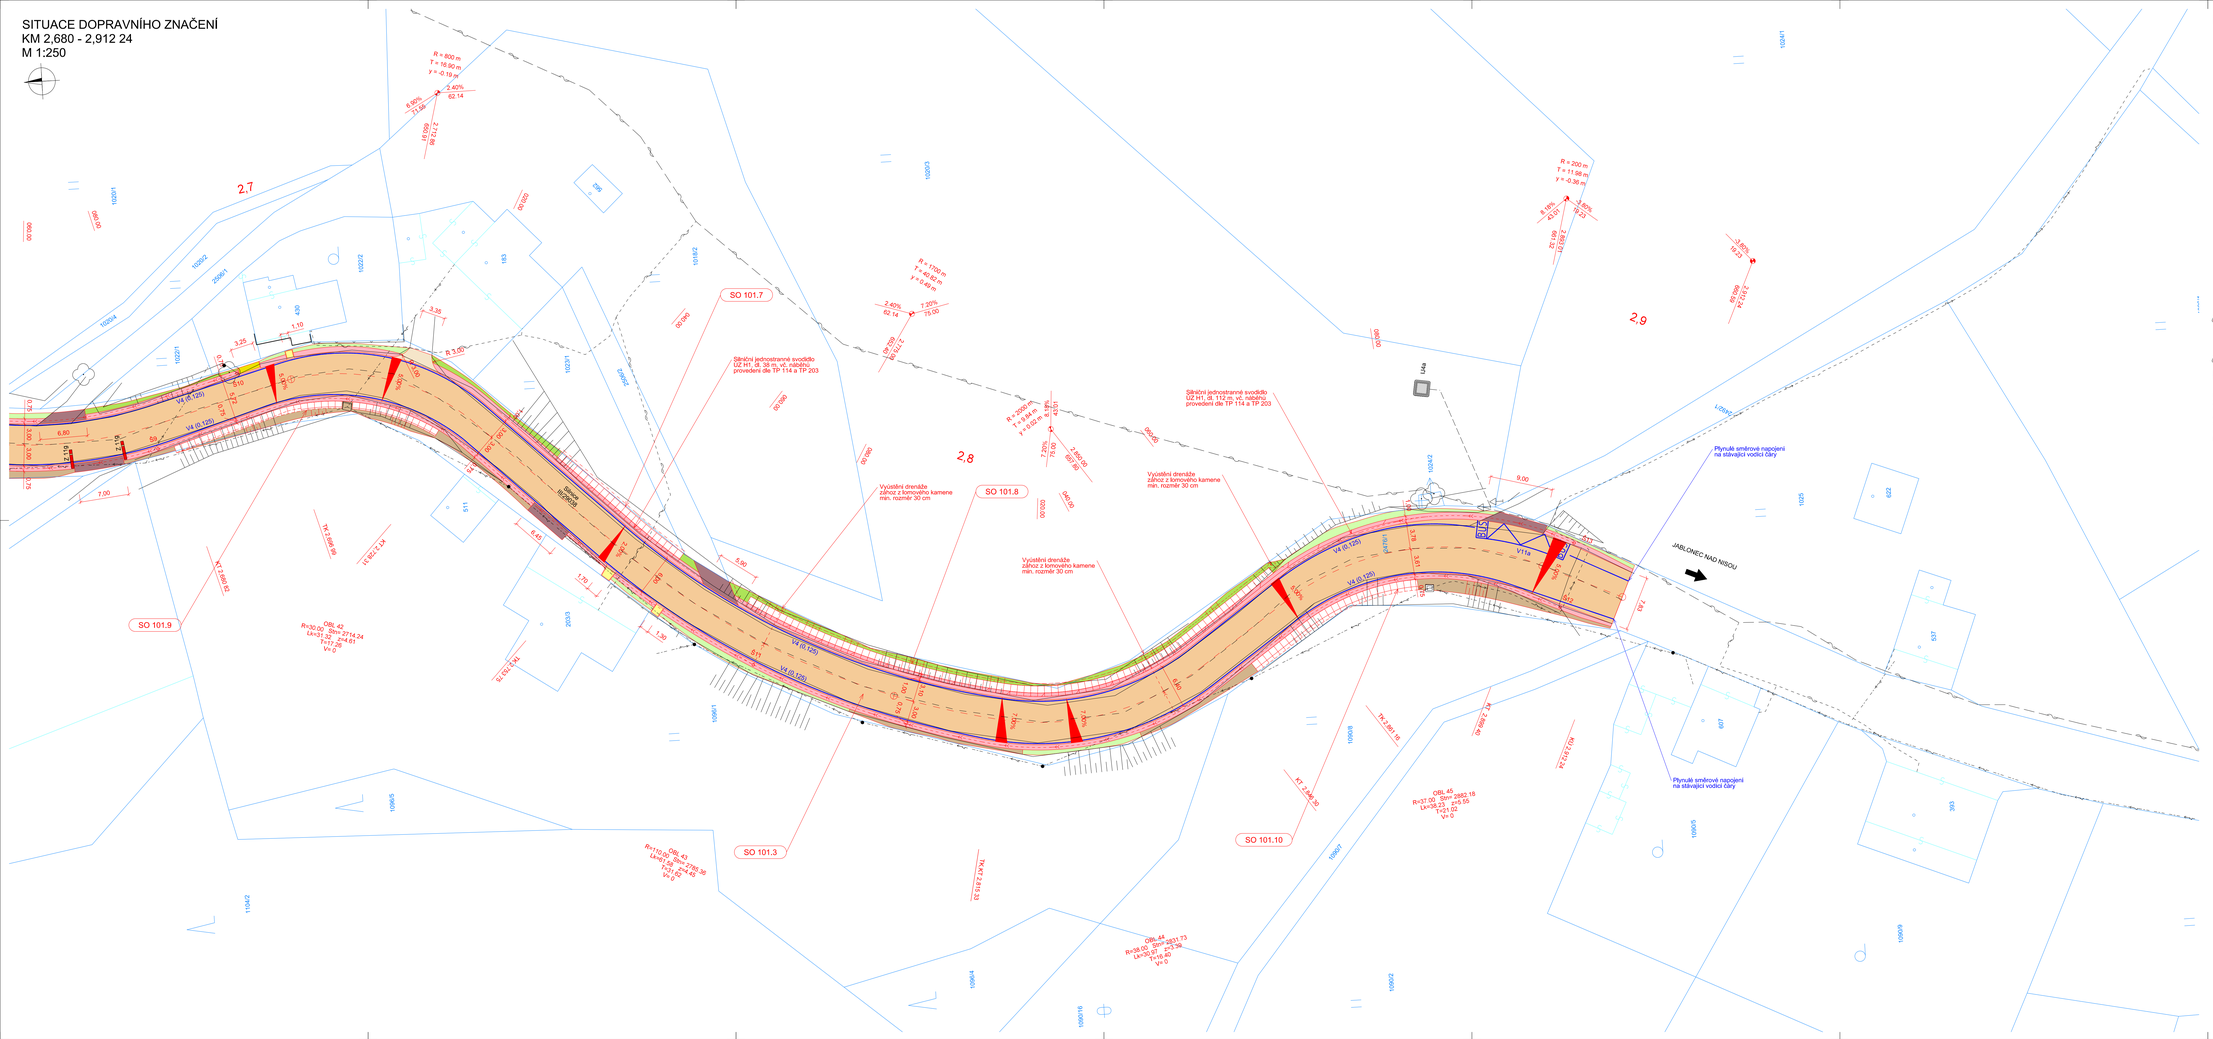

LEGENDA

- KN - hranice katastrálního území
- KN - hranice parcel
- KN - vnitřní kresba parcel
- Zaměření polohopisu a výškopisu
- 136/7 Parcelní číslo
- Navržené hrany
- Osa komunikace
- Podélná drenáž trativod
- Přípojka uliční vpusti, žlabu
- Vozovka stávající
- Vozovka (recyklace)
- Vozovka (obnova asf. vrstev)
- Nezpevněná krajnice
- Přídlažba/ rigol - kamenná dlažba drobná
- Vegetační tvárnice
- Sjezd - betonová dlažba
- Sjezd - kamenná dlažba drobná
- Sjezd - nezpevněný kryt (MZK)
- Dlažba z lomového kamene
- Meloská jeleň
- Zářez
- Násyp
- Zářez z lomového kamene
- Odláždění lomovým kamenem

- Nové SDZ
- Stávající SDZ
- Nové VDZ

Upozornění:
Zákresy a poloha inženýrských sítí, vč. jejich povrchových znaků v řešeném území, jsou v rámci stavby zobrazeny pouze orientačně a nemohou tak sloužit jako vytyčovací schéma.
Stavebník musí nechat před zahájením stavby všechny podzemní sítě vytýčit. Veškeré práce v ochranném pásmu mohou být prováděny pouze se souhlasem správce a podle jeho pokynů.

LEGENDA STÁVAJÍCÍCH IS

- Podzemní optické vedení, CETIN, a.s.
- Podzemní/ nadzemní metalick vedení, CETIN, a.s.
- Podzemní vedení s NN, CETIN, a.s.
- Podzemní vedení NN do 1kV, ČEZ Distribuce, a.s.
- Nadzemní vedení NN do 1kV, ČEZ Distribuce, a.s.
- Nadzemní vedení NN do 35kV, ČEZ Distribuce, a.s.
- Nadzemní vedení veřejného osvětlení, obec Lučany nad Nisou (poloha dle vedení z PDPS)

KLAD LISTŮ:

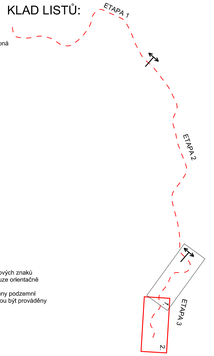

SOUŘADNICOVÝ SYSTÉM S-JTSK
VÝŠKOVÝ SYSTÉM Bpv

INVESTOR
LIBERECKÝ KRAJ
U Jezu 642/2a, 461 80 Liberec 2

STAVEBNÍK
KRAJSKÁ SPRÁVA SILNIC LIBERECKÉHO KRAJE
příspěvková organizace
Česká mládeže 632/32, 460 06 Liberec 6

ZHOTOVITEL
STRABAG a.s.
Radlická 882/4, 158 00 Praha 5

SO 101.3 REKONSTRUKCE SILNIC III/29036 A III/29037 - ETAPA 3

STAVBA
SILNICE III/29036 A III/29037
HORNÍ MAXOV - HORNÍ LUČANY,
REKONSTRUKCE SILNICE

E.A.W. CONSULTING s.r.o.
Zlatohlávek 274/54, 460 01 Liberec - Rochlice
Jablonecká 14, Liberec I, 460 01 Liberec 1
tel.: +420 485 100 111, fax: +420 485 100 112
www.eaw-consulting.cz, e-mail: info@eaw-consulting.cz

VYPRACOVAL	ZODPOVĚDNÝ PROJEKTANT	TECHNICKÁ KONTROLA	ZHOTOVITEL	STRABAG a.s.
ING. JIŘÍ HEINYCH	ING. JIŘÍ HEINYCH	ING. HELENA HLUBUCKOVÁ	ZAKÁZKOVÉ ČÍSLO	2024-062
			DATUM	08/2025
			STUPEŇ	DSPS
			MĚŘÍTKO	1:250
PŘÍLOHA	SITUACE DOPRAVNÍHO ZNAČENÍ KM 2.680 - 2.912 24		ČÁST DOKUM.	Č. PŘÍLOHY 8.2