




OO
DATUM
MIMO
STAVBU

UMÍSTIT V PŘEDSTIHU



ZAŘÍZENÍ STAVBY

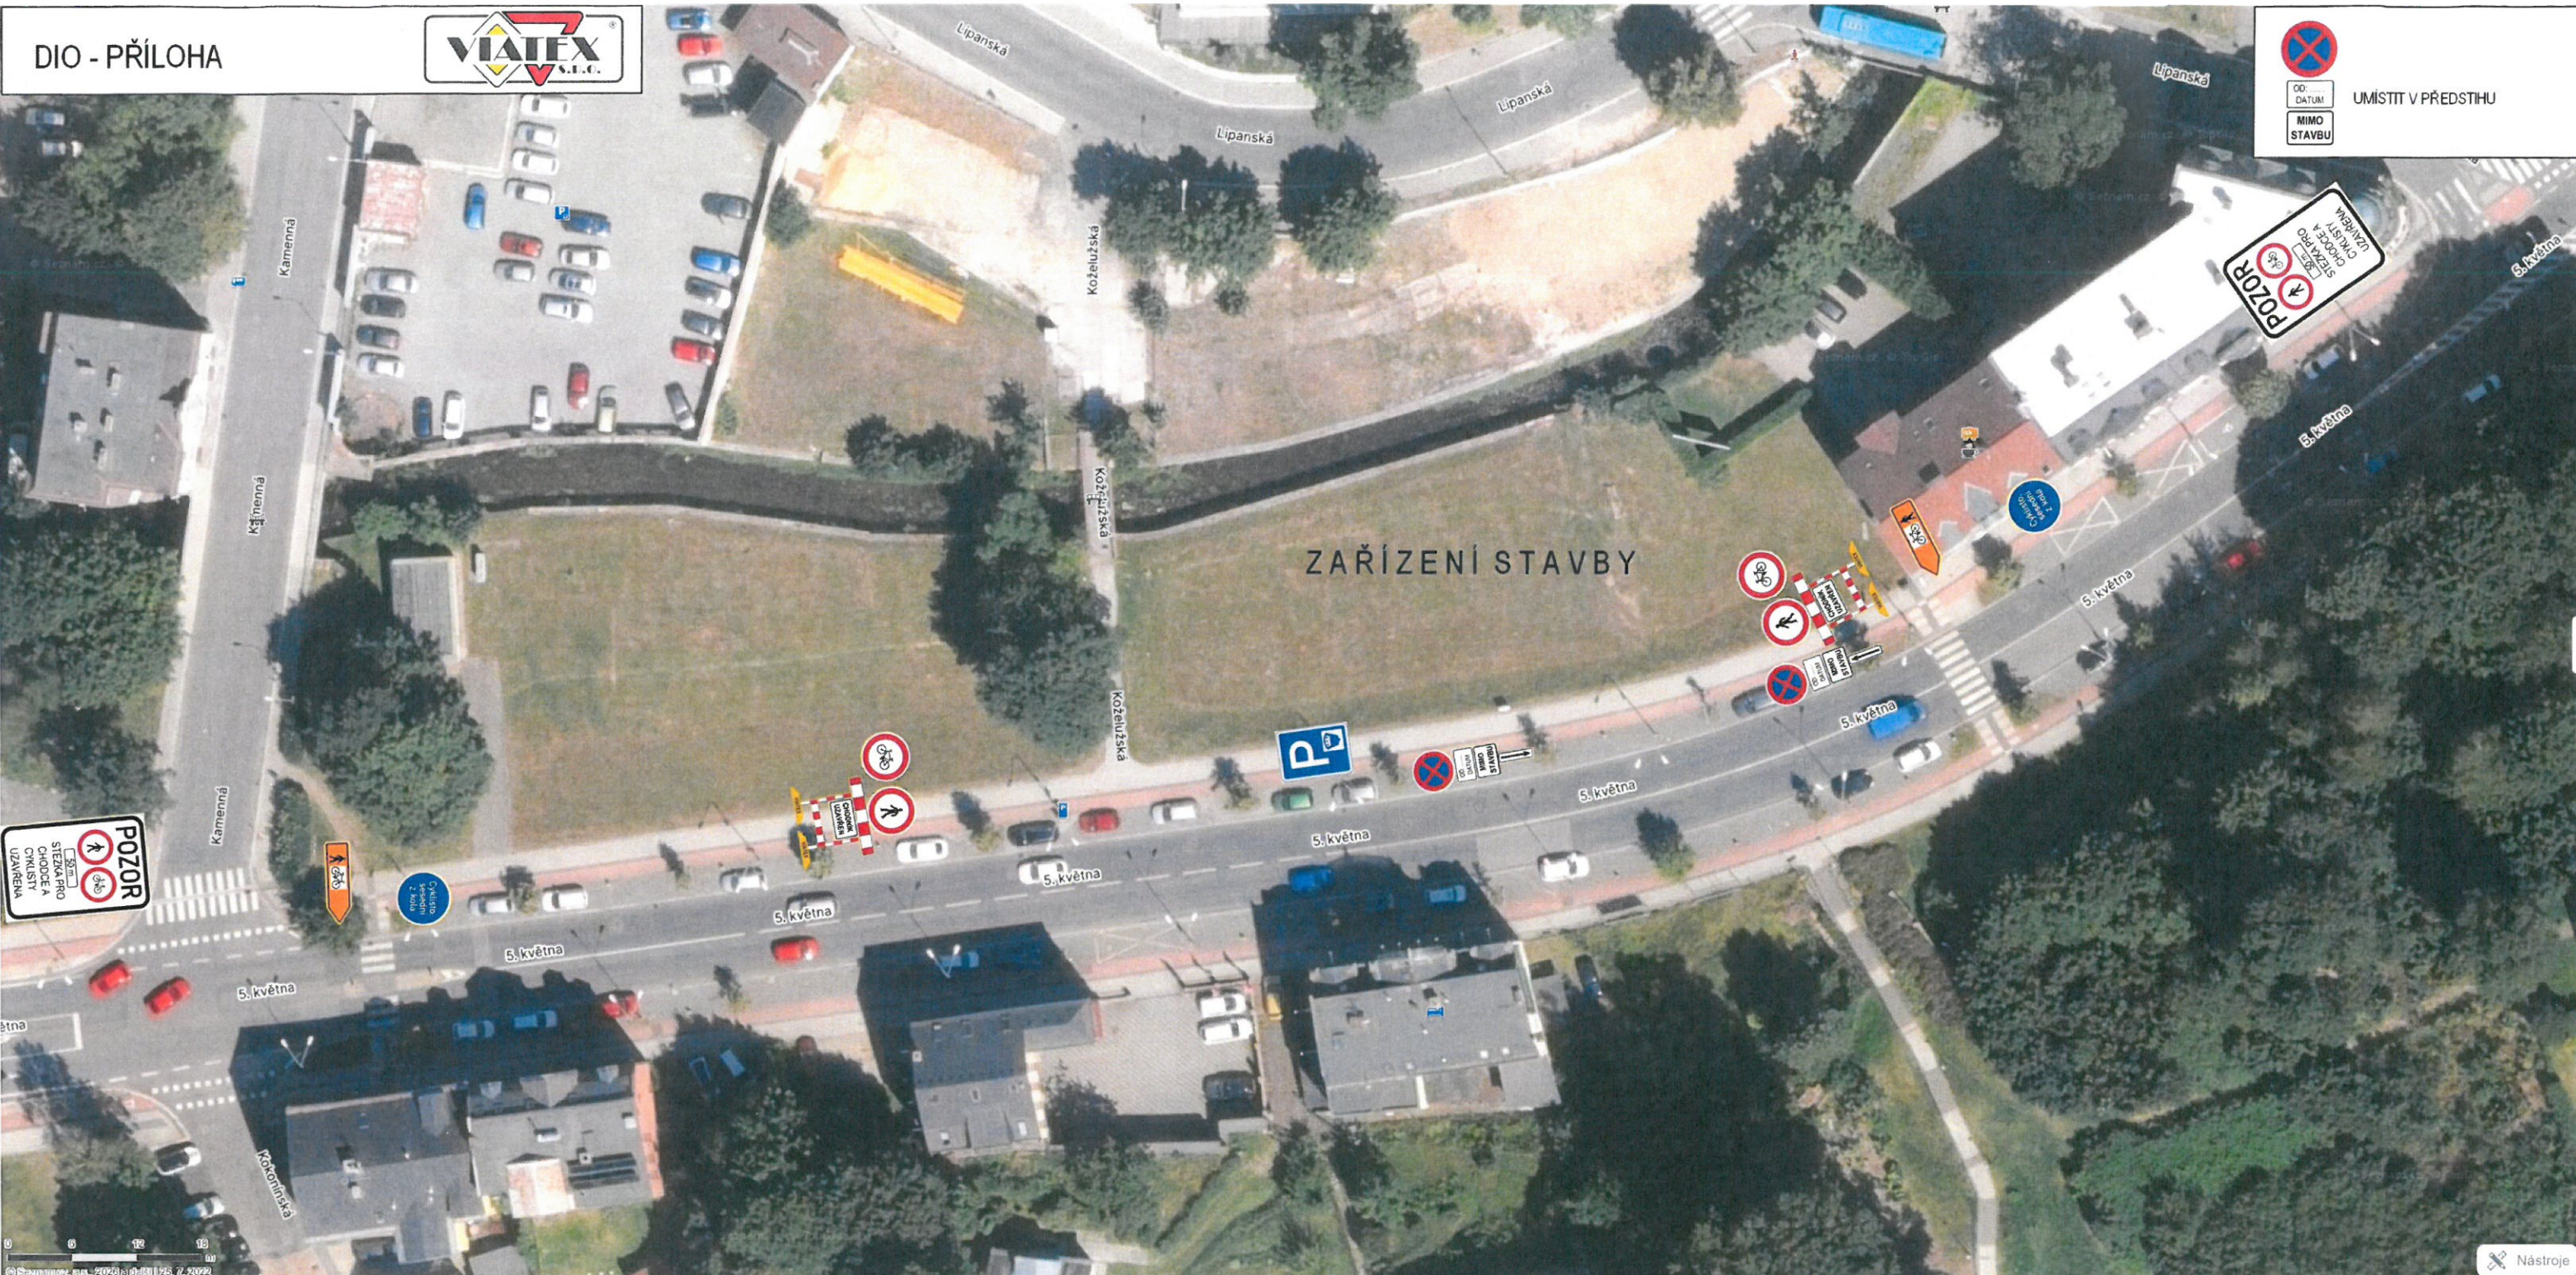


 Policie ČR
 Krajské ředitelství policie
 Libereckého kraje
 Územní odbor Jablonec n. N.
 dopravní inspektorát

Odsouhlaseno dne: 2.9.2026
 Č.j. KRPL- 74409 /ČJ-2026180406
 Platnost omezena do: 1.9.2024
 Podpis: *[Signature]*
 v z. Ing. Simona Šupková
 npor. Mgr. Roman Sustek, DiS.

Příloha č. 1 k č.j. 74409
 Stanovisko ve smyslu ustanovení
 § 25/1 z.č. 13/1997 Sb.,
 § 77/2b) z.č. 361/2000 Sb.

Policie ČR, jakožto dotčený orgán vydávající
 závazné stanovisko, s návrhem souhlasí, neboť
 odpovídá obecným požadavkům na bezpečnost a
 plynulost provozu na pozemních komunikacích.