AJAKO.cz dopravní značení
www.ajako.cz
email: ajako@ajako.cz
T: +420 703 634 234
T: +420 773 234 545

FORMÁT: A4 | Č. VÝKR.: 1/1 | DATUM: 10/2026

NÁZEV AKCE:	**VÝSTAVBA CHODNÍKŮ UL. DR. RANDY - JABLONEC NAD NISOU**
INVESTOR:	Statutární město Jablonec nad Nisou
ZHOTOVITEL:	Inženýrské stavby Mencl s.r.o.
TERMÍN:	
OBSAH:	omezený úsek pro výstavbu chodníků



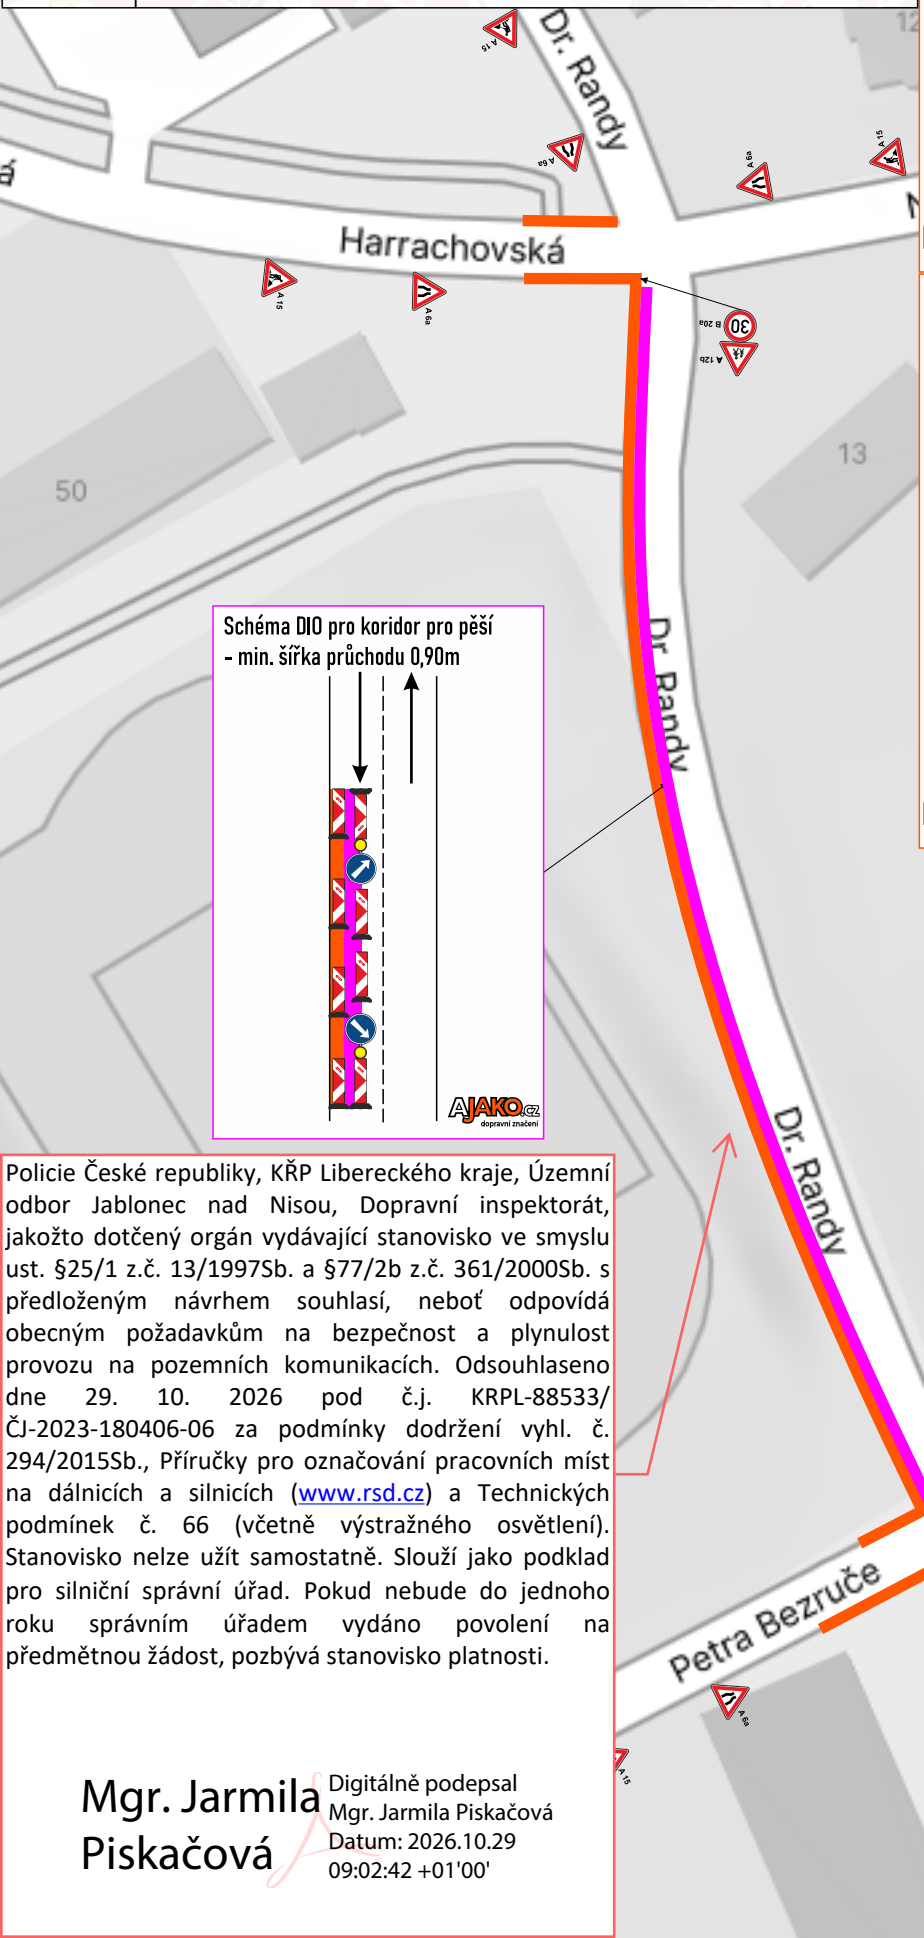


Schéma DIO pro pracovní místo
- omezení 1/2 jízdního pruhu

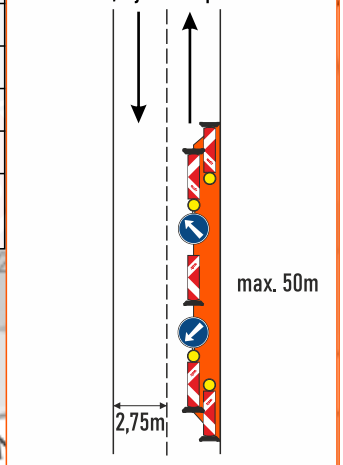


A15 možno nahradit zvýrazněnou

Schéma DIO pro pracovní místo
- omezení 1/2 jízdního pruhu

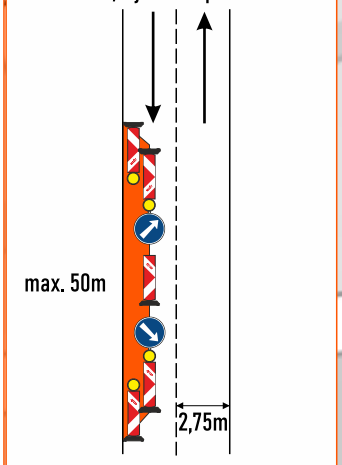


A15 možno nahradit zvýrazněnou

Schéma DIO pro pracovní místo
- uzavírka jednoho jízdního pruhu

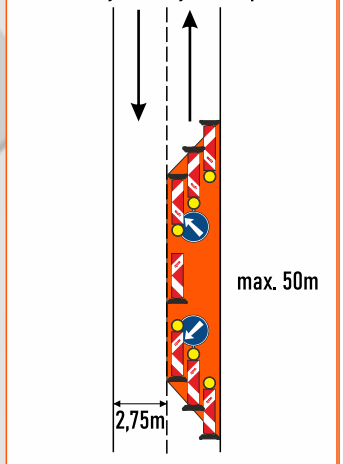

A15 možno nahradit zvýrazněnou


Schéma DIO pro pracovní místo
- uzavírka jednoho jízdního pruhu

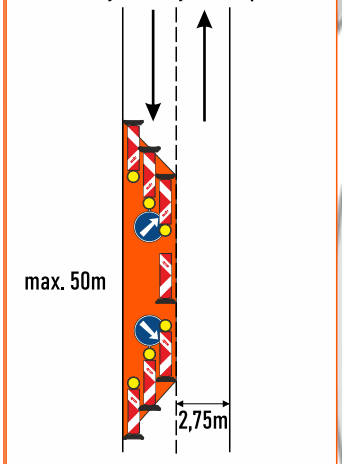

A15 možno nahradit zvýrazněnou

Schéma DIO pro koridor pro pěší
- min. šířka průchodu 0,90m

Schéma DIO pro pracovní místo
- uzavírka chodníku levá/pravá strana

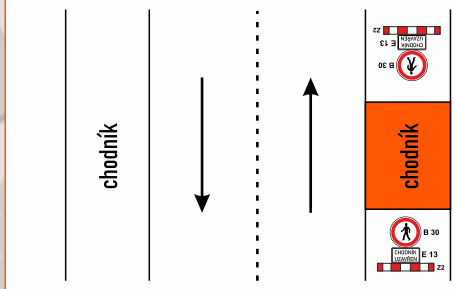

Policie České republiky, KŘP Libereckého kraje, Územní odbor Jablonec nad Nisou, Dopravní inspektorát, jakožto dotčený orgán vydávající stanovisko ve smyslu ust. §25/1 z.č. 13/1997Sb. a §77/2b z.č. 361/2000Sb. s předloženým návrhem souhlasí, neboť odpovídá obecným požadavkům na bezpečnost a plynulost provozu na pozemních komunikacích. Odsouhlaseno dne 29. 10. 2026 pod č.j. KRPL-88533/ČJ-2023-180406-06 za podmínky dodržení vyhl. č. 294/2015Sb., Příručky pro označování pracovních míst na dálnicích a silnicích (www.rsd.cz) a Technických podmínek č. 66 (včetně výstražného osvětlení). Stanovisko nelze užít samostatně. Slouží jako podklad pro silniční správní úřad. Pokud nebude do jednoho roku správním úřadem vydáno povolení na předmětnou žádost, pozbývá stanovisko platnosti.

Mgr. Jarmila Piskačová

Digitálně podepsal Mgr. Jarmila Piskačová
Datum: 2026.10.29 09:02:42 +01'00'