SITUACE DZ - KM 0,300 - 0,600
M 1:250

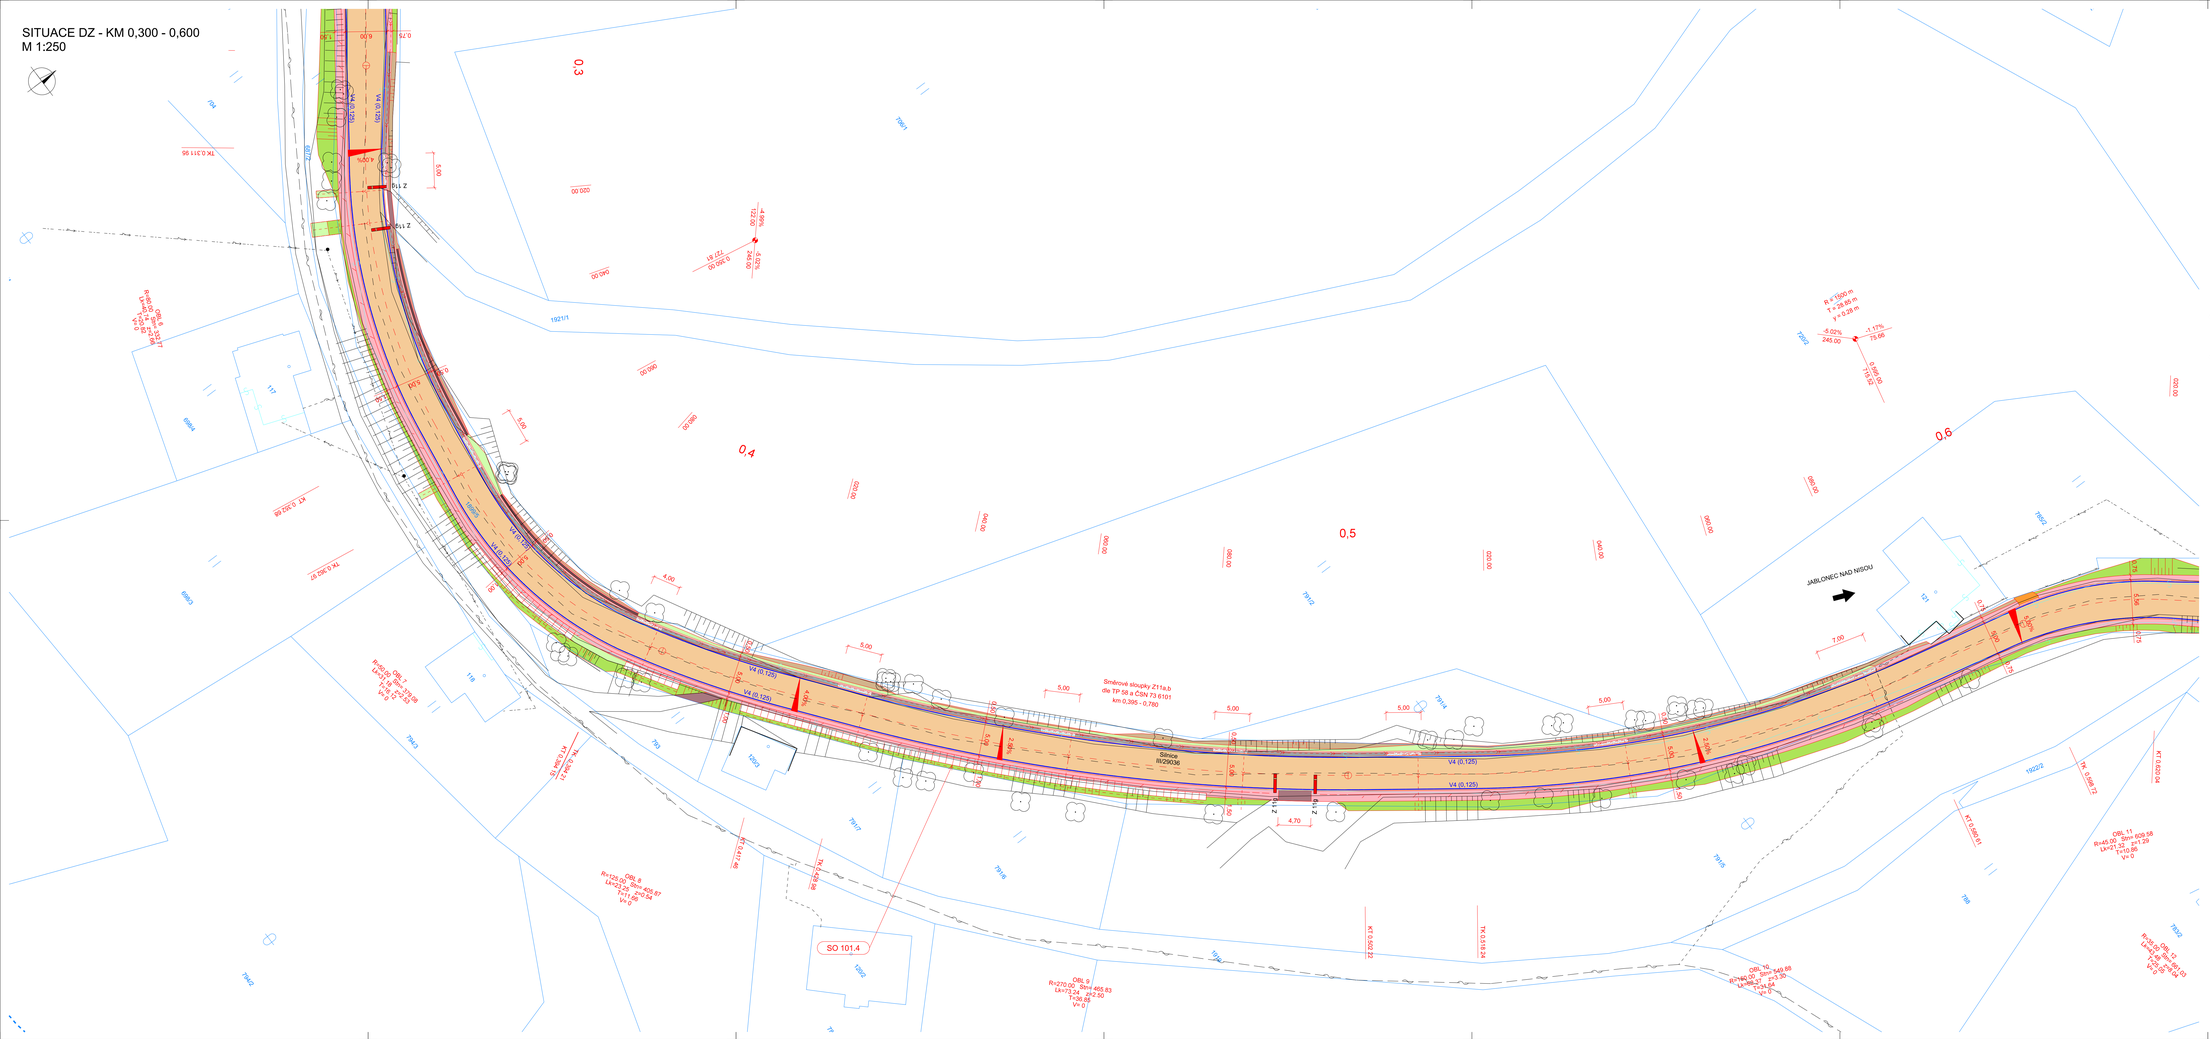

LEGENDA

- KN - hranice katastrálního území
- KN - hranice parcel
- KN - vnitřní kresba parcel
- Zaměření polohopisu a výškopisu
- 136/7 Parcelní číslo
- Navržené hrany
- Osa komunikace
- Podélná drenáž trativod
- Přípojka uliční vpusti, žlabu
- Vozovka stávající
- Vozovka (recyklace)
- Vozovka (obnova asf. vrstev)
- Nezpevněná krajnice
- Přídlažba/ rigol - kamenná dlažba drobná
- Vegetační tvárnice
- Sjezd - betonová dlažba
- Sjezd - kamenná dlažba drobná
- Sjezd - nezpevněný kryt (MZK)
- Dlažba z lomového kamene
- Městská zeleň
- Zářez
- Násyp
- Zához z lomového kamene
- Odlažděni lomovým kamenem
- Nové SDZ
- Stávající SDZ
- Nové VDZ

LEGENDA STÁVAJÍCÍCH IS

- Podzemní optické vedení, CETIN, a.s.
- Podzemní nadzemní metalick vedení, CETIN, a.s.
- Podzemní vedení s NN, ČETIN, a.s.
- Podzemní vedení NN do 1kV, ČEZ Distribuce, a.s.
- Nadzemní vedení NN do 1kV, ČEZ Distribuce, a.s.
- Nadzemní vedení NN do 35kV, ČEZ Distribuce, a.s.
- Nadzemní vedení veřiejného osvětlení, obec Lučany nad Nisou (poloha dle vedení z PDPS)

KLAD LISTŮ:

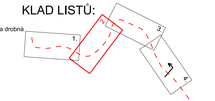

Upozornění:
Zákresy a poloha inženýrských sítí, vč. jejich povrchových znaků v řešeném území, jsou v rámci stavby zobrazeny pouze orientačně a nemohou tak sloužit jako vytyčovací schéma.
Stavebník musí nechat před zahájením stavby všechny podzemní sítě vytýčit. Veškeré práce v ochranném pásmu mohou být prováděny pouze se souhlasem správce a podle jeho pokynů.

SOUŘADNICOVÝ SYSTÉM S-JTSK
VÝŠKOVÝ SYSTÉM Bpv

INVESTOR
LIBERECKÝ KRAJ
U Jezu 642/2a, 461 80 Liberec 2

STAVEBNÍK
KRAJSKÁ SPRÁVA SILNIC LIBERECKÉHO KRAJE
příspěvková organizace
České mládeže 632/32, 460 06 Liberec 6

ZHOTOVITEL
STRABAG a.s.
Radlická 882/4, 158 00 Praha 5

SO 101.1 REKONSTRUKCE SILNIC III/29036 A III/29037 - ETAPA 1

STAVBA
SILNICE III/29036 A III/29037
HORNÍ MAXOV - HORNÍ LUČANY,
REKONSTRUKCE SILNICE

E.A.W. CONSULTING s.r.o.
Zodpovědný projektant: Ing. Jiří Heyných, ČKAIT-0008001
Jablonec nad Nisou, Dr. Edvarda Beneše 1176/34, 466 01 Jablonec n. N.
IČO: 24211893, DIČ: CZ24211893, tel.: 483 368 111, e-mail: info@eawc.cz, www.eawc.cz

VYPRACOVAL	ZODPOVĚDNÝ PROJEKTANT	TECHNICKÁ KONTROLA	ZHOTOVITEL	STRABAG a.s.
ING. JIŘÍ HEYNÝCH	ING. JIŘÍ HEYNÝCH	ING. HELENA HLUBUCKOVÁ	ZAKÁZKOVÉ ČÍSLO	2024-062
			DATUM	08/2025
			STUPEŇ	DSPS
			MĚŘÍTKO	1:250
PŘÍLOHA	SITUACE DOPRAVNÍHO ZNAČENÍ KM 0.300 - 0.600		ČÁST DOKUM.	Č. PŘÍLOHY 8.2