



C.1 SITUAČNÍ VÝKRES ŠIRŠÍCH VZTAHŮ,
M 1 : 10 000

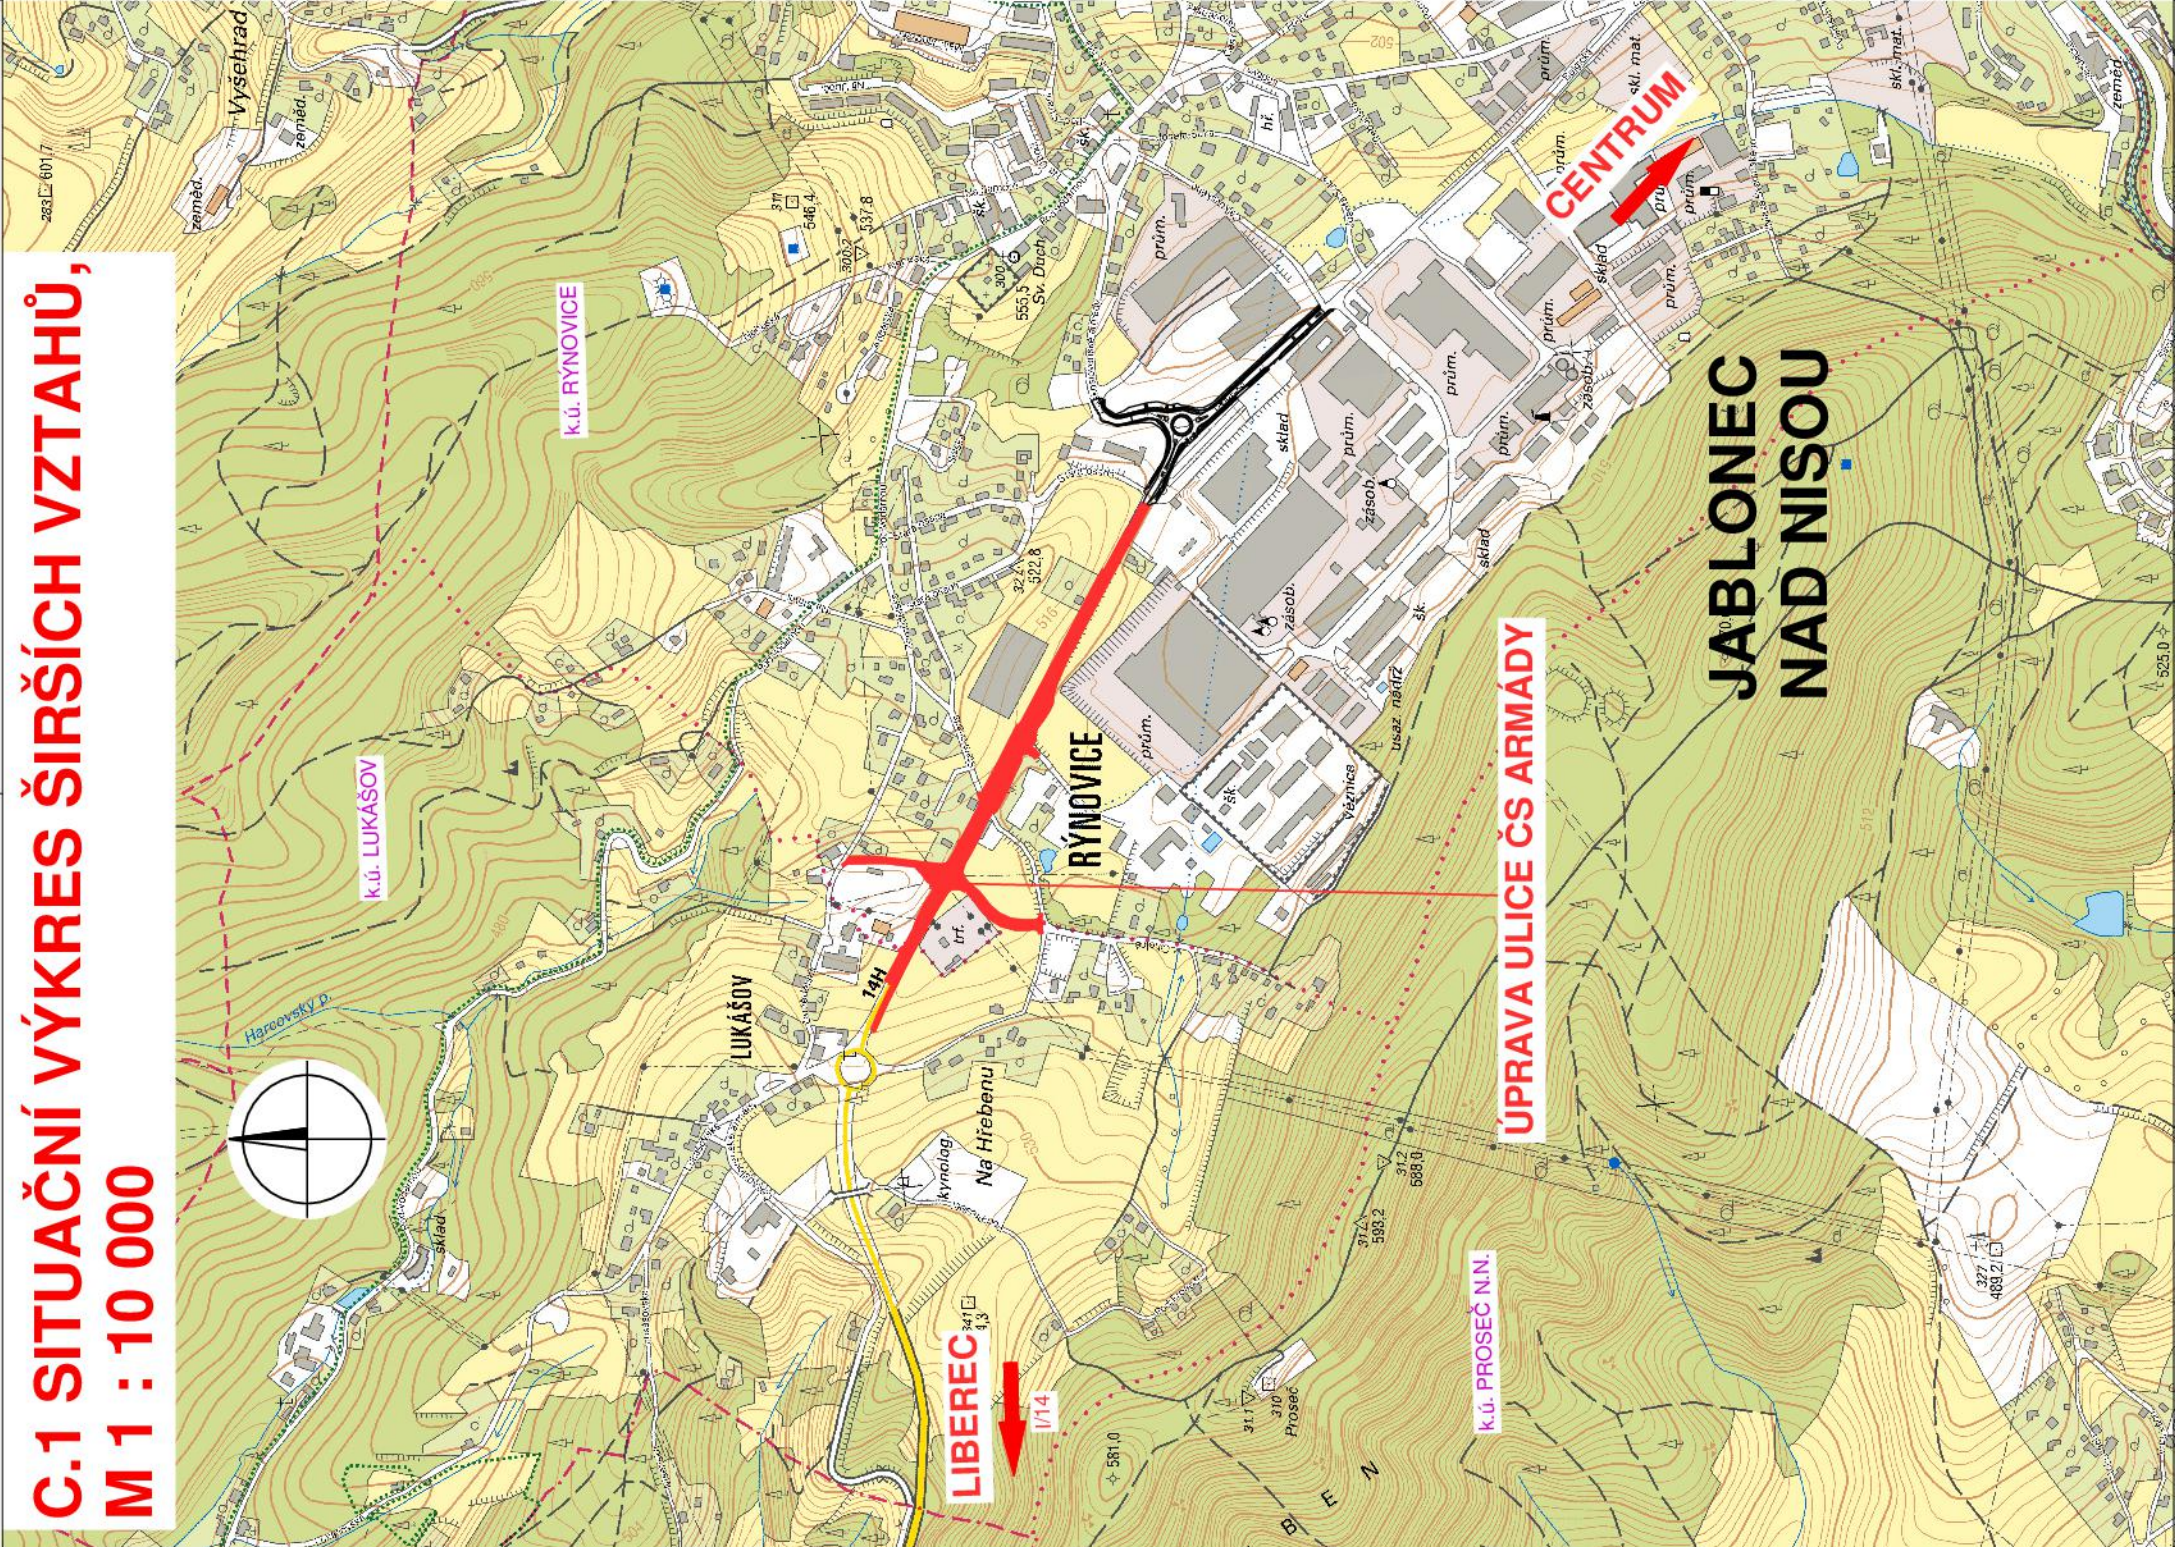

ZÁKRES DO MAPY M 1:200 000

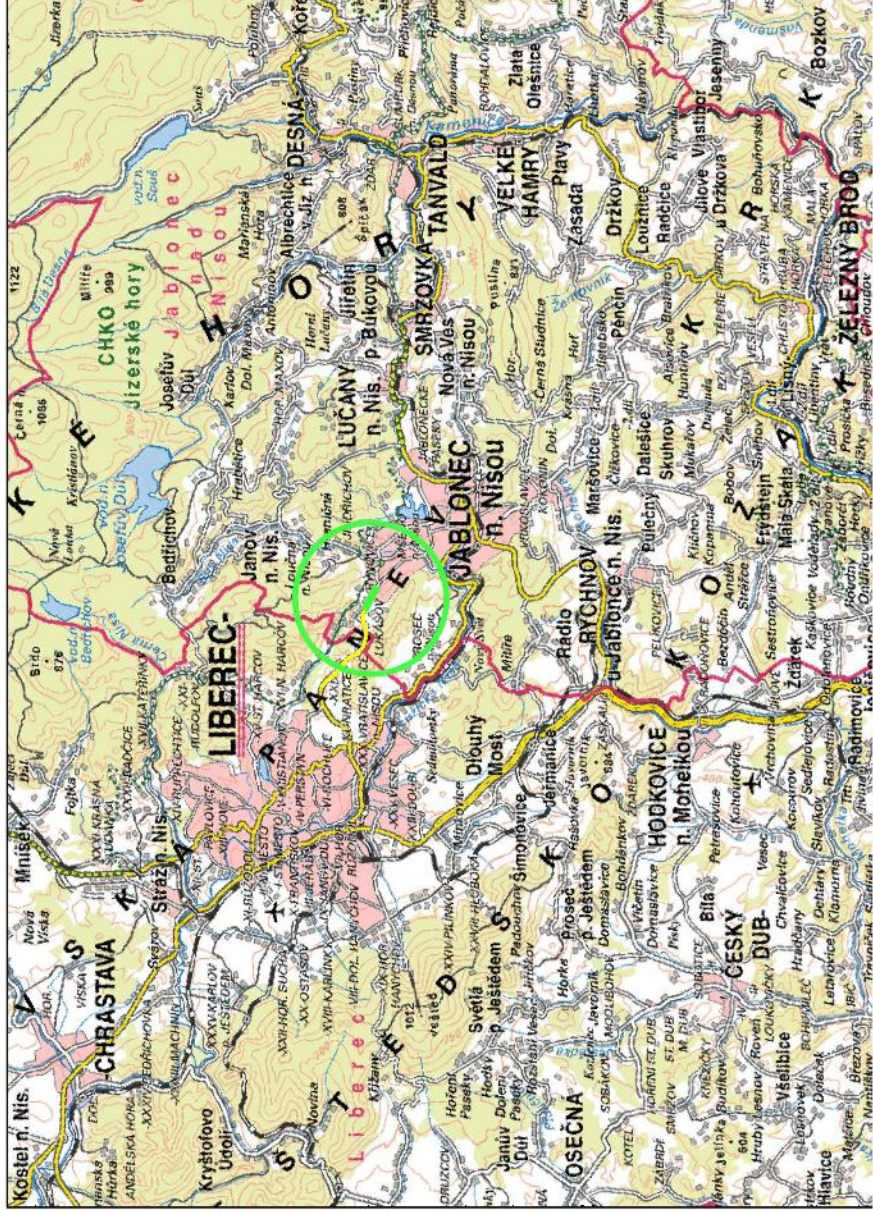

C
Situvační výkresy

Objednatel:

STATUTÁRNÍ MĚSTO JABLONEC NAD NISOU

Mírové náměstí 19
466 01 Jablonec nad Nisou

Zhotovitel:



Valbek, spol. s r.o.

Vaňurova 505/17
460 02 Liberec 3

HIP:

ING. T. LŽIČAŘ

Zhotovitel:

Valbek, spol. s r.o.
Vaňurova 505/17
460 07 Liberec 3



ÚPRAVA ULICE ČS. ARMÁDY

Příloha

SITUAČNÍ VÝKRES ŠIRŠÍCH VZTAHŮ

C.1

Vypracoval	L. BARANOVSKÝ, DIS.	Zak. číslo	19-LI31-006
Zodp. projektant	ING. T. LŽIČAŘ	Datum	01/2024
Tech. kontrola	ING. J. HEJRAL	Stupeň	DUR
Akce	ÚPRAVA ULICE ČS. ARMÁDY		
		Počet formátů	2 x A4
		Měřítko	1 : 10 000
		Č. přílohy	Paré
		C.1	