


návrh DIO sil. II/287 Jablonec n.N., Pražská - rekonstrukce kanalizace, vodovodu a plynovodu - 1. etapa



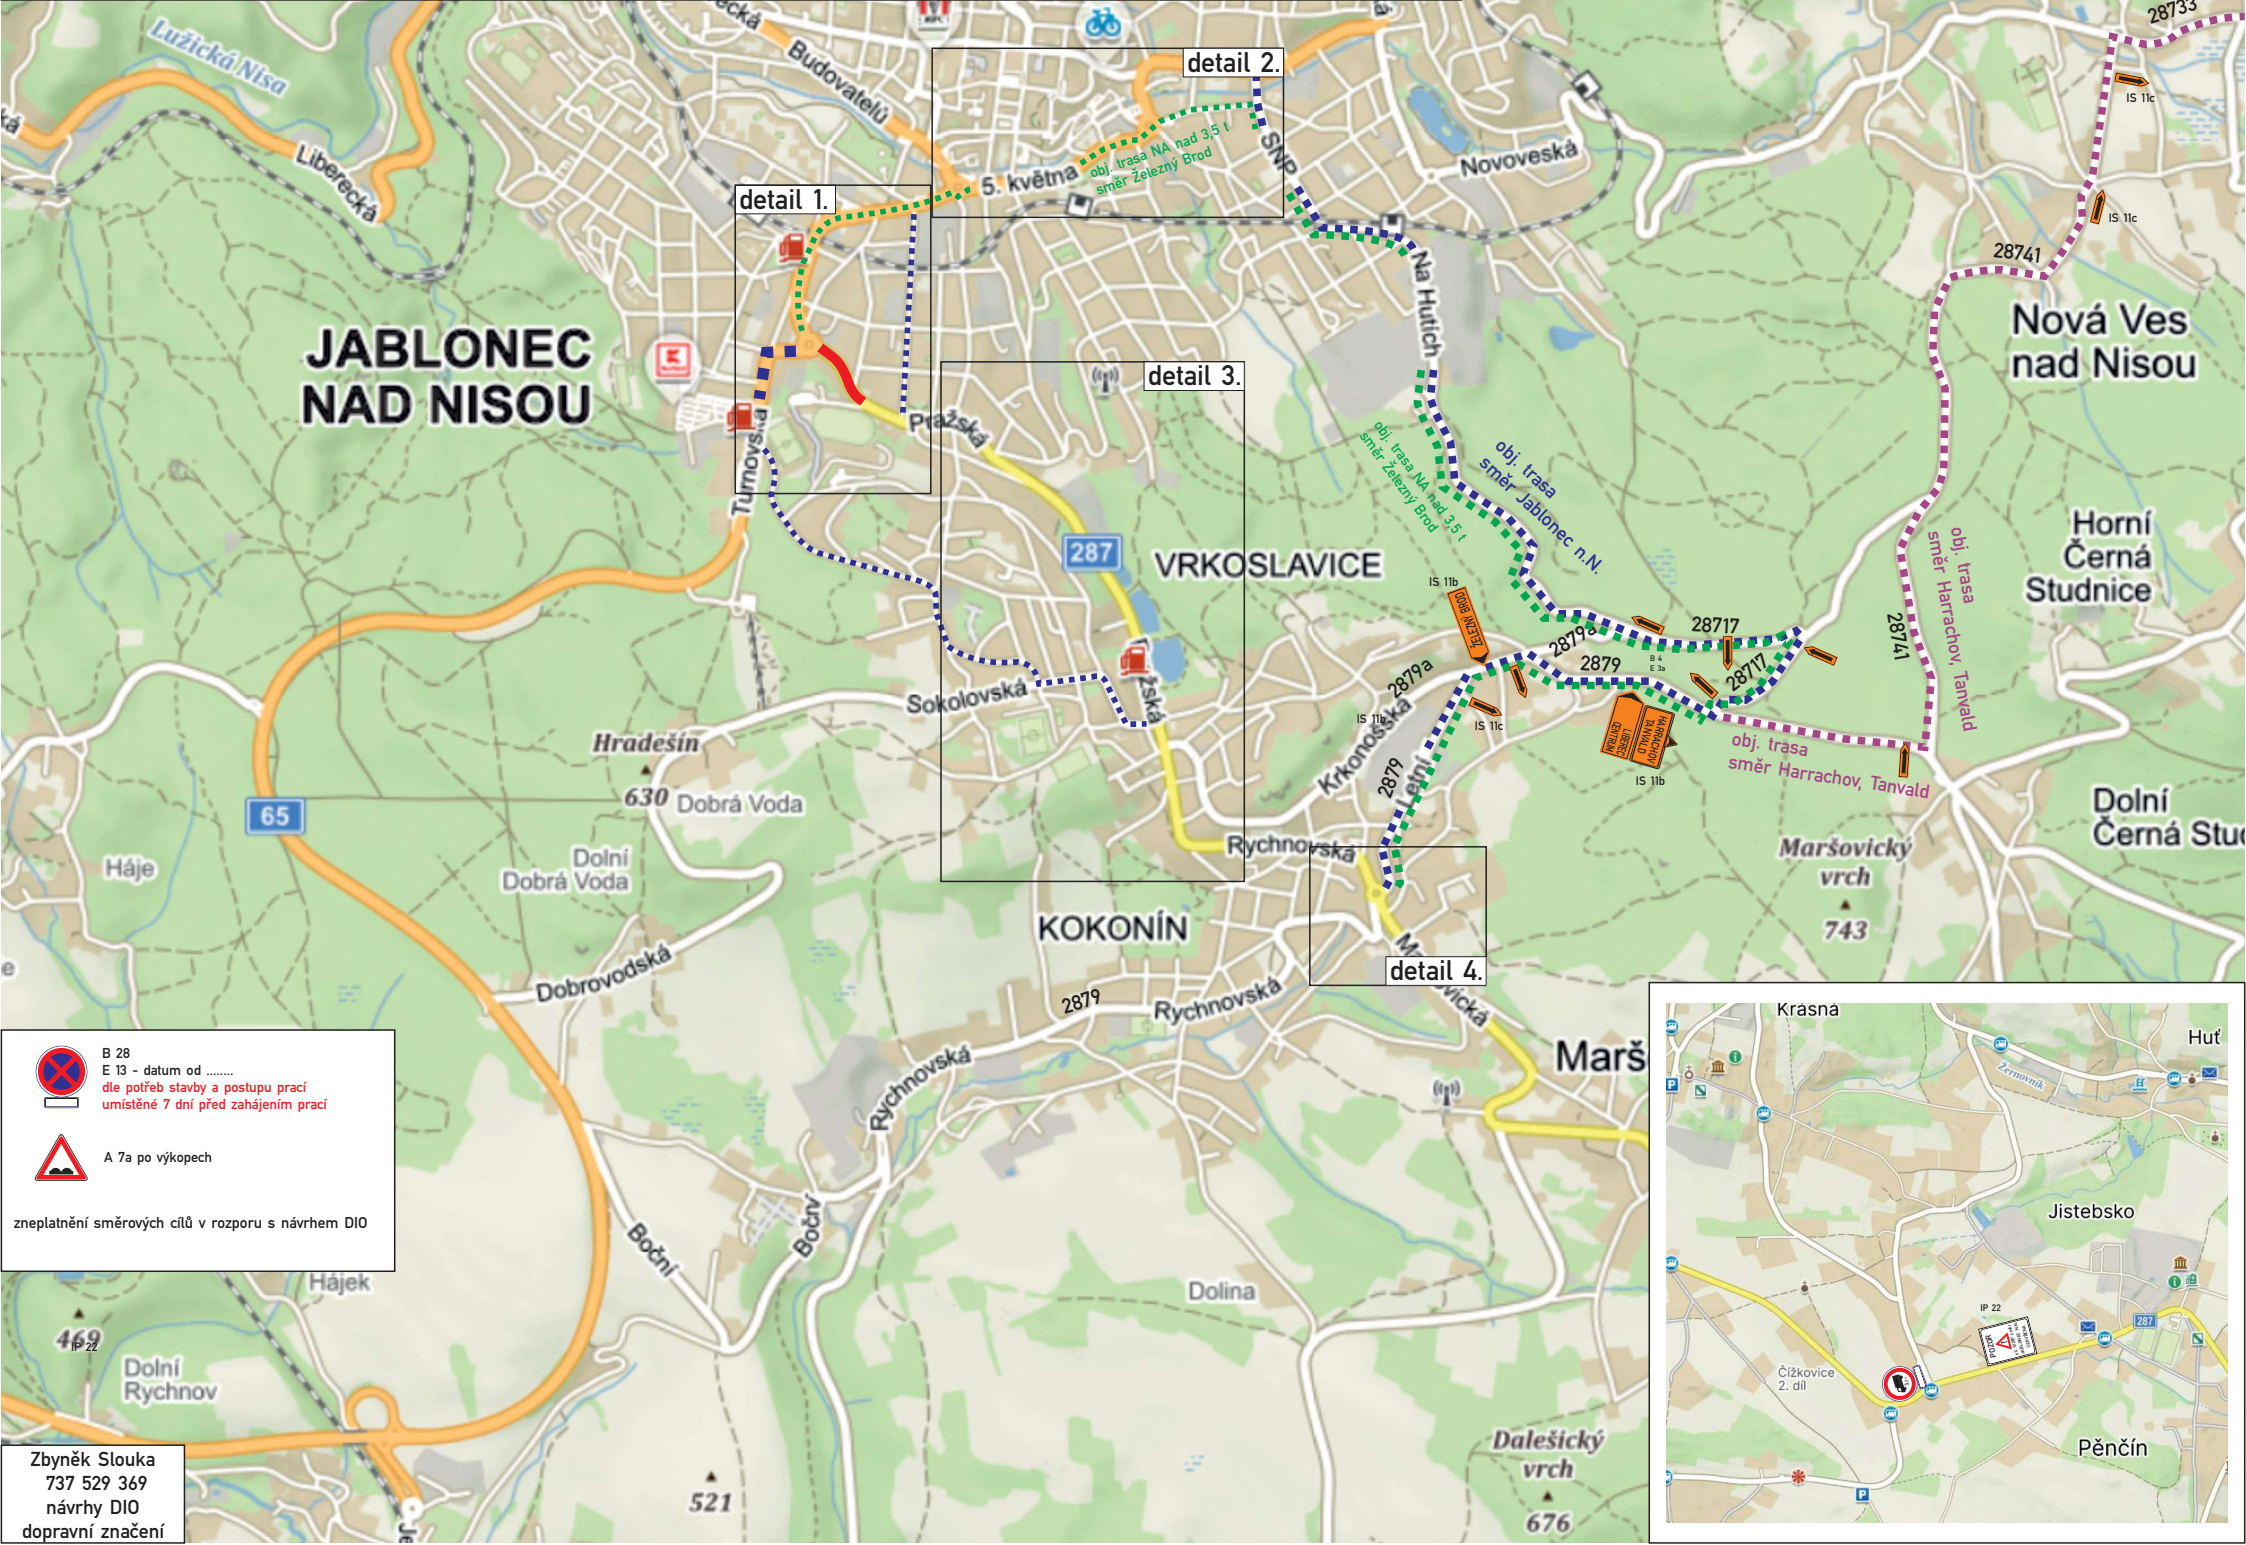

**JABLONEC  
NAD NISOU**


detail 2.

detail 1.

detail 3.


detail 4.

 B 28  
 E 13 - datum od .....  
 dle potřeb stavby a postupu prací  
 umístěné 7 dní před zahájením prací


 A 7a po výkopech


zneplatnění směrových cílů v rozporu s návrhem DIO

Zbyněk Slouka  
 737 529 369  
 návrhy DIO  
 dopravní značení

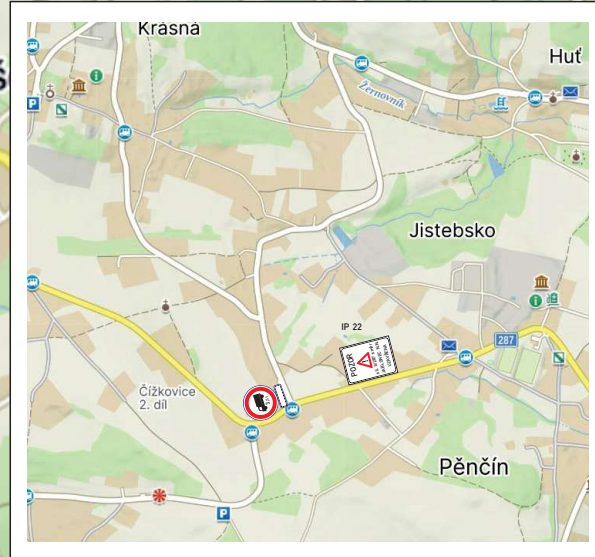


# 1. etapa - detail 1.


 B 28  
E 13 - datum od .....  
dle potřeb stavby a postupu prací  
umístěné 7 dní před zahájením prací

 A 7a po výkopech


zneplatnění směrových cílů v rozporu s návrhem DIO

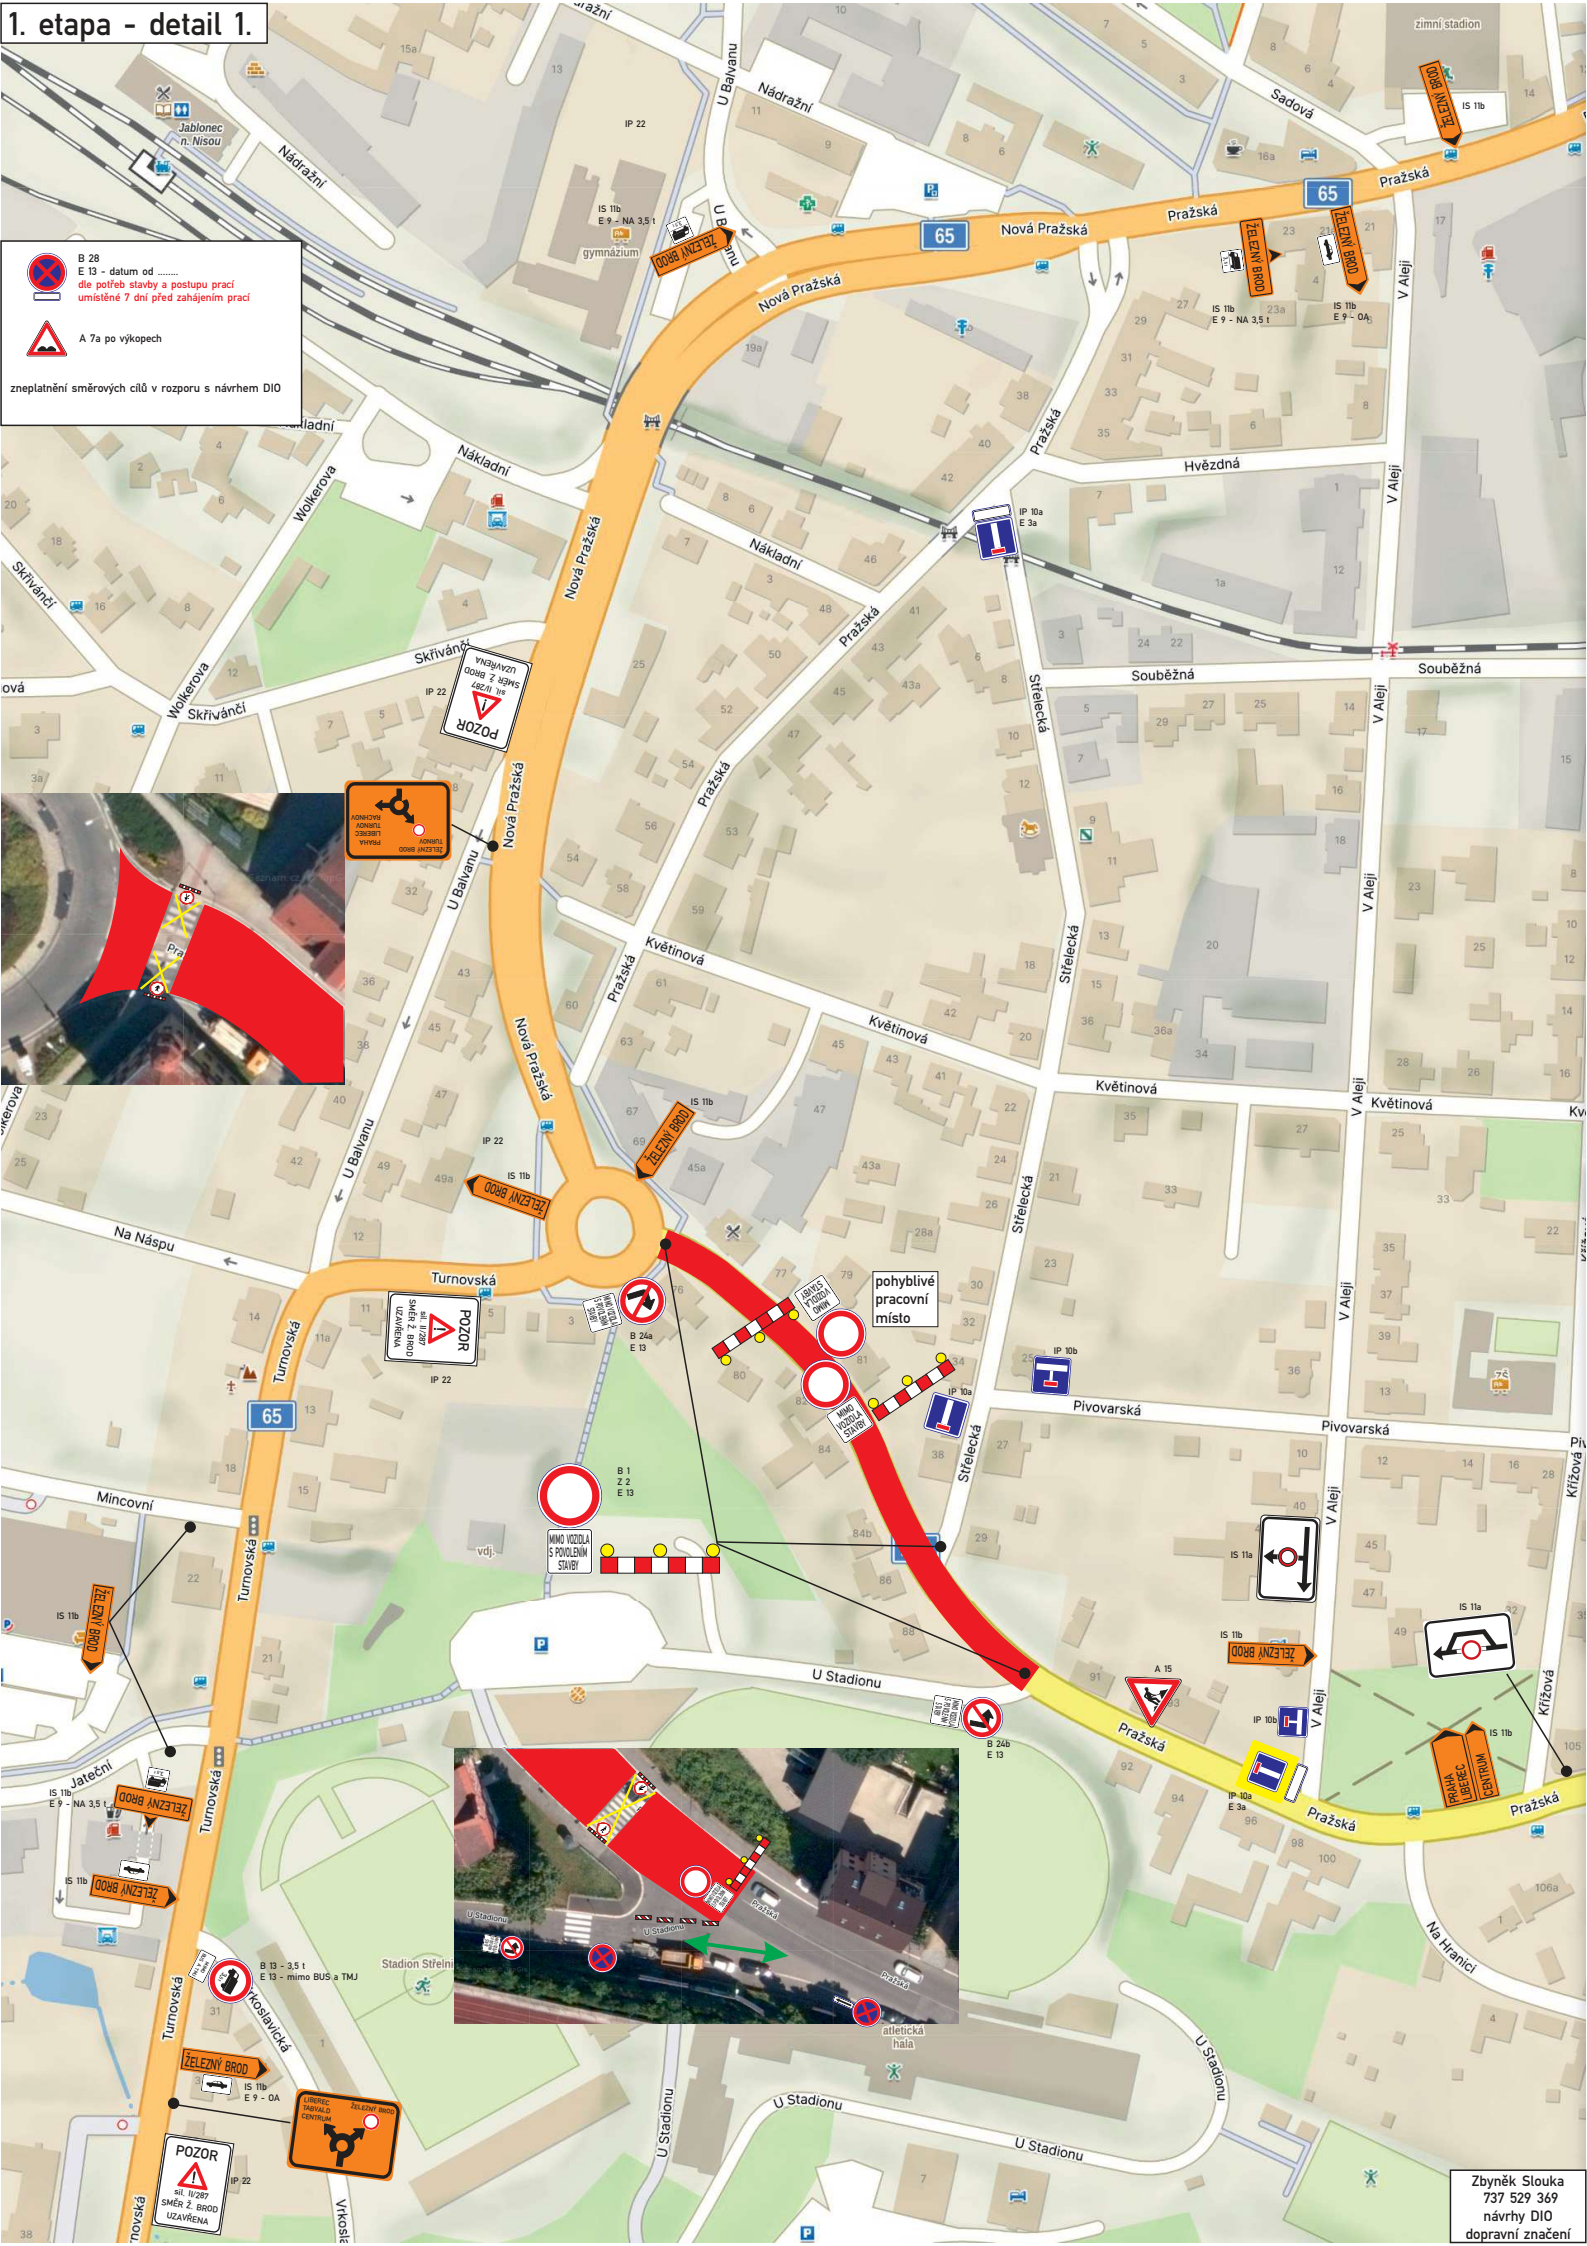

1. etapa - detail 2.

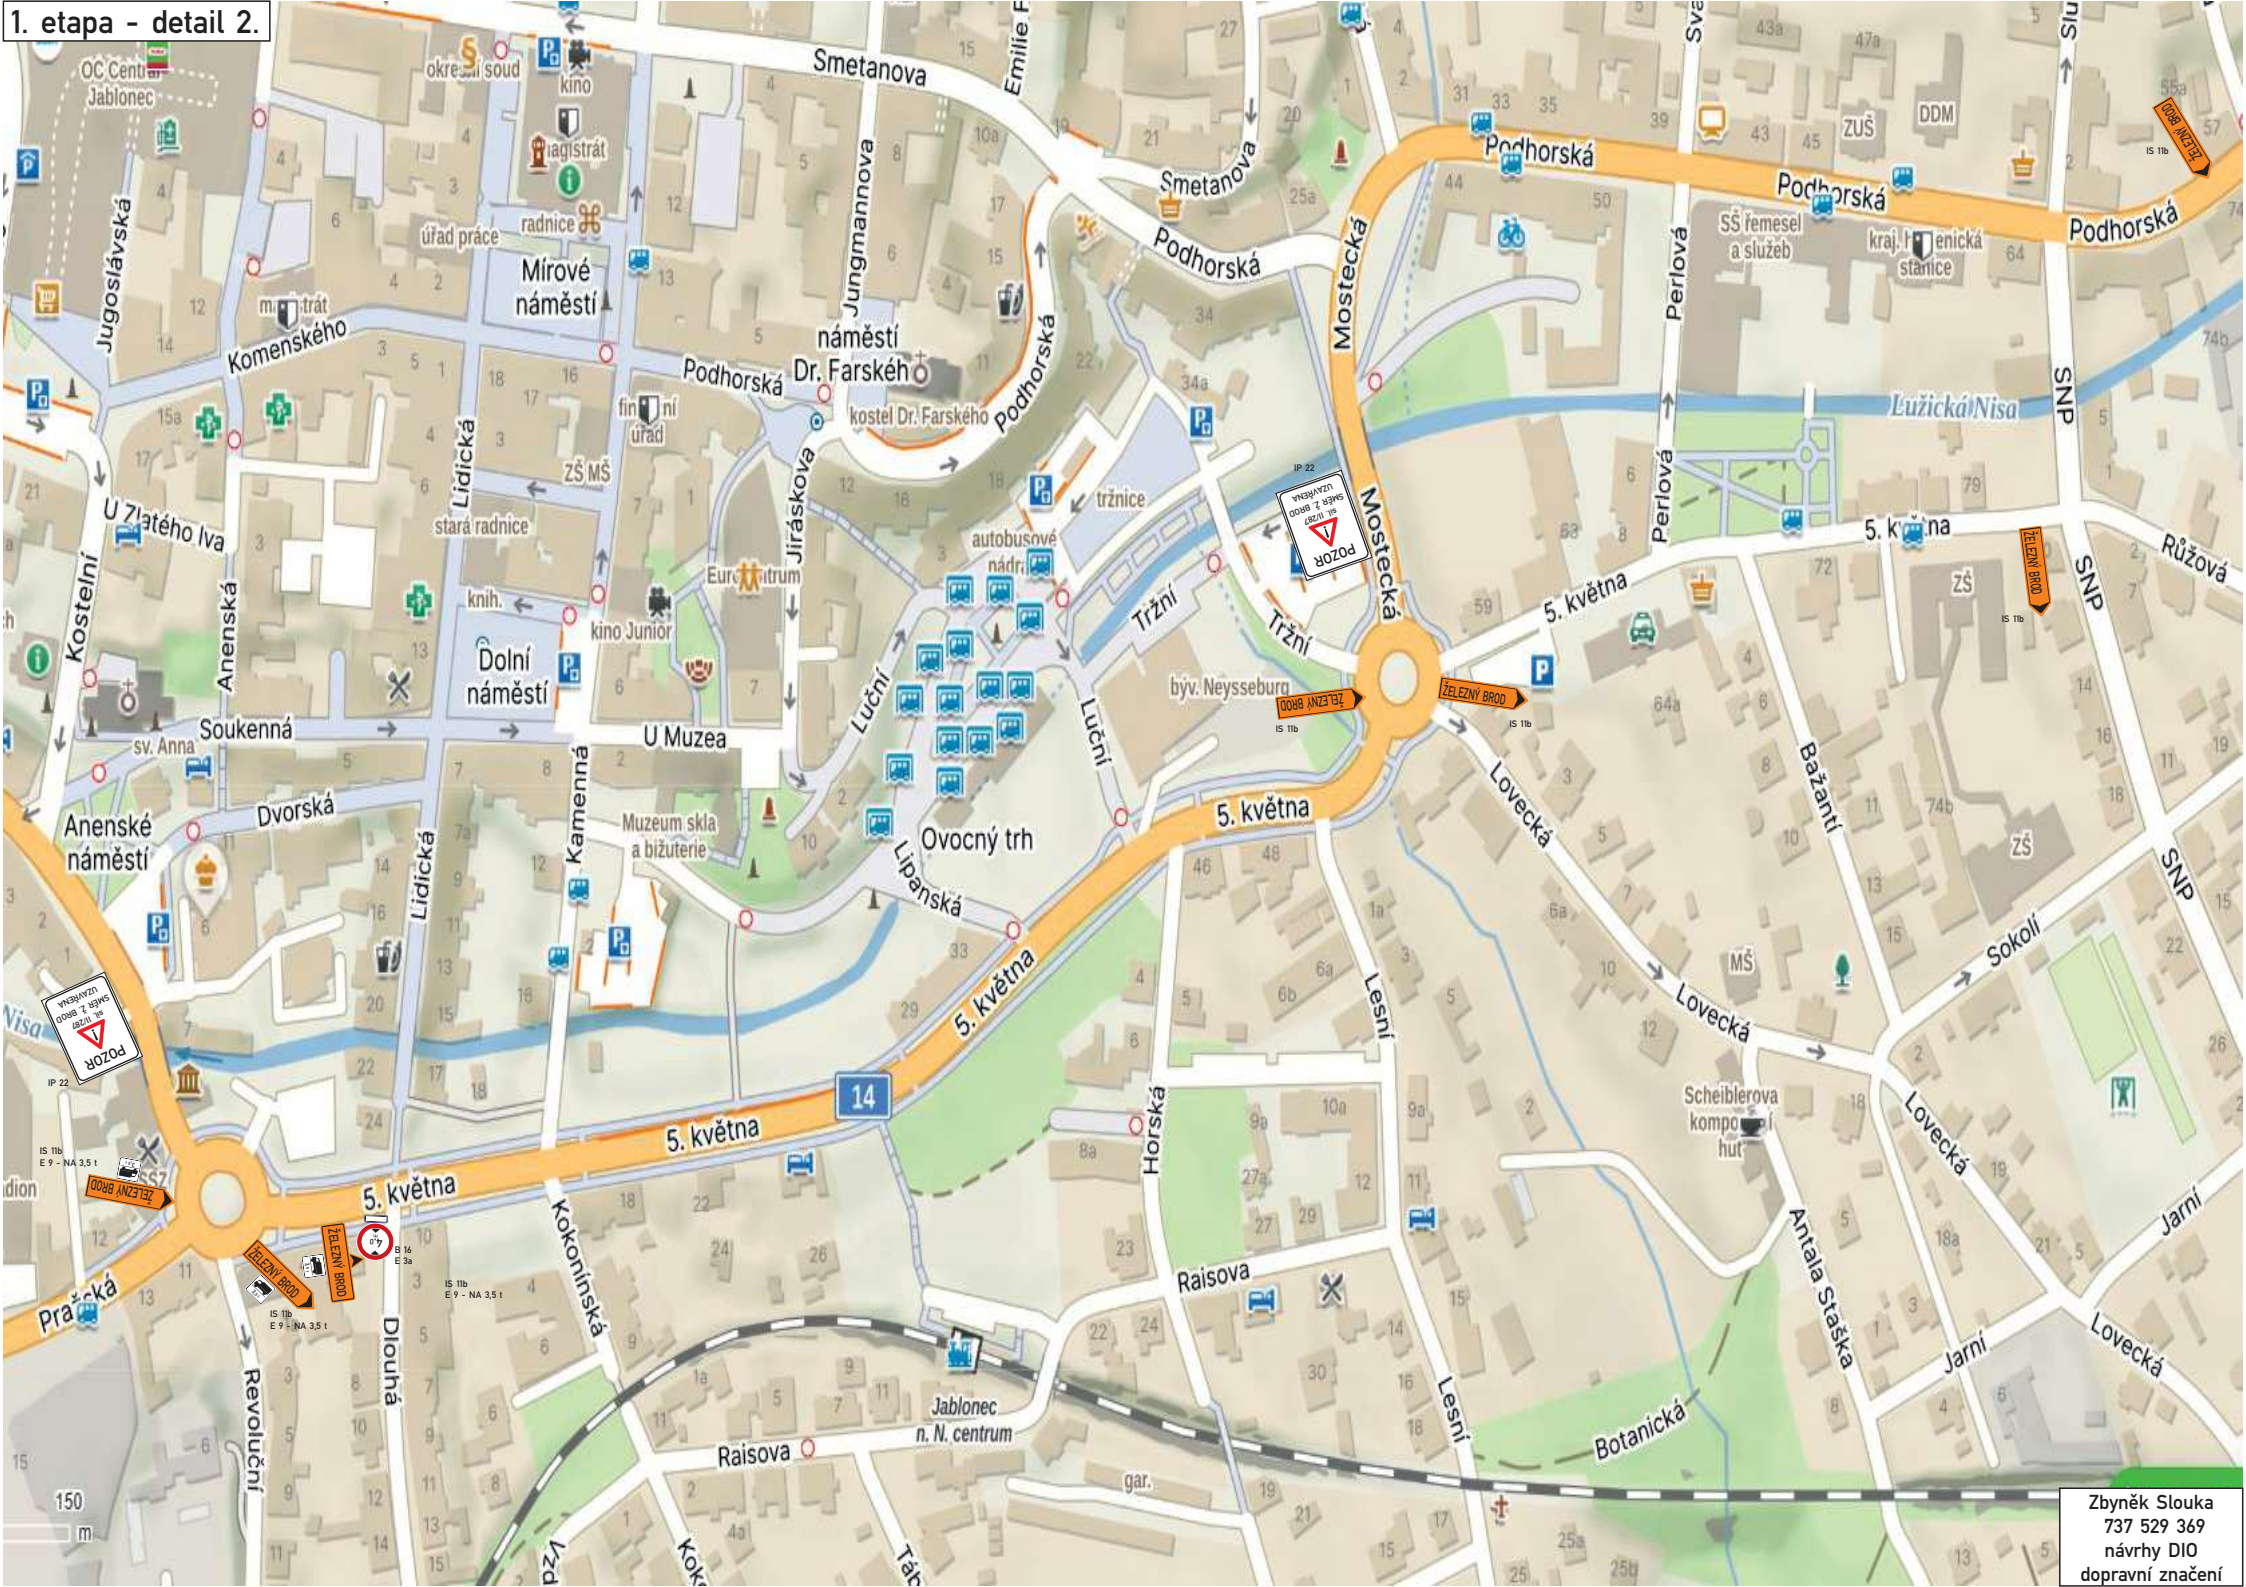

1. etapa - detail 3.

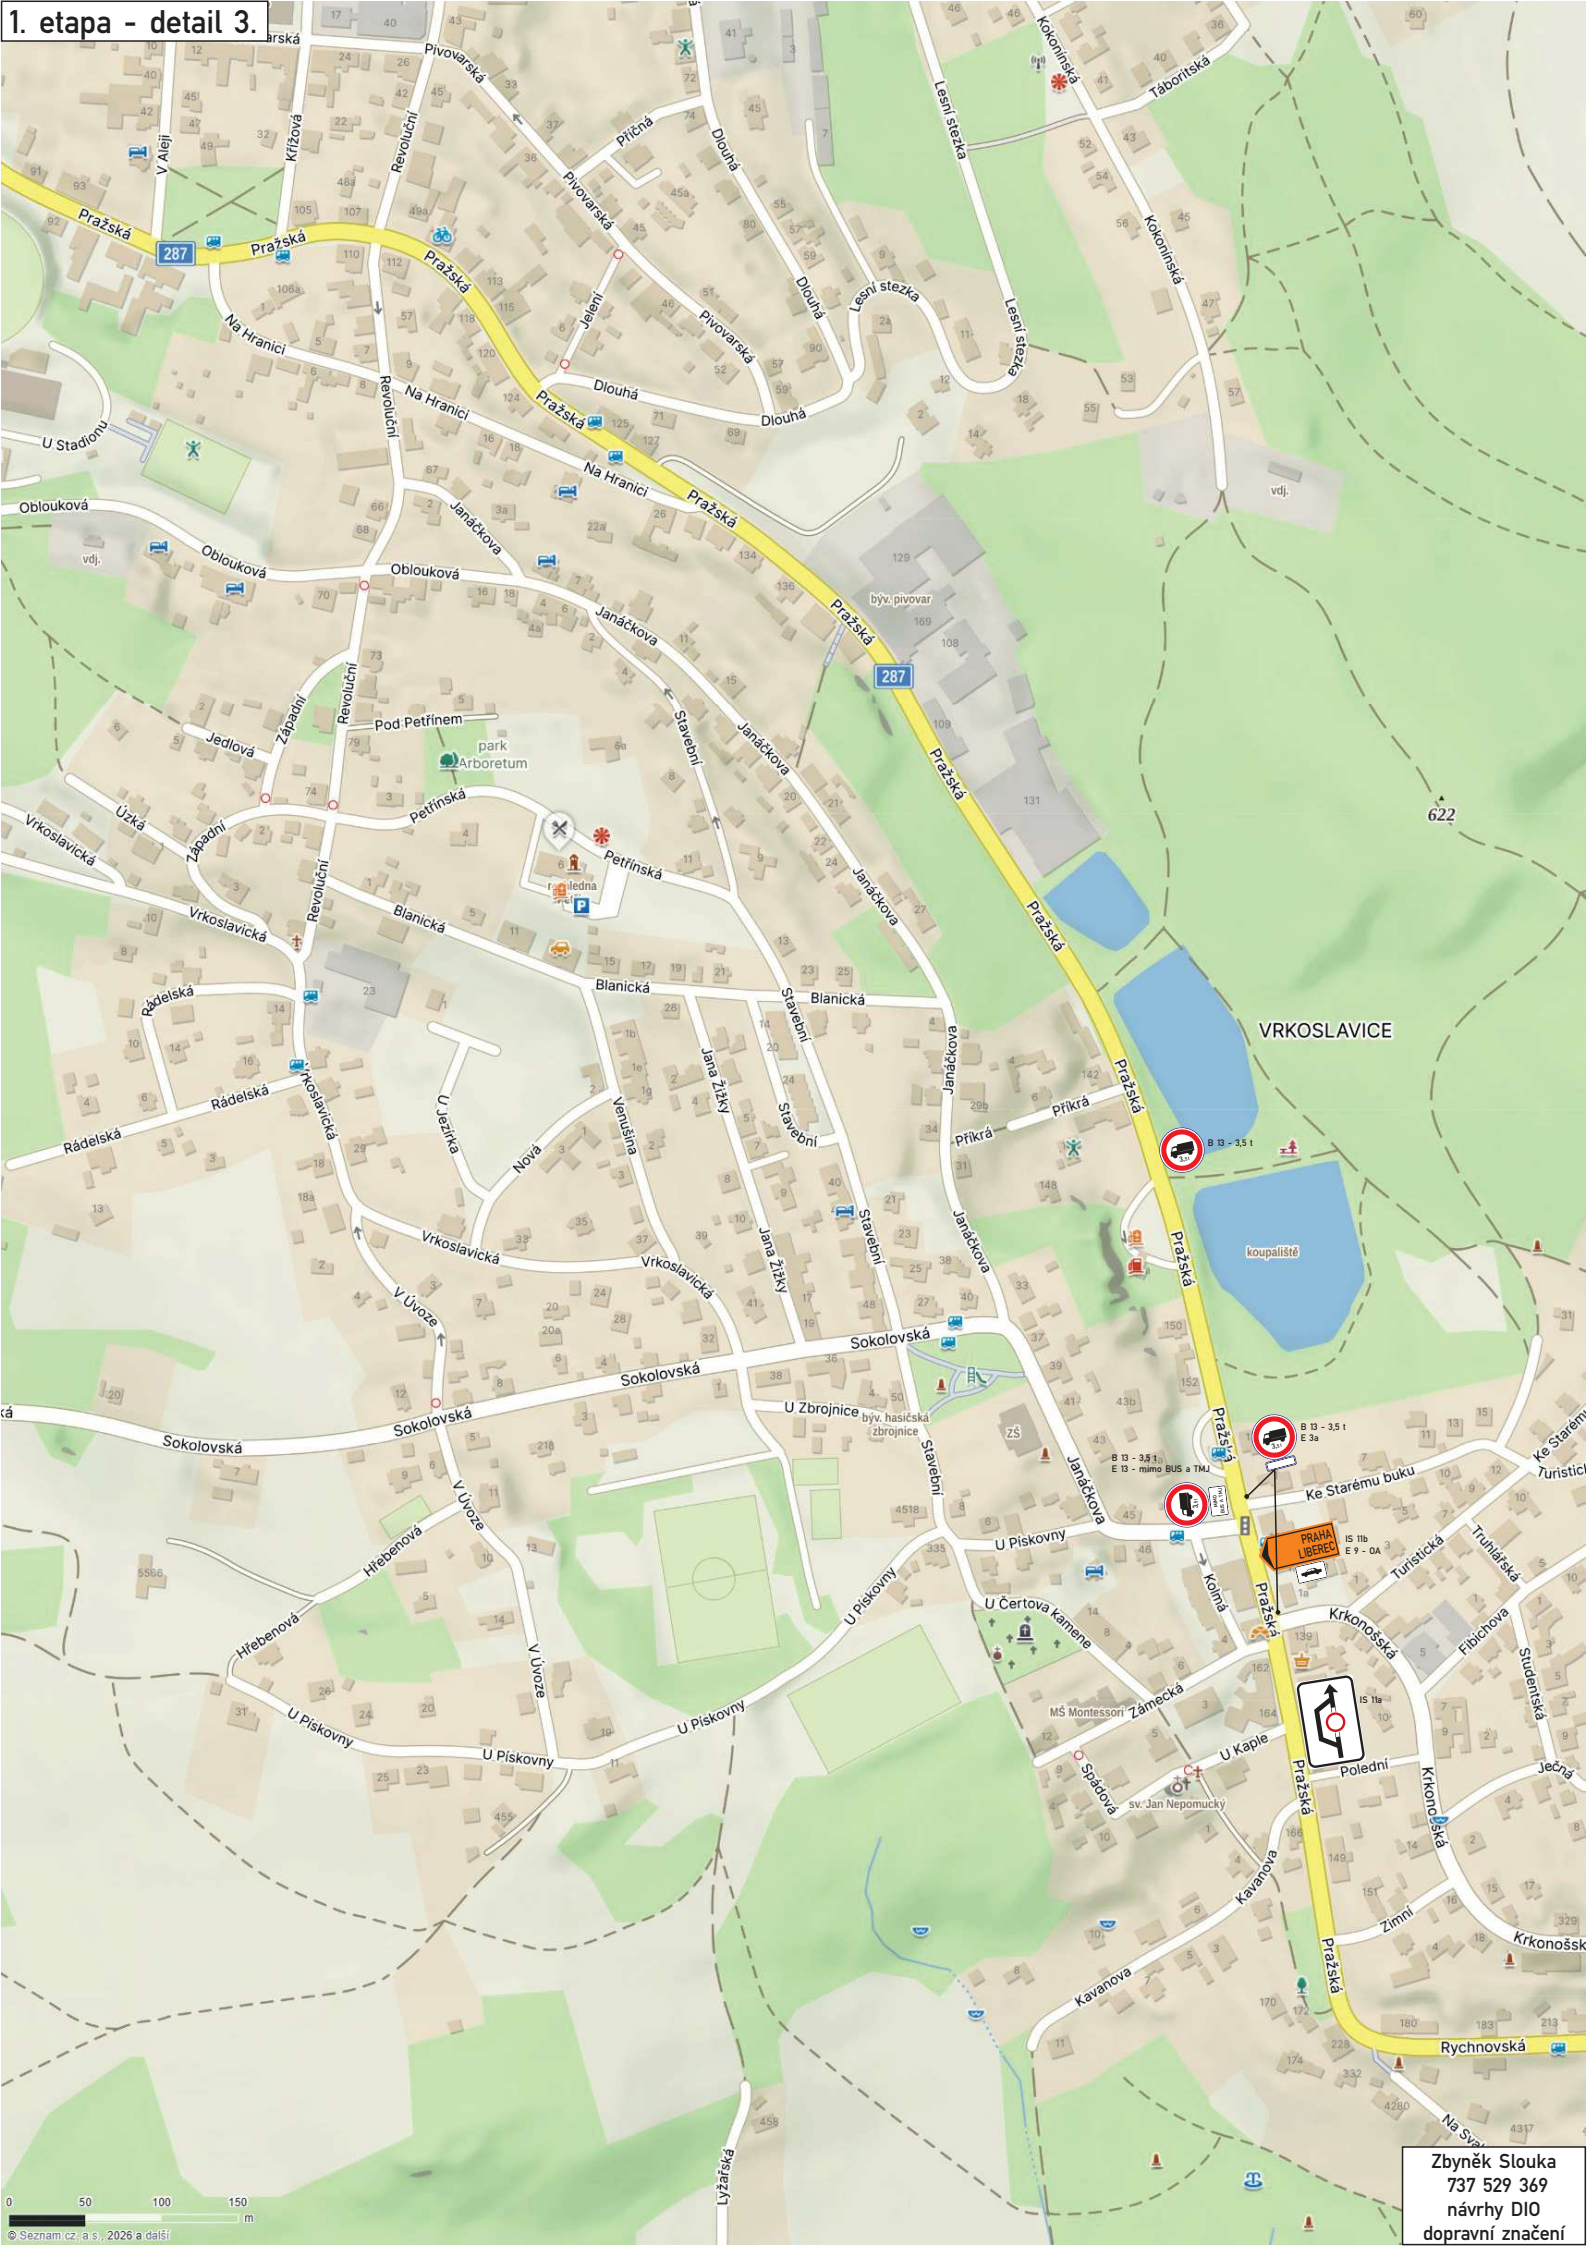

Zbyněk Slouka  
737 529 369  
návrhy DIO  
dopravní značení

