


Kácení stromů Mk ul. Vysoká – návrh DIO

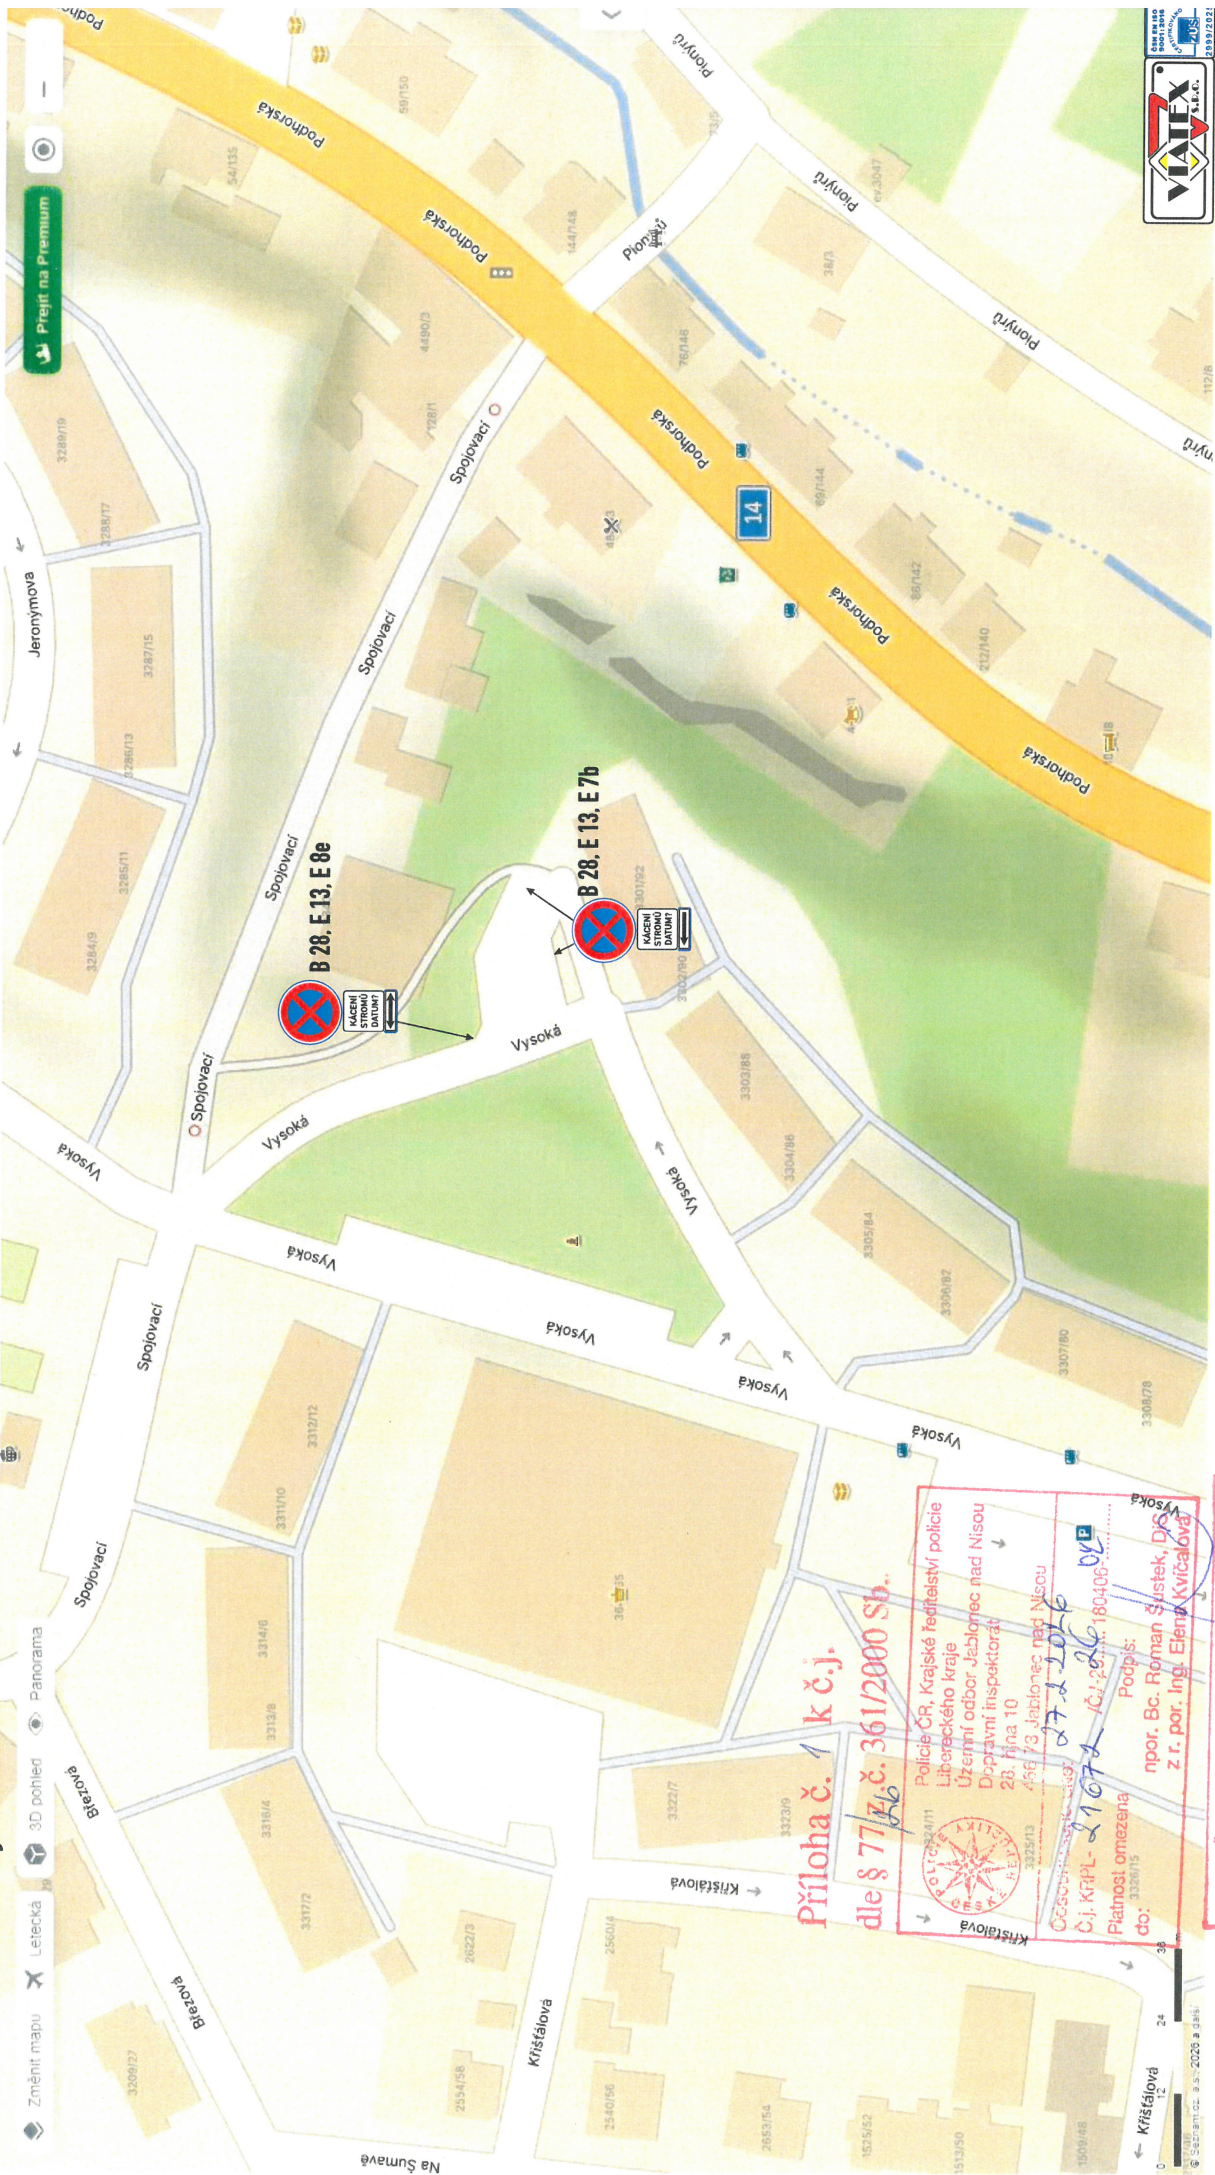

**Príloha č. 1 k č.j.
dle § 77/26 č. 361/2000 Sb.**

Policie ČR, Krajské ředitelství policie
 Libereckého kraje
 Územní odbor Jablonec nad Nisou
 Dopravní inspektorát
 28. října 10
 461 73 Jablonec nad Nisou
 332513

Ověřeno: 27.2.2016
 Č.j. KPPL-21072-10.2016
 Platnost omezení: do: 31.03.16

Podpis:
 npor. Bc. Roman Šustek, DS
 z r. por. Ing. Elena Kvíčalová

Policie ČR, jakožto dotčený orgán vydávající
 závazné stanovisko, s předloženým návrhem
 souhlasí, neboť odpovídá obecním
 požadavkům na bezpečnost a plynulost
 provozu na pozemních komunikacích.



Přejít na Premium

Změnit mapu Letecká 3D pohled Panorama