



**MIMO
VOZIDLA
S POVOLENÍM
STAVBY**

**HODKOVICE
NAD MOHELKOU**

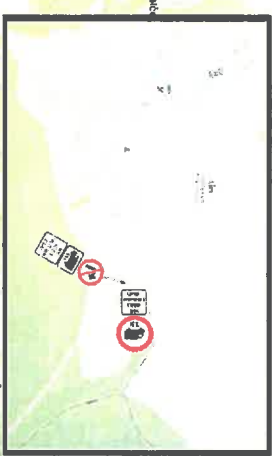

DETAIL JÍLOVÉ

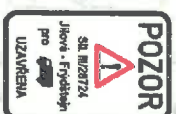


ZIMNÍ PROVOZ, SIL. III/28724




Skupina
podobna DZ č. IP 22



DEÅLEFRYDSTEJN

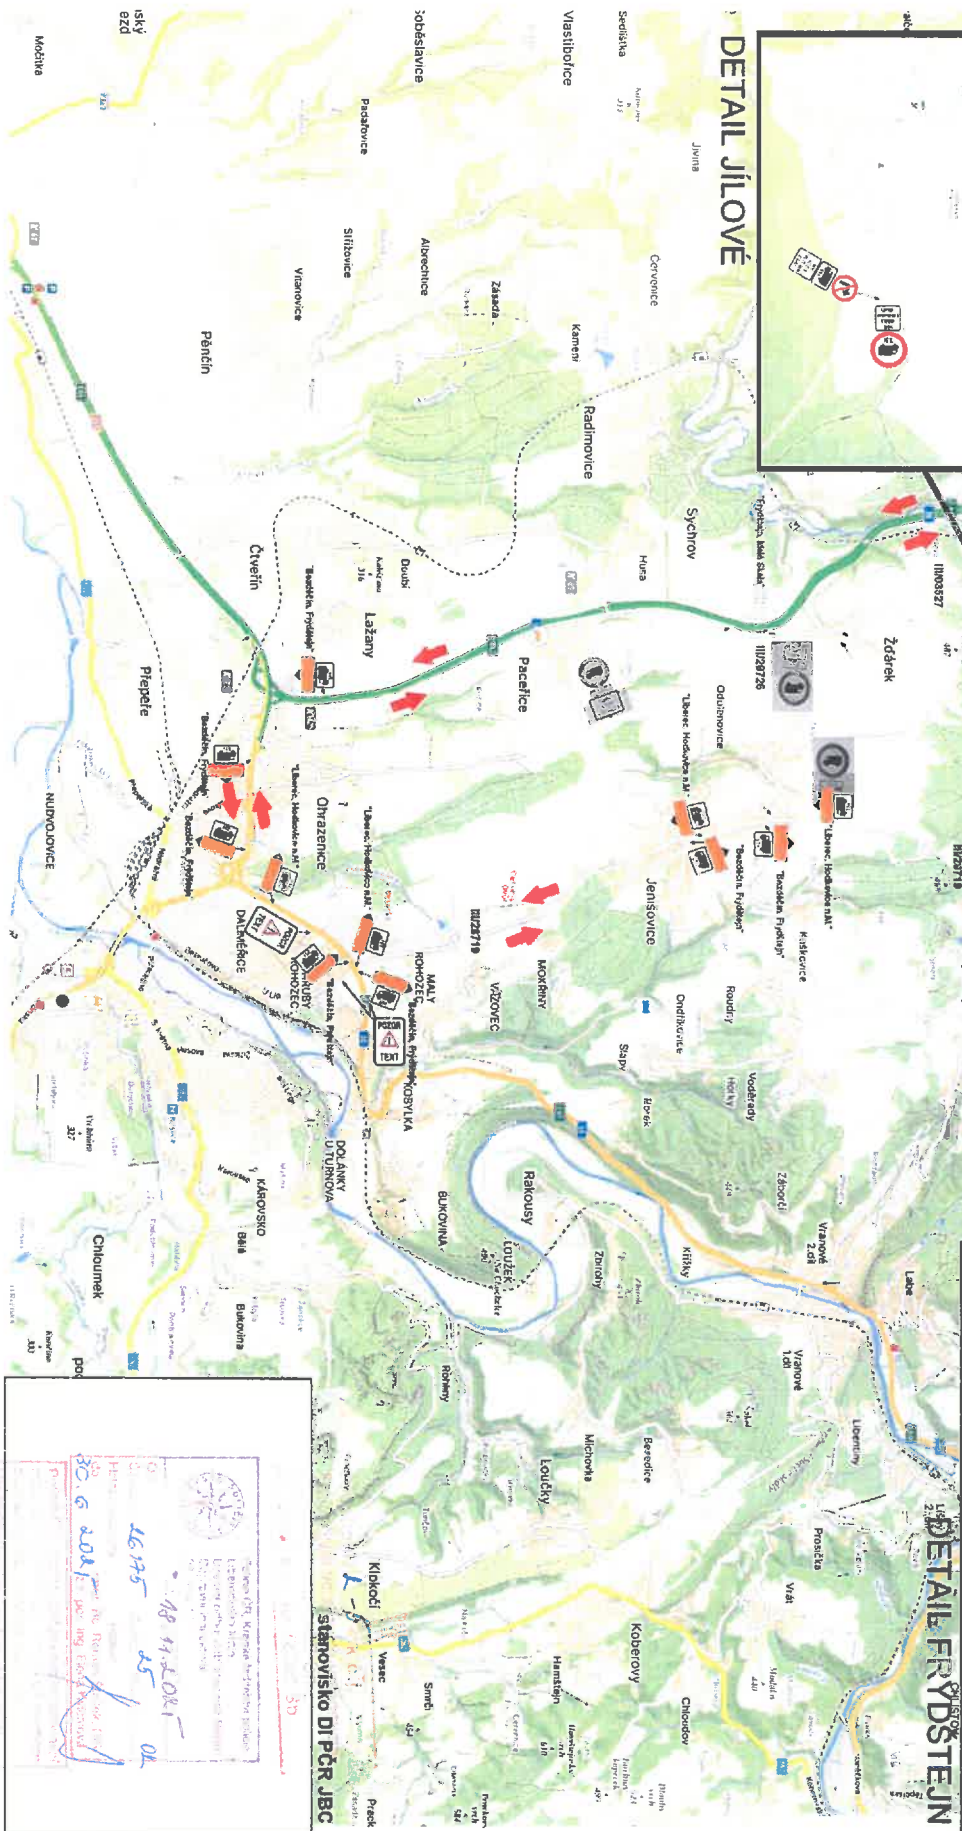[illegible]

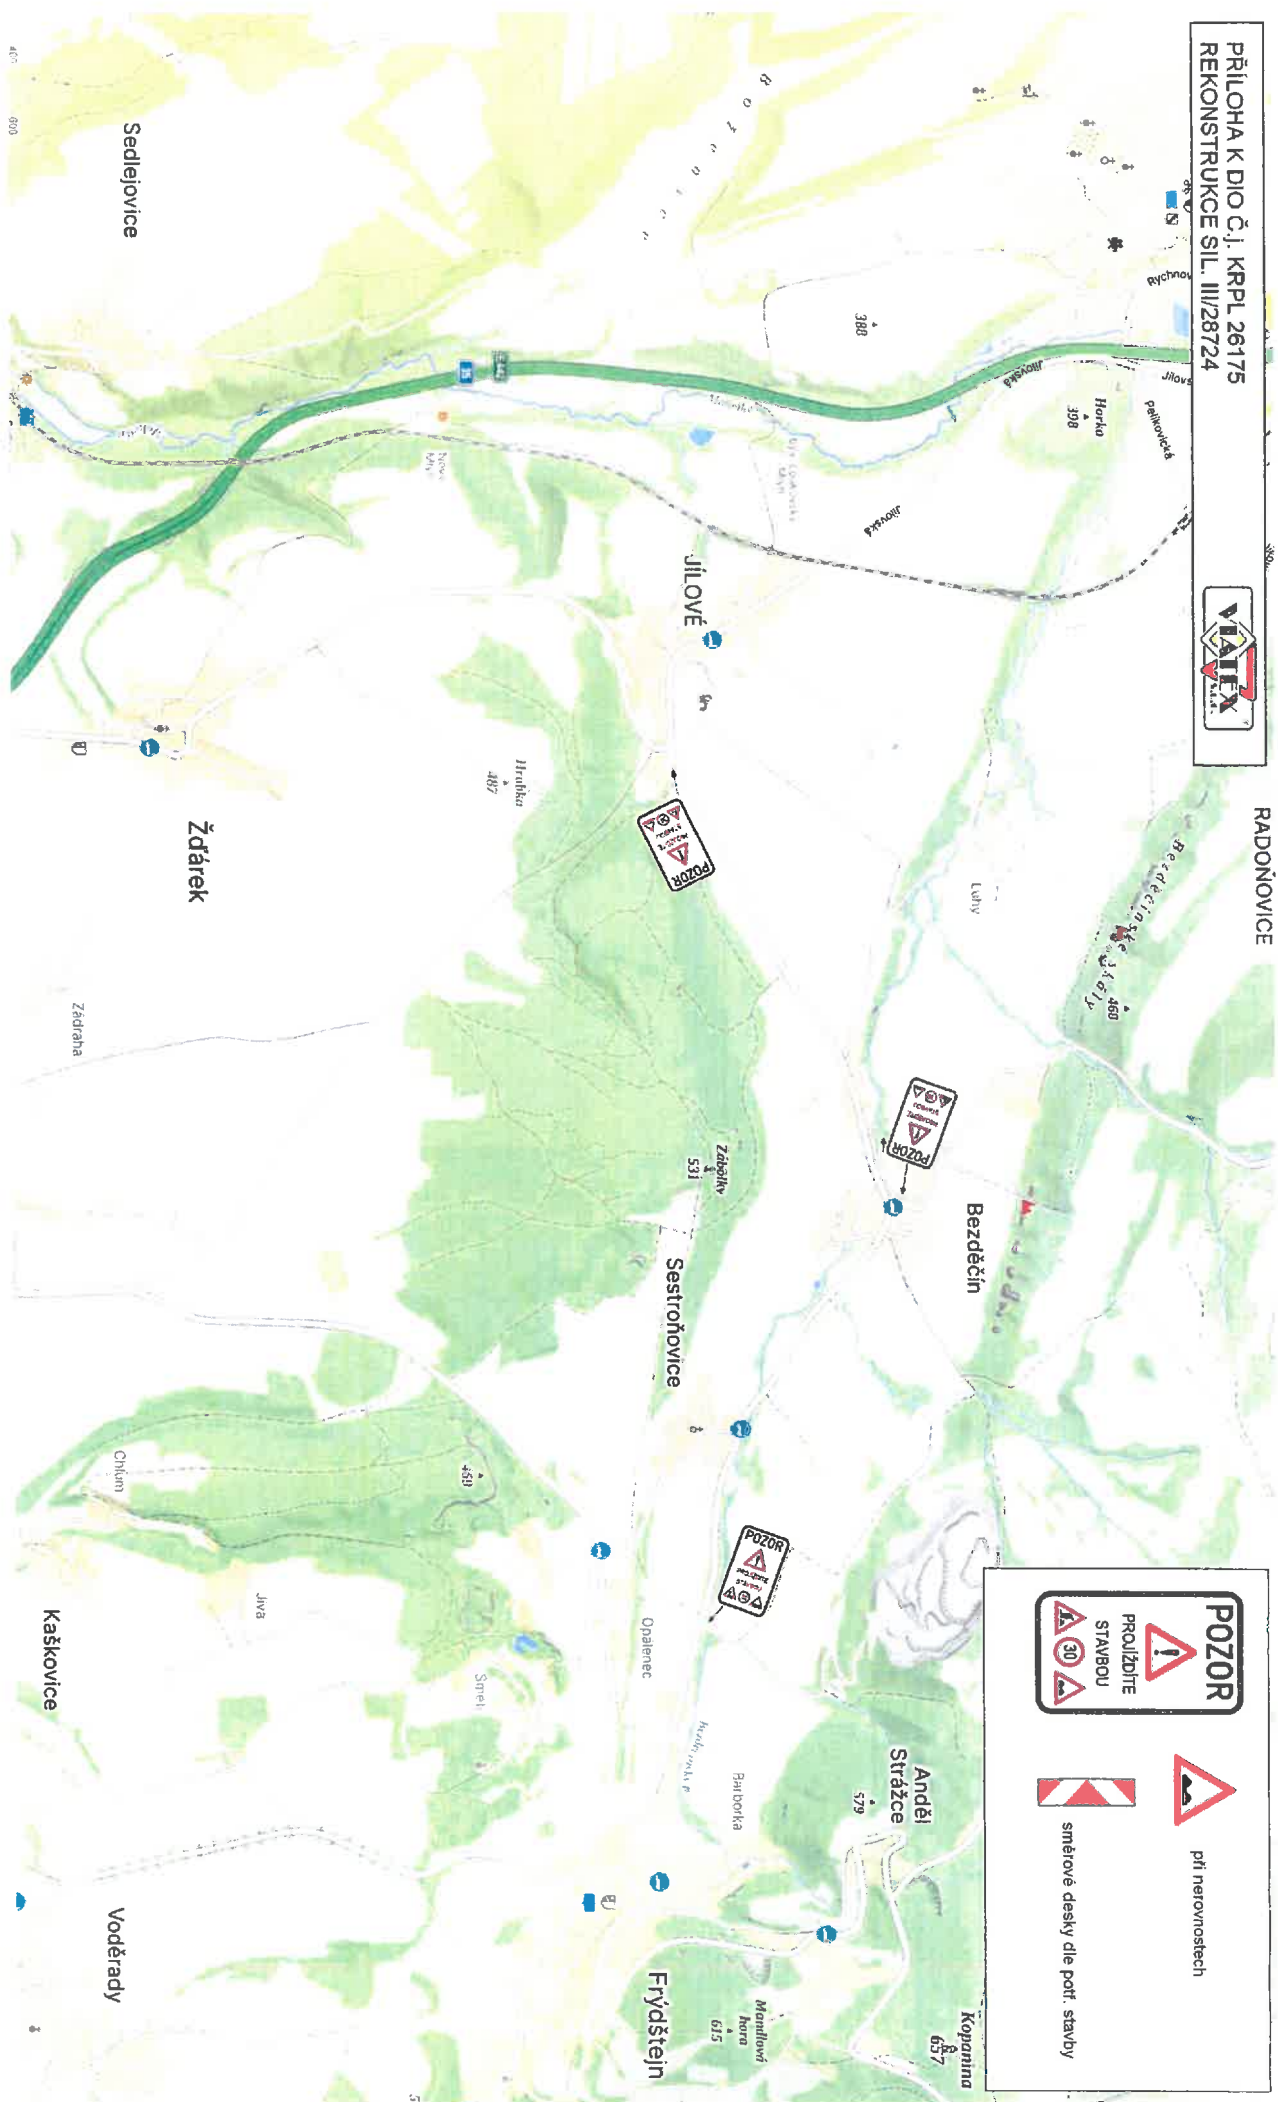

při nerovnostech



směrové desky dle pot. stavby

