


Delikty

-  A - Násilná
-  B - Mravnostní
-  C - Požáry, výbuchy
-  D - Krádeže vloupáním
-  E - Krádeže
-  F - Podvody
-  G-N - Jiná majetková
-  L - Celní
-  O - Obecně nebezpeční
-  P - Mládež
-  Q - Nelegální migrace
-  S - Dopravní nehody
-  T - Toxikomanie
-  W - Zbraně
-  X - Extrémismus
-  Y - Zvláštní třídy
-  Z - Speciální osoba
-  CJ - Bez kategorie
-  PR - Přestupky
-  Překryv ikon

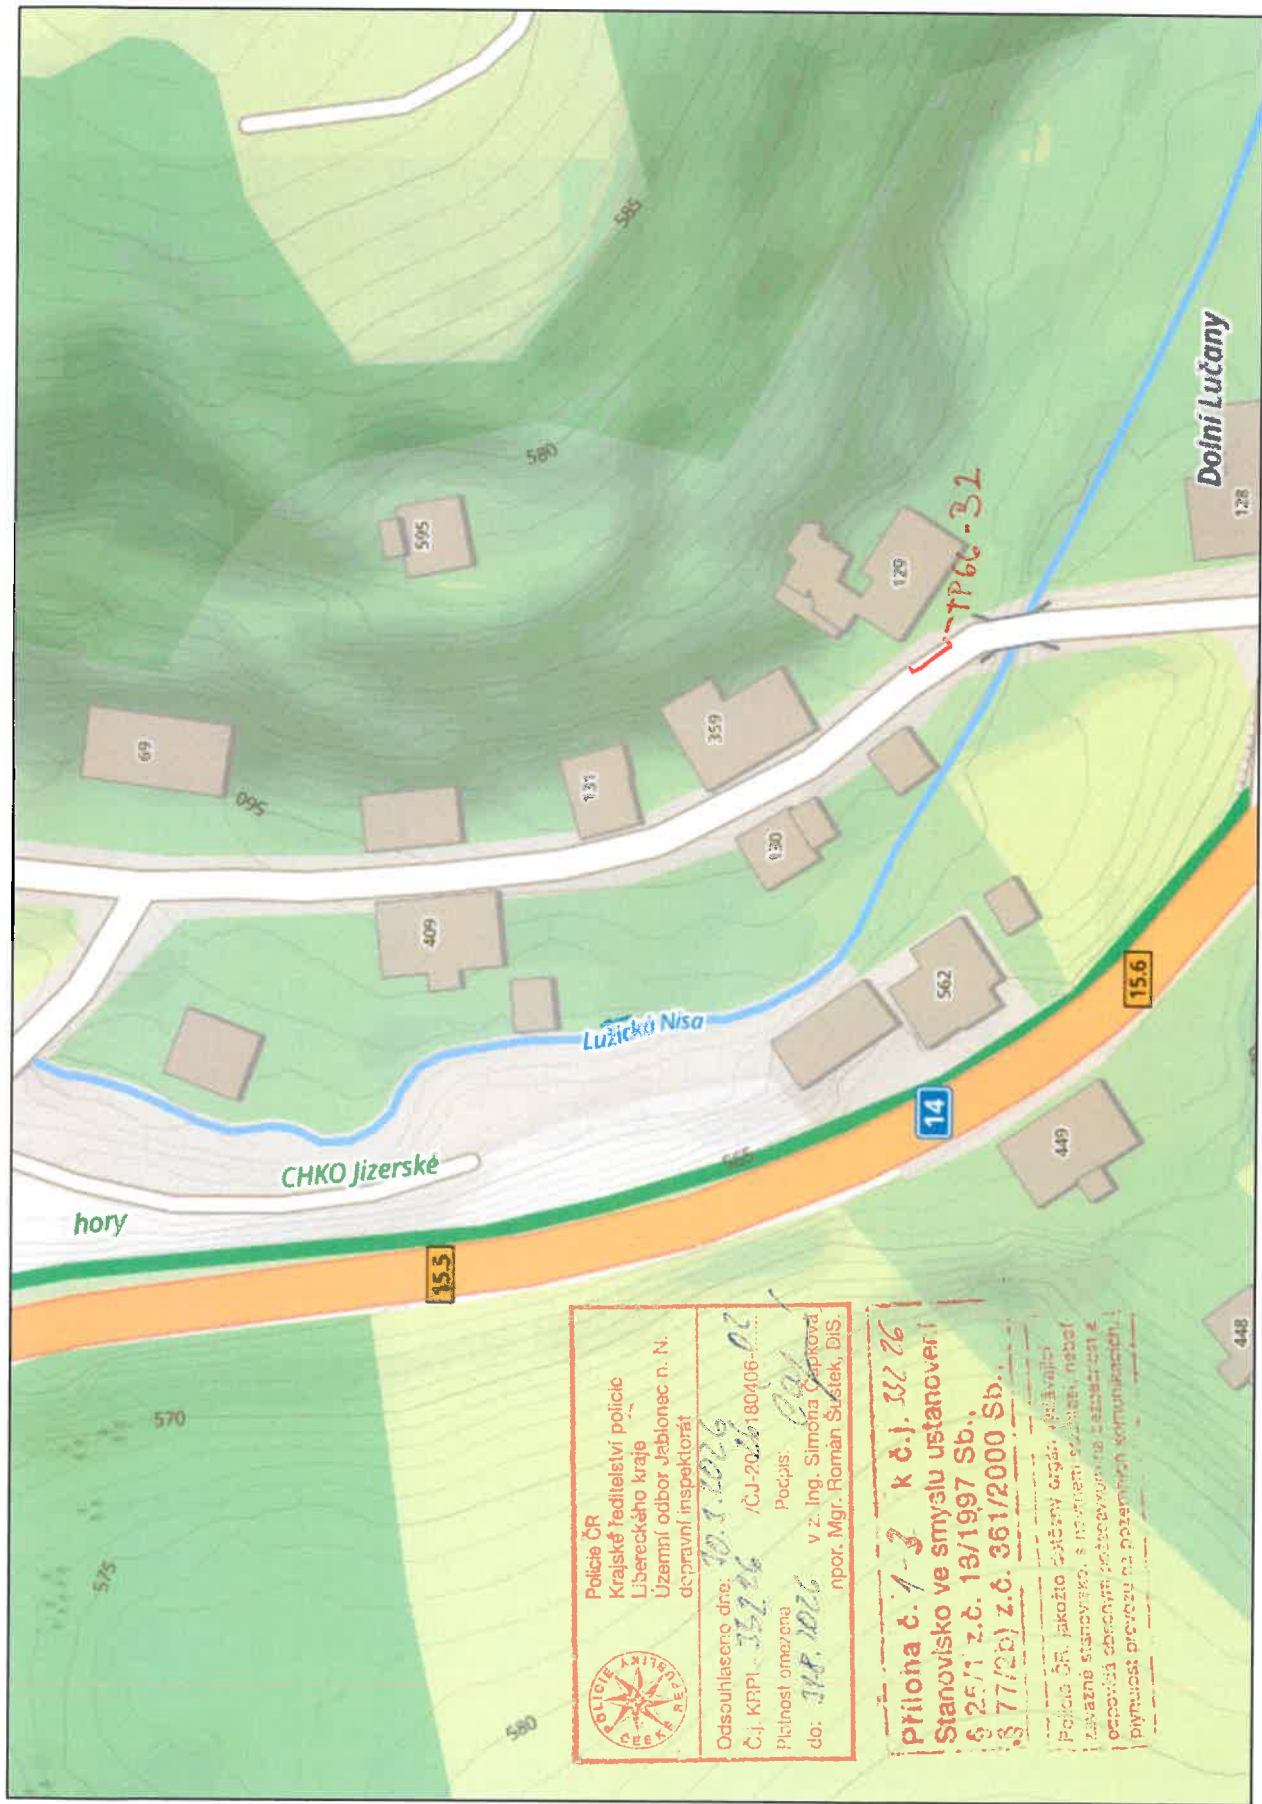

Police ČR
Krajské ředitelství policie
Libereckého kraje
Územní odbor Jablonec n. N.
Správní inspektorát

Odsouhlaseno dne: 10.1.2026
Č.j. KRPL 352/26 /ČJ-2026-180406-02
Předmět oznámení: Podpis:
do: 31.1.2026 v z. Ing. Simona Čapková
npor. Mgr. Román Štátek, DiS.

Příloha č. 1-3 k č.j. 382/26
Stanovisko ve smyslu ustanovení
§ 257i z.č. 18/1997 Sb.,
§ 77(2b) z.č. 361/2000 Sb.

Police ČR, jakožto složky orgánů veřejné moci, s touto oznámkou souhlasí, neboť odpovídá obsahem právnímu základu a přiměřenosti převzetí na pozemních komunikacích.

1



0 20 40 60 80 m



Vyřizováno dne 30.1.2026 v 10:20

POLICEJNÍ PREZIDIUM ČESKÉ REPUBLIKY
NARODNÍ OPERAČNÍ CENTRUM
ODBOR GEOGRAFICKÉ PODPORY
PCR - ČUZK, OpenStreet® DATA, CEDA®

2

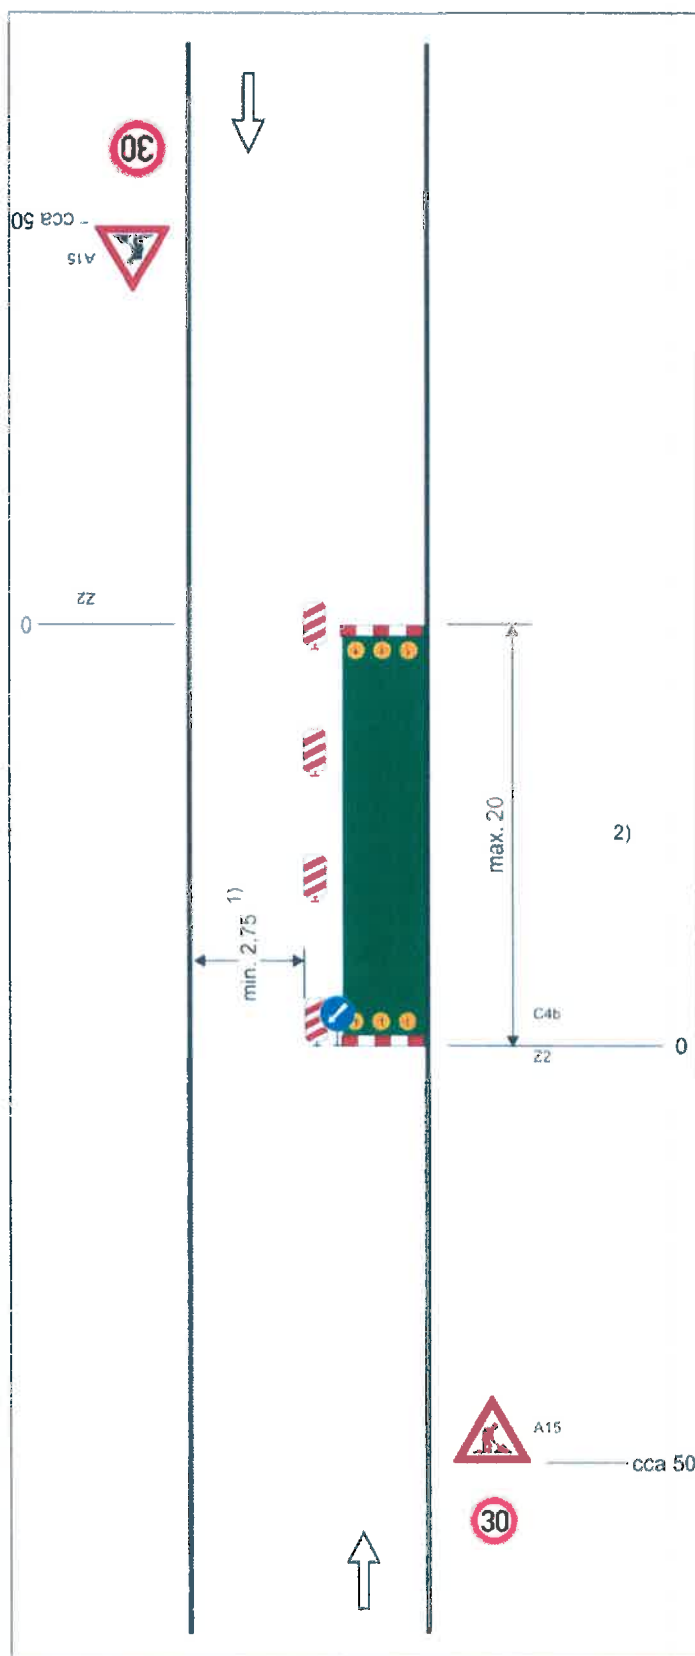


Schéma B/2

Standardní pracovní místo na pozemní komunikaci s malým dopravním zatížením. Zúžení vozovky na jeden jízdní pruh.

příčná uzávěra zábranou minimálně 3 výstražná světla typu 1

podélná uzávěra oboustrannými směrovacími deskami odstup max. 10m


podélná uzávěra zábradlím na straně chodníku/stezky pro cyklisty

příčná uzávěra zábranou minimálně 3 výstražná světla typu 1

1) může být ve výjimečných případech menší (viz kap. 6.1.2.)

2) užití dopravních značek a dopravních zařízení v případě souběžných parkovacích pruhů, chodníků a/nebo stezek pro cyklisty podle schémat B/16 až B/20

vzdálenosti v metrech

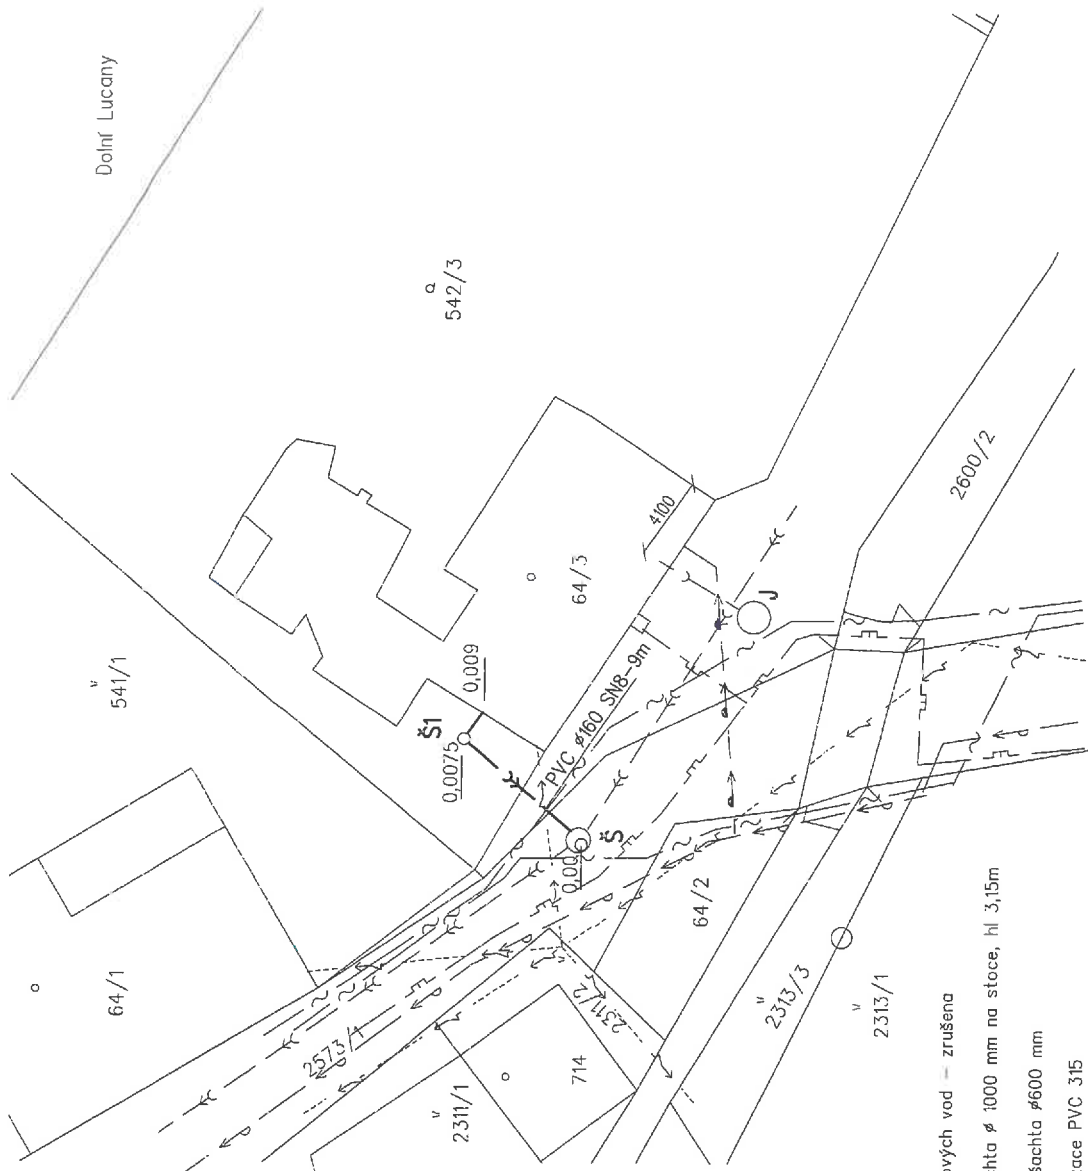

Legenda sítí

- J — Stávající jímka splaškových vod — zrušena
- Š — Betonová stávající šachta Ø 1000 mm na stoce, hl 3,15m
- Š1 — Nová plastová revizní šachta Ø600 mm
- — Stoka splaškové kanalizace PVC 315
- — Přípojka splaškové kanalizace PVC 160
- — Stávající potrubí splaškové kanalizace LT DN 125
- — Stávající vodovodní přípojka
- — Stávající vodovodní řad
- — Vrchní vedení ČEZ
- — Kabel CETIN
- — NTL plynovod

Číslo kopie :

Zodp. projektant :	Vypracoval :	Kreslil :	Razba	Stupeň	Formát	Datum	Měřítko	Č. výkresu	Č. akce
František Vitmájer	František Vitmájer	Máša Preislerová	1:200	1	2 A4	prosinec 2025	1 : 250	201	28/2025
Kraj : Liberecký									
Stavebník: Luboš Křeček, Lučany nad Nisou č.p. 129									
Obec : Jablonec nad Nisou									
Název akce : Přípojka splaškové kanalizace pro rodinný dům Lučany nad Nisou č.p.129 p.p.č.64/3 k.ú. Lučany nad Nisou									
Obsah výkresu : situace									