


stavba:  
**IVAN HORVÁTH**  
 Prosetín 110  
 539 76 Prosetín  
 IČ: 65707036 DIČ: CZ7107239304  
 tel. 607 568 803, mail: [ihorvath@centrum.cz](mailto:ihorvath@centrum.cz)

110  
 prostor záboru chodníku 12 m<sup>2</sup>  
 u objektu SUPŠ a ZUŠ  
 Horní náměstí 1, Jablonec n Nisou

○ označení záboru cedulí "POZOR  
 STAVBA-Přejít-na druhý chodník"  
 — oplocení záboru chodníku - lešením  
 (geotextílií)

objekt SUPŠ a ZUŠ  
 Horní náměstí 800/1  
 Jablonec nad Nisou

Zábor chodníku pro stavbu lešení  
 k provedení sanace části fasády objektu  
 SUPŠ a ZUŠ, Horní náměstí 800/1, Jablonec nad Nisou

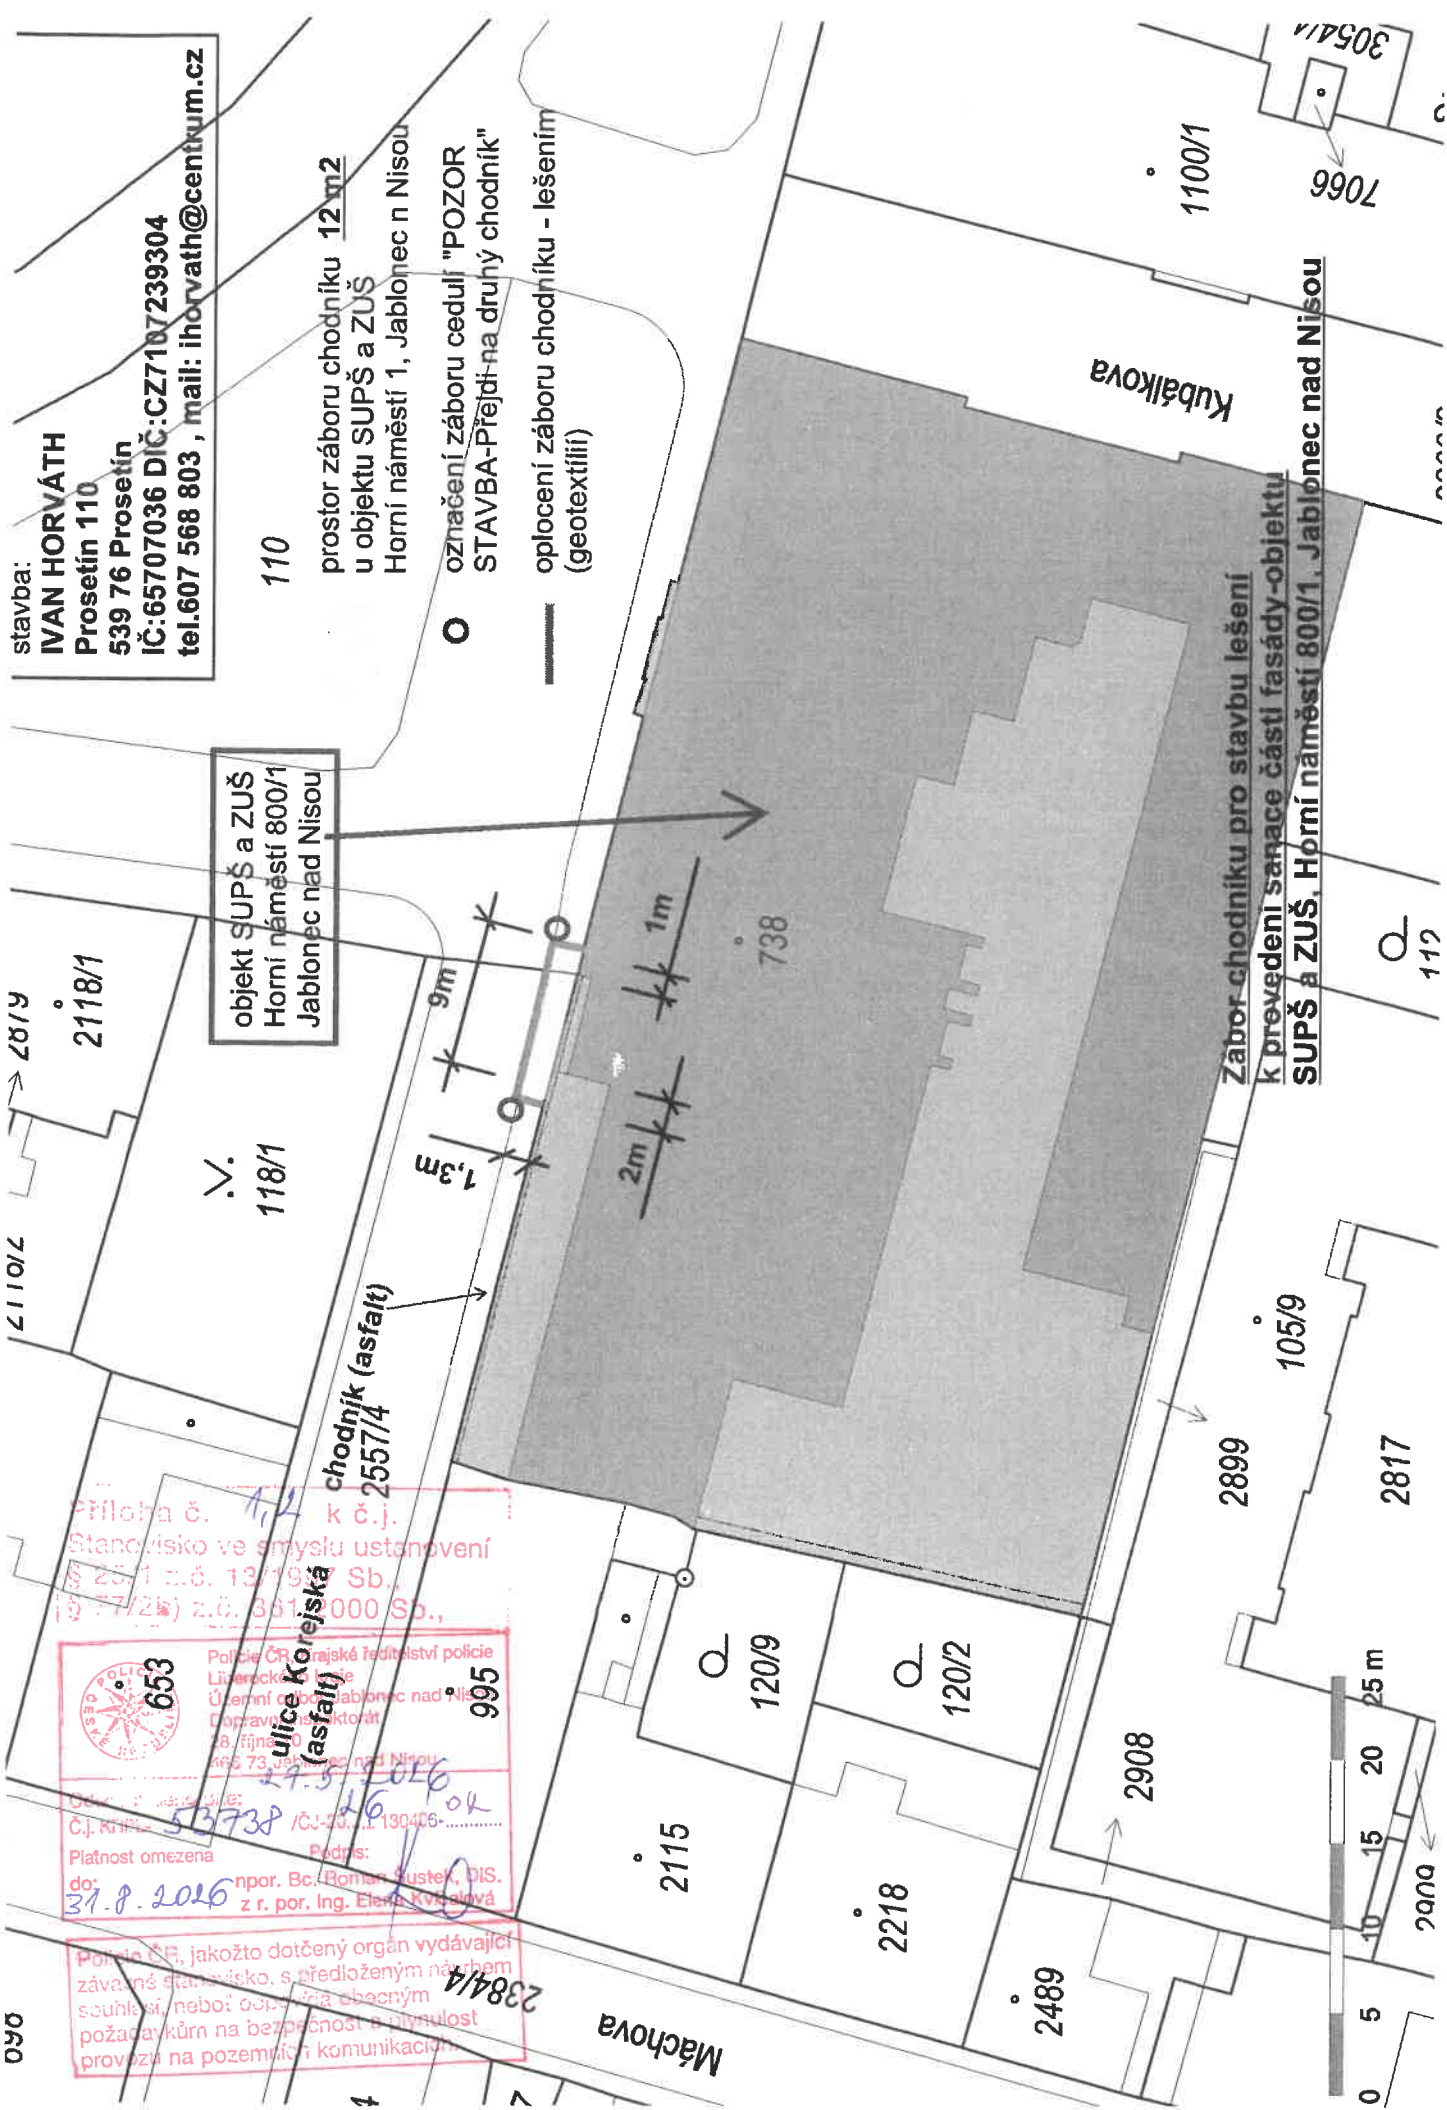

Priloha č. 1 k č.j.  
 Stanovišisko ve smyslu ustanovení  
 § 251 z.č. 13/19 Sb.,  
 § 77/2b) z.č. 361/2000 Sp.,

653  
 Policie ČR Krajské ředitelství policie  
 Liberecký územní odbor  
 Územní odbor Jablonec nad Nisou  
 Územní oddělení dopravního inženýringu  
 B. třída 10. října 2011  
 465 73 0000 Jablonec nad Nisou

ulice Korejská  
 (asfalt) 995

Č.j. KRPA-53738 IČJ-2011-130406  
 Platnost omezena Podpis:  
 do: 31.8.2016 npor. Bc. Roman Sustek, DIS.  
 z r. por. Ing. Eleonora Kvašňová

Policie ČR, jakožto dotčený orgán vydávající  
 závazné stanovisko, s předloženým návrhem  
 souhlasí, neboť odpovídá obecným  
 požadavkům na bezpečnost a spolehlivost  
 provozu na pozemních komunikacích

2384/4

# NÁVRH DOPRAVNÍHO ZNAČENÍ – Zábor chodníku

Dopravní značení:

2x Z1 zúbrana

2x 330 zákaz vstupu ohrožením  
(vnést mimo vstoup do domu)

1x A15

Komunikace

Chodník

Objekt  
domu

A15 (práze)  
X