


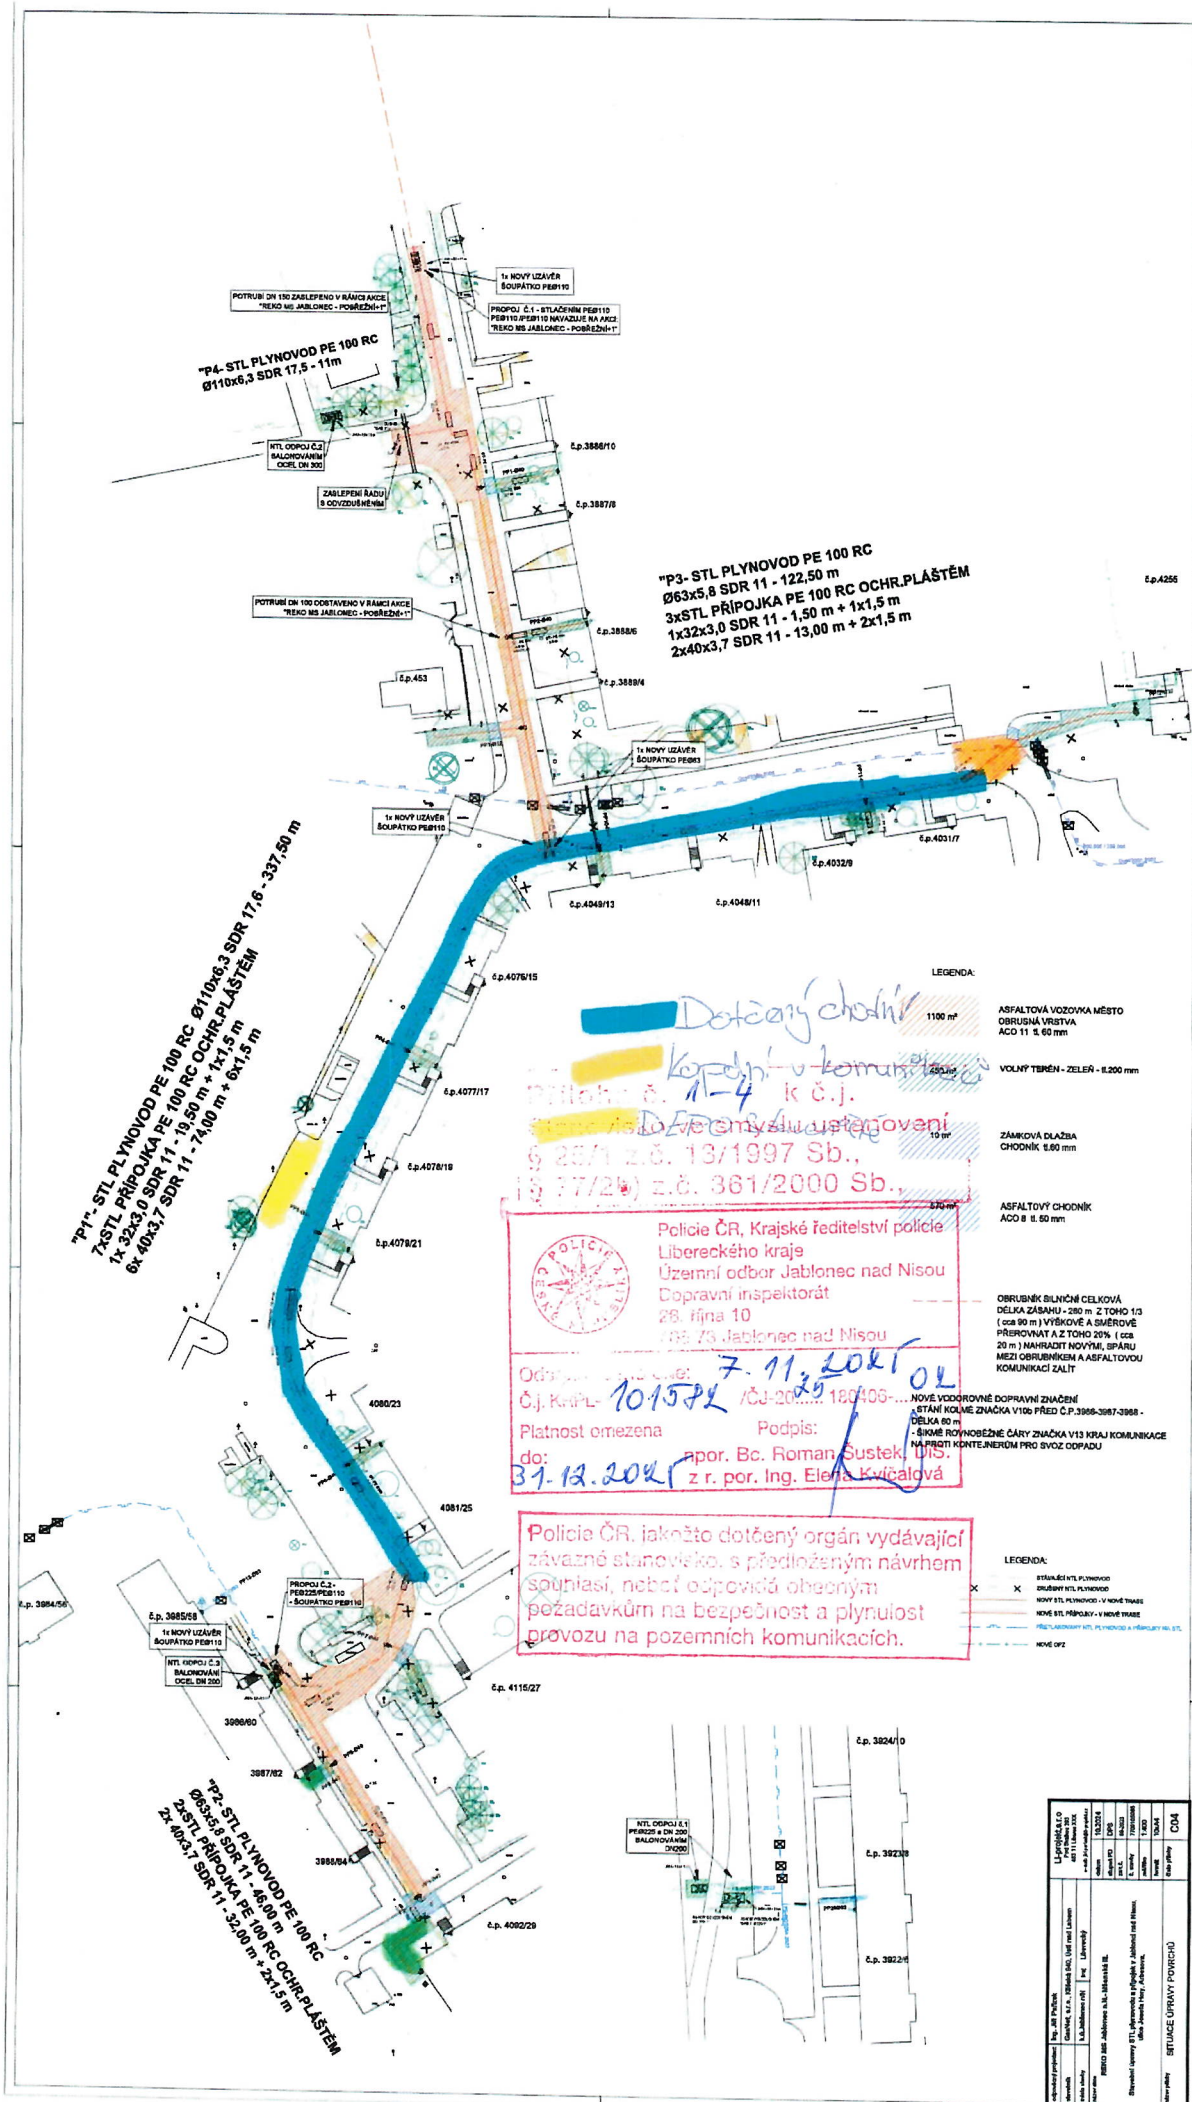


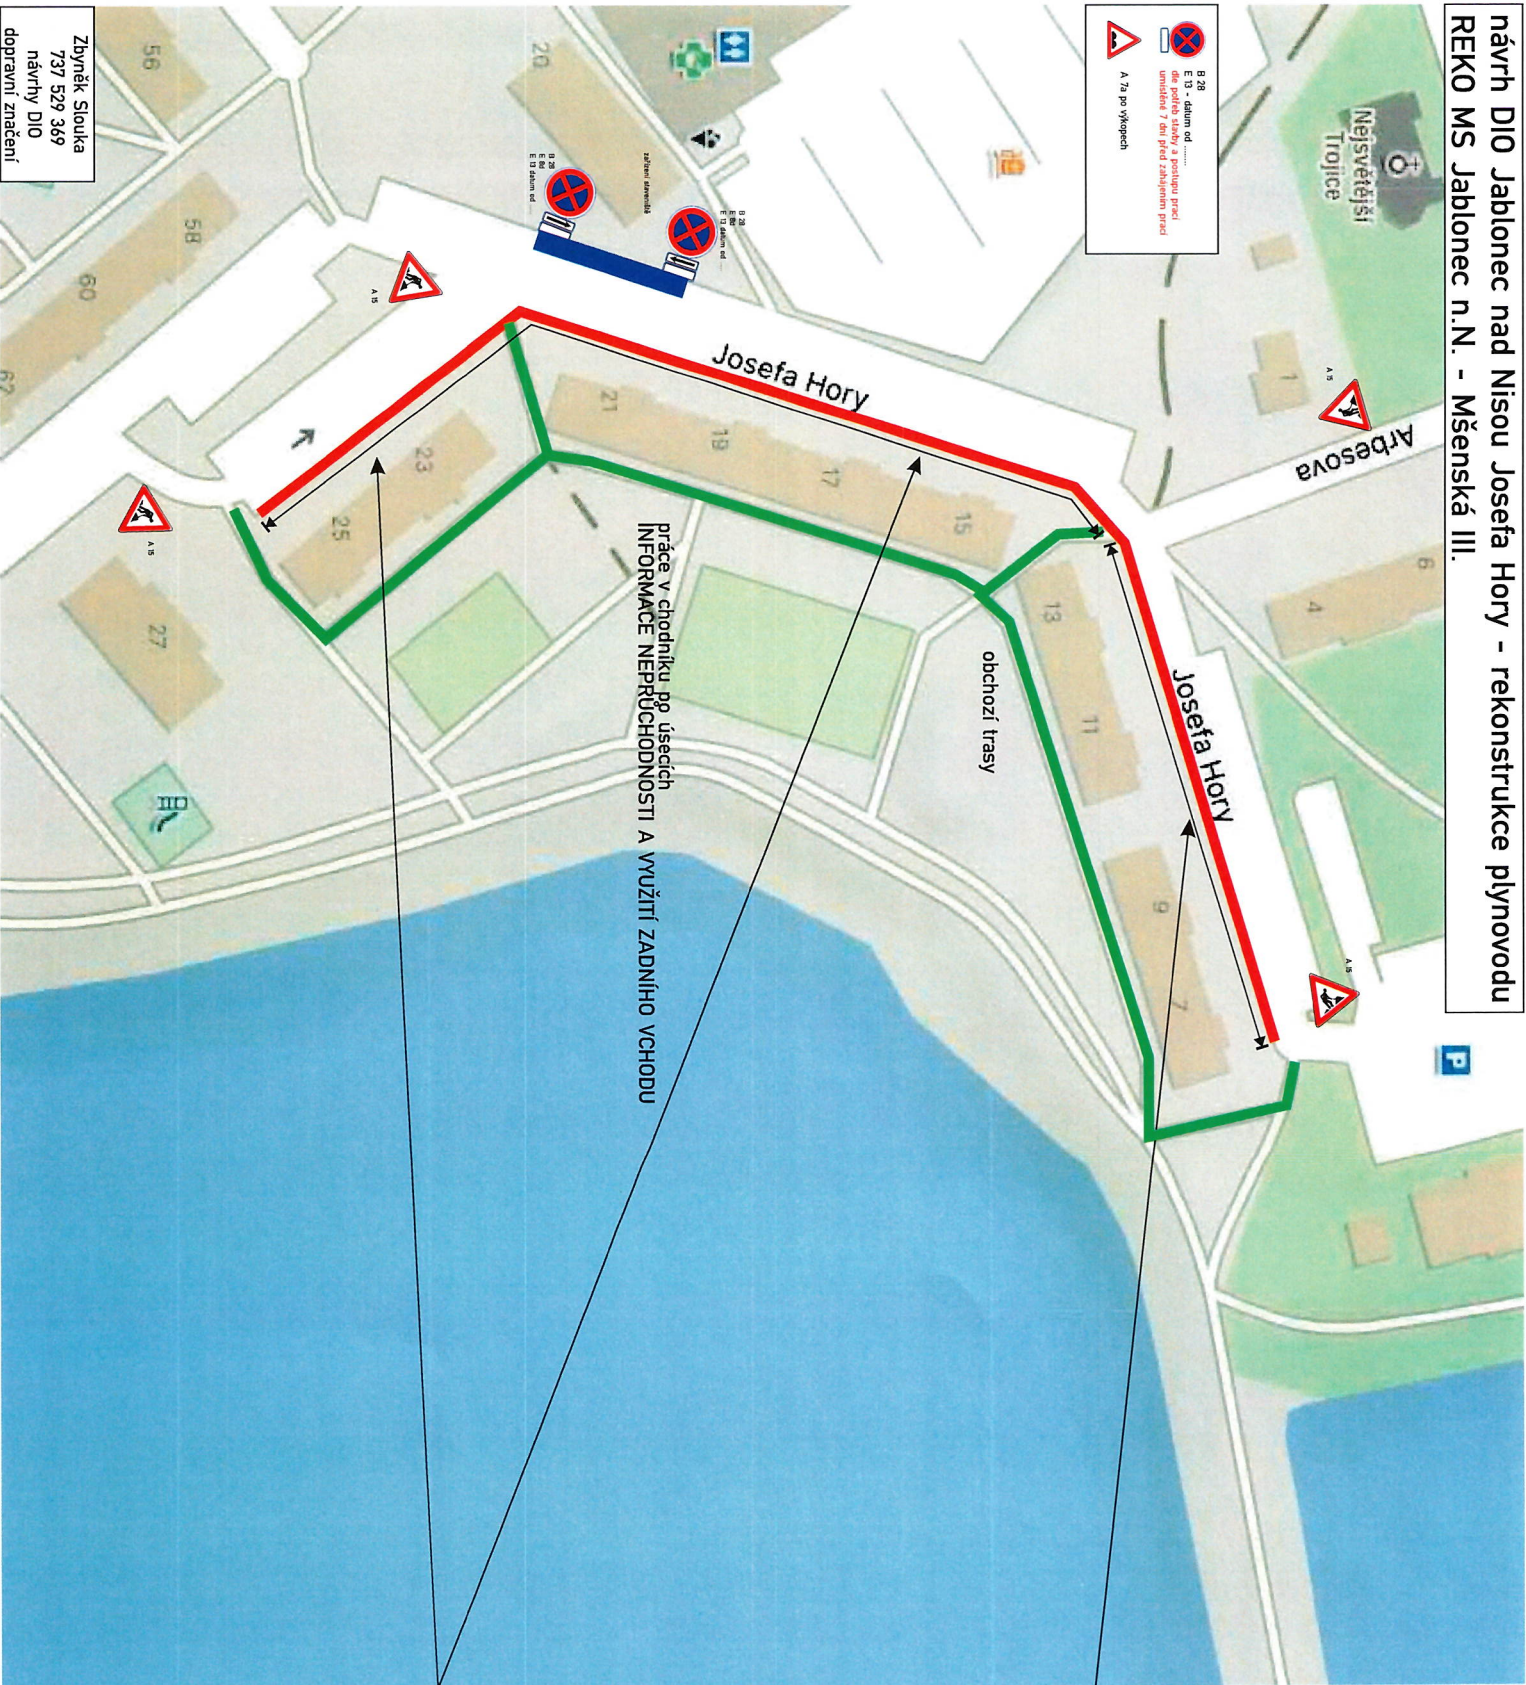

návrh DIO Jablonec nad Nisou Josefa Hory - rekonstrukce plynovodu
REKO M5 Jablonec n.N. - Mšenská III.

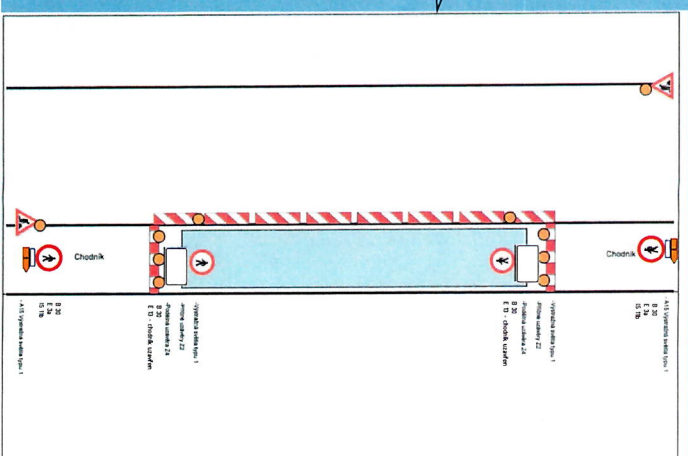

práce v chodníku po úsecích
INFORMACE NEPRŮCHODNOSTI A VYUŽITÍ ZADNÍHO VCHODU

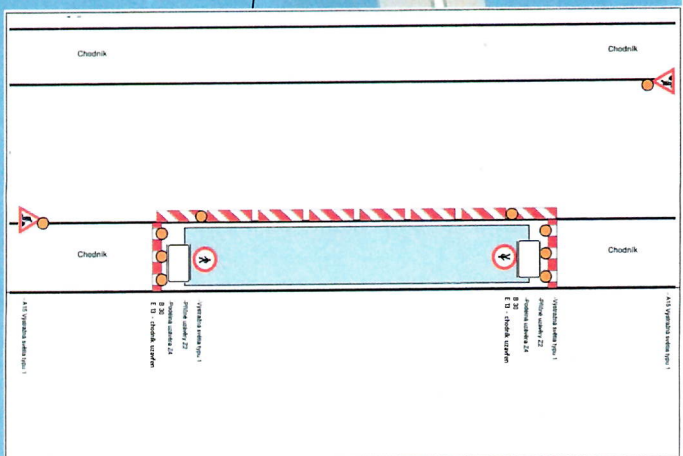

návrh DIO Jablonec nad Nisou Josefa Hory - rekonstrukce plynovodu
REKO MS Jablonec n.N. - Mšenská III.

Zbyněk Slouka
737 529 369
návrhy DIO
dopravní značení

