


Výkopové práce mimo komunikaci

Dopravní značení B/3



Schéma B/3
Standardní pracovní místo
Zúžení jízdního pruhu.

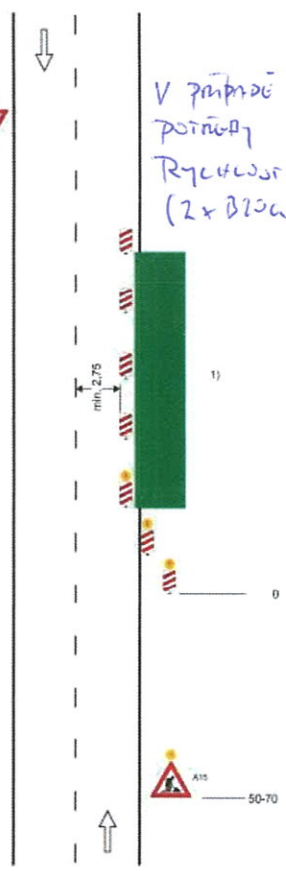

podélná uzávěra oboustrannými směrovacími deskami
odstup max. 10 m


příčná uzávěra jednostrannými směrovacími deskami
odstup podélně 1-2 m
příčně 0,8-1 m
výstražná světla typu 1 na každé směrovací desce

1) užití dopravních značek a dopravních zařízení v případě souběžných parkovacích pruhů, chodníků a/nebo stezek pro cyklisty podle schémat B/17 až B/20

výstražné světlo typu 1 nebo značka umístěna na fluorescenčním žlutozeleném podkladu, v protisměru shodně

vzdálenosti v metrech


Vyjádření Di PČR


 Policie ČR, Krajské ředitelství policie
 Libereckého kraje
 Územní oddělení Ústí nad Labem nad Nisou
 Dopravní inspektorát
 23. října 19
 400 02 Ústí nad Labem, Ústí nad Labem

Odsouhlaseno dne: 11.5.2022
 Č.j. KRPL- 47743 / 100-2022/162400-02
 Platnost omezena
 do: npor. Bc. Roman Šustek, DiS
 z.r. p. z. Bc. Martin Radušovský

Příloha č. 1-2 k č.j. 47743
 Stanoviště ve smyslu ustanovení
 § 25/1 z.č. 13/1997 Sb.,
 § 77/2b) z.č. 361/2000 Sb.,

Policie ČR, jakožto dotčený orgán vydávající
 závazné stanovisko, není povinná rozhodnout, neboť
 odpovídá za obsah a správnost a bezpečnost a
 plynulost provozu na pozemních komunikacích.


Stavbyvedoucí Jan Vitek	VYPRACOVAL: Romana Korytářová	 IČ: 27268632 TEL. 606 079 395	
KRAJ: LIBERECKÝ	INVESTOR: ČEZ Distribuce, a.s.	Číslo zakázky	s.č.28-21
STAVEBNÍ ÚŘAD:	Teplická 874/8, 405 02 Děčín 4	Datum	10.5.2022
JN-Alešova ppč.1720-svod, AYKY do SS100		Stupeň	
Návrh dopravního značení		ČÍSLO ZAKÁZKY ČEZ	
		MĚŘÍTKO	VÝKRES Č.

k.ú.: Jablonec nad Nisou

Legenda:

-  nová rozpojovací skříň na sloupu
-  nová přípojková skříň, uzemnění přesné rozměry pilířů a sloupů
-  stávající pojistková skříň
-  stávající kabelová přípojka
-  stávající zemní vedení NN
-  vodovod
-  kanalizace
-  kanalizace – plánovaná výstavba
-  plynovod
-  vrchní vedení veřejného osvětlení

č.p. 2221
2110/1

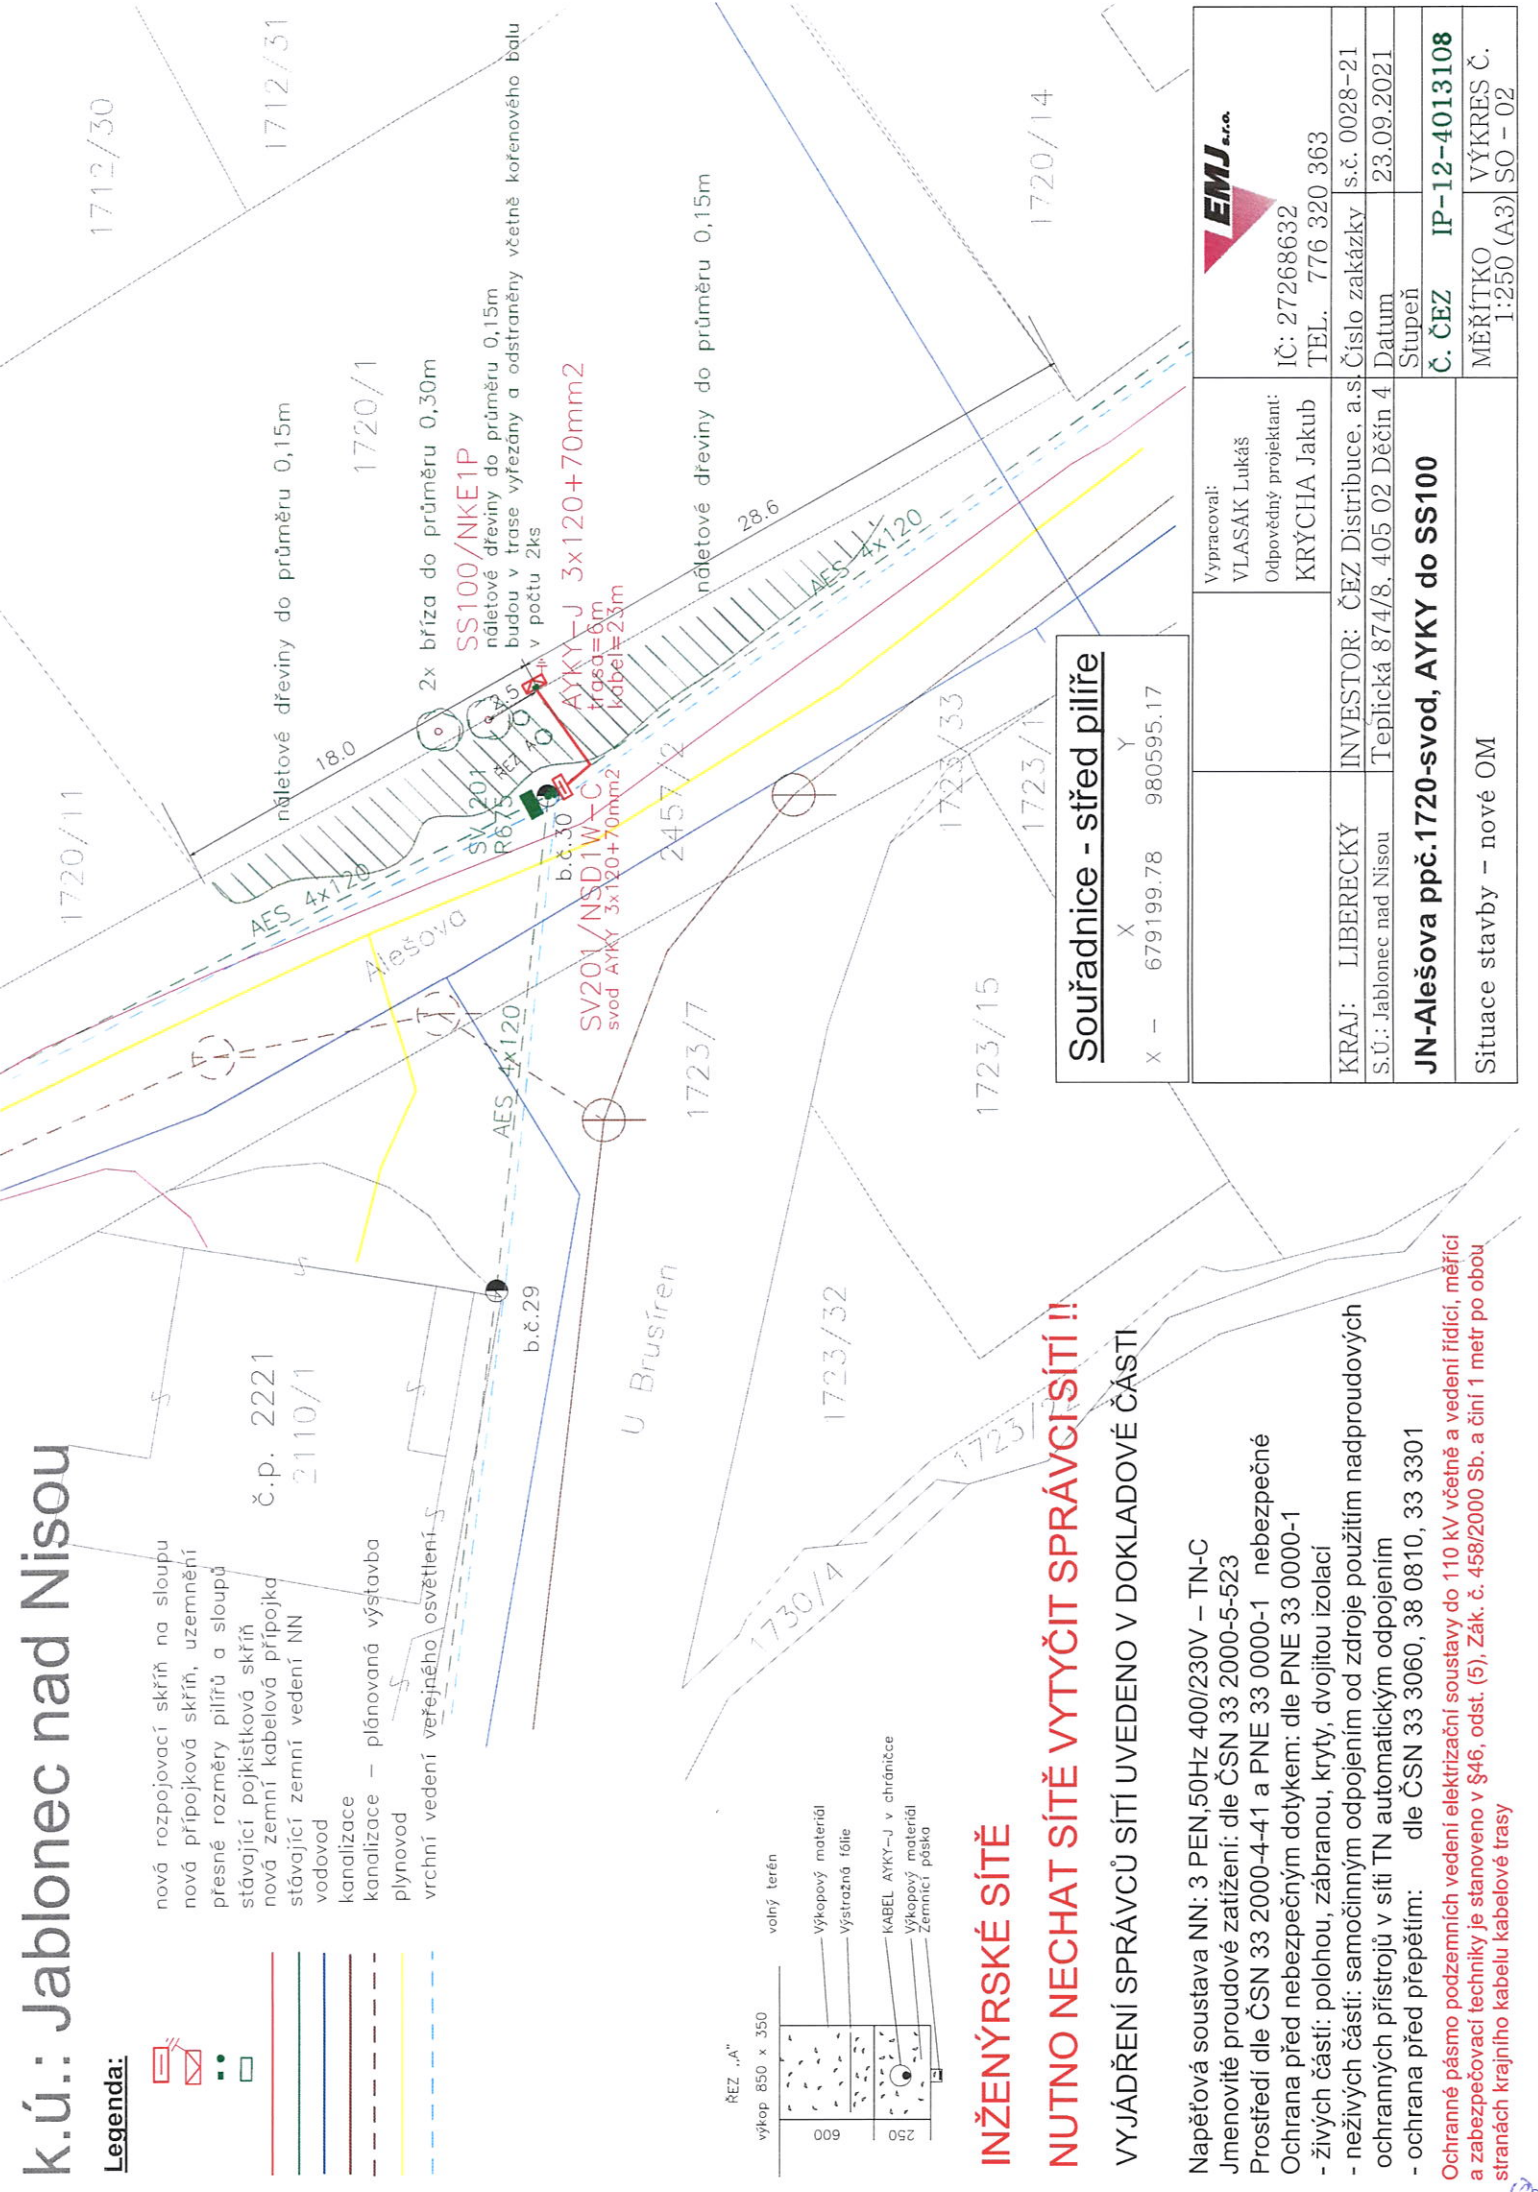

INŽENÝRSKÉ SÍTĚ NUTNO NECHAT SÍTĚ VYTÝČIT SPRÁVCISÍTÍ !! VYJÁDRĚNÍ SPRÁVCŮ SÍTÍ UVEDENO V DOKLADOVÉ ČÁSTI

Napětová soustava NN: 3 PEN, 50Hz 400/230V – TN-C
 Jmenovitě proudové zatížení: dle ČSN 33 2000-5-523
 Prostor dle ČSN 33 2000-4-41 a PNE 33 0000-1 nebezpečně
 Ochrana před nebezpečným dotykem: dle PNE 33 0000-1
 - živých částí: polohou, zábranou, krytí, dvojitou izolací
 - neživých částí: samočinným odpojením od zdroje použitím nadproudových ochranných přístrojů v síti TN automatickým odpojením
 - ochrana před přepětím: dle ČSN 33 3060, 38 0810, 33 3301

Ochranné pásmo podzemních vedení elektrizační soustavy do 110 kV včetně a vedení řídicí, měřicí a zabezpečovací techniky je stanoveno v §46, odst. (5), Zák. č. 458/2000 Sb. a činí 1 metr po obou stranách krajního kabelu kabelové trasy

 IČ: 27268632 TEL. 776 320 363	Vypracoval: VLASAK Lukáš Odpovědný projektant: KRÝCHA Jakub
	KRAJ: LIBERECKÝ S.Ú.: Jablonec nad Nisou
INVESTOR: ČEZ Distribuce, a.s. Teplická 874/8, 405 02 Děčín 4	s.č. 0028-21 Datum 23.09.2021 Stupeň
JN-Alešova ppč.1720-svod, AYKY do SS100	
Situace stavby – nové OM	
Č. ČEZ IP-12-4013108 MĚŘÍTKO VÝKRES Č. 1:250 (A3) SO - 02	