

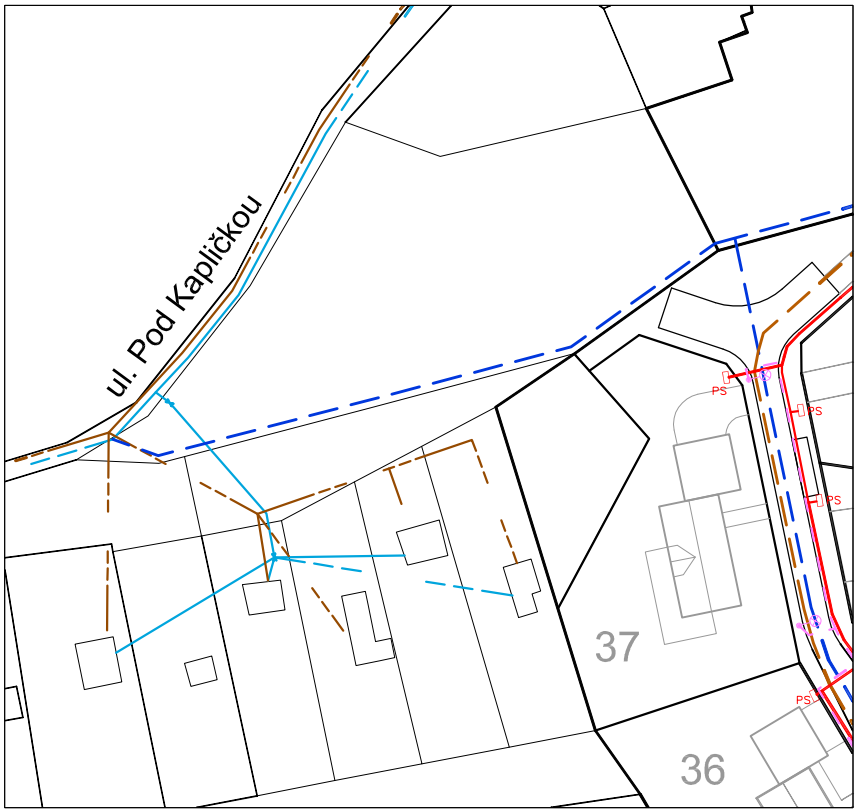


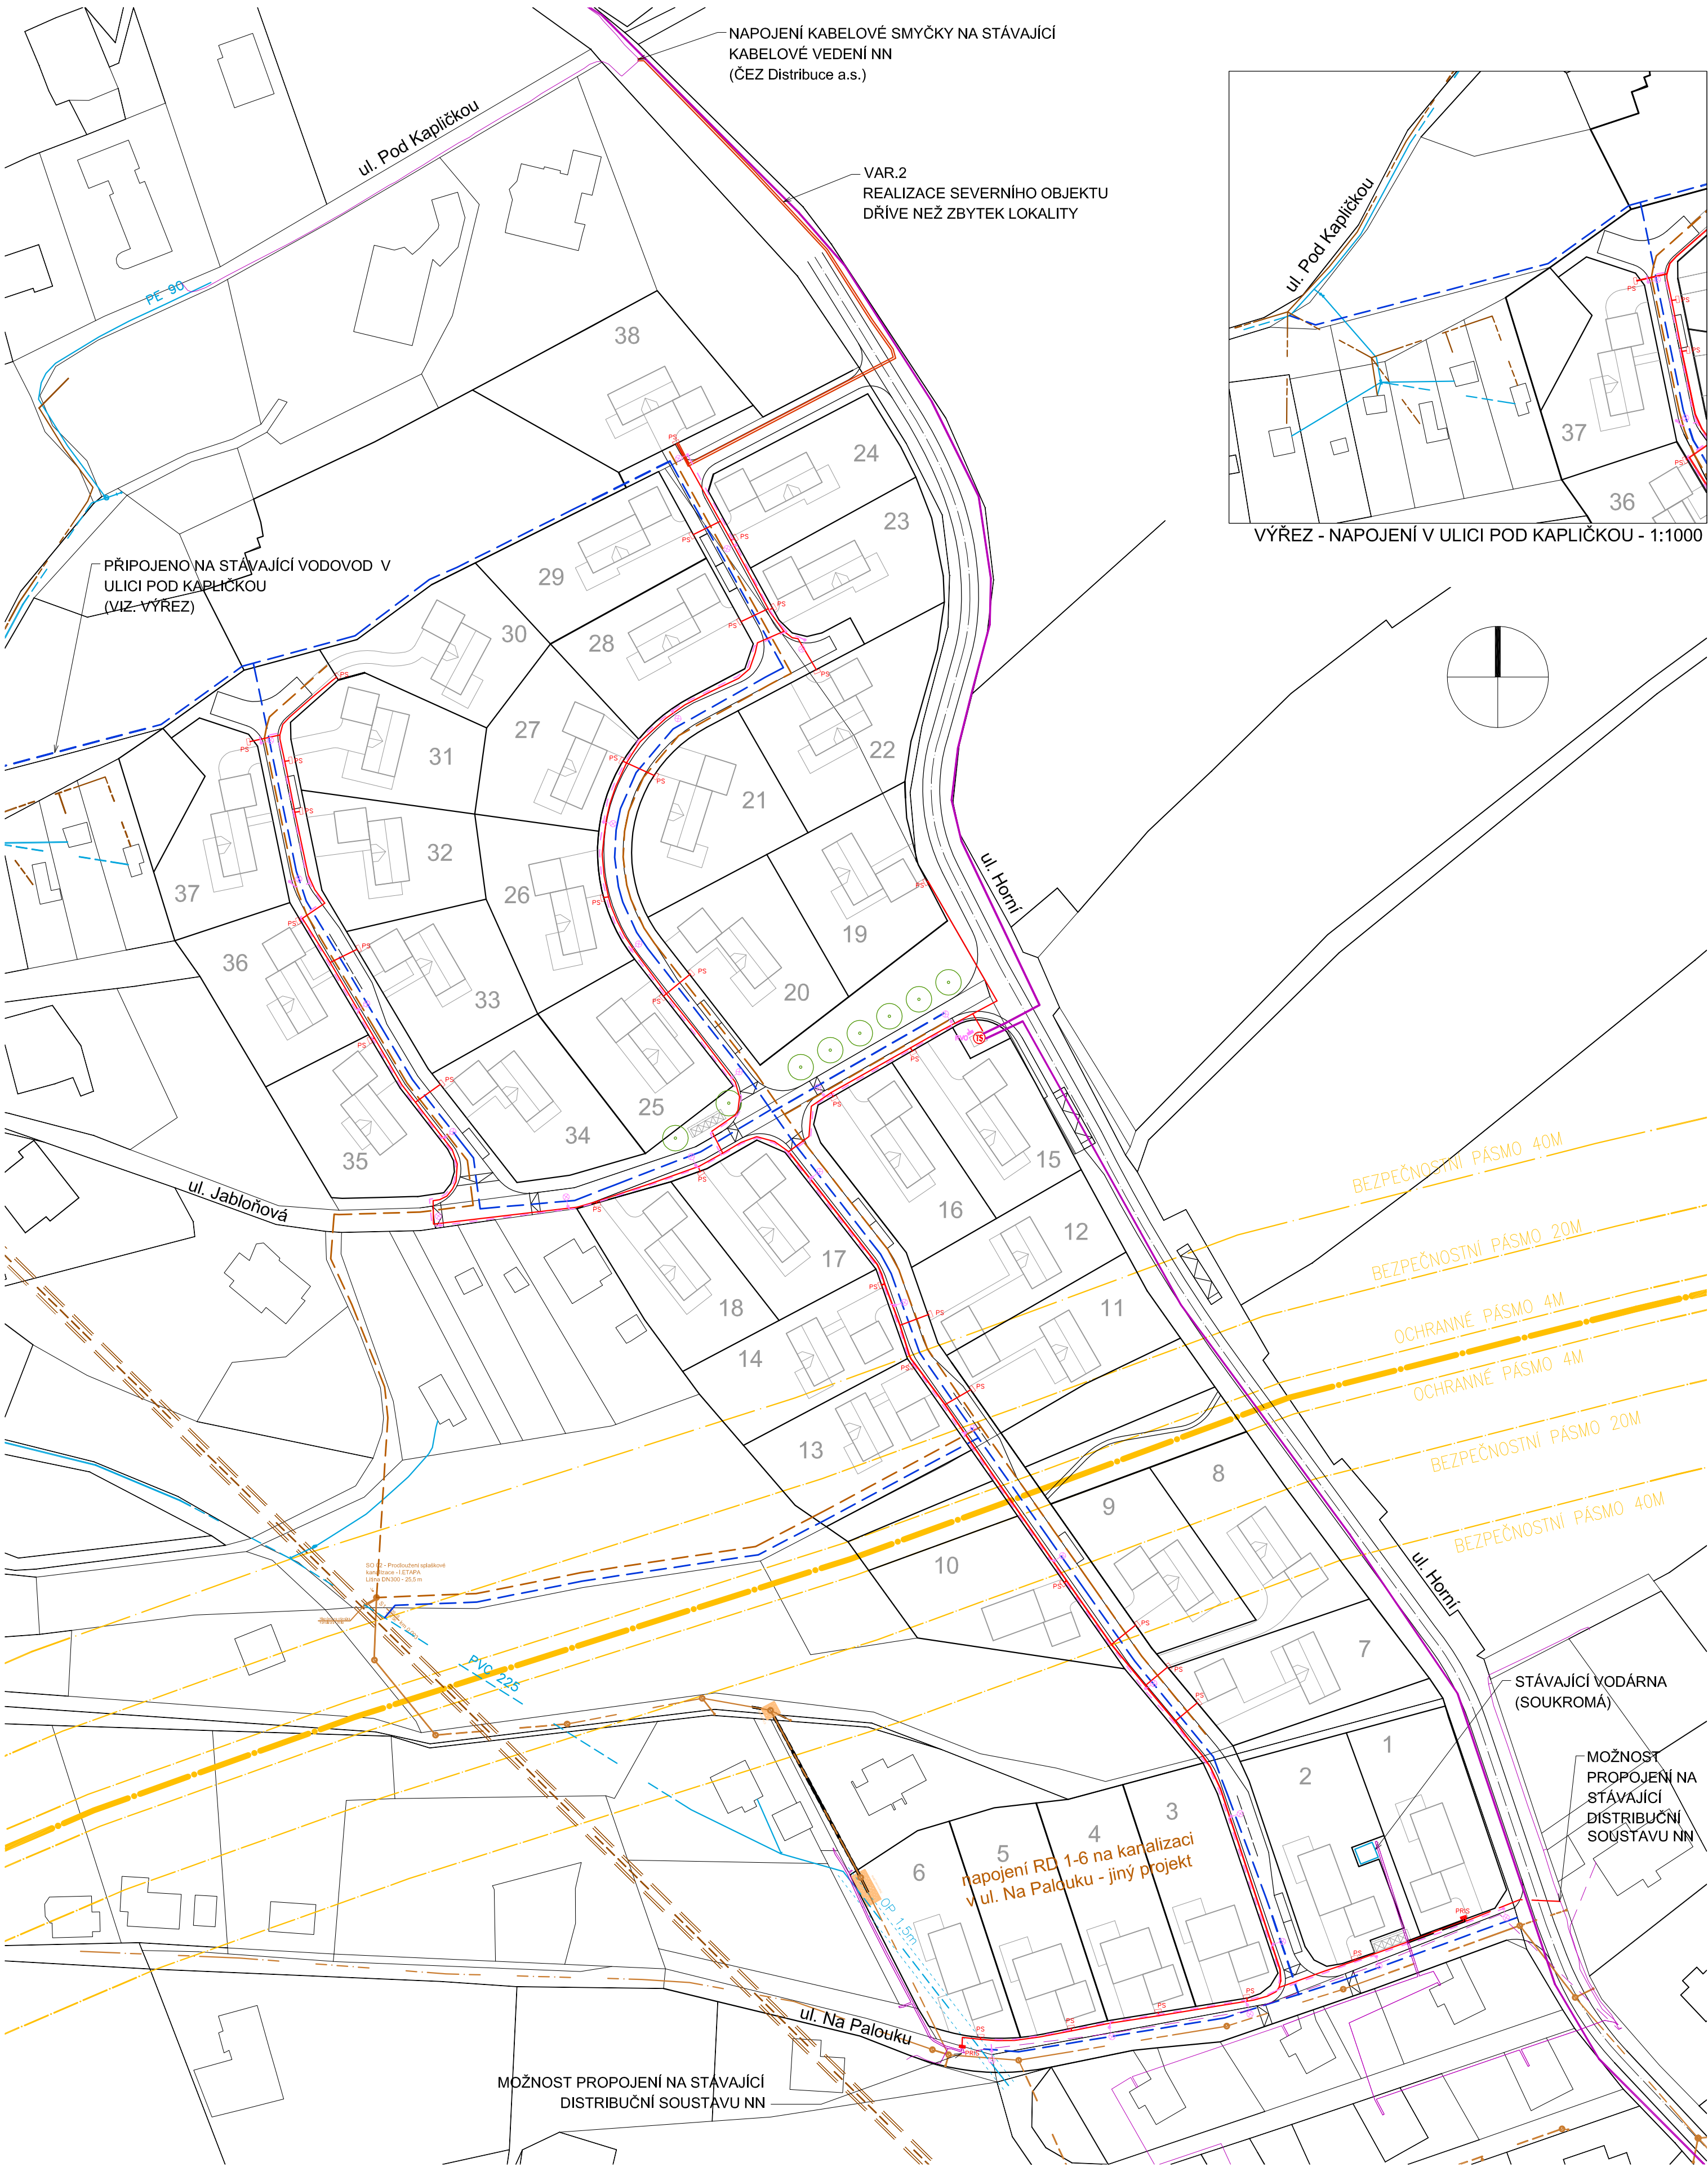

VÝŘEZ - NAPOJENÍ V ULICI POD KAPLIČKOU - 1:1000

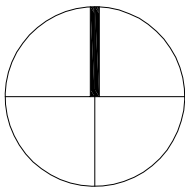

- LEGENDA**
- VODNÍ HOSPODÁŘSTVÍ**
- VODOVOD - STÁVAJÍCÍ
 - VODOVOD - NÁVRH
 - KANALIZAČNÍ ŠTOLA - STÁVAJÍCÍ
 - SPLAŠKOVÁ KANALIZACE - STÁVAJÍCÍ
 - SPLAŠKOVÁ KANALIZACE - JINÝ PROJEKT
 - SPLAŠKOVÁ KANALIZACE - NÁVRH

- ENERGETIKA**
- VTL PLYNOVOD - STÁVAJÍCÍ
 - STÁVAJÍCÍ - vrch. hoté vedení NN 0,4kV v majetku zEZ Distribuce a.s.
 - STÁVAJÍCÍ - kabelové vedení NN 0,4kV v majetku zEZ Distribuce a.s.
 - NÁVRH - kabelové vedení NN - návrh trasy et.1
 - NÁVRH - kabelové vedení NN - návrh trasy et.2
 - NÁVRH - kabelové vedení NN - návrh přelůžky, propojení na stáv. síť
 - NÁVRH - kabelové vedení VO - návrh trasy et.1
 - NÁVRH - kabelové vedení VN
 - NÁVRH - OSVĚTLOVACÍ BOD VEŘEJNÉHO OSVĚTLENÍ
 - NÁVRH - ROZPOJOVACÍ SKŘÍŇ (PILÍŘ)
 - NÁVRH - PŘÍPOJKOVÁ SKŘÍŇ SP, SS
 - NÁVRH - TRAFOSTANICE

ARCHITEKT PROJEKTU	ING. ARCH. PAVEL TAUŠ
SPOLUPRÁCE	ING. ARCH. V. HALAMOVÁ, ING. P. KOLLERT (KOLLERT ELEKTRO), ING. P. KOŘÍNEK (SNOWPLAN)
POŘIZOVATEL	MAGISTRÁT MĚSTA JABLONEC NAD NISOU, ODDĚLENÍ ÚZEMNÍHO PLÁNOVÁNÍ MÍROVÉ NÁMĚSTÍ 3100/19, JABLONEC NAD NISOU, 46601

ATELIER 4 s.r.o. projektová a inženýrská činnost Březová 1724/29, 466 02 Jablonec nad Nisou tel.: 483 311 561 e-mail: info@atelier4.cz	
ÚZEMNÍ STUDIE	
FORMÁT	4xA4
DATUM	ÚNOR 2019
ČÍSLO ZAKÁZKY	5755/2018
MĚŘÍTKO:	Č. VÝKRESU:
1:1000	B.2

US 9 - HORNÍ PROSEČ - ZÁPAD
JABLONEC NAD NISOU

VÝKRES TECHNICKÉ INFRASTRUKTURY