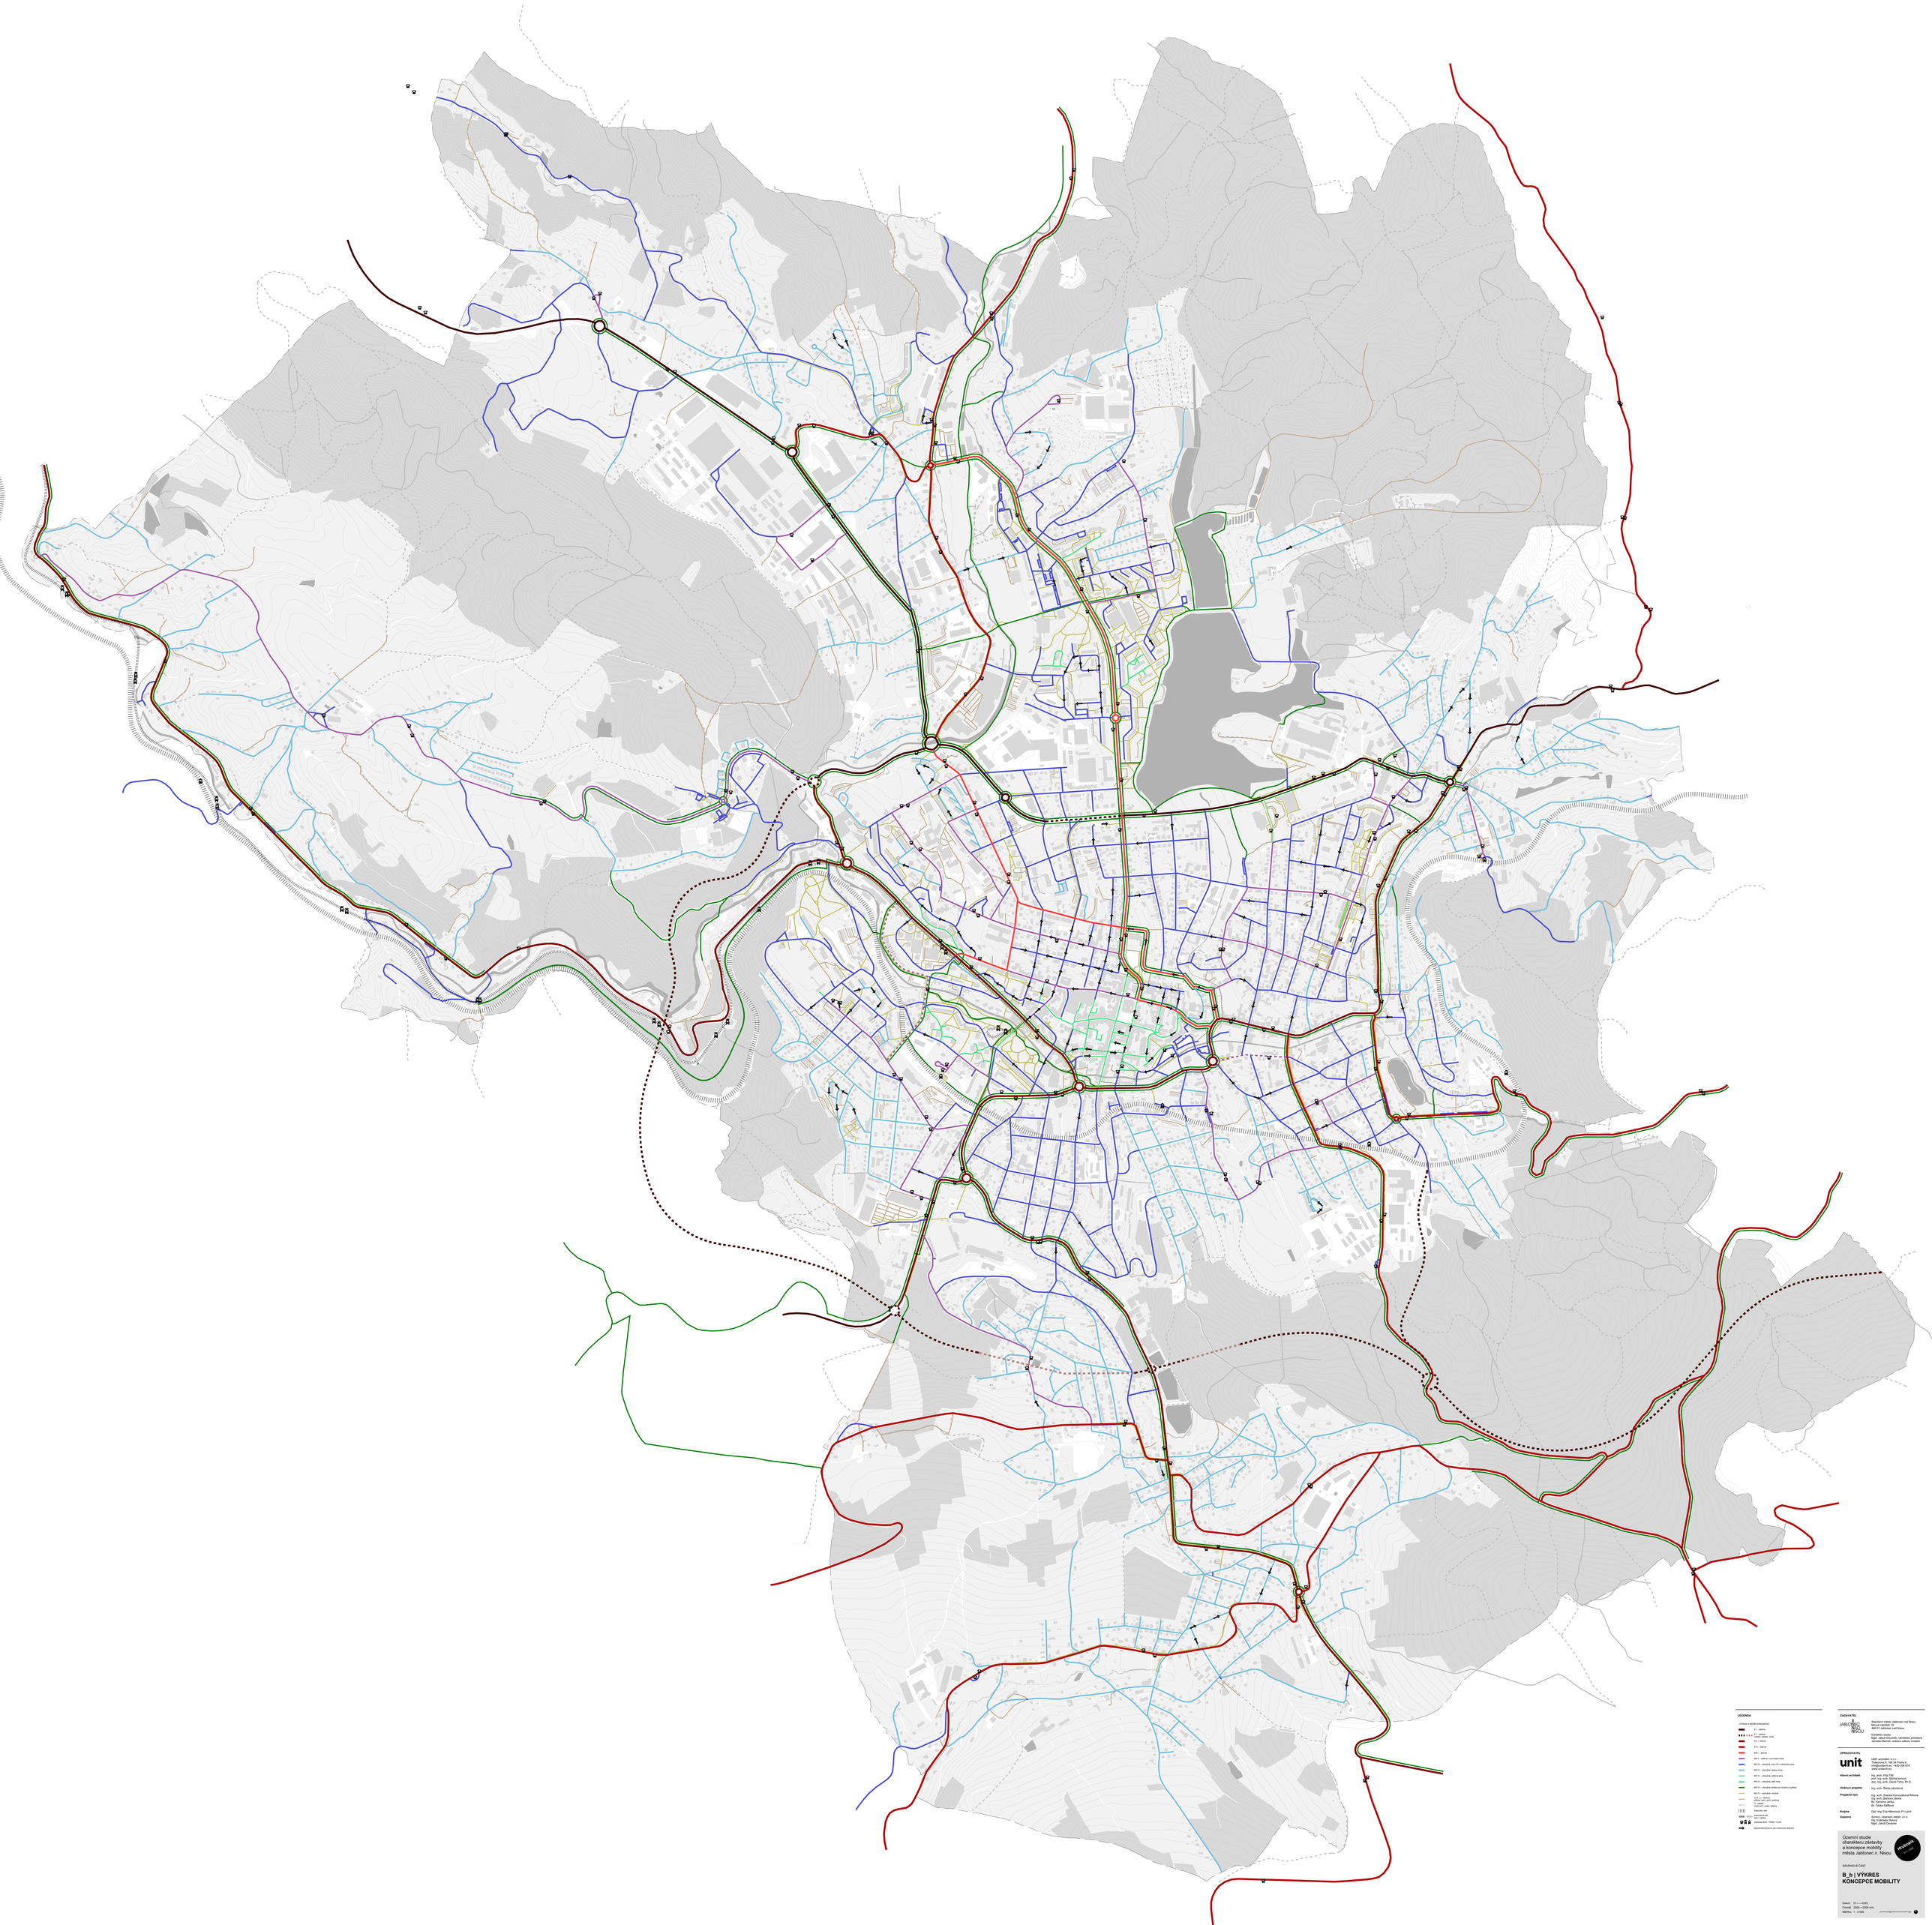

LEGENDA

STÁVAJÍCÍ PRŮTAH KOMUNIKACÍ

- D – dálnice
- R – rychlostní silnice
- I. – silnice I. třídy
- II. – silnice II. třídy
- III. – silnice III. třídy
- MO 1 – dálnice, v provozech BUS
- MO 2 – ostatní, silnice III. v zastavěném území
- MO 3 – ostatní, stávající silnice
- MO 4 – ostatní, plánované silnice
- MO 5 – ostatní, plánované silnice
- MO 6 – ostatní, plánovaná silnice
- MO 7 – ostatní, silnice pro cyklisty
- MO 8 – ostatní, stávající místní komunikace a cyklisty
- MO 9 – ostatní, plánovaná místní komunikace
- ÚSP 1 – veřejná, stávající parkoviště
- ÚSP 2 – veřejná, plánované parkoviště
- ÚSP 3 – veřejná, garáže, stání
- železniční trať
- nadregionální cyklotrasa
- cyklotrasa
- cyklotrasa NS-Ú / TRAM / VLAK
- pomocná linka pro hodnocení dopravy

ZADAVATEL:

JABLONEC NAD NISOU

Stavební úřad Jablonec nad Nisou
Mírové náměstí 19
466 01 Jablonec nad Nisou

Komisaři osady:
Ing. Petr Kubínek, místostarosta, rozvojové příležitosti
Jaroslav Bernat, vedoucí odboru územního

ZPRACOVATEL:

unit

UNIT architekti, s.r.o.
Thakurova 9, 166 24 Praha 6
info@unitarch.eu, +420 356 470
www.unitarch.eu

Hlavní architekt: Ing. arch. Filip Tittl
prof. Ing. arch. Michal Kohout
doc. Ing. arch. Karel Tulty, Ph.D.

Vedoucí projektu: Ing. arch. Šárka Jahodová

Projektový tým: Ing. arch. Zdeňka Komoušková Říhová
Ing. arch. Barbora Uchová
Ing. arch. Ondřej Lenhing
Bc. Šárka Kuffová

Krajina: Dipl.-Ing. Eva Němcová, Ph Lanch

Doprava: Sprinx - dopravní poradna, s.r.o.
Ing. Květoslav Sprinz
Mgr. Jakub Sivačkar

Územní studie charakteru zástavby a koncepce mobility města Jablonec n. Nisou

NÁVRHOVÁ ČÁST

B_b | VÝKRES KONCEPCE MOBILITY

Datum: 01.----.2025
Formát: 2000 × 2000 mm
Měřítko: 1 : 4 000