


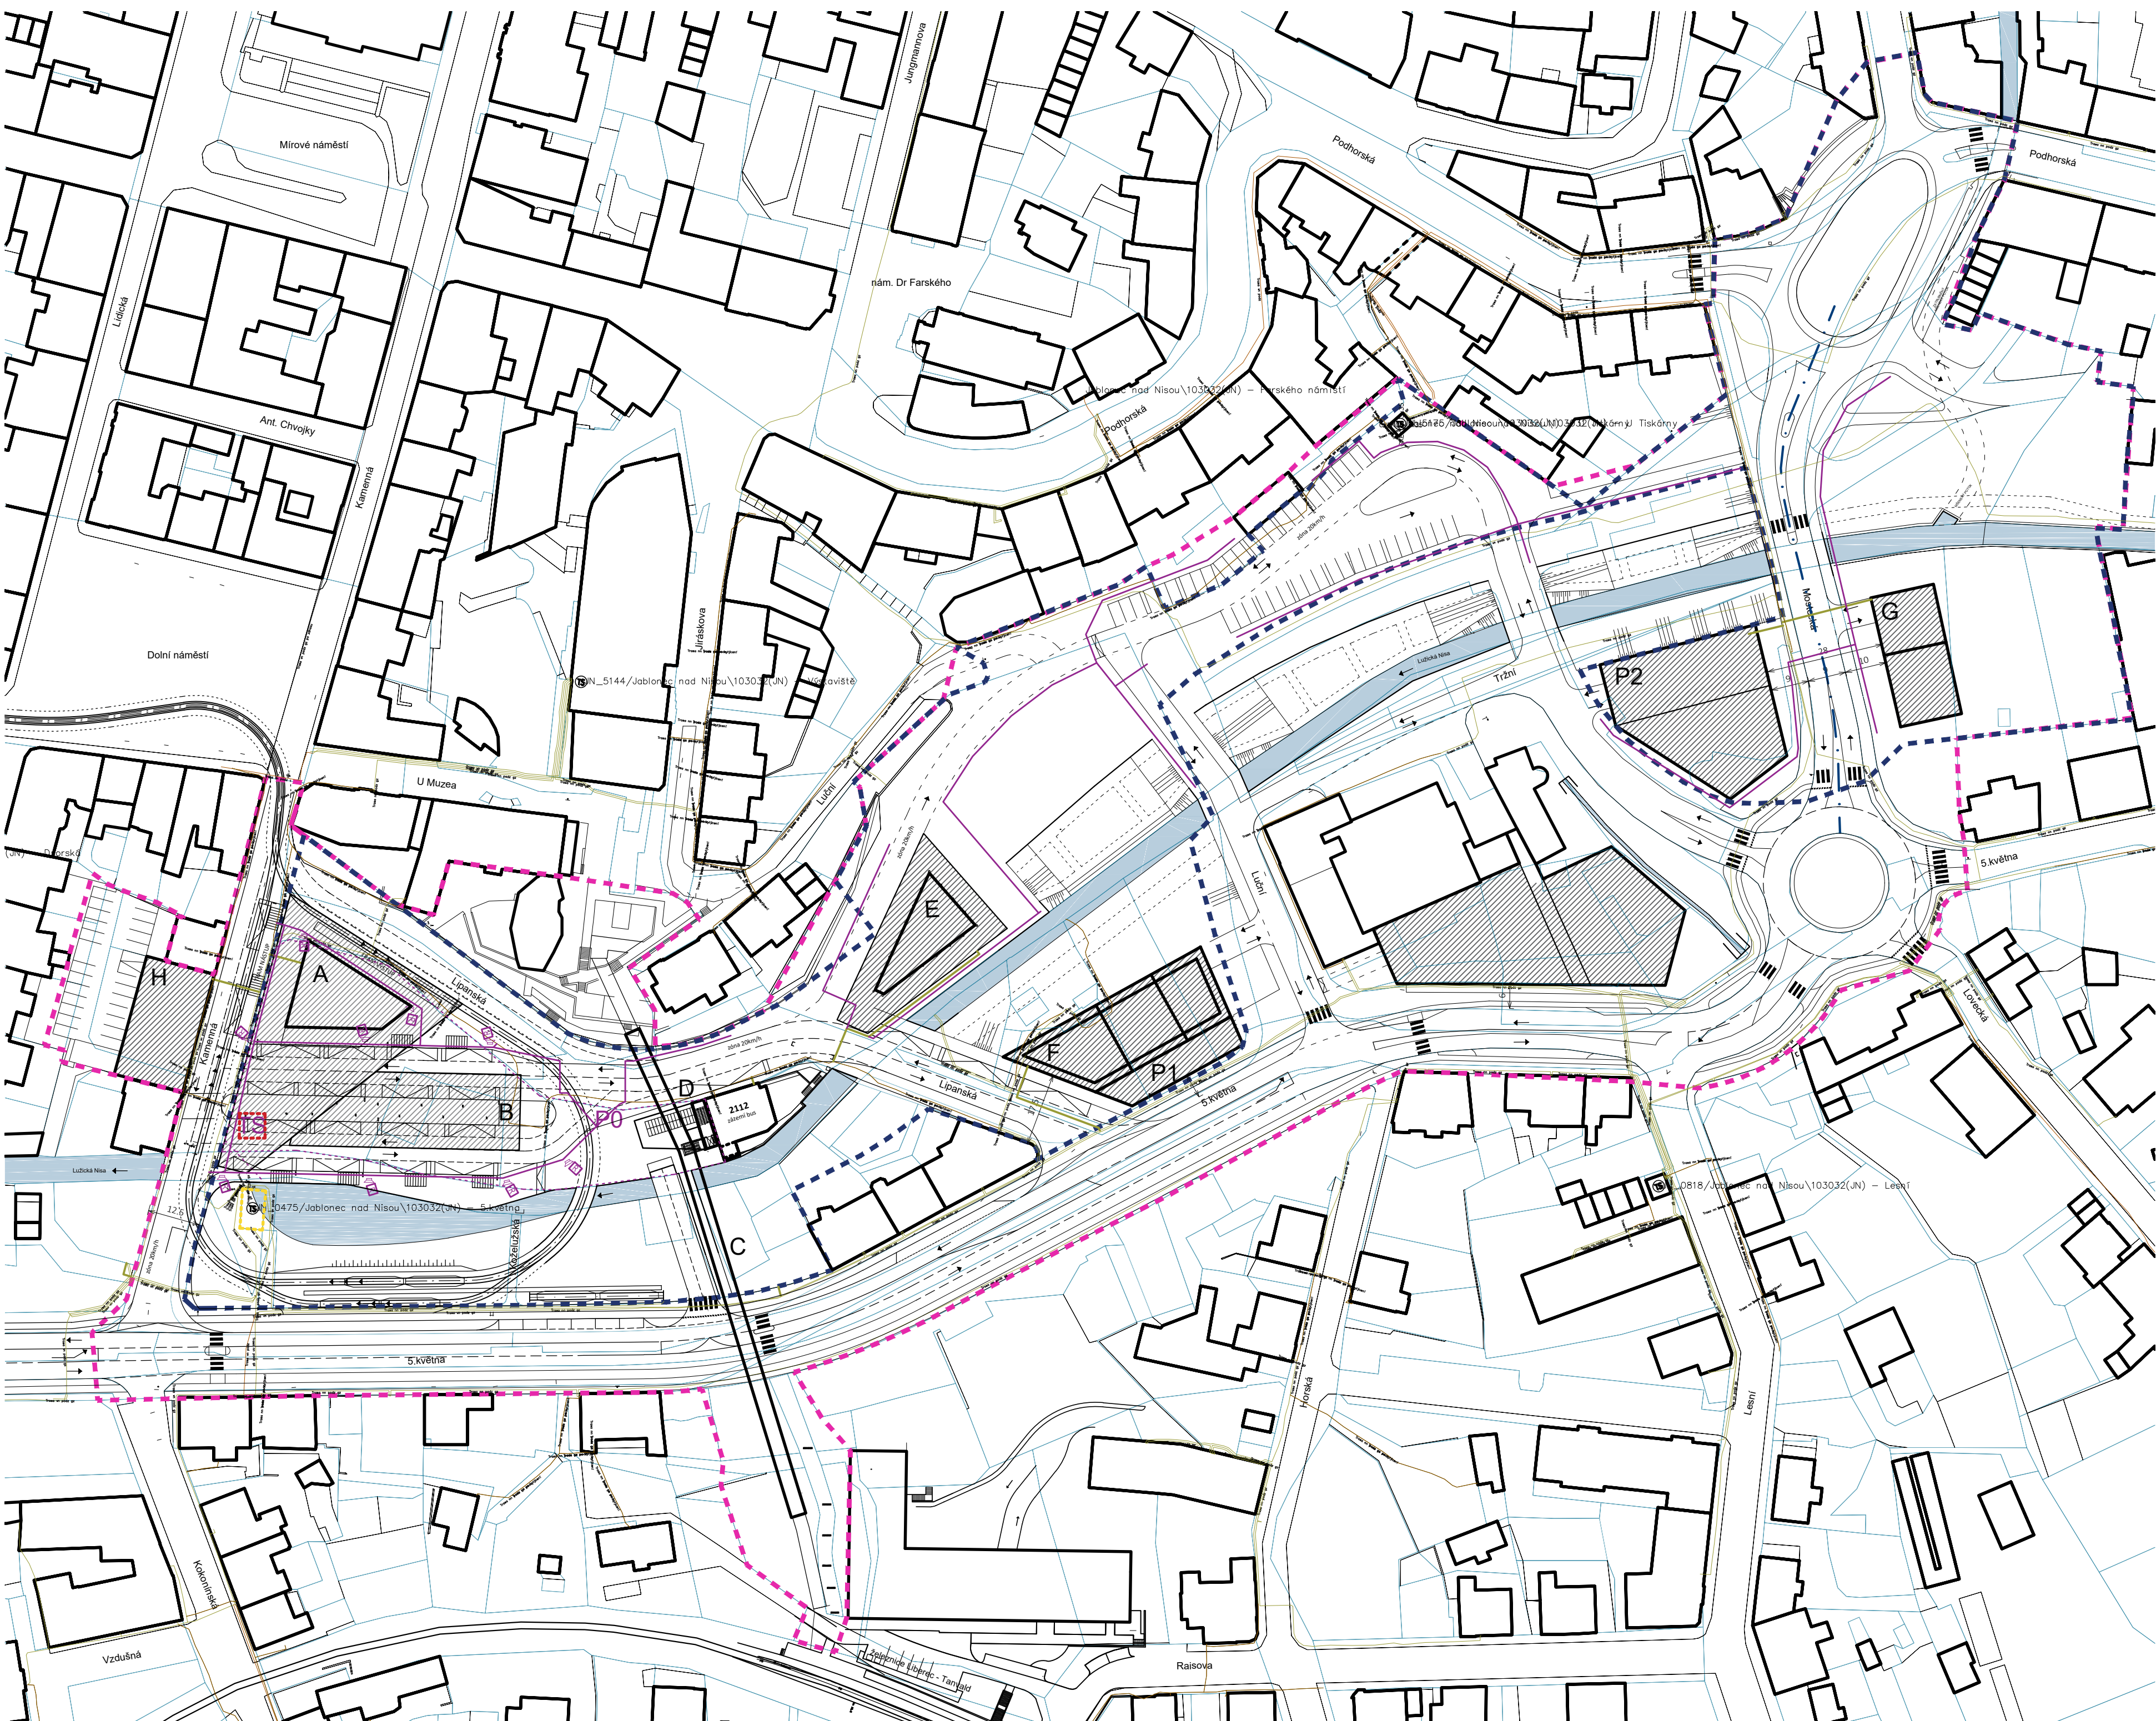

LEGENDA

NÁVRH

STAV

ŠIRŠÍ LOKALITA - HRANICE ŘEŠENÉHO ÚZEMÍ

PLOCHA PŘESTAVBY DLE ÚZEMNÍHO PLÁNU (ÚS4)

A,B,C,...

KÓD REGULOVANÉHO OBJEKTU

POLOHOVIS

ZÁSTAVBA

VODNÍ PRVEK

HRANICE PARCEL

PODZEMNÍ STAVBA - PARKING

NN

VN

SÍT VO NÁVRH

RUŠENÁ TRAFOSTANICE ČEZ

NOVÁ POLOHA TRAFOSTANICE ČEZ

AKCE:

OBJEDNATEL:

Magistrát města Jablonec nad Nisou

Odbor územního a hospodářského rozvoje

Oddělení územního plánování

Mírové nám. 3100/19, 467 51 Jablonec nad Nisou

MÍSTO STAVBY:

JABLONEC NAD NISOU

K.Ú. JABLONEC NAD NISOU

GENERÁLNÍ PROJEKTANT:

DOMYJINAK

ARCHITEKTONICKÁ KANCELÁŘ

ZELENÁ 17, 160 00 PRAHA 6

T: 773 693 334

KANCELAR@DOMYJINAK.CZ

WWW.DOMYJINAK.CZ

ZODPOVĚDNÝ PROJEKTANT:

DOC. ING. ARCH. PETR ŠKOLA, Ph.D.

DOC. ING. ARCH. VĚCLAV DVORÁK, CSc.

ING. JAROMÍR ŠKOLA

VYPRACOVALI: ING. ARCH. KRISTÝNA BEDNÁŘOVÁ

ING. ARCH. ADÁM BOHATÝ

BC. ŠARHA DIERKACH

BC. ANNA BŘEDOVÁ

VÝKRES:

INŽENÝRSKÉ SÍTĚ

ELEKTRO

STUPEŇ:

ÚS

ÚZEMNÍ STUDIE

DATUM:

11/2018

MĚŘÍTKO:

1:1000

PÁŘE Č.:

06