

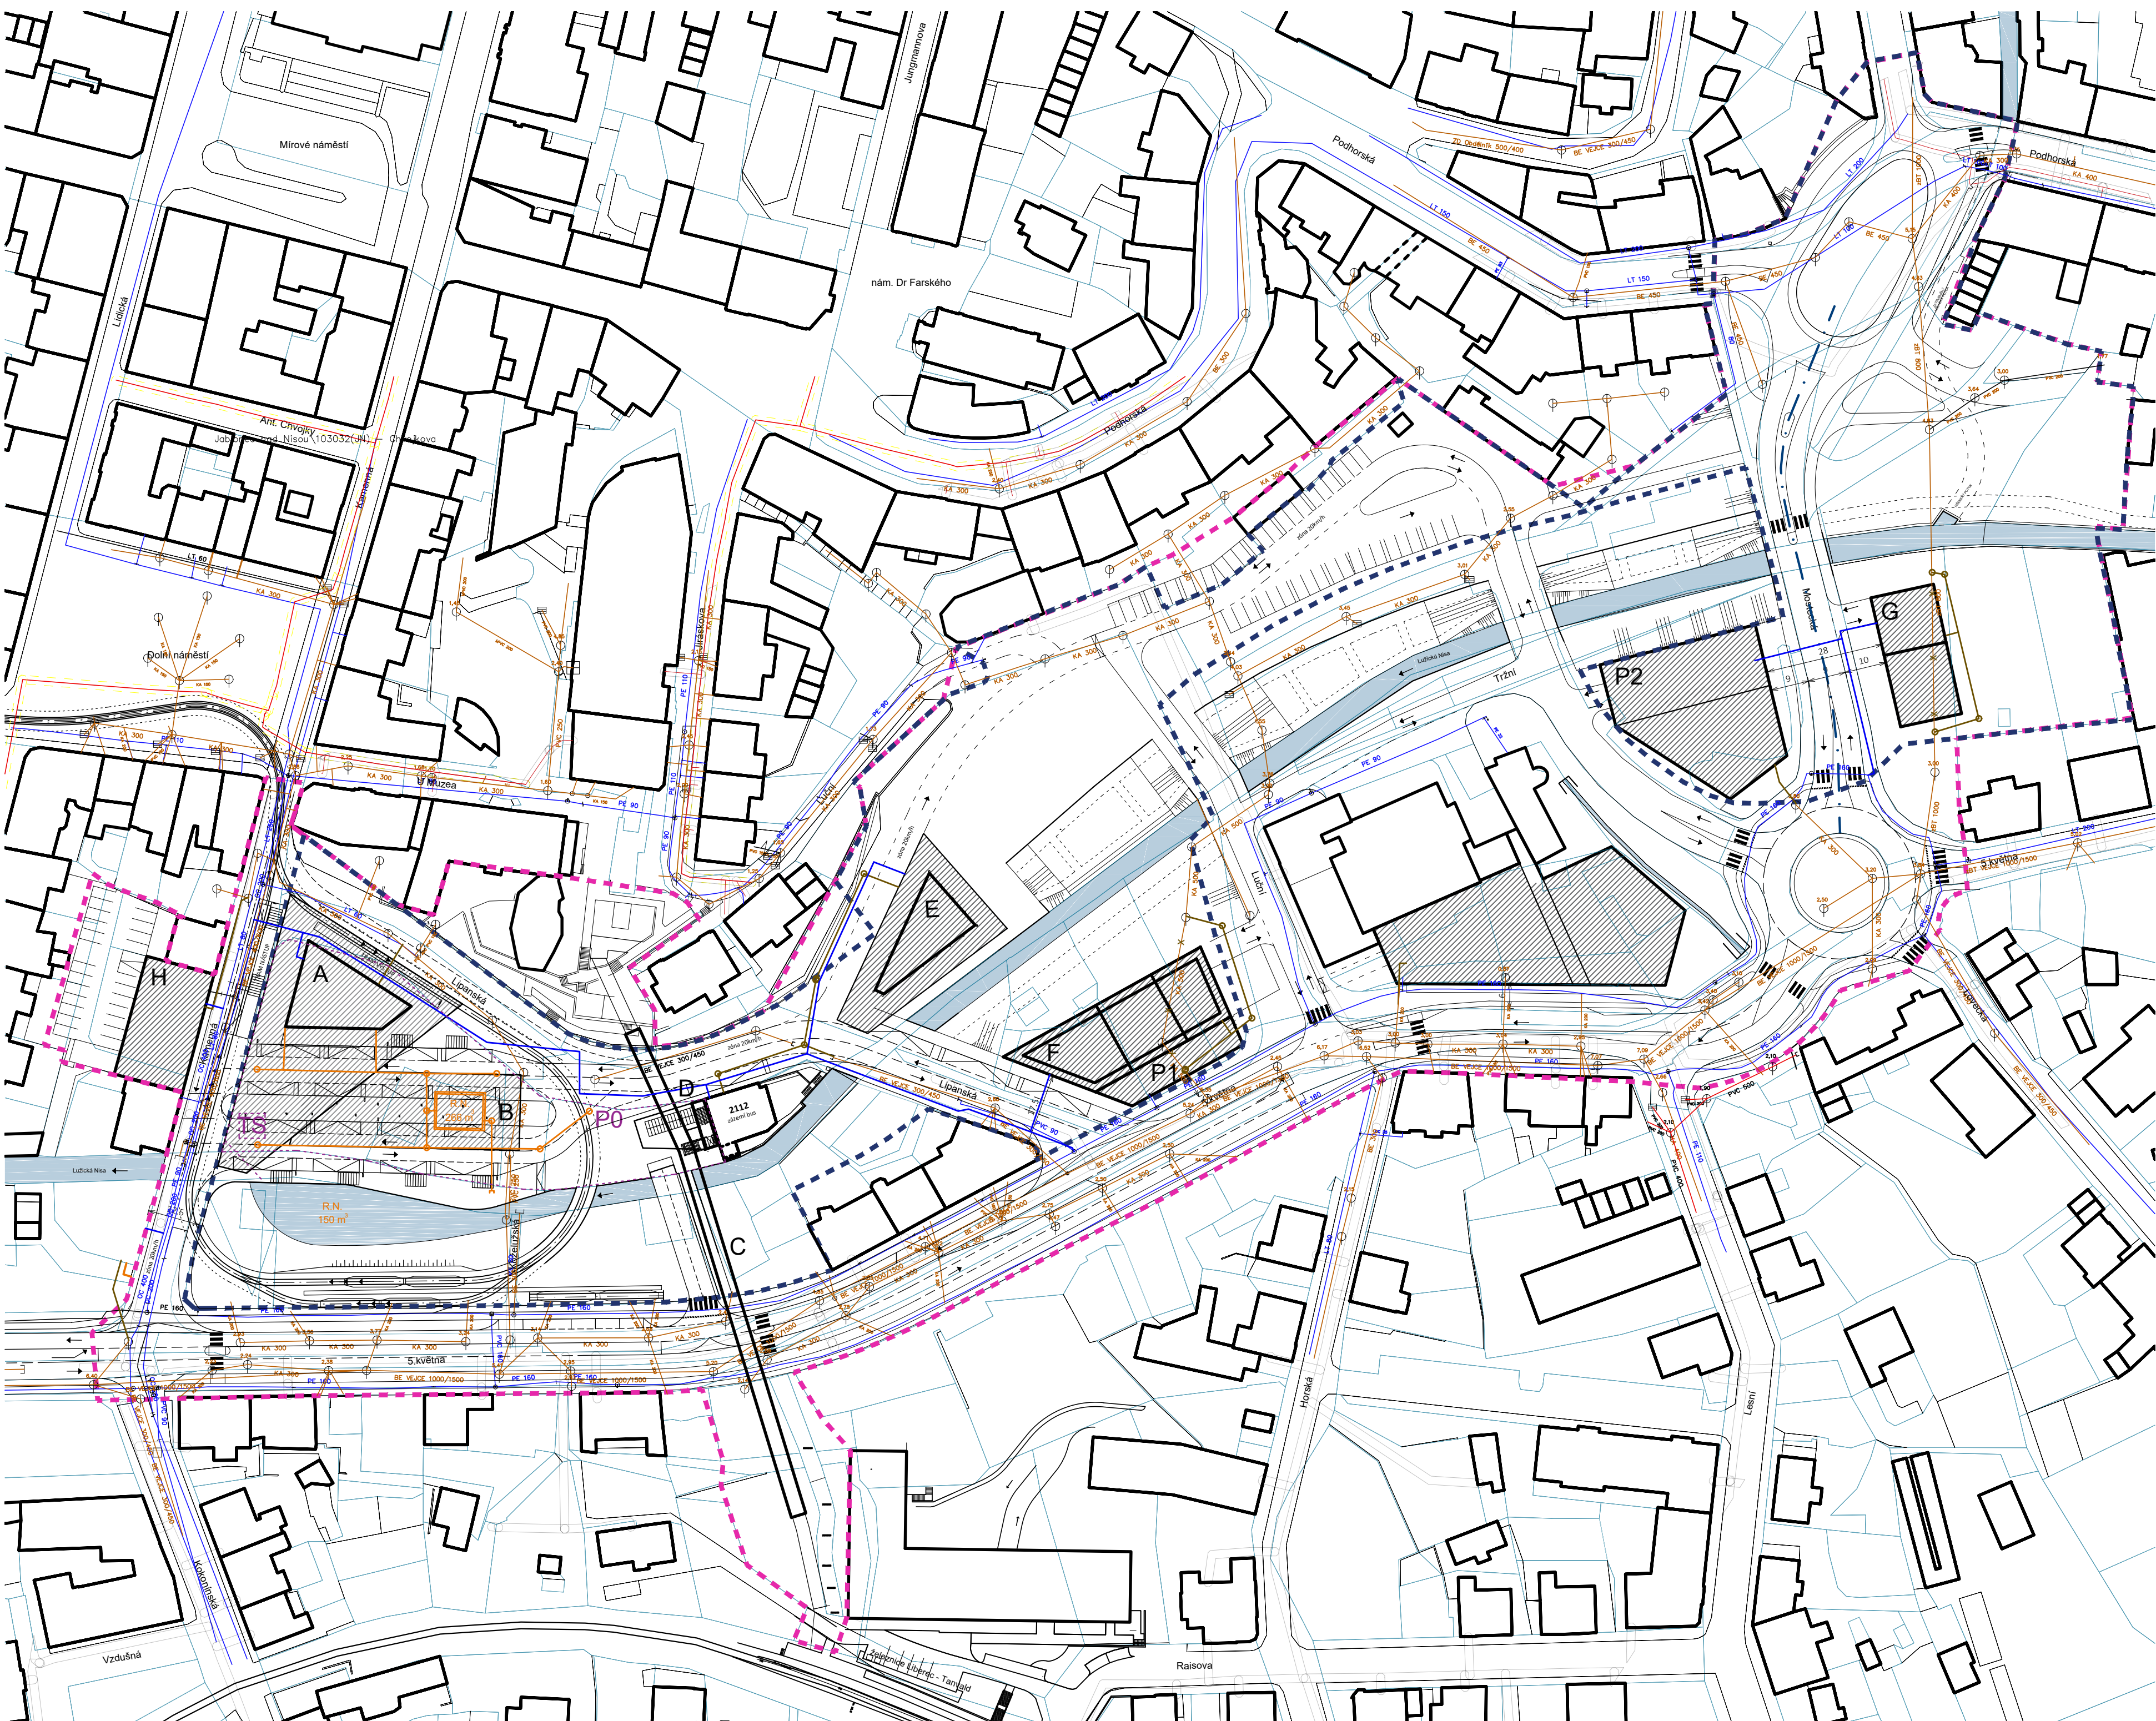


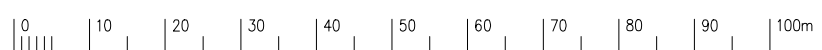

- LEGENDA
- | NÁVH | STAV |
|------|---|
| | ŠIRŠÍ LOKALITA - HRANICE ŘEŠENÉHO ÚZEMÍ |
| | PLOCHA PŘESTAVBY DLE ÚZEMNÍHO PLÁNU (ÚS4) |
| | KÓD REGULOVANÉHO OBJEKTU |
| | POLOHOVIS |
| | ZÁSTAVBA |
| | VODNÍ PRVEK |
| | HRANICE PARCEL |
| | PODZEMNÍ STAVBA - PARKING |

- | | |
|--|----------------------|
| | KANALIZACE SPLAŠKOVÁ |
| | PŘELOŽKA KANALIZACE |
| | KANALIZACE DEŠŤOVÁ |
| | VODOVOD |
| | RETENČNÍ NÁDRŽ |

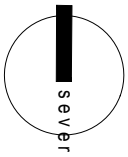

AKCE: ÚS 4 - JABLONEC NAD NISOU CENTRUM

OBJEDNATEL:
Magistrát města Jablonec nad Nisou
Odbor územního a hospodářského rozvoje
Oddělení územního plánování
Mírové nám. 3100/19, 467 51 Jablonec nad Nisou

GENERÁLNÍ PROJEKTANT:

ARCHITEKTONICKÁ KANCELÁŘ

VÝKRES: INŽENÝRSKÉ SÍTĚ
KANALIZACE, VODOVOD

MÍSTO STAVBY:
JABLONEC NAD NISOU

ZELENÁ 17, 160 00 PRAHA 6
T: 773 693 334
KANCELAR@DOMYJINAK.CZ
WWW.DOMYJINAK.CZ

STUPEŇ: ÚS
ÚZEMNÍ STUDIE

K.Ú. JABLONEC NAD NISOU

ZODPOVĚDNÝ PROJEKTANT:
DOC. ING. ARCH. PETR ŠIKOLA, Ph.D.
DOC. ING. ARCH. VĚCLAV DVORÁK, CSc.
VYPRACOVALI: ING. ARCH. JAROMÍR ŠIKOLA
ING. ARCH. KRISTÝNA BEDNÁŘOVÁ
ING. ARCH. ADÁM BOHATÝ
ING. SÁŠKA DIERKACH
ING. ANNA BREDOVÁ

DATUM: 11/2018
MĚŘITKO: 1:1000
PÁŘE Č.: 04