


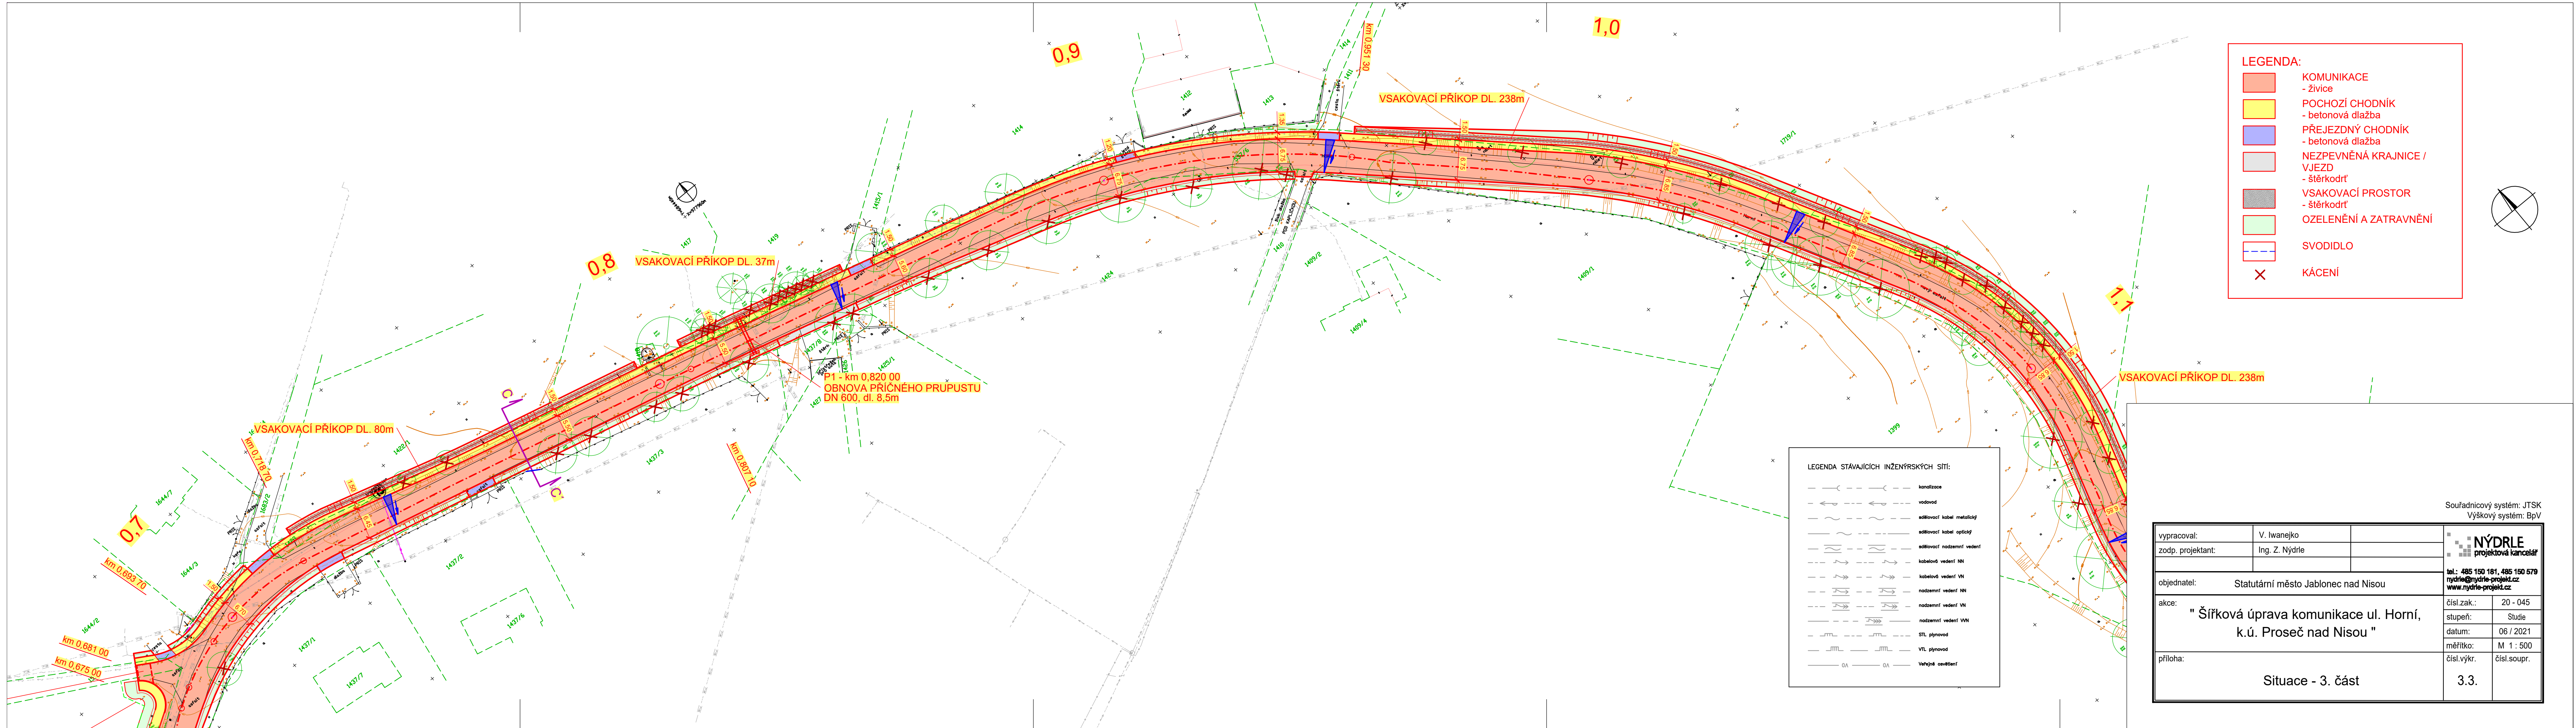

Souřadnicový systém: JTSK Výškový systém: BpV	
vypracoval:	V. Iwanejko
zodp. projektant:	Ing. Z. Nýdrle
objednatel: Statutární město Jablonec nad Nisou	
akce: " Šířková úprava komunikace ul. Horní, k.ú. Proseč nad Nisou "	
příloha: Situace - 3. část	
tel.: 485 150 181, 485 150 579 nydrle@nydrle-projekt.cz www.nydrle-projekt.cz	
čísl.zak.:	20 - 045
stupeň:	Studie
datum:	06 / 2021
měřítko:	M 1 : 500
čísl.výkr.	čísl.soupr.
3.3.	