


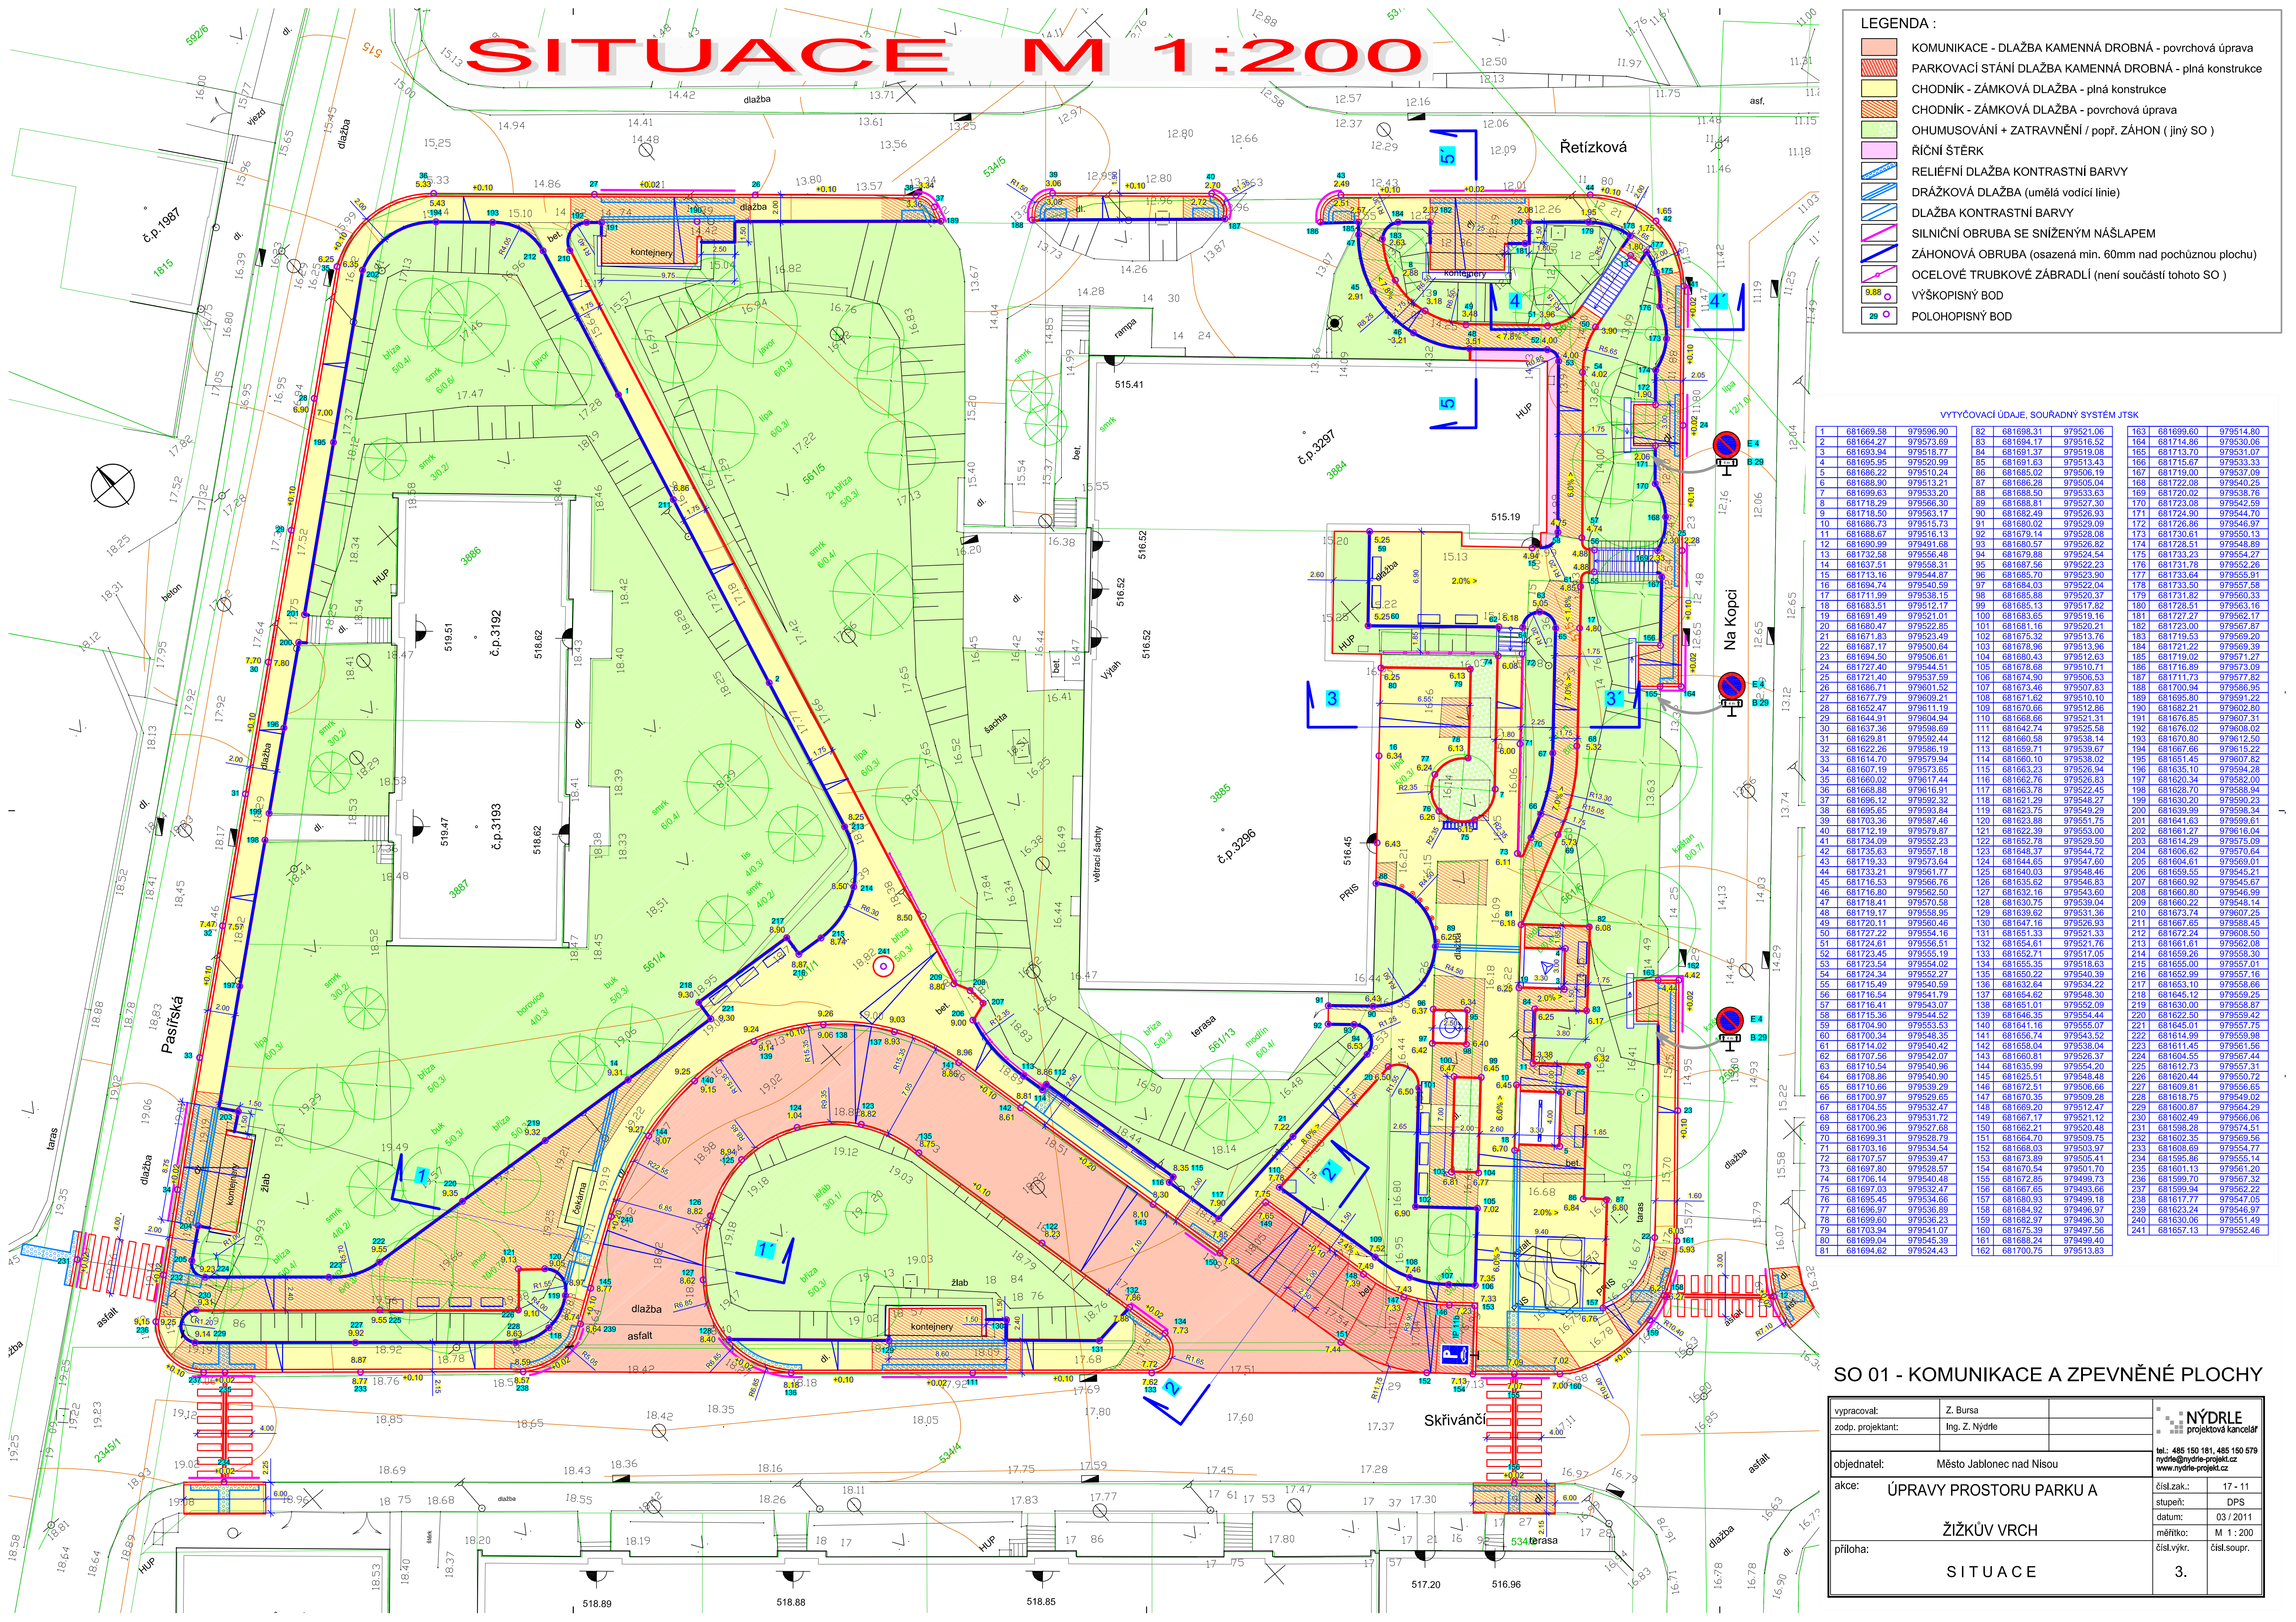

- LEGENDA :
- KOMUNIKACE - DLAŽBA KAMENNÁ DROBNÁ - povrchová úprava
 - PARKOVACÍ STÁNÍ DLAŽBA KAMENNÁ DROBNÁ - plná konstrukce
 - CHODNÍK - ZÁMKOVÁ DLAŽBA - plná konstrukce
 - CHODNÍK - ZÁMKOVÁ DLAŽBA - povrchová úprava
 - OHUMUSOVÁNÍ + ZATRAVNĚNÍ / popř. ZAHON (jiný SO)
 - ŘÍČNÍ ŠTĚRK
 - RELIEFNÍ DLAŽBA KONTRASTNÍ BARVY
 - DRÁŽKOVÁ DLAŽBA (umělá vodící linie)
 - DLAŽBA KONTRASTNÍ BARVY
 - SILNIČNÍ OBRUBA SE SNIŽENÝM NÁŠLAPEM
 - ZAHONOVÁ OBRUBA (osazená min. 60mm nad pochůznou plochu)
 - OCELOVÉ TRUBKOVÉ ZÁBRADLÍ (není součástí tohoto SO)
 - VÝŠKOPISNÝ BOD
 - POLOHOPISNÝ BOD

VYTÝČOVACÍ ÚDAJE, SOUŘADNÝ SYSTÉM JTSK


SO 01 - KOMUNIKACE A ZPEVNĚNÉ PLOCHY

vypracoval:	Z. Bursa	
zodp. projektant:	Ing. Z. Nýdrle	
objednatel:	Město Jablonce nad Nisou	tel.: 485 150 181, 485 150 579 nydrle@nydrle-projekt.cz www.nydrle-projekt.cz
akce:	ÚPRAVY PROSTORU PARKU A	čísł.zak.: 17 - 11
přiložka:	ŽIŽKŮV VRCH	stúpen: DPS
	SITUACE	datum: 03 / 2011
		měřtko: M 1 : 200
		čísł.výkr. čísł.soupr.
		3.